


PC1.1 - Plan de situation - parcelles cadastrales



PC1.2 - Plan de situation - vue aérienne
Capture2

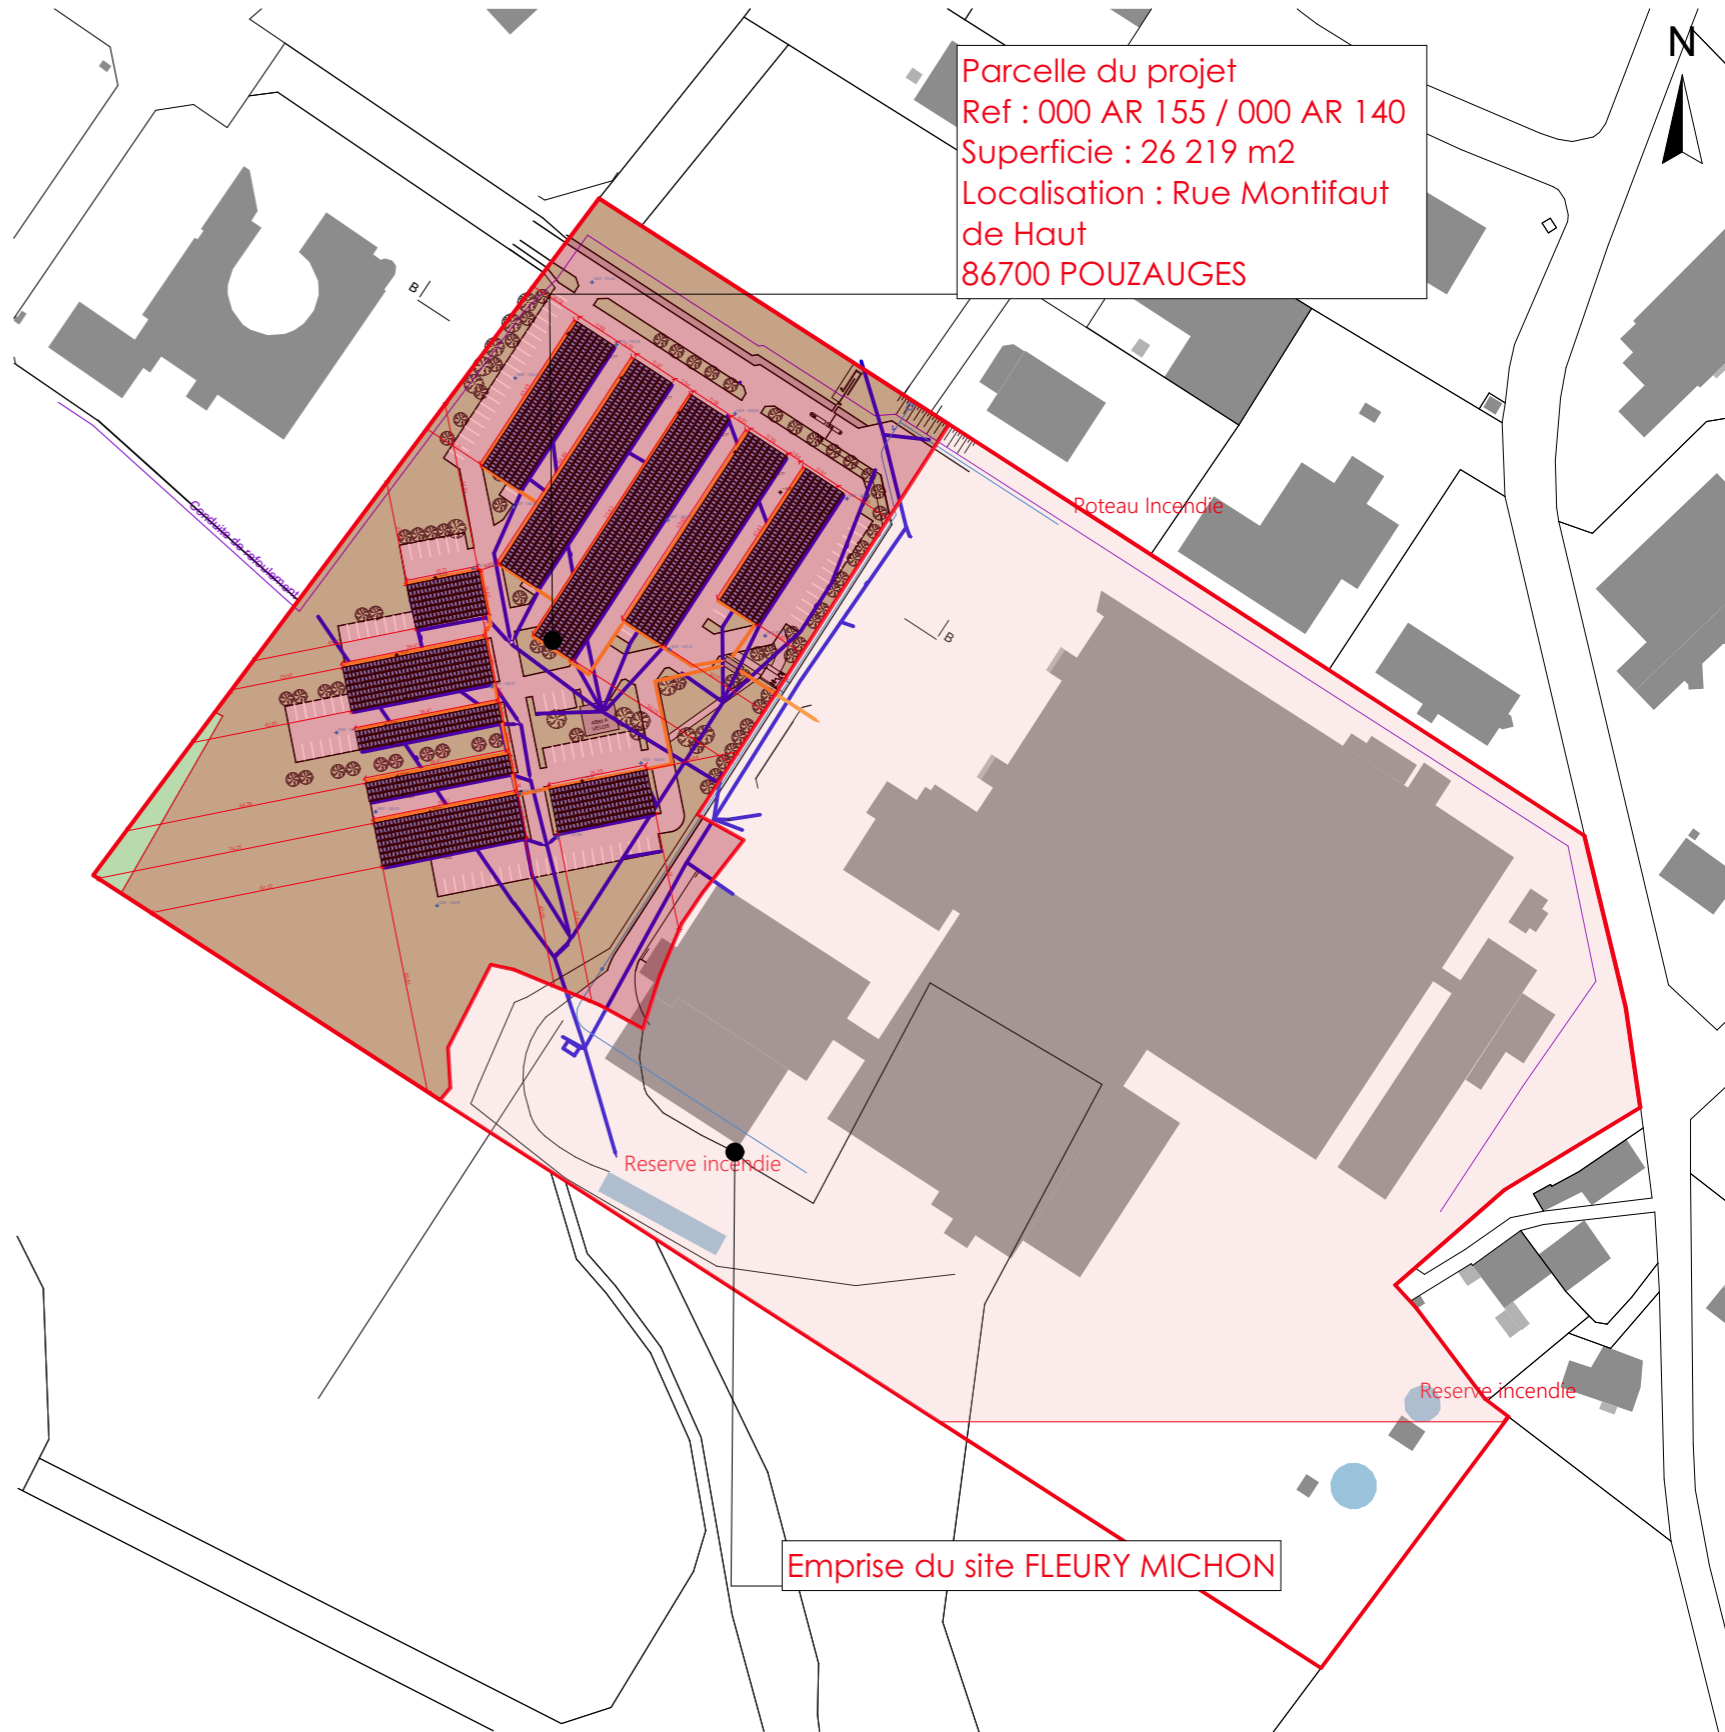


PC1.3 - Plan Cadastral 1/1000 ème

Signature maître d'ouvrage et architecte
 CHAMBET Gérard

Les plans du présent dossier ne sont pas des plans d'exécution. Ils devront faire l'objet d'études approfondies en vue de la construction. Les surfaces restent à vérifier et seront affinées lors des phases de projet ultérieures.

	Construction d'ombrières photovoltaïque sur le parking du site Montifaut Jambon de l'entreprise FLEURY MICHON HUMAN architectes	Projet réalisé pour le compte de FEURY MICHON LS Représentée par Mr Gerard CHAMBET Responsable de projet : Céline Gris - Céleste Rouyre	Plan de situation Echelle: 1:2000	Ref: 2014_0969 03.06.2020	PC1 DPC

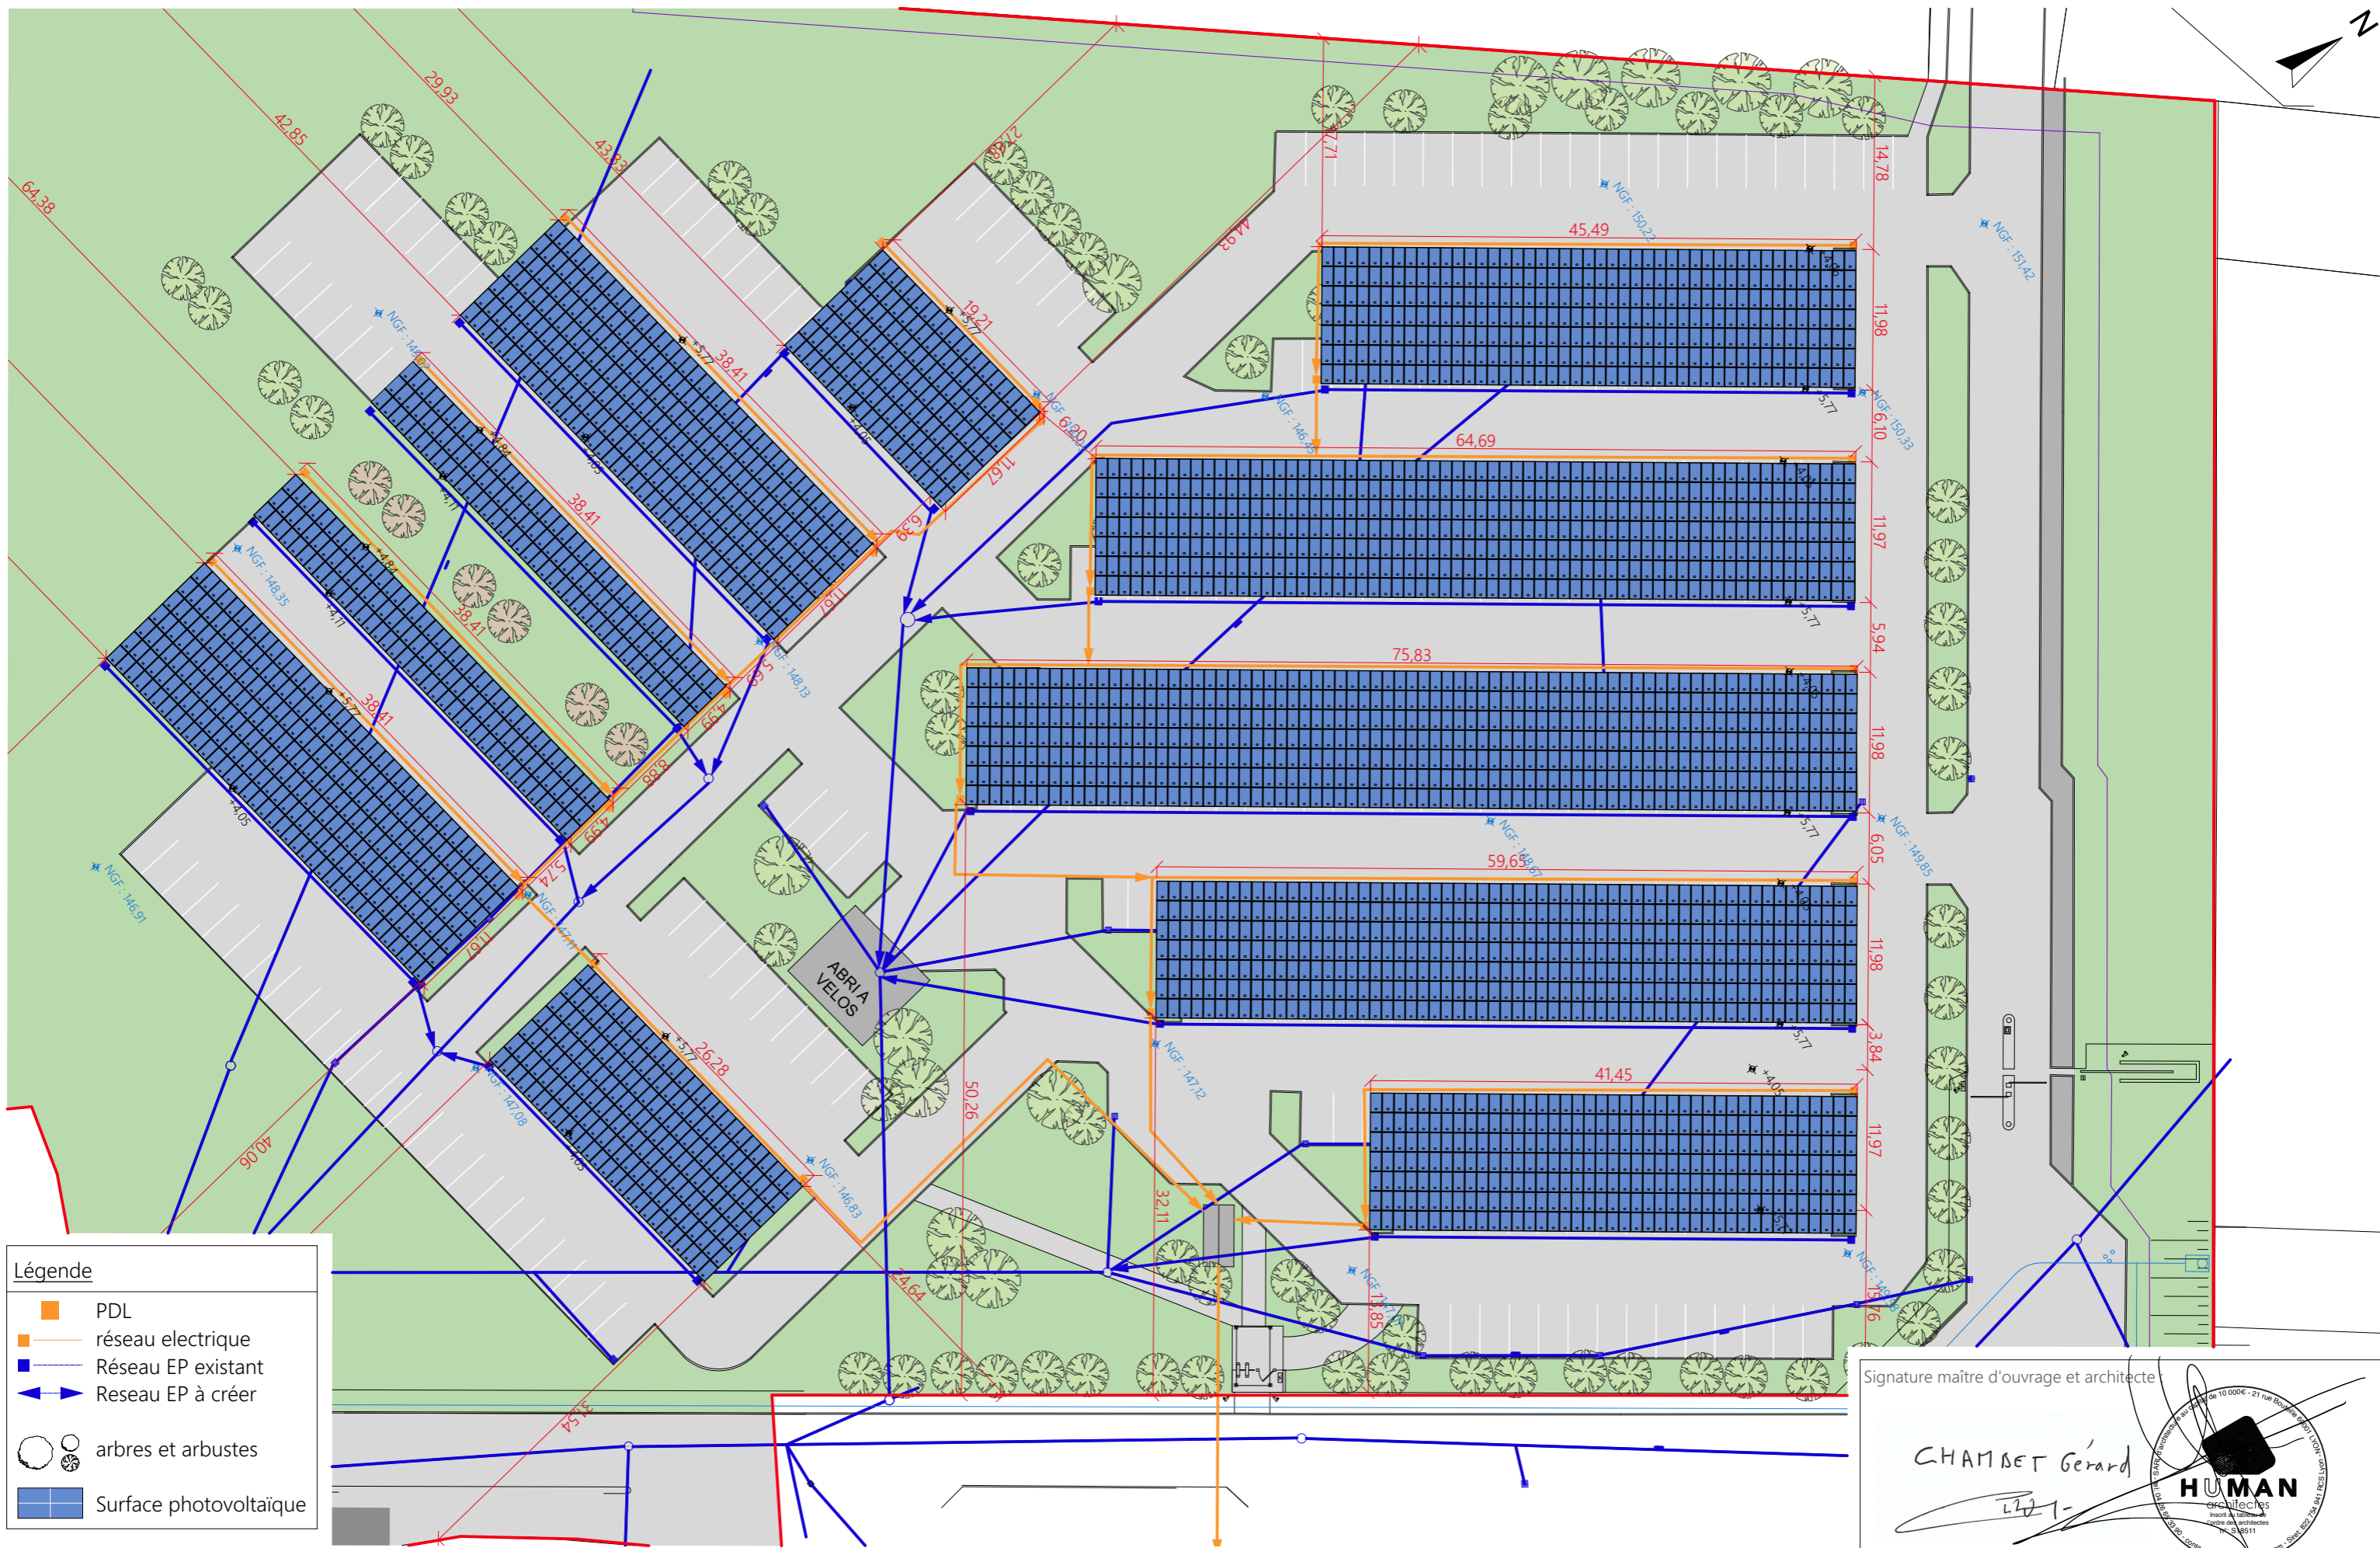

Légende

- PDL
- réseau électrique
- Réseau EP existant
- Réseau EP à créer
- arbres et arbustes
- Surface photovoltaïque

Signature maître d'ouvrage et architecte

CHAMBET Gérard

221-

Les plans du présent dossier ne sont pas des plans d'exécution. Ils devront faire l'objet d'études approfondies en vue de la construction. Les surfaces restent à vérifier et seront affinées lors des phases de projet ultérieures.

	Construction d'ombrières photovoltaïque sur le parking du site Montfaut Jambon de l'entreprise FLEURY MICHON HUMAN architectes	Projet réalisé pour le compte de FEURY MICHON LS Représentée par Mr Gerard CHAMBET Responsable de projet : Céline Gris - Céleste Rouyrre	Plan masse du parking Echelle: 1:500	Ref: 2014_0969 03.06.2020	PC2 DPC
--	---	---	---	------------------------------	--------------------------




PC7 - vue 2- Situation du terrain dans le paysage proche



PC6 - Document général d'insertion du projet dans son environnement



PC8 - vue 3- Situation du terrain dans le paysage lointain

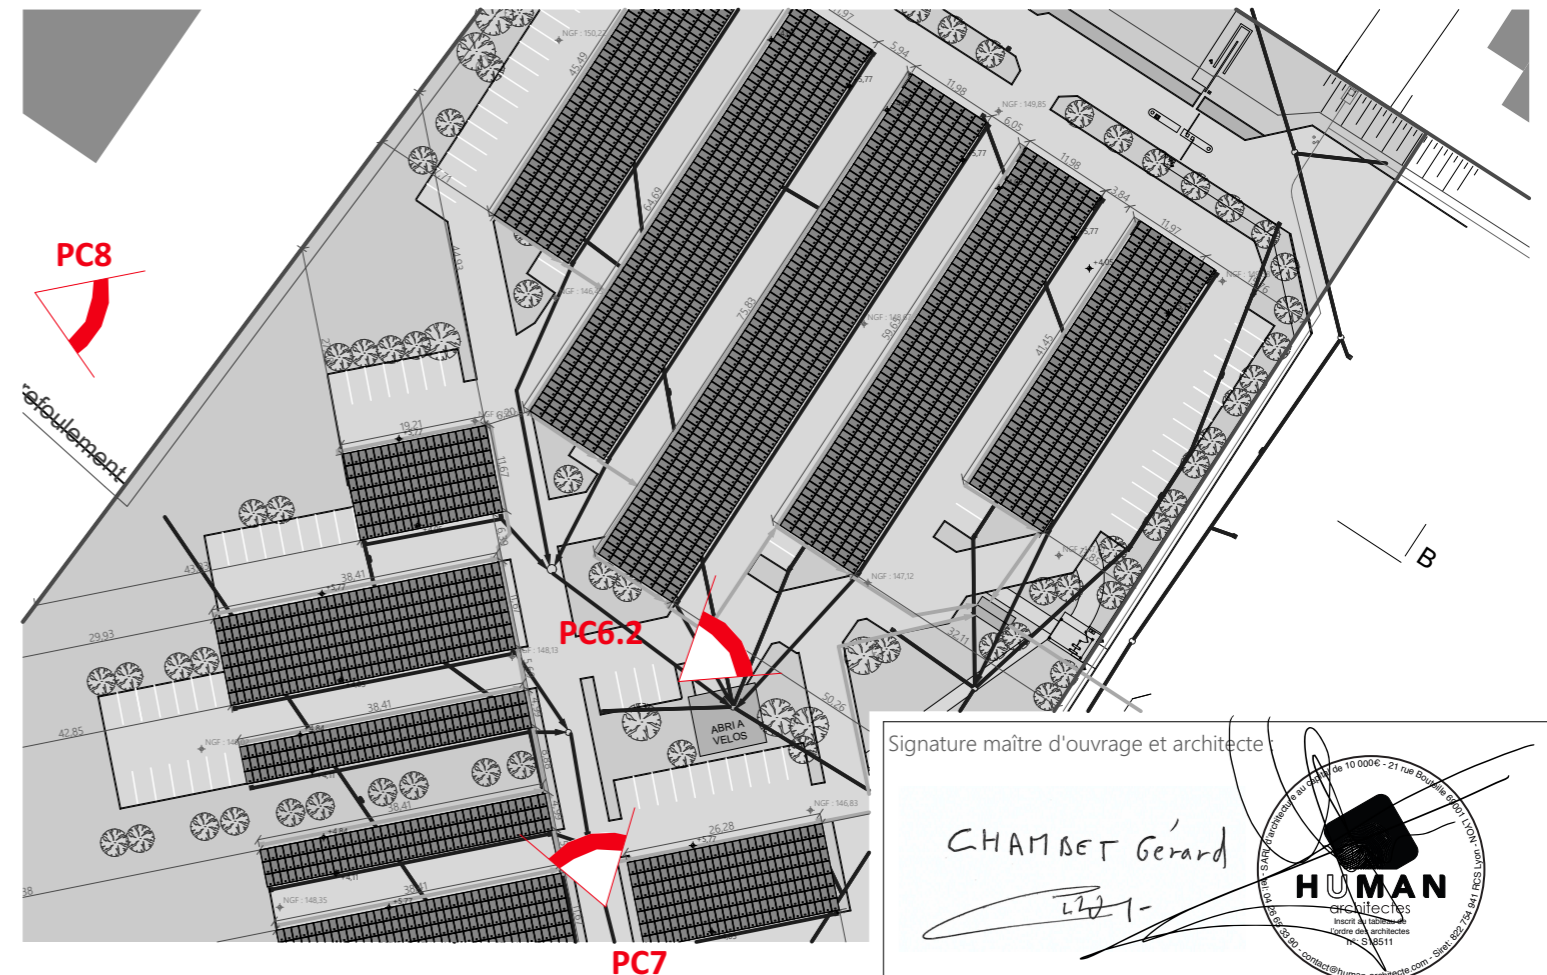

Signature maître d'ouvrage et architecte
 CHAMBET Gérard
 2021-
HUMAN
 architectes
 Inscrits au tableau
 de l'Ordre des architectes
 de la Région de
 Wallonie
 N° 12511
 www.human-architectes.com - Site: 055 252 841 / 055 252 842

Les plans du présent dossier ne sont pas des plans d'exécution. Ils devront faire l'objet d'études approfondies en vue de la construction. Les surfaces restent à vérifier et seront affinées lors des phases de projet ultérieures.

	Construction d'ombrières photovoltaïque sur le parking du site Montfaut Jambon de l'entreprise FLEURY MICHON HUMAN architectes	Projet réalisé pour le compte de FEURY MICHON LS Représentée par Mr Gerard CHAMBET Responsable de projet : Céline Gris - Céleste Rouyrre	Documentation graphique Echelle:	Ref: 2014_0969 03.06.2020	PC6/7/8 DPC