


PHASE
APD
DATE: JUIN 2014
EHELLE: 1/2000e

N° DU PLAN
PM

PROJET BROMELIA
PLAN DE MASSE

affaire
aia0198

ASSOCIÉS

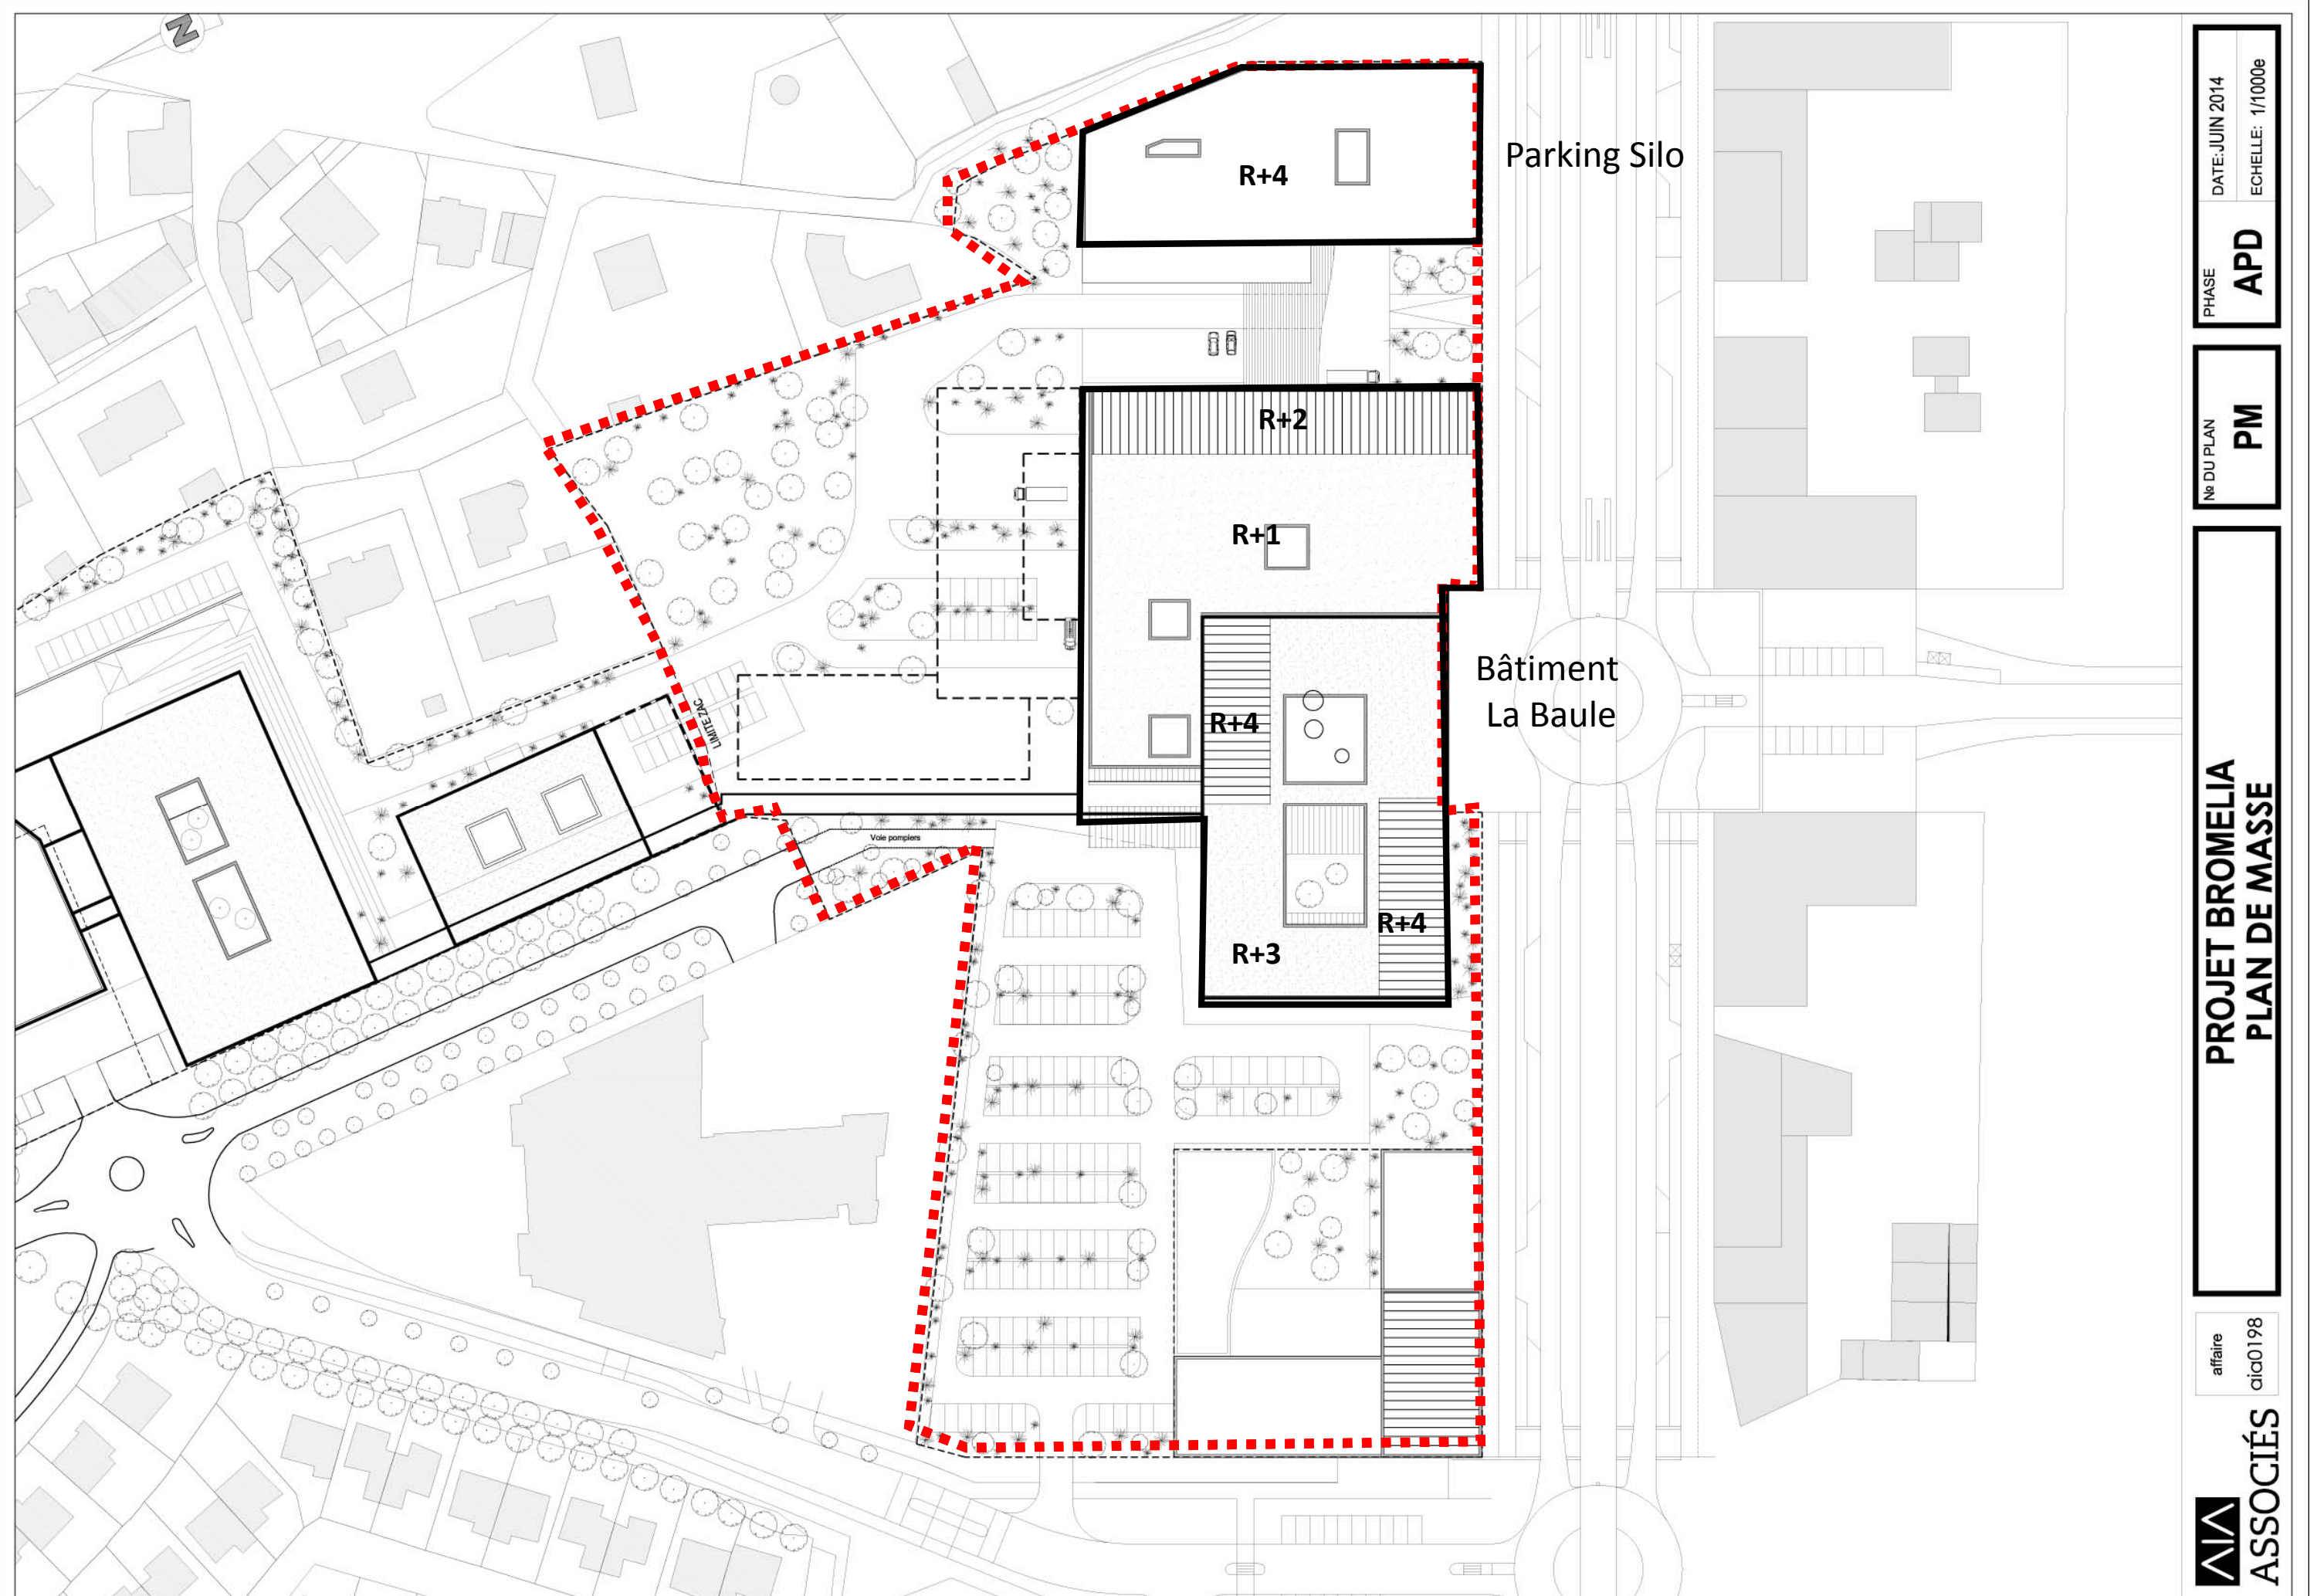


PHASE **APD**
 DATE: JUIN 2014
 ECHELLE: 1/1000e

N° DU PLAN **PM**

PROJET BROMELIA
PLAN DE MASSE

affaire
 aia0198

AIA ASSOCIÉS

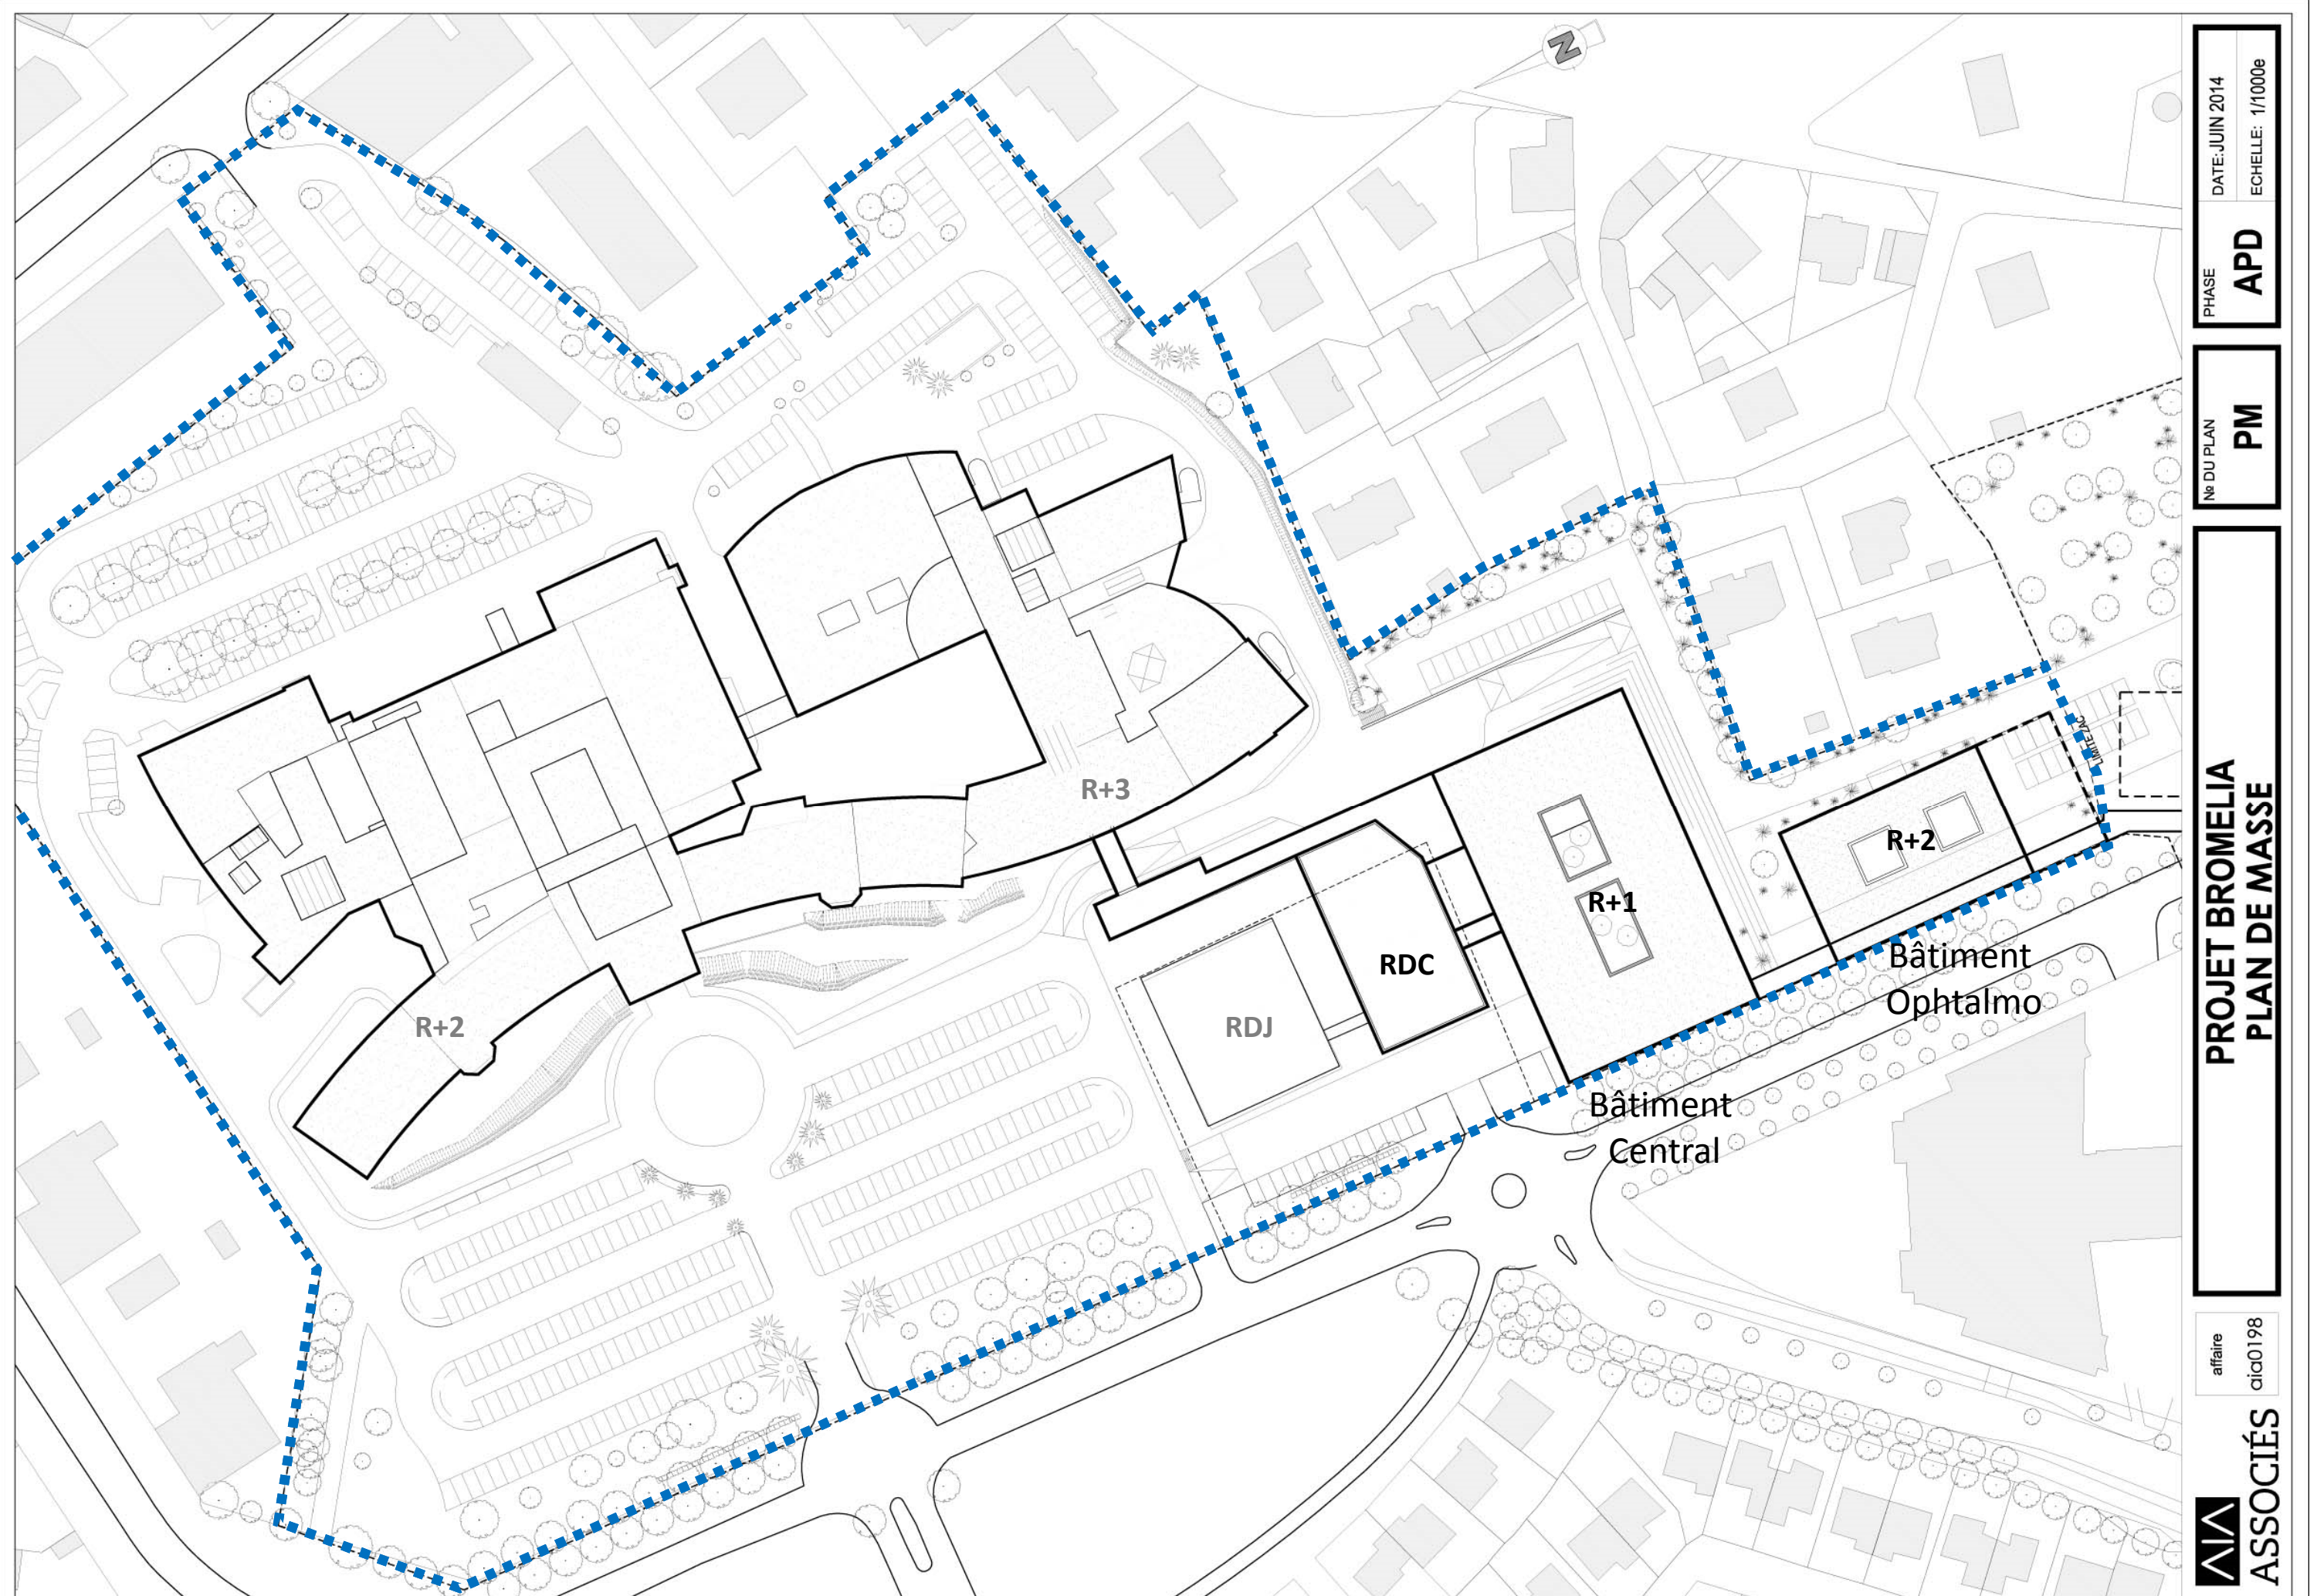

PHASE
APD

N° DU PLAN
PM

PROJET BROMELIA
PLAN DE MASSE

affaire
aia0198

ASSOCIÉS