


CIRCUIT DES 24 HEURES DU MANS - Création d'un bac à graviers		
Commune de Le Mans		6 - Modifications des virages Porsche et du Pont - Secteurs d'aménagement
Date 14/08/2014	Echelle 1/1500	Technicien
D.G.A. Infrastructures - Direction des routes - S.M.O.		Dessinateur Vincent MONIER

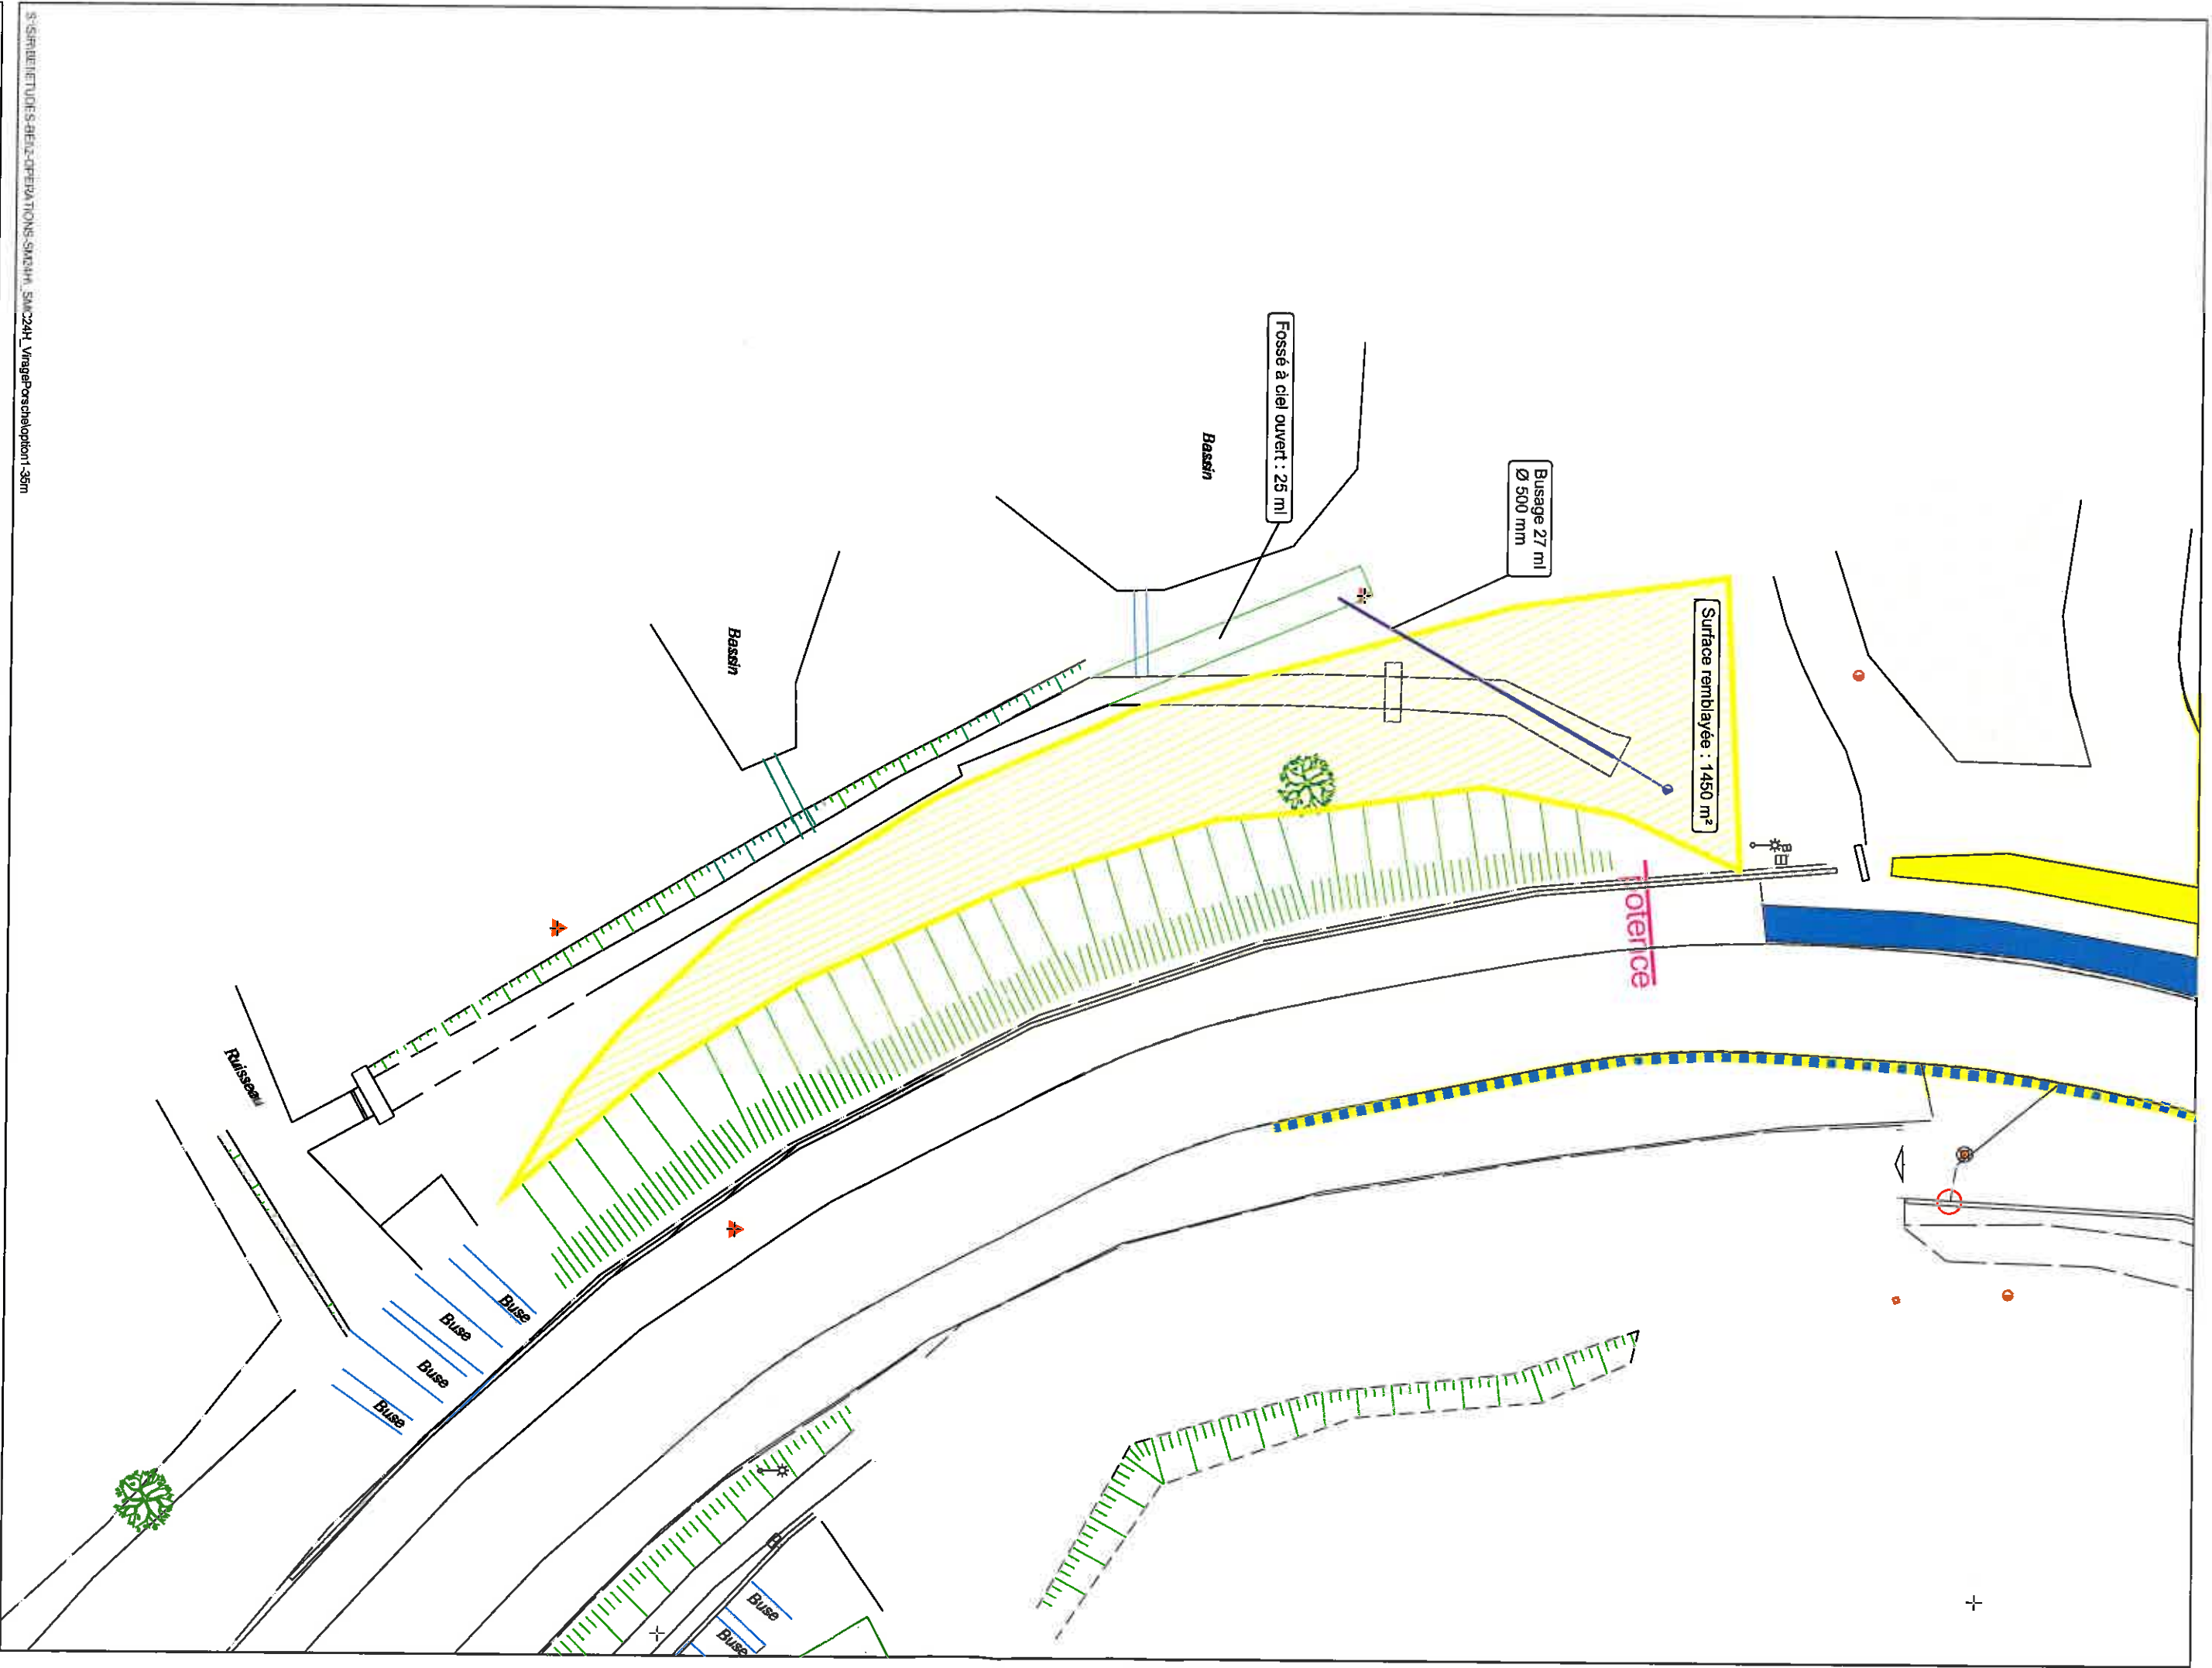

S:\SERVICIETUDIQUES\BENT-OPERATIONS-SARCHE - SARC24H - ViragePorscheloption1-39m

CIRCUIT DES 24 HEURES DU MANS - Création d'un bac à graviers

Commune de Le Mans		4 - PLAN MASSE DU PROJET	
Date	Echelle	Technicien	Dessinateur
14/08/2014	1:500		Vincent MONIER
D.G.A. Infrastructures - Direction des routes - S.M.O.			