




ARCHITECTE MANDATAIRE  
Studio d'architecture B. Benaït  
10 rue de la République  
44100 Nantes  
Tél. 02 41 22 99 49 - Fax 02 41 87 51 24  
agence@bnaib.fr


PAYSAGISTE  
Guillaume Sireth Paysagiste  
15 bd Saint-Michel - 49100 Angers  
Tél 02 41 87 07 14 - Fax 02 41 87 51 26  
email: guillaume.sireth@nummedia.fr

**KAUFMAN & BROAD**  
L'UNION VOS APPARTIENT  
Kaufman & Broad  
28 bis rue Paul Bellamy - BP 10216  
44002 NANTES Cedex 1

AVANT-PROJET  
**ETUDE D'IMPLANTATION URBAINE**  
72000 LE MANS  
LE 04/06/14

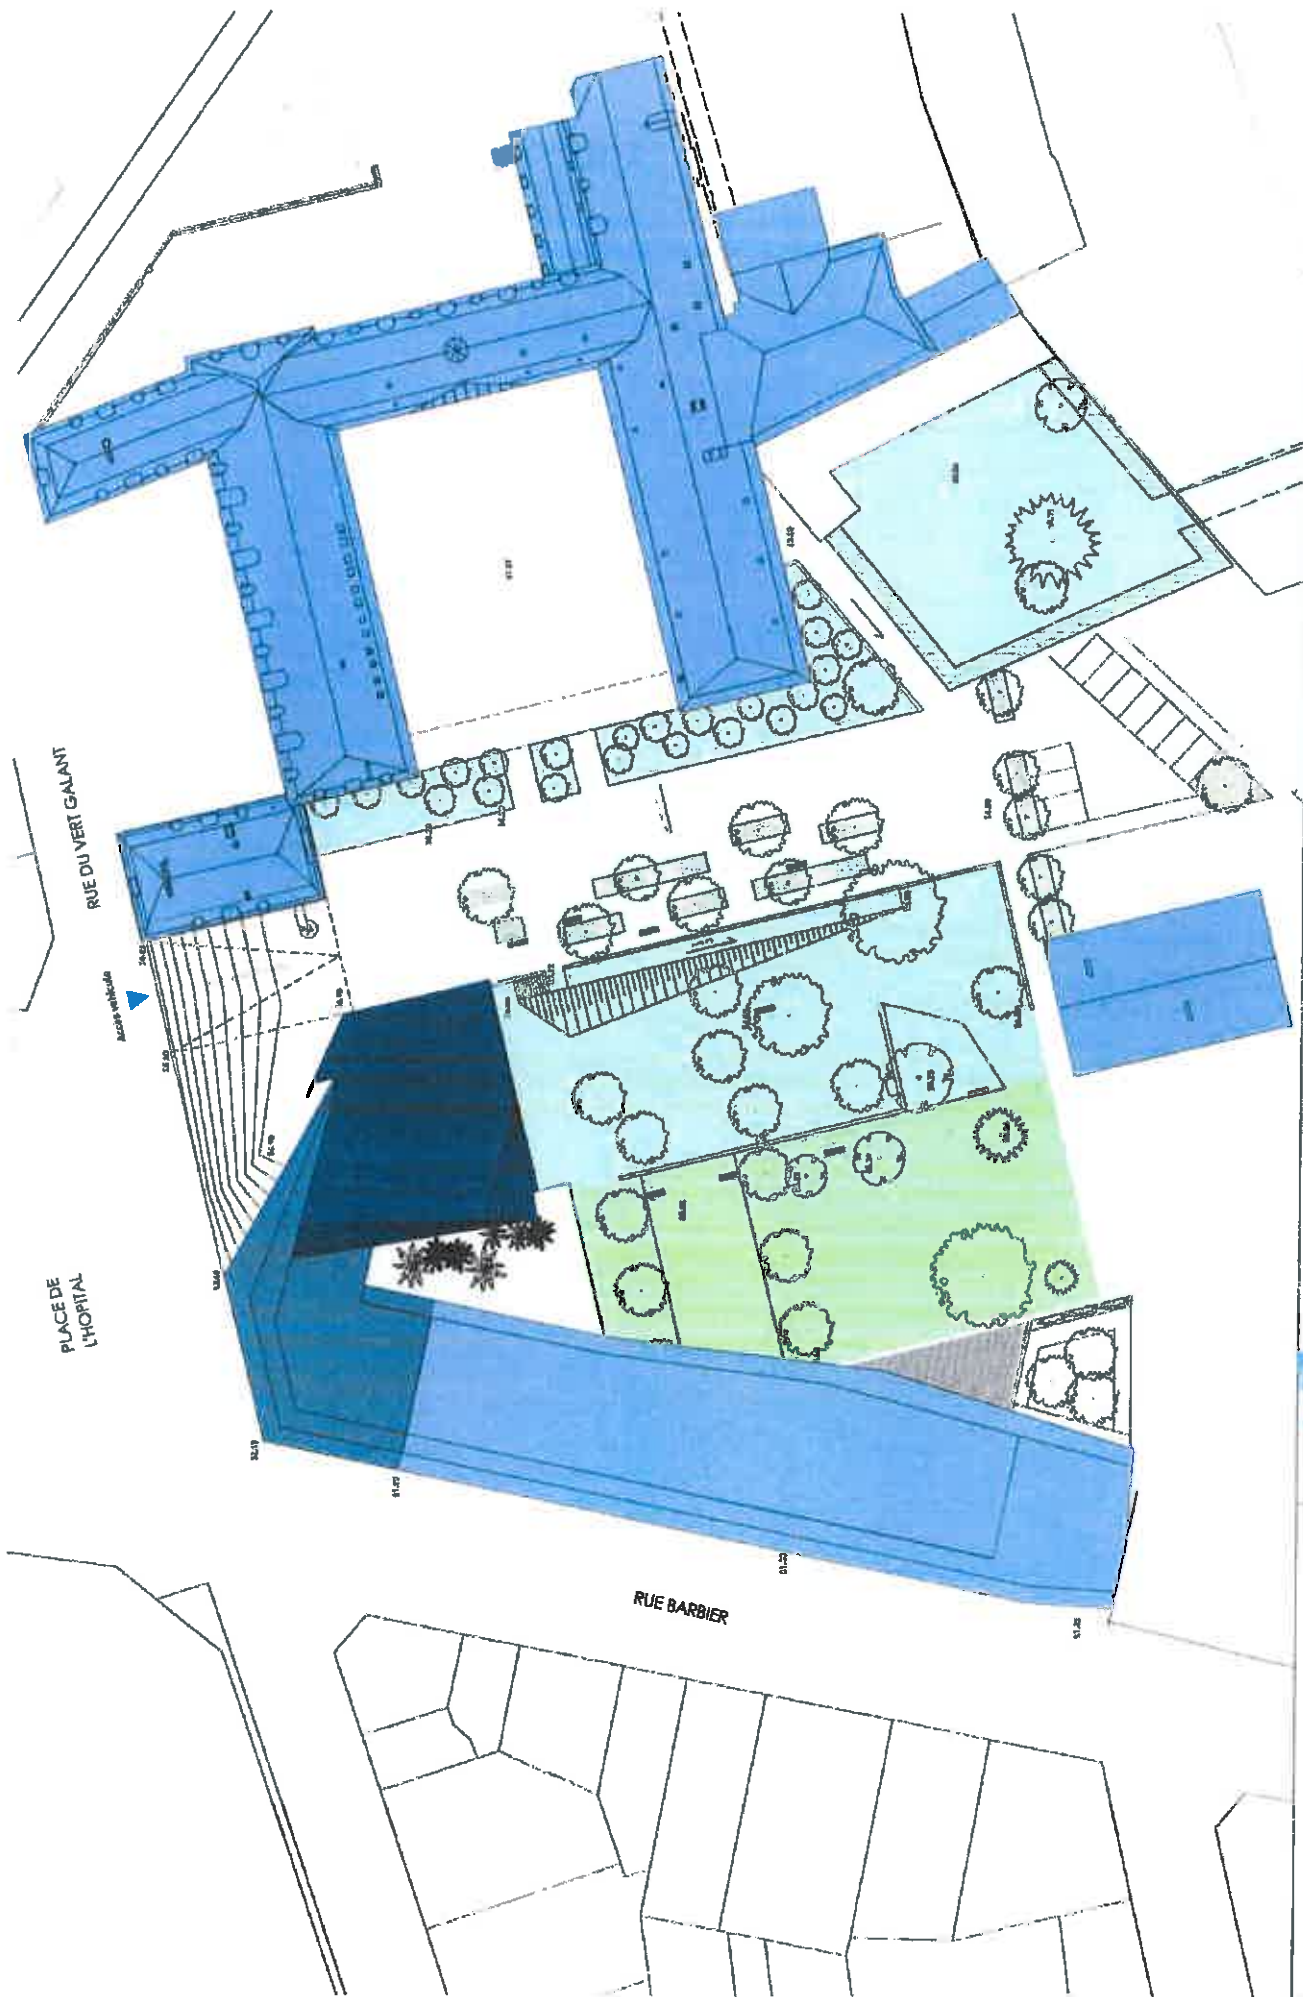

<b>PLAN MASSE</b> DATE 04/02/2014	
EMETTEUR : N° AFF SAHJ	ZONE UC INDICE 0 Echelle 1/1000
<b>SITE DE LA VISITATION</b> 72000 Le Mans <b>AVANT-PROJET</b>	
Studio d'architecture A. Bunt 14, rue de la République - 72000 Le Mans Tel : 02 41 22 89 44 - Fax : 02 41 87 31 26 a.bunt@starch.fr	
<b>Kaufman &amp; Broad</b> 11, rue de la République - BP 10716 42021 Nantes Cedex 03	

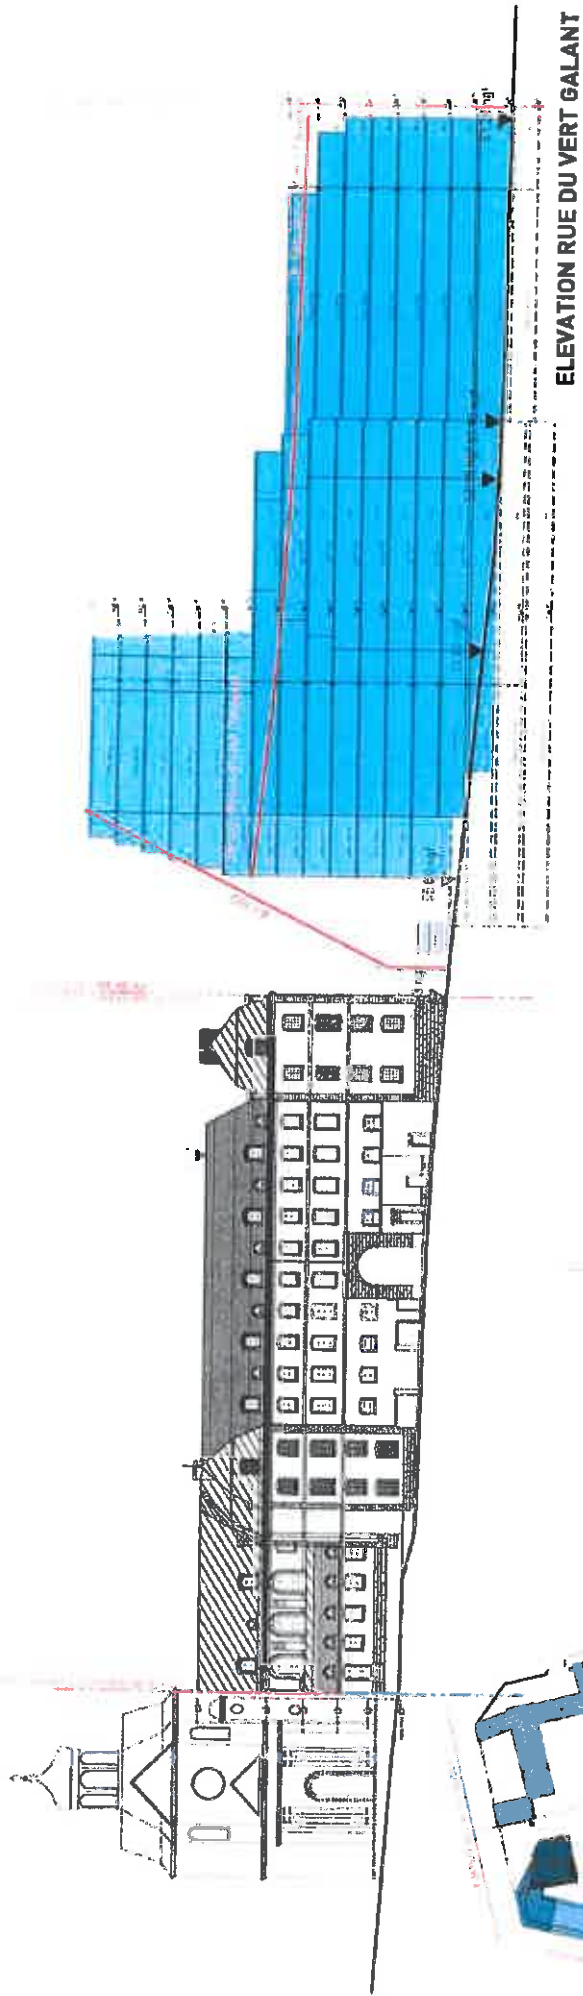


ELEVATION RUE DU VERT GALANT



 <b>Kaufman &amp; Broad</b> 1100 Broadway - 8th Floor New York, NY 10036		<b>Studio d'architecture h. huot</b> 14, rue de la Visitation - 72000 Le Mans 02 43 21 81 76 huot@studioh.fr		<b>SITE DE LA VISITATION</b> 72000 Le Mans <b>AVANT-PROJET</b>		<b>ELEVATION RUE BARBIER</b>	
		EMETTEUR SABH	N° AF 1222	ZONE UC	N° REF +33 02 43 21 81 76	INDOCE p	ECHELLE

*De la place de la République*

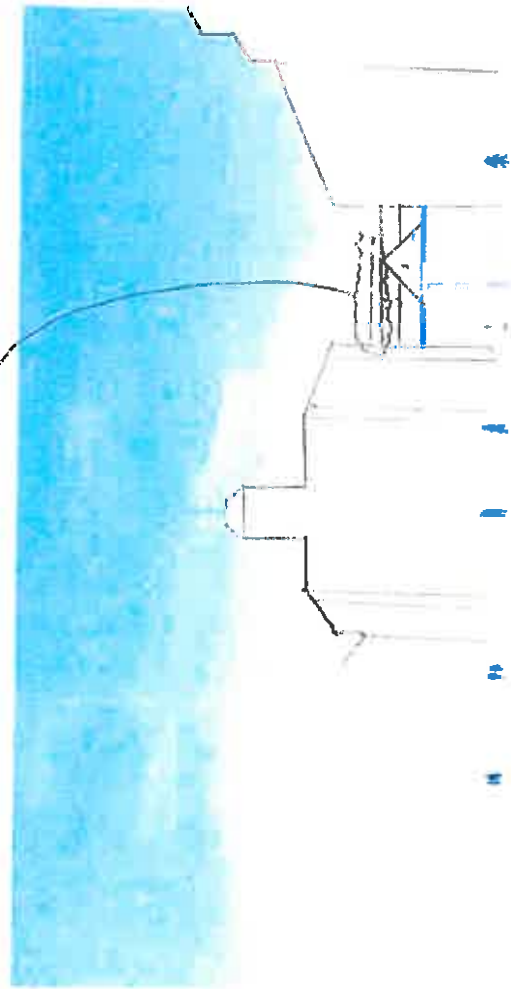

R+1 + 12 niveaux

**Kaufmann & Broad**  
101 bis rue Saint-Marc  
75002 PARIS Cedex 02

**KAUFMANN & BROAD**



Studio d'architecture b.bout  
25 rue Saint-Jacques 41002 ANGERS  
02 41 87 51 74 Fax 02 41 87 51 72  
www.studiobout.fr

**SITE DE LA VISITATION**  
72000 Le Mans  
**AVANT-PROJET**

N

**SIMULATION VUE**  
place de la République

1:4000  
1:2000  
1:1000  
1:500  
1:250  
1:125  
1:62.5  
1:31.25  
1:15.625  
1:7.8125  
1:3.90625