



PC2 : plan de masse - échelle 1/2 000

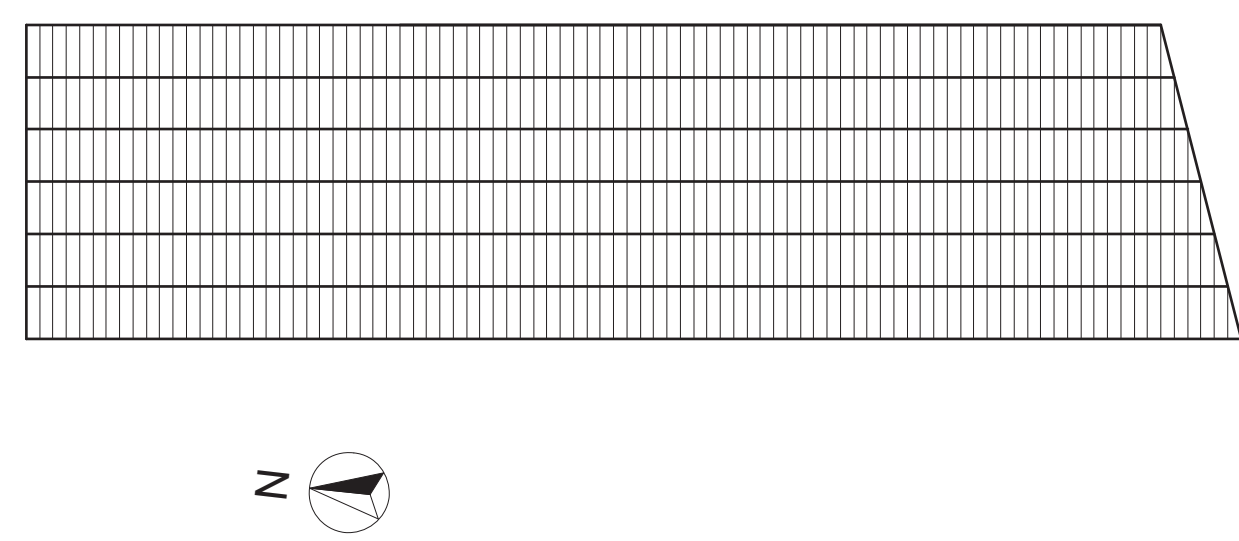


PC5 : plan des serres - échelle 1/1 000


Le présent document est la propriété intellectuelle de l'agence d'architecture ATELIER 14 (article L1122 de la loi 92-597 du 1er juillet 1992) TOUTE UTILISATION EN EST INTERDITE SANS L'AUTORISATION PREALABLE ET ECRITE DES AUTEURS. Images non contractuelles

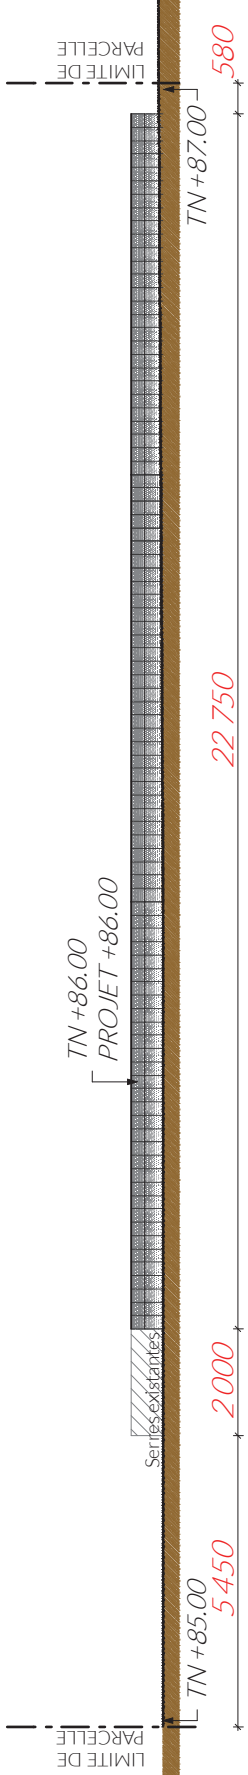


PC 3 : coupe longitudinale - échelle 1/1000

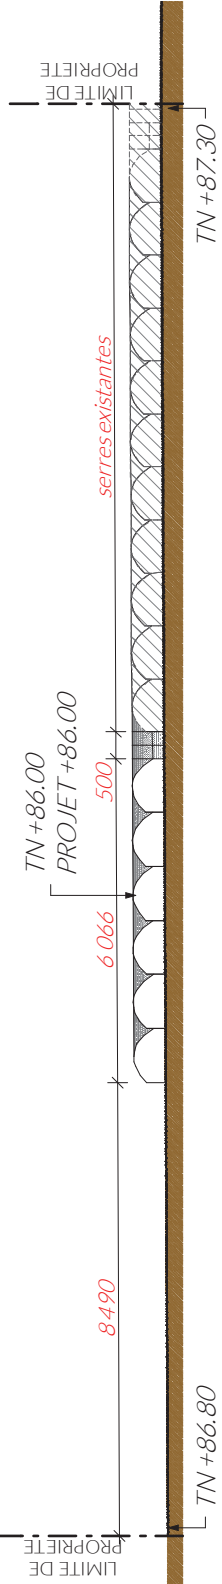

PC 3 : coupe transversale - échelle 1/1000

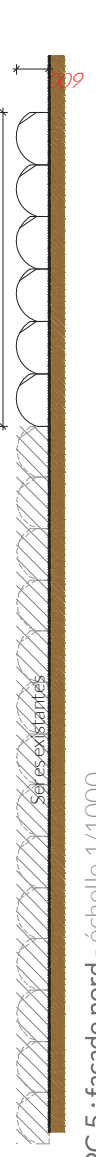


PC 5 : façade nord - échelle 1/1000

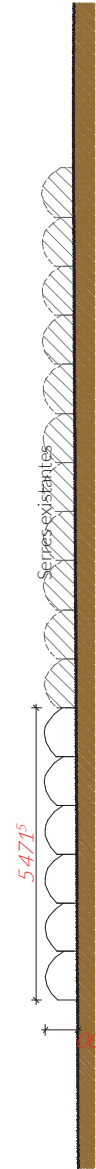


PC 5 : façade sud - échelle 1/1000



PC 5 : façade est - échelle 1/1000

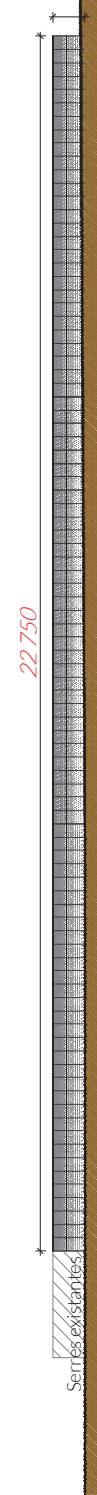

PC 5 : façade ouest - échelle 1/1000

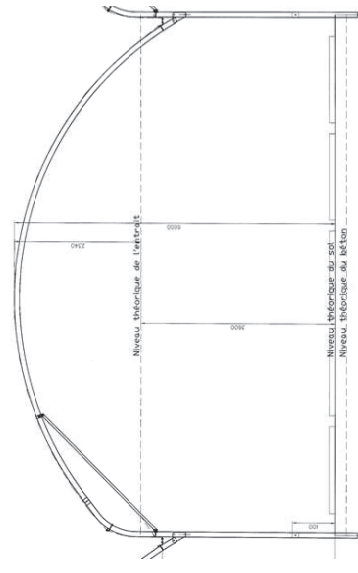

coupe de principe - échelle 1/100

