


Commune de Bouaye

Aménagement d'un P + R

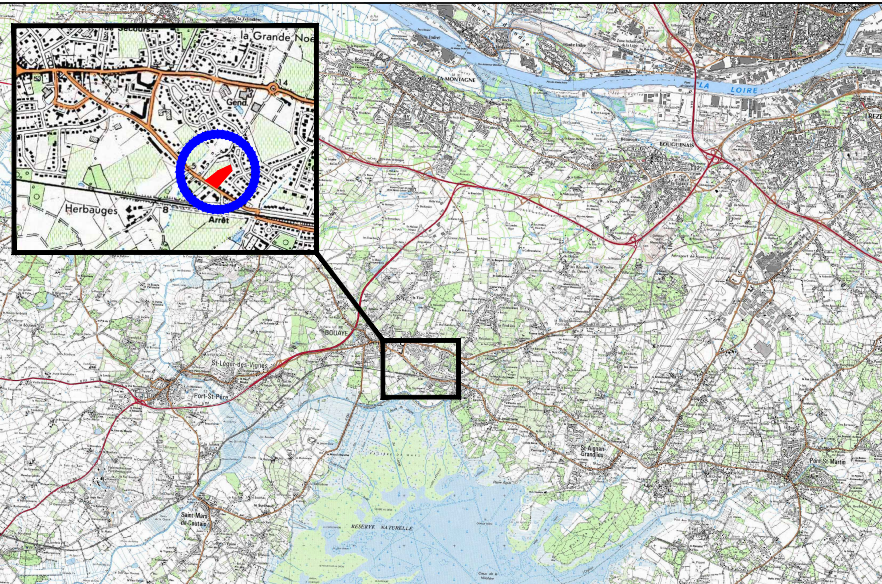

Plan de Masse  
PA4

Etat : Permis d'Aménager

Echelle : 1/200 Mars 2019

|  |             |   |  |
|--|-------------|---|--|
| Code rivoli :  | Archivage : | Responsable du service :                | Responsable du projet :<br><b>A.PIPAUD</b>   |
| Directeur du pôle:<br>Nom : G.DAVIEAU<br>Tél: 02.28.00.16.01 |             | Nom : M.PETITPAS<br>Tél: 02.28.00.16.34 | Dessiné par :<br><b>L.TRANVOUEZ</b><br>Tél: 02.28.00.16.31<br>lucas.tranvouez@nantesmetropole.fr |

Chemin d'accès :



ARCHITECTE  
PAYSAGISTE  
**ATELIER 360°**  
1, Moulin du Bois Rivault  
44810 HÉRIC  
Tél : 02.28.02.24.39  
www.atelier360.fr

STUDIOS ET MATÉRIELS D'ORDRE  
EN PAYSAGE

















© Nantes Métropole

Date : Mars 2019

Tél: 02.28.00.16.00  
Fax: 02.28.00.16.49

Pôle Sud Ouest  
Direction Générale Territoires et Proximité

**Légende:**

|   |  |
|---|--|
|  Périmètre de l'opération (7068m²)                             |  Arbres tiges projets (emplacement indicatif) |
|  Enrobé voirie   |  Arbres existants à supprimer                 |
|  Enrobé trottoirs  |  Arbres existants à conserver                 |
|  Marquage cheminement piétons                                  |  Grilles et tampons EP                        |
|  Béton de voirie   |  Regard Borgne                                |
|  Dalle remplie de gravier (nid d'abeille)                      |  Candélabre projet                            |
|  Cheminement piéton sablé jaune                                |  |
|  Noue végétalisée  |  |
|  Talus planté (arbres tiges et arbustes à moyen développement) |  |
|  Zone plantée (végétation basse) ou engazonnement              |  |

