

	<b>AEROPORTS DU GRAND OUEST</b>	
	44346 BOUGUENNAIS	
	<b>P19-018 PARKING P1</b>	
AEROPORT NANTES ATLANTIQUE		
Cub Architecture - 128 rue Georges Charpak - PA de la Lande St Martin - 44115 HAUTE GOULAINÉ Téléphone : 02 44 76 20 76 - Mail : accueil44@cub-architecture.fr		


DOSSIER CAS PAR CAS - PLANS EXISTANT/ PROJET		<b>PC</b>		<b>Annexe 04</b>
Référence : <b>19-09-06</b>	Date :07/11/2019	Echelle :	AB	

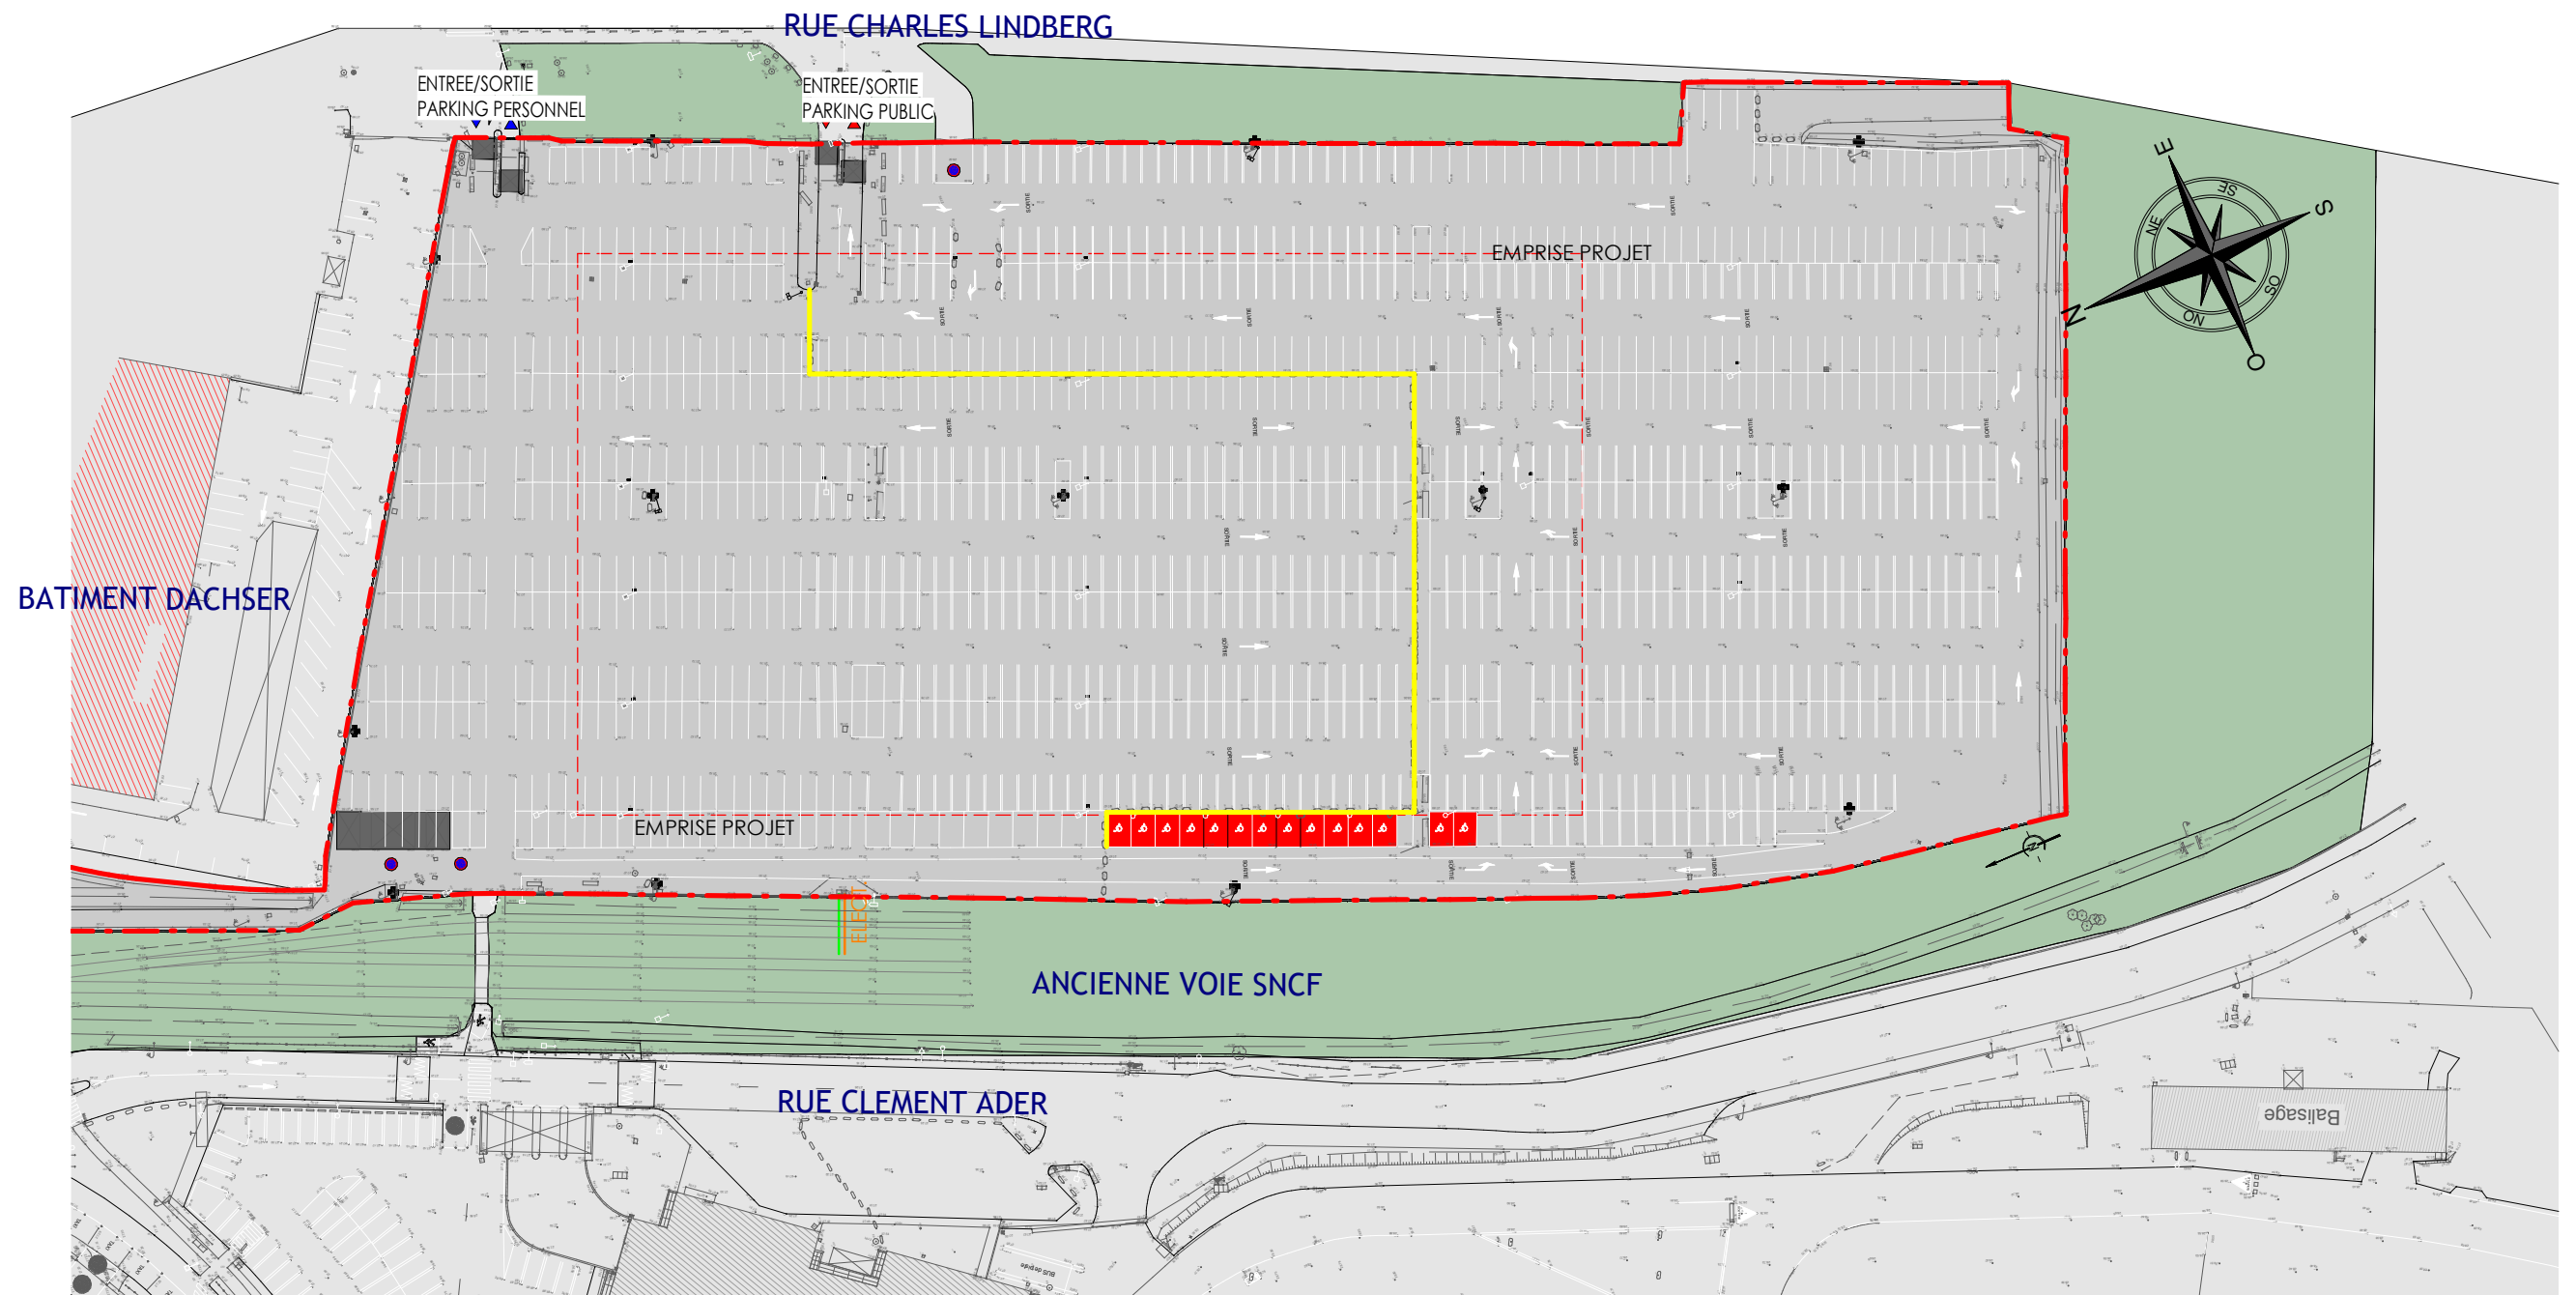


PLAN MASSE - PLAN RDC EXISTANT  
ECHELLE : 1 : 1000

AEROPORTS DU GRAND OUEST	P19-018 PARKING P1		PC	
Référence: 19-09-06	AEROPORT NANTES ATLANTIQUE	1 : 1000	PLAN EXISTANT	


Cub Architecture  
128 rue Georges Charpak - PA Landes St Martin  
44115 - HAUTE-GOULAINÉ - Tél. : 02 44 76 20 76  
accueil44@cub-architecture.fr

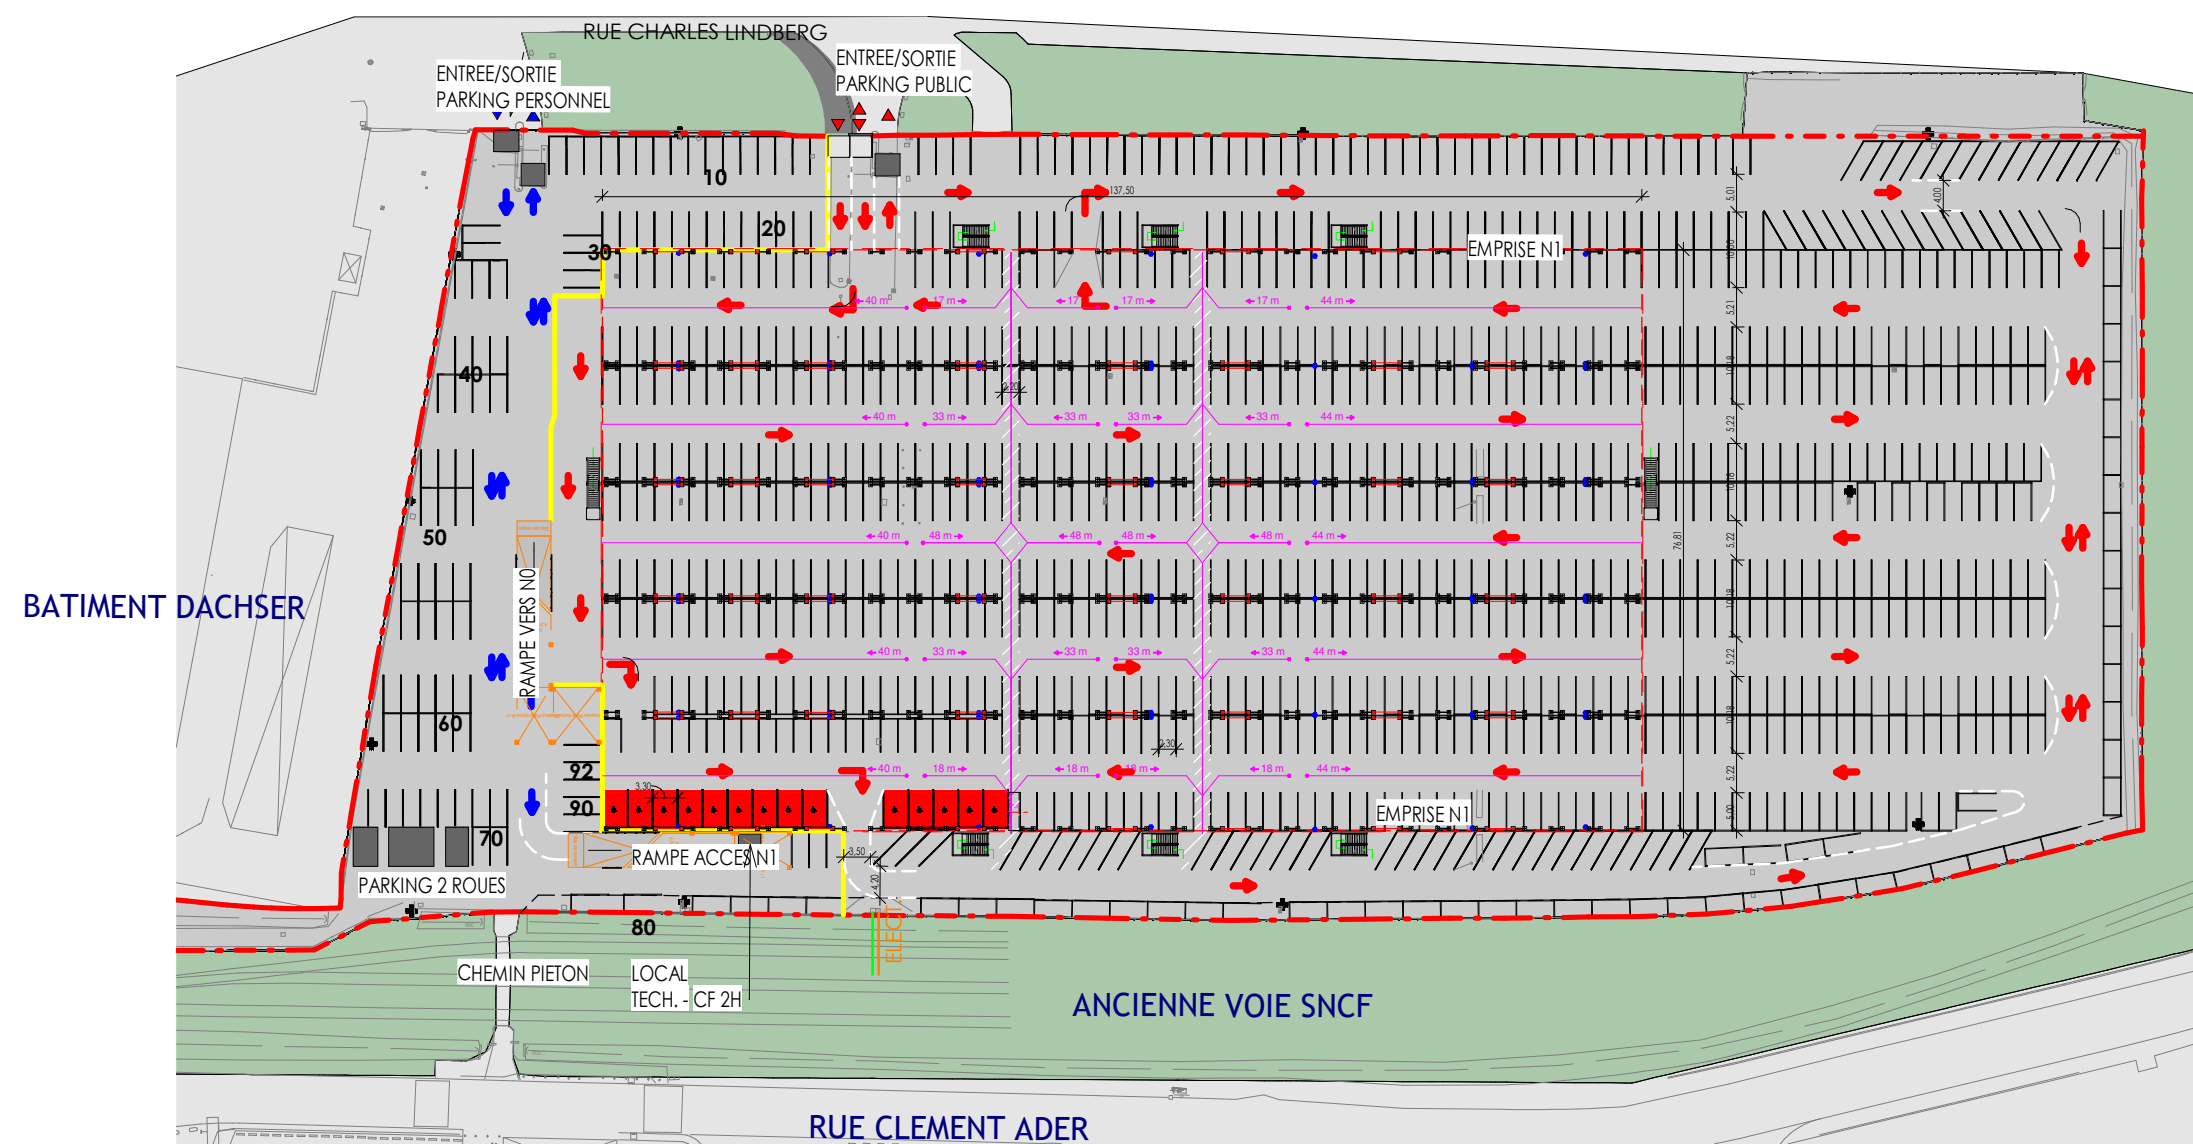

PLAN RDC  
ECHELLE : 1 : 1000

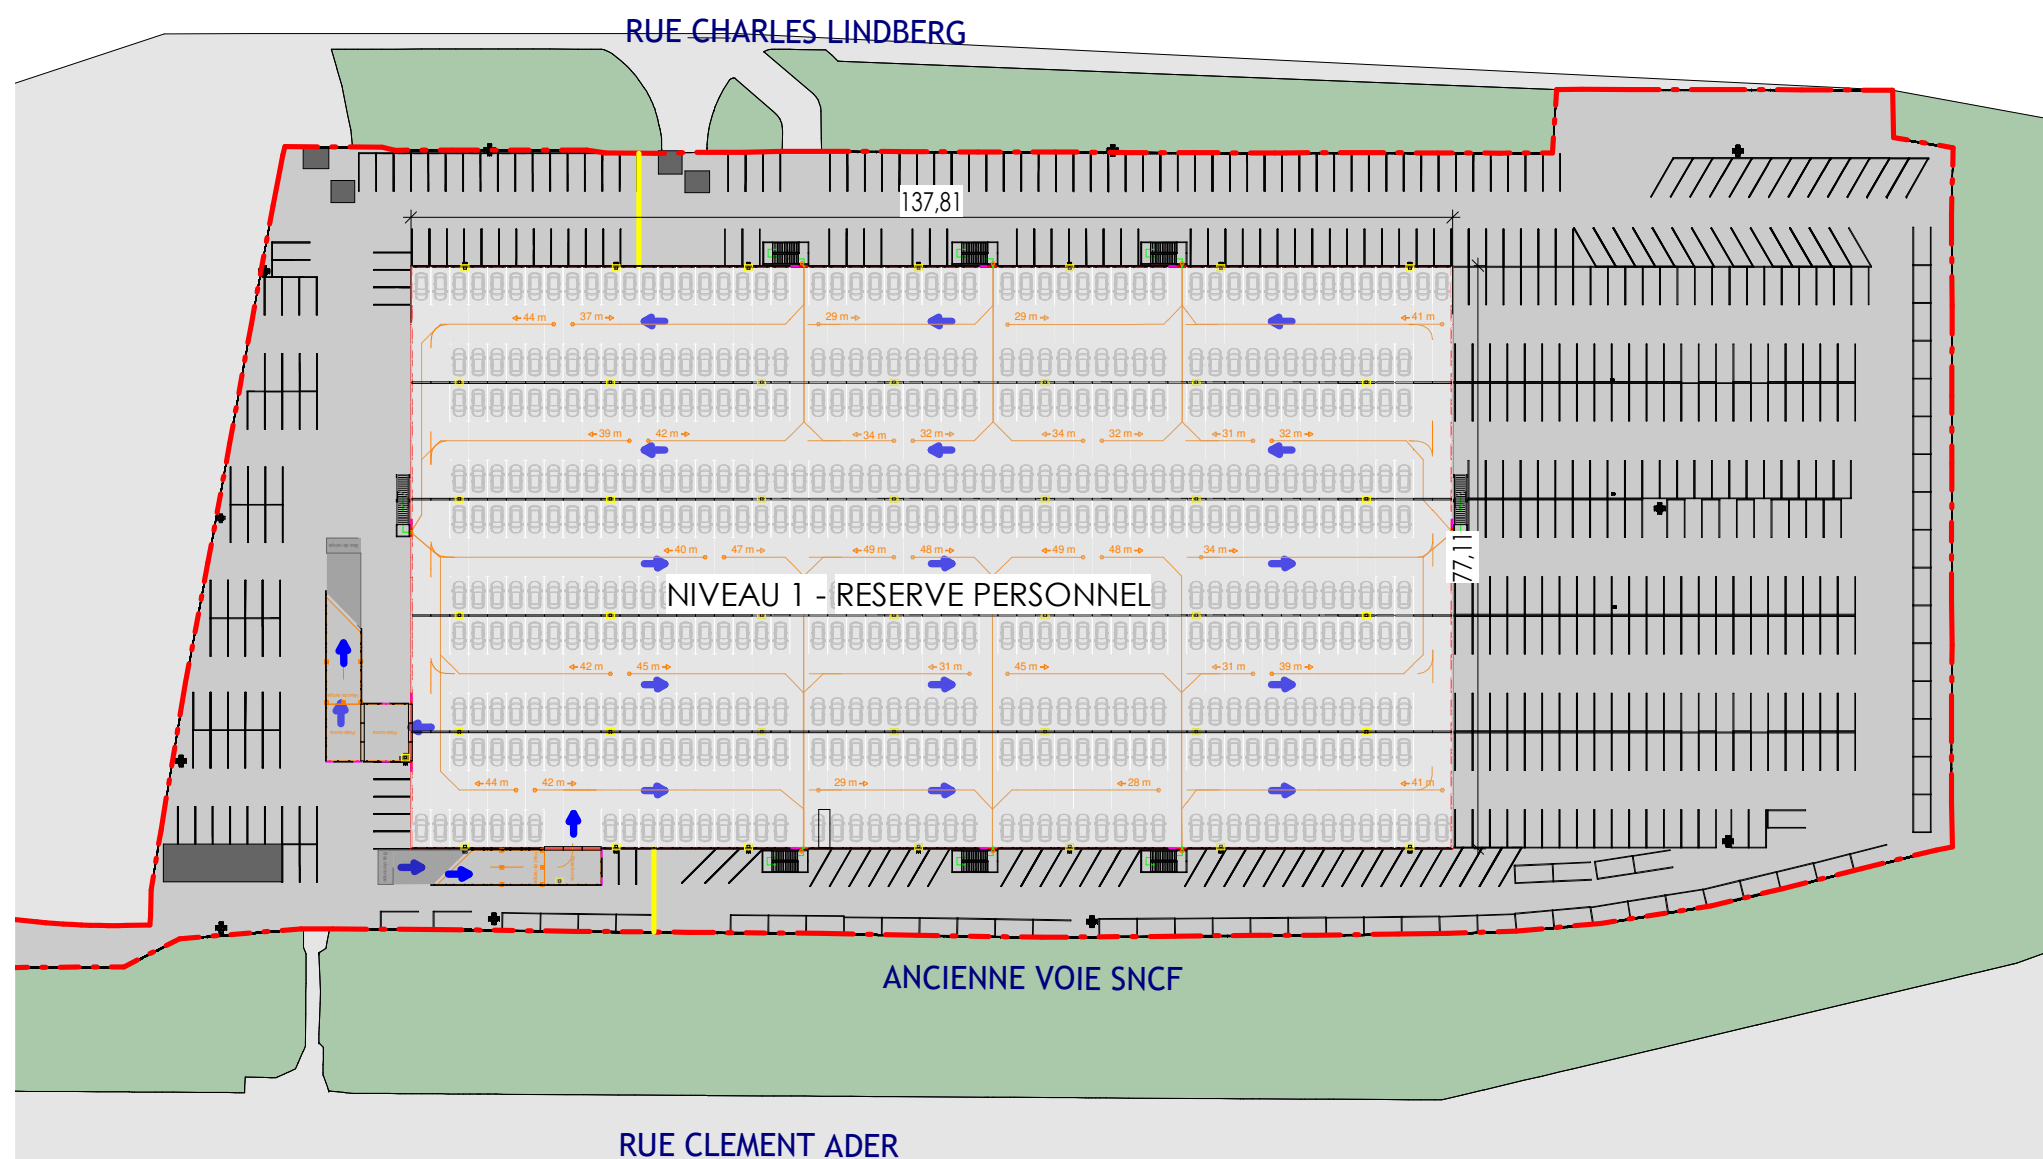

PLAN NIVEAU 1 - RESERVE PERSONNEL  
ECHELLE : 1 : 1000

AEROPORTS DU GRAND OUEST	P19-018 PARKING P1		PC		<small>Cub Architecture 128 rue Georges Charpak - PA Landes St Martin 44115 - HAUTE-GOULAINÉ - Tél. : 02 44 76 20 76 accueil44@cub-architecture.fr</small>
Référence: 19-09-06	AEROPORT NANTES ATLANTIQUE	1 : 1000	PLANS NIVEAU 1 PROJET		