


PLAN RDC PROJET  
ECHILLE : 1 : 500

- LIMITE DE CONCESSION
- LIMITE DE PARKING PERSONNEL / PUBLIC
- SENS DE CIRCULATION - FLUX PUBLIC
- SENS DE CIRCULATION - FLUX PERSONNEL


--- RESEAU COURANT FAIBLE

--- RESEAU ELECTRICITE

■ NOUVELLE VOIE EN ENROBE

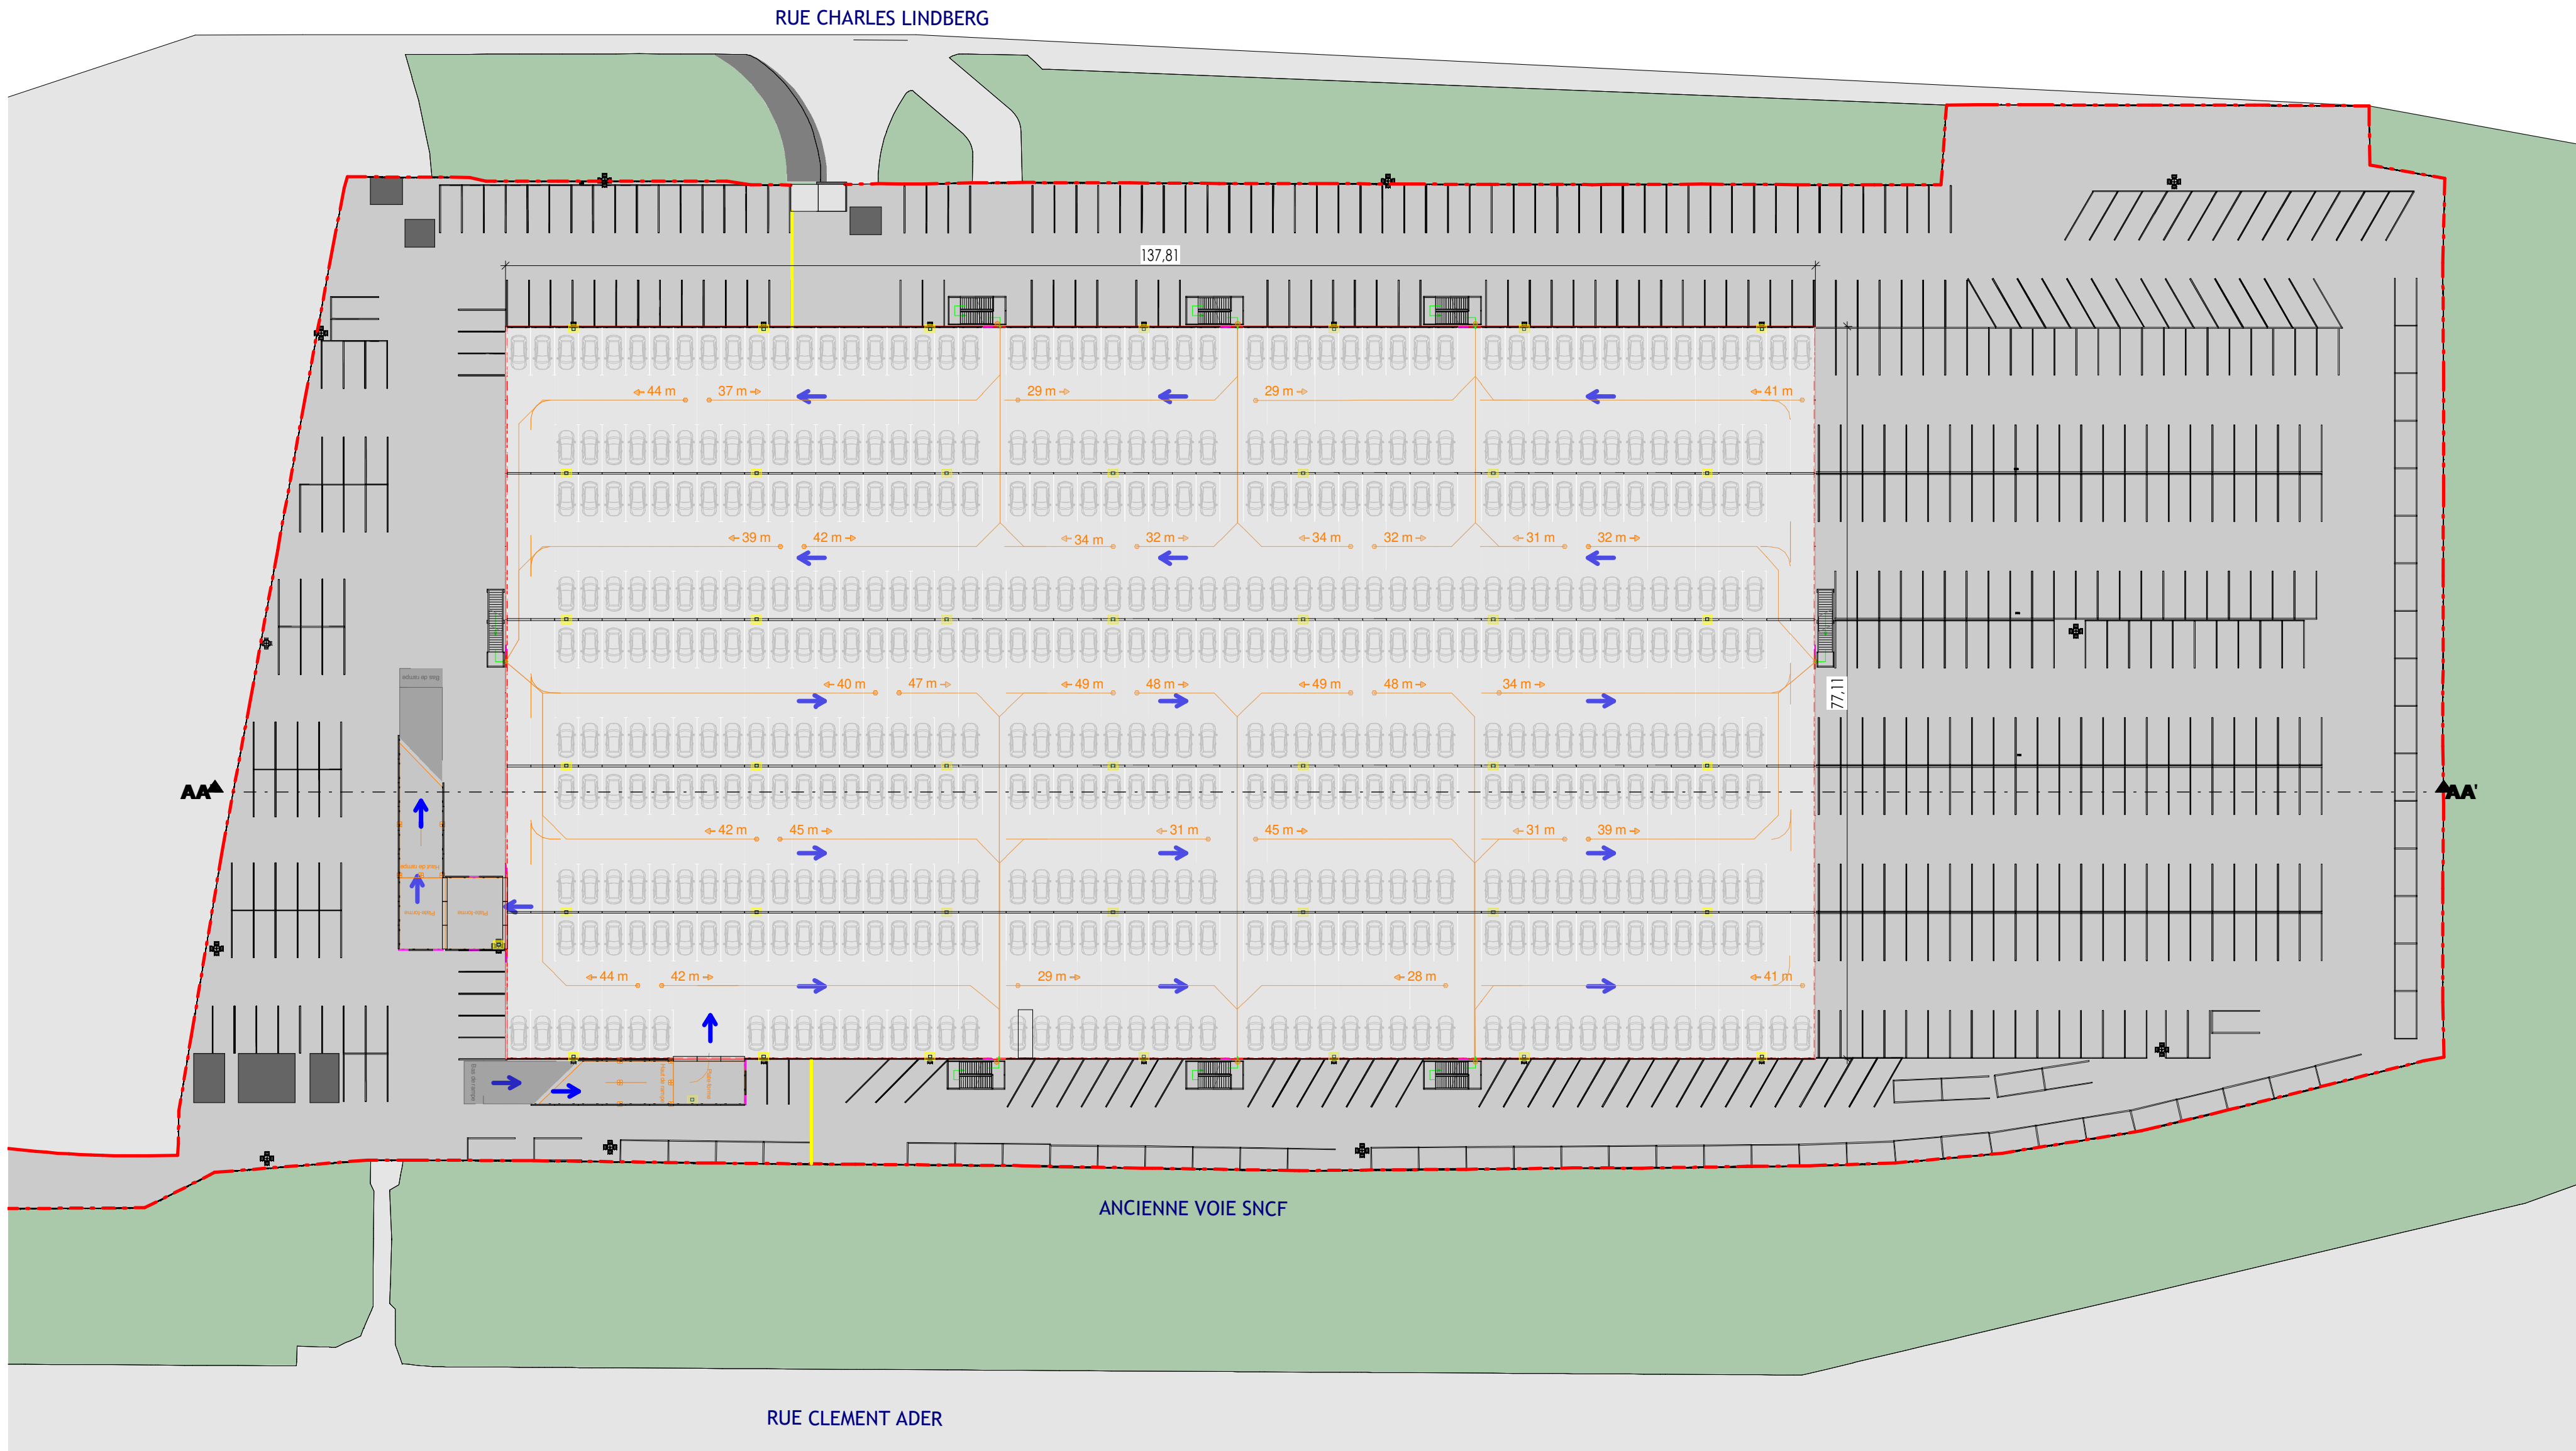

PLAN DE MASSE PROJET - PLAN NIVEAU 1  
'PROJET'

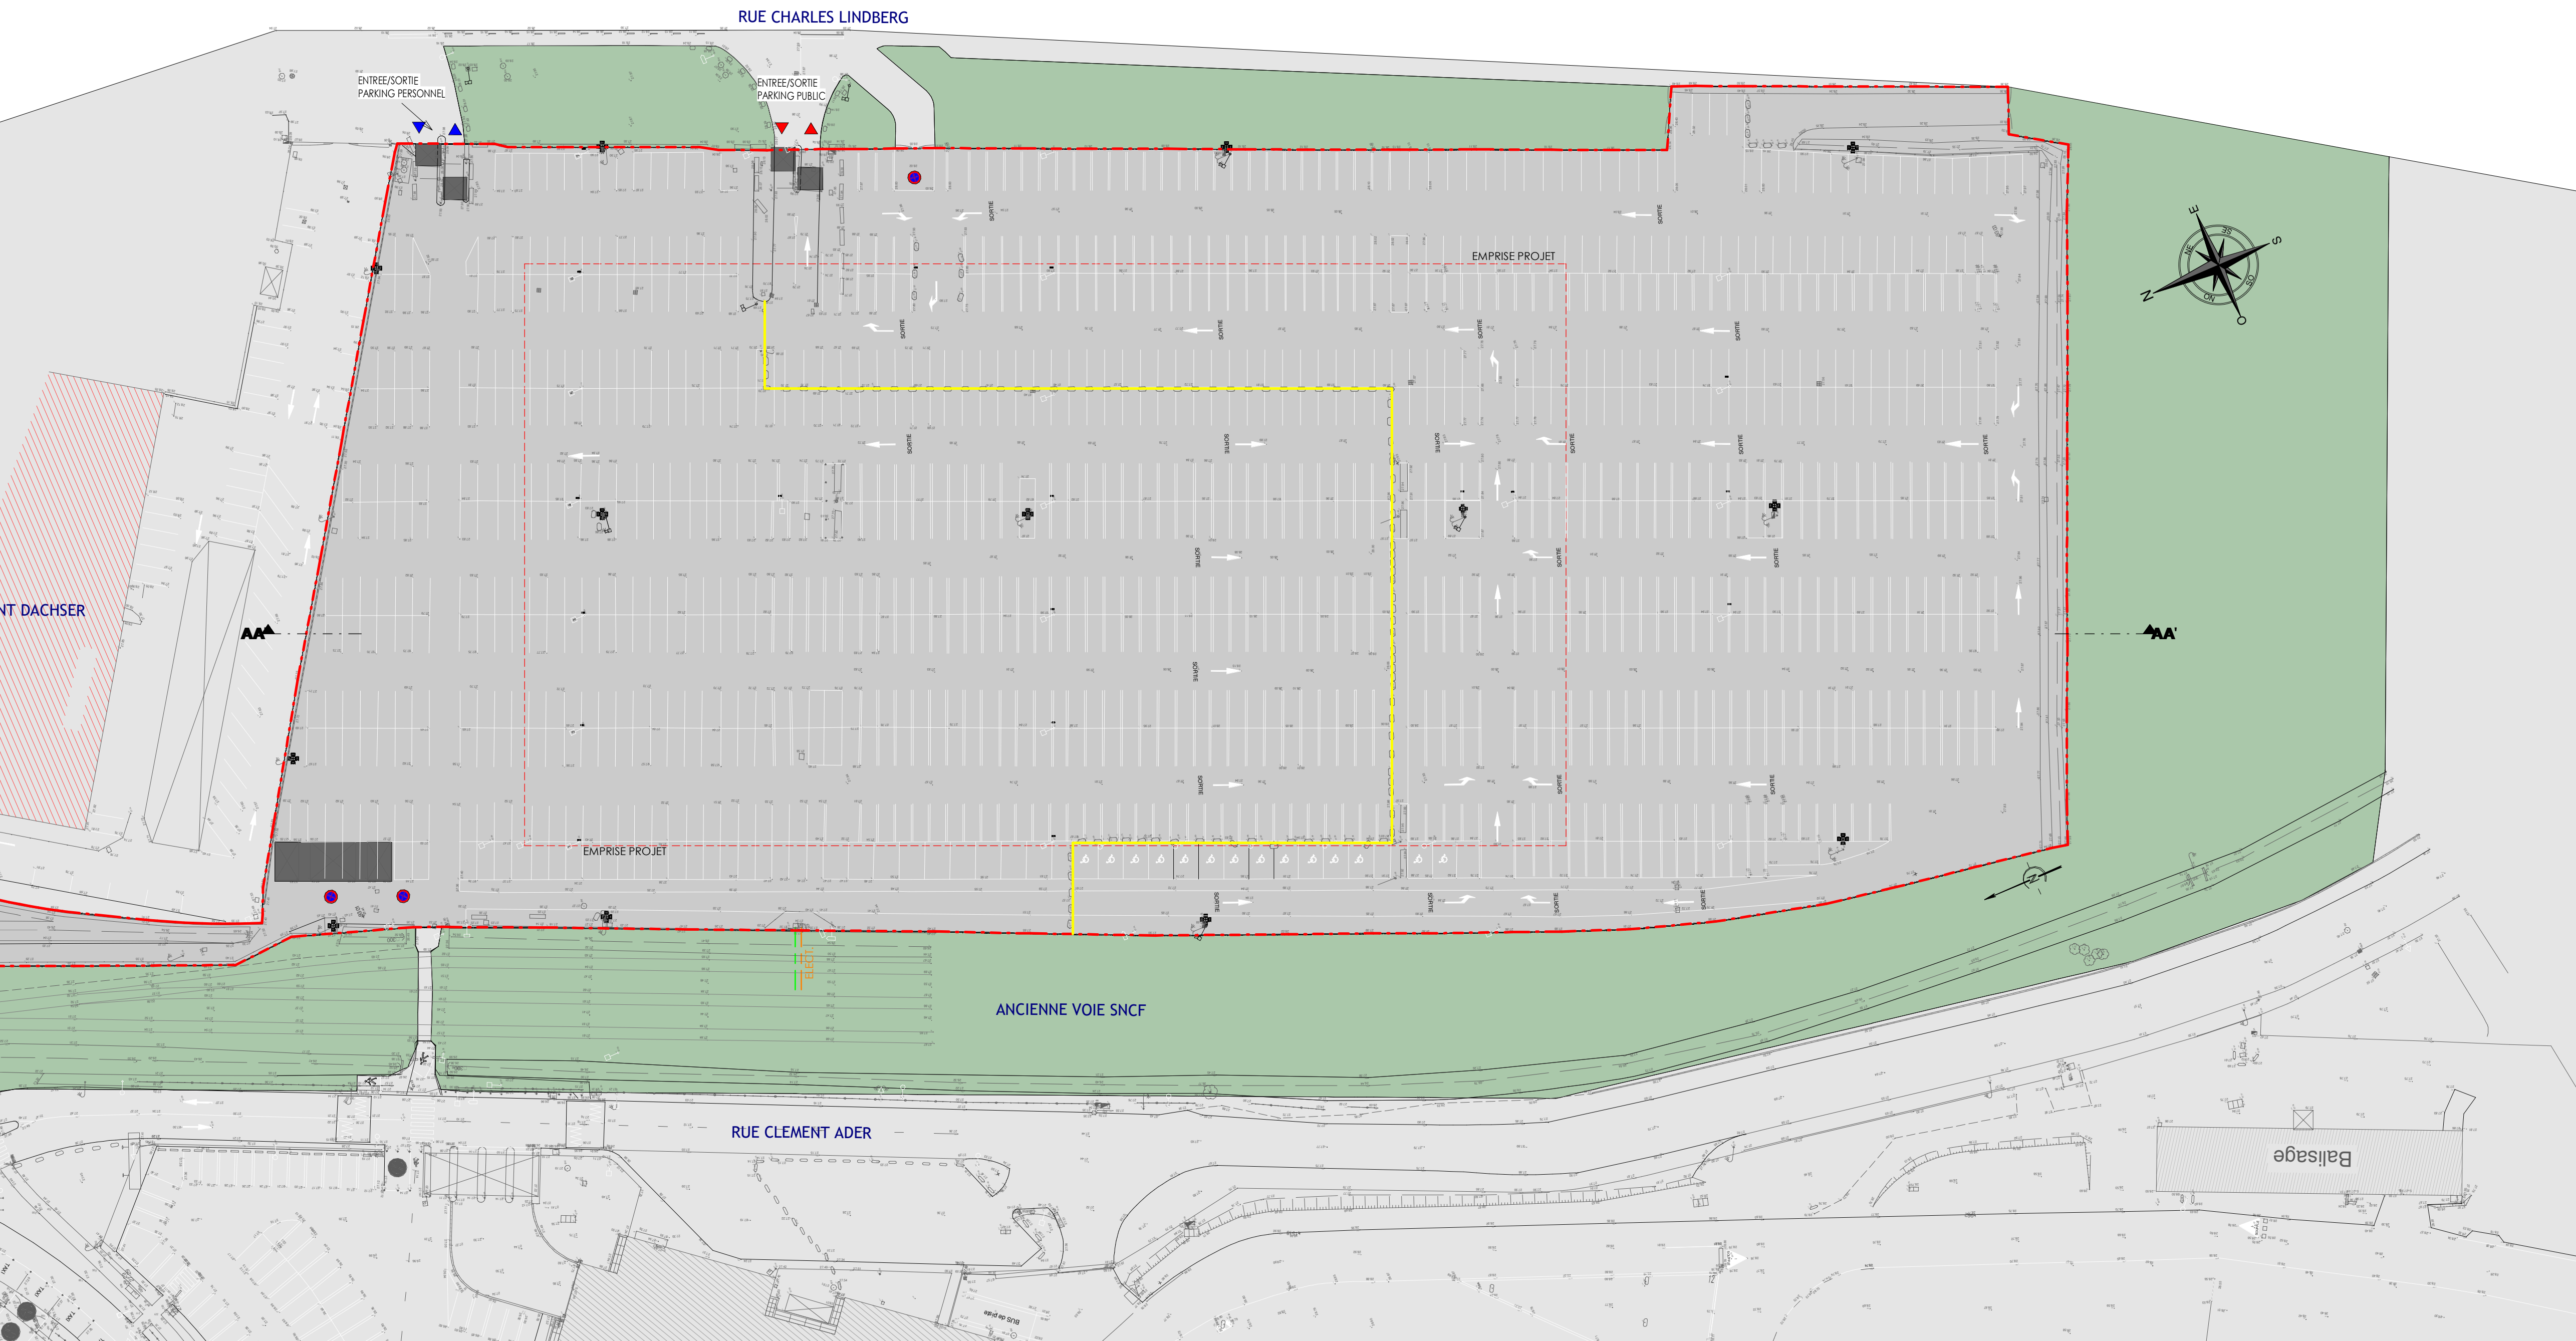

PLAN MASSE - PLAN RDC EXISTANT  
ECHILLE : 1 : 300

- LIMITE DE CONCESSION
- LIMITE DE PARKING PERSONNEL / PUBLIC

--- RESEAU COURANT FAIBLE


--- RESEAU ELECTRICITE

PLACES PARKING RDC	
USAGE	Nombre
PERSONNEL	92
PUBLIC	971

Total général: 1063

PLACES NIVEAU 1 :  
TOTAL 491 PLACES

TOTAL PLACES PERSONNEL : 92+491 = 676  
TOTAL PLACES PUBLIC : 970  
TOTAL GENERAL : 1554

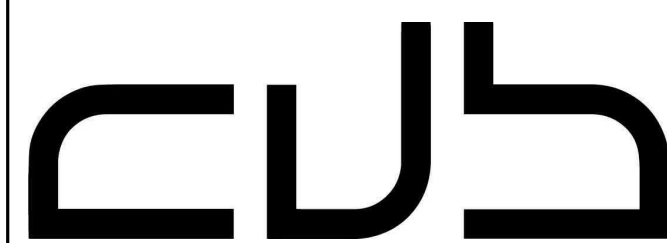

AEROPORTS DU GRAND OUEST

44346 BOUGUENAI

P19-018 PARKING P1

AEROPORT NANTES ATLANTIQUE

Cub Architecture - 128 rue Georges Chapak - PA de la Lande St Martin - 44115 HAUTE GOUAINE  
Téléphone : 02 44 76 20 76 - Mail : accueil44@cub-architecture.fr

DOSSIER CAS PAR CAS - PLAN PARKING P1

EXISTANT /PROJET

PC 2-PC 3

Annexe

04

Référence : 19-09-06 Date :07/11/2019 Echelle : 1 : 500

AB