

**SCI FDC PONT DE CE**



**Zone d'Activité du Moulin Marcillé 2  
49130 Les Ponts de Cé**

---

**PROJET DE CONSTRUCTION D'UN PARC COMMERCIAL  
ZAC DU MOULIN MARCILLE 2**

**DEMANDE D'EXAMEN AU CAS PAR CAS AU PREALABLE A LA  
REALISATION D'UNE ETUDE D'IMPACT**

*ANNEXE N° 4 – PLAN DU PROJET*

---



**GROUPE IDEC INGENIERIE**  
37 avenue Pierre 1er de Serbie – 75 008 PARIS  
Tél : 01-44-94-94-50 - Fax : 01-44-94-94-51  
RCS 518 859 566  
[www.groupeidec.com](http://www.groupeidec.com)


---

Août 2016  
Indice A - Octobre 2016

**Légendes :**

- CIRCULATION VELOS voirie publique
- BALISAGE CIRCULATION VELOS
- BALISAGE CIRCULATION PIETON
- CIRCULATION PIETONS

TOTAL STATIONNEMENT VL : 493 places

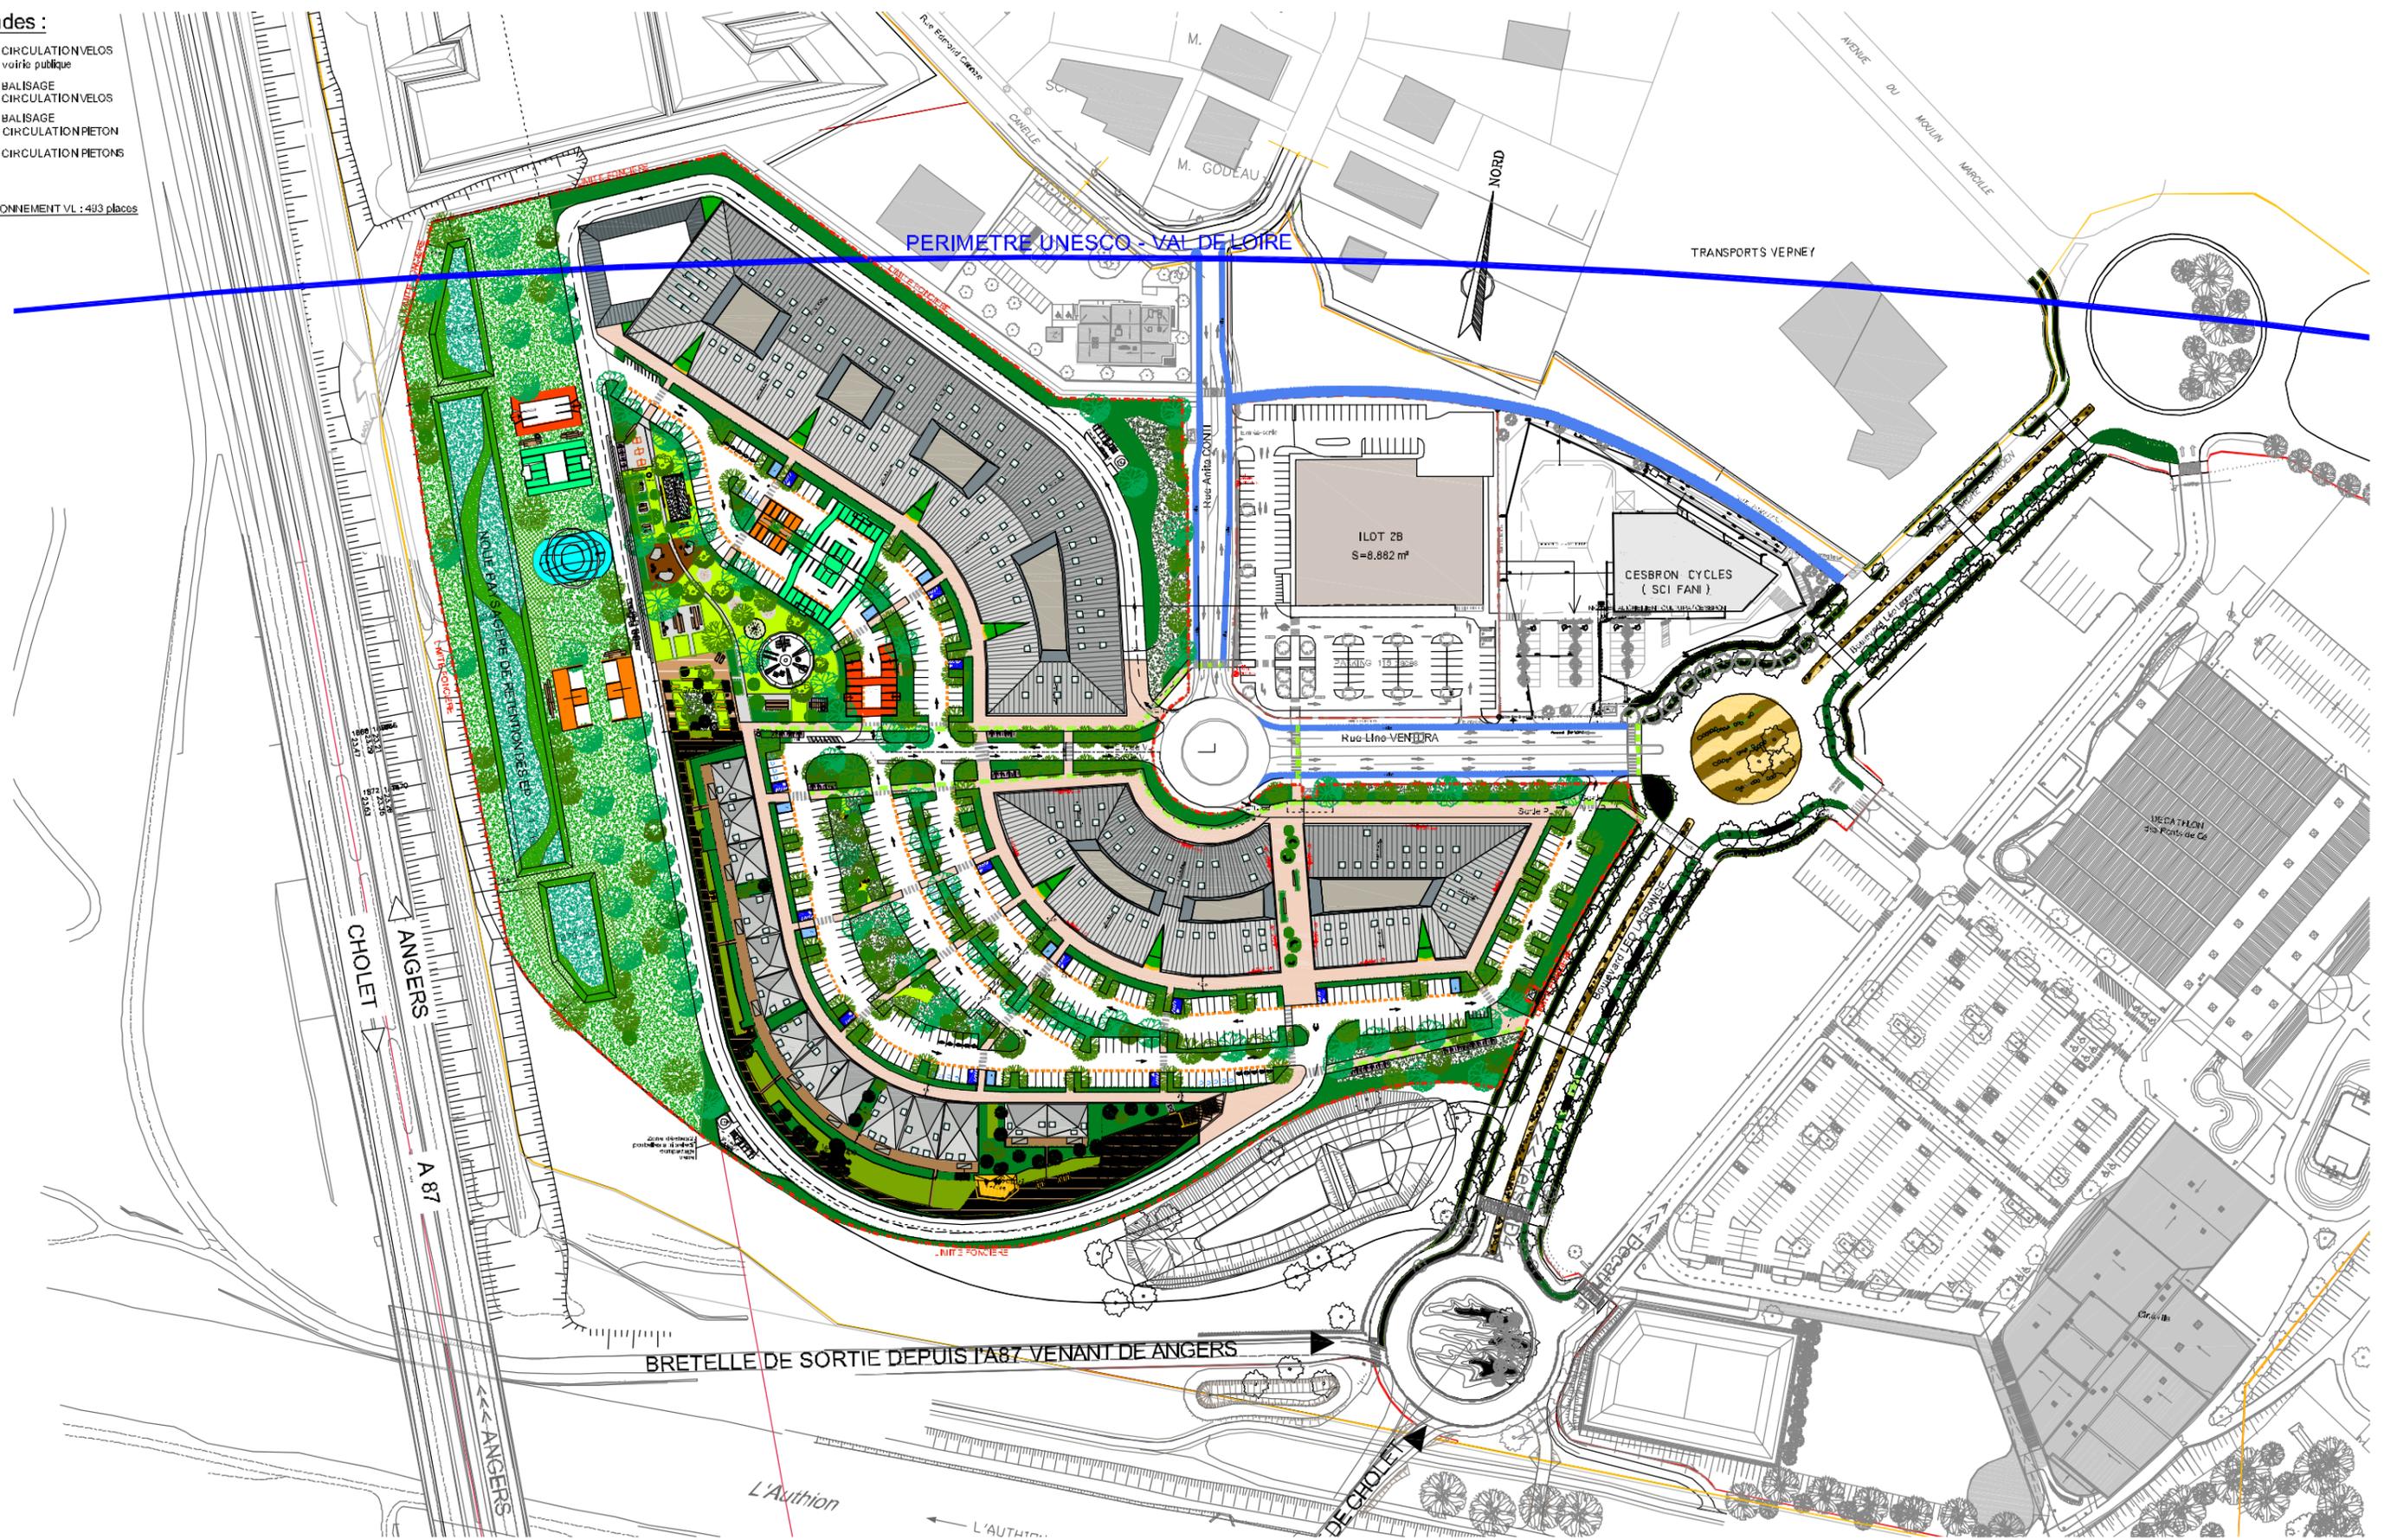

**Opération: Construction d'un parc commercial à vocation sport - culture - loisir**

**Maître d'Ouvrage: SCI FDC PONT DE CE**  
 Siège social: 37, Avenue Pierre 1er de Serbie 75008 PARIS

**Zac du Moulin Marcille 2 - Ilot 3**

Plan de masse dans la zac

**date:** 30/09/ 2016  
**échelle:** 1/ 2000  
**fichier:** FDC\_PONT DE CE\_Plan\_masse\_ilot\_3\_2016.dwg  
**émetteur:** GIDEV Architectes

**SCI FDC PONT DE CE**  
 37, Avenue Pierre 1er de Serbie  
 75008 PARIS  
 Tél : 01 44 94 94 50

