


PLAN DE SITUATION



PLAN DE SITUATION

Vue aérienne proche

Les plans du présent dossier ne sont pas des plans d'exécution, ils devront faire l'objet d'études approfondies en vue de la construction. Les surfaces restent à vérifier et seront affinées lors des phases de projet ultérieures.

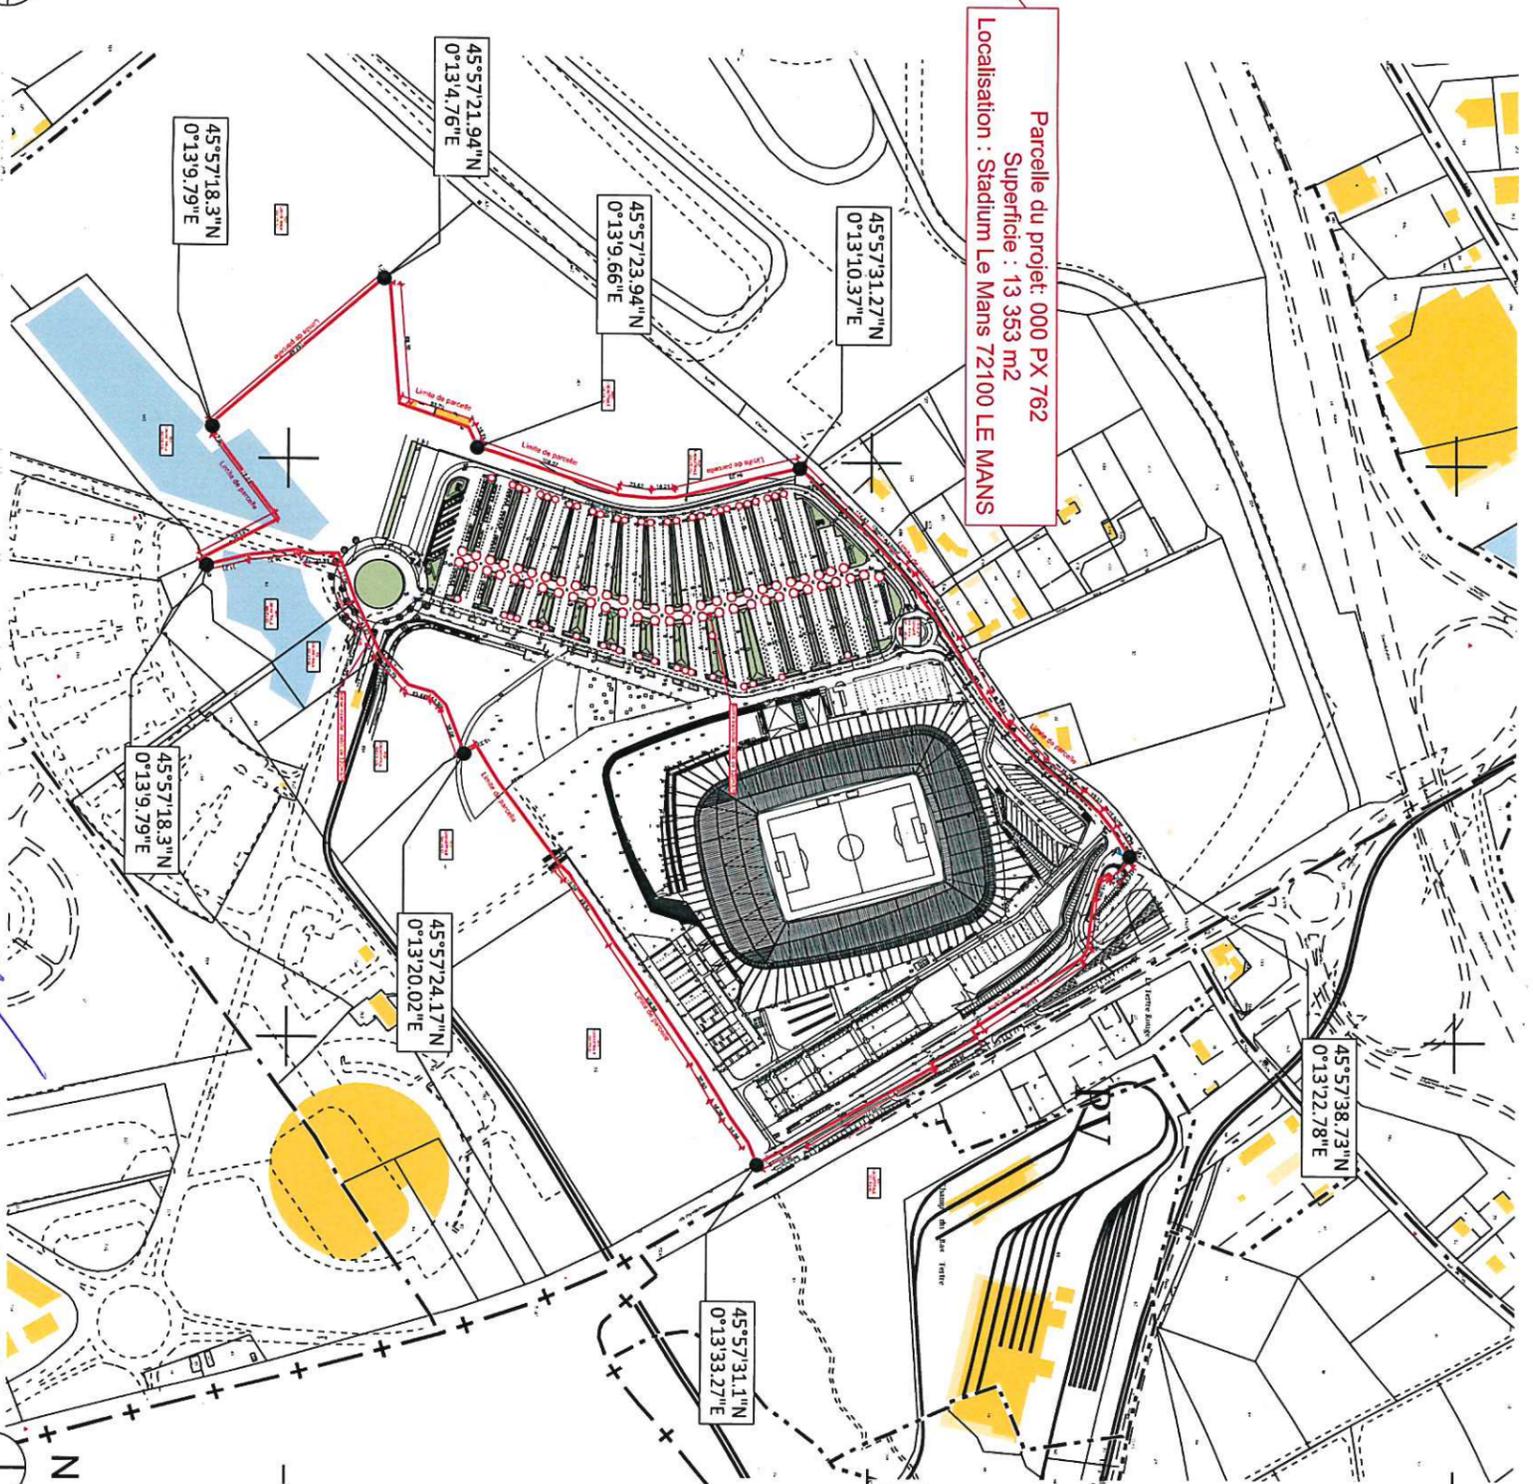


PLAN CADASTRAL

Echelle : 1:5000e

	Construction d'ombrières avec panneaux photovoltaïques pour les parkings du Stadium LE MANS	Projet réalisé pour le compte de SAS EDF ENR Solidire représentée par Benjamin DECLAS Contractant général: EDF ENR	Plan de situation Echelle: 1:5000	Rel: #PP 28/03/2019	PC1 PC
	SARL Human architectes				


Signature maître d'ouvrage et architecte:

SARL HUMAN architectes
HUMAN ARCHITECTS
14 rue de la République
72100 Le Mans
France
02 322 74 84 0016
info@humanarchitectes.com

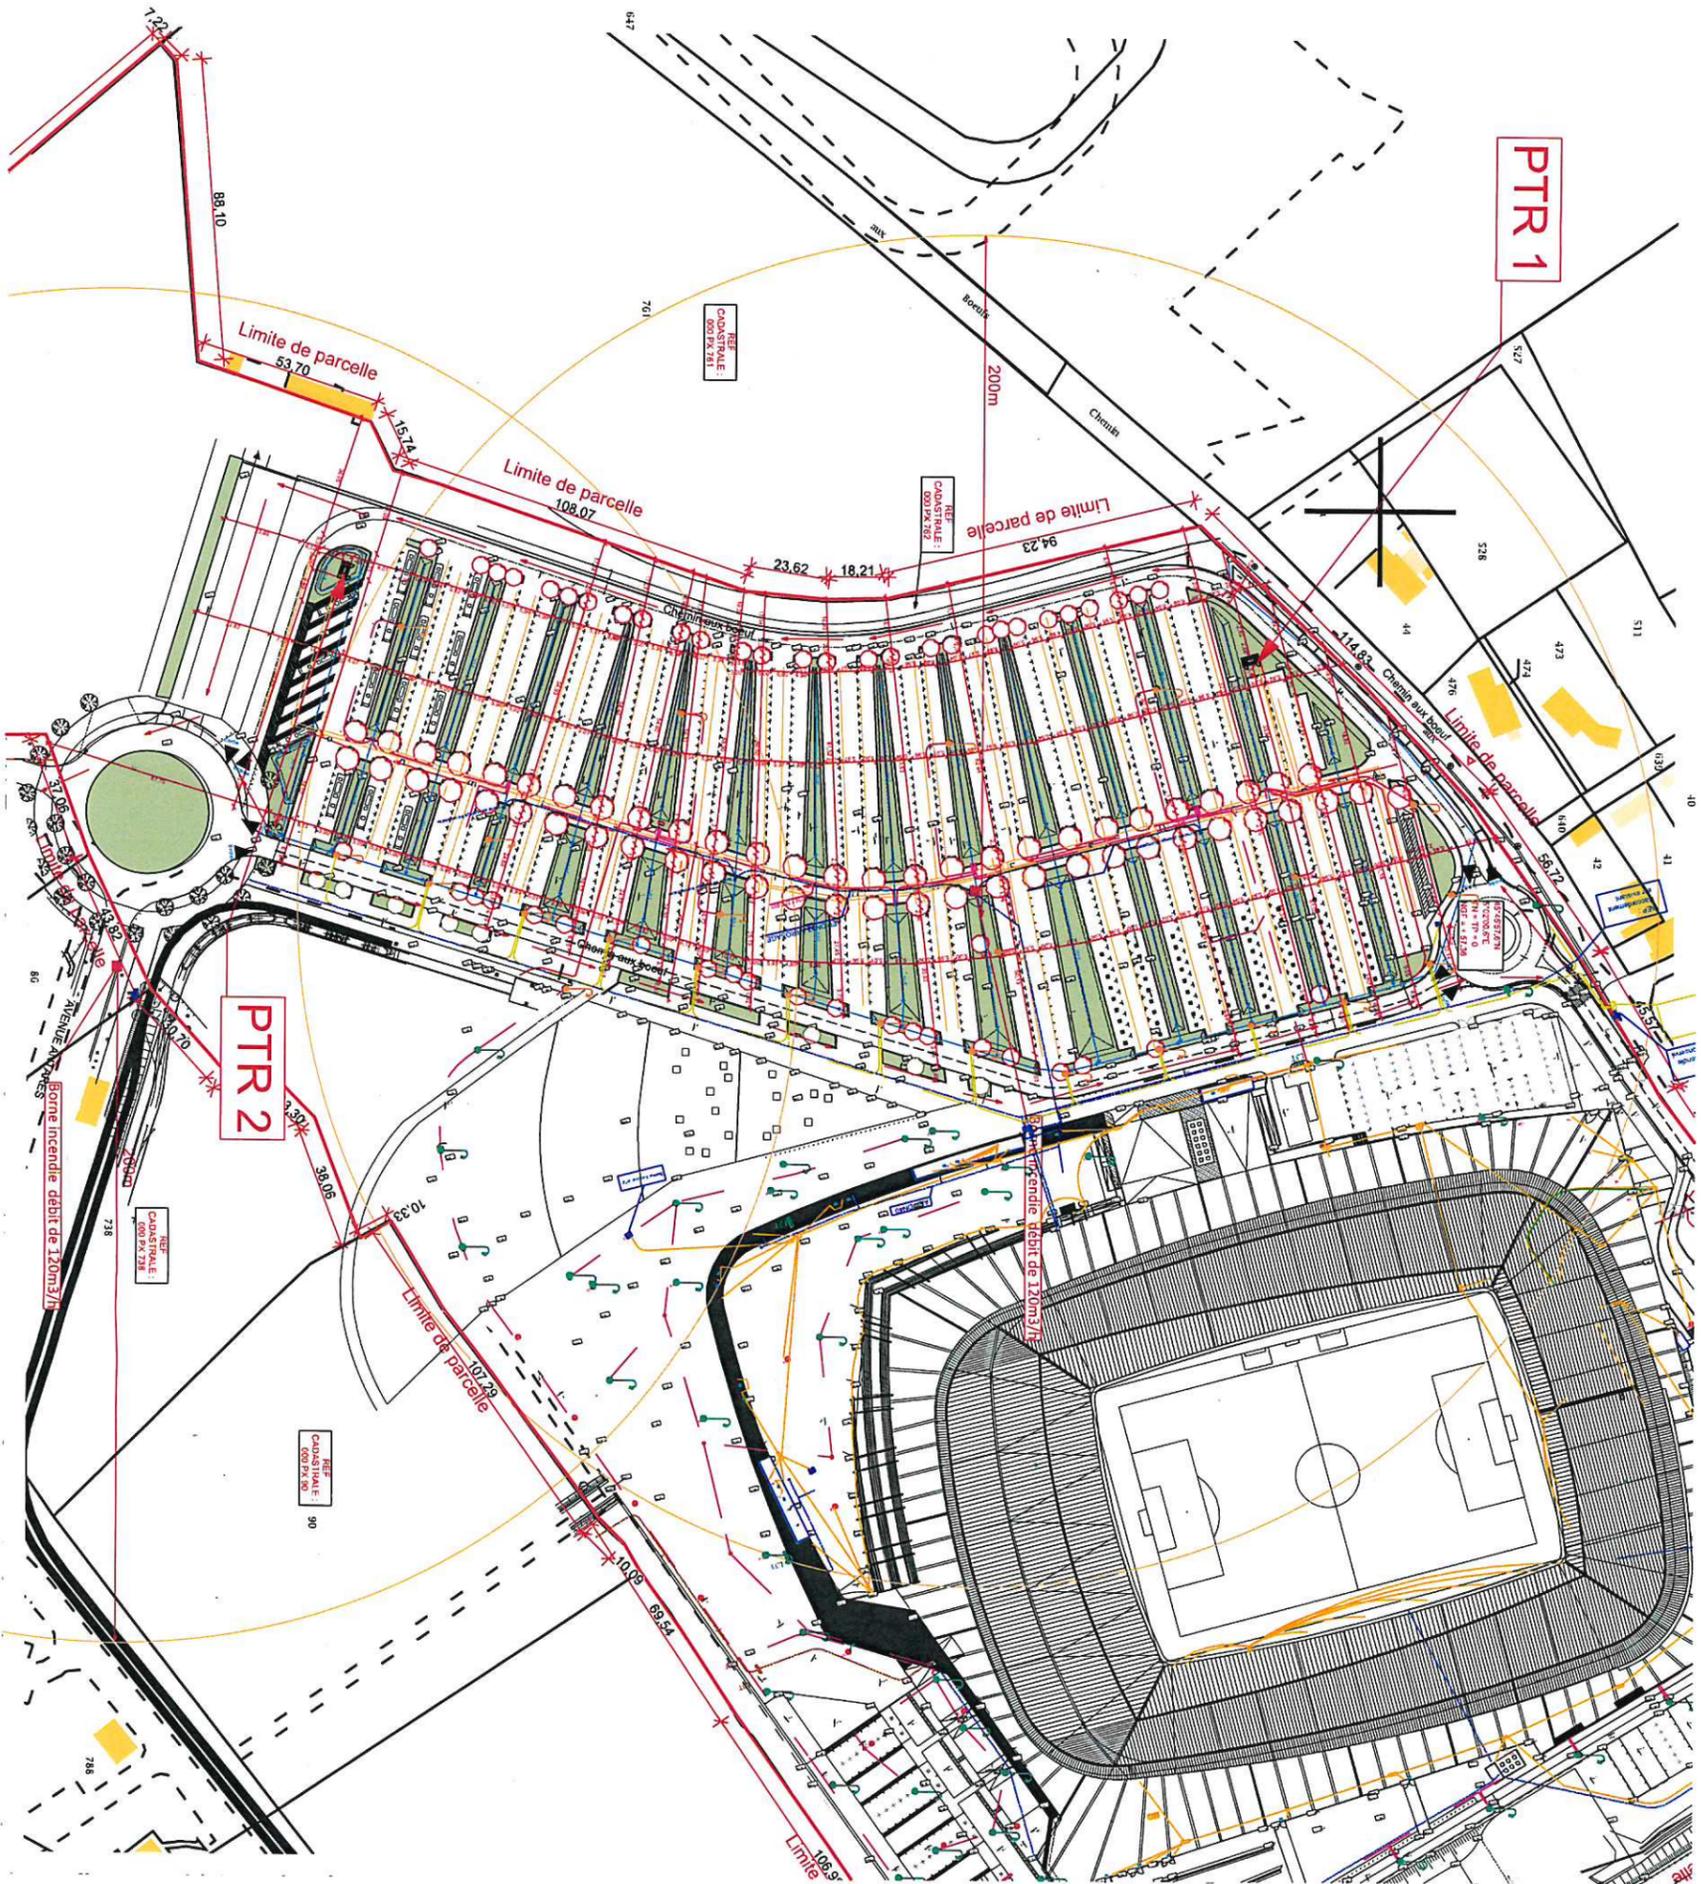

PTR 1

PTR 2

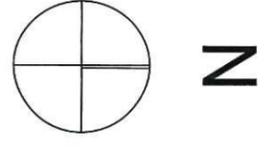

[Handwritten signature in blue ink]

LEGENDE			
	Reseau électrique		Vegetation supprimé
	Reseau éclairage privé		Vegetation Existante
	Reseau éclairage Public		Borne incendie
	Limite de propriété		Candelabre existant
	AEP		Candelabre supprimé
	EP		

PLAN DE STATIONNEMENT PAKING NORD

Les plans du présent dossier ne sont pas des plans d'exécution. Ils devront faire l'objet d'études approfondies en vue de la construction. Les surfaces restent à vérifier et seront affinées lors des phases de projet ultérieures.

	Construction d'ouvrages avec panneaux photovoltaïques pour les parkings du Stadium LE MANS	Projet réalisé pour le compte de SAS EDF ENR Solidre représenté par Benjamin DECLAS Contractant général: EDF ENR	Plan de masse du Parking Echelle: 1:2000	Signature maître d'ouvrage et architectes: SARL HUMAN architectes 110, rue de la République 72000 Le Mans Tel: 02 43 21 10 00 Email: info@human-architectes.com
	SARL Human architectes			

Projet d'ombrières photovoltaïques pour les parkings MARENNA

Adresse : Le Mans Stadium, Chemin aux bœufs 72100 Le Mans

Documents d'urbanisme en vigueur à Le Mans et Ruaudin : PLU

Le terrain P1, P2 et P3 se trouvent en zone UEs du PLU.

La parcelle concernée par le projet est : N°762, 761, 107, 105, 104, 84, 83, 85, 86, 87, 744, 736, 731, 732, 730, 734, 737, 738, 90, 91, 742, 741, 718, 720, 721, 735, 734, 728, 729, 101, 103, 102, 111, 52, 321, 318, 320, 31, 32, 35, 33, 37, 219, 218, 216, 217, 34, 220, 221, 93, 95, 94



LÉGENDE	
	Limite de parcelle
	Limite de projet
	Implantation des ombrières
	Limite communale
	Zone UEs
	Zone UZ
	Zone 2AUz
	Zone UZ
	Zone UD
	Zone 2AU
	Zone 2ND (Ruaudin)
	ZA ZAC DES HUNAUDIERES (Ruaudin)
	Zone UE


Création d'ombrière photovoltaïque pour les parking ARENNA
 ARENNA
 Le Mans Stadium Chemin aux bœufs Le Mans 72100 France

Auteur du projet:		#PIn		Charge d'affaire:		Céline GRIS	
Echelle:		Date d'édition:		N° Plan		Indice	
PVB		23/01/2019		CETI			

Echelle 1 : 5000



PC8 - vue 1- Situation du terrain dans le paysage lointain

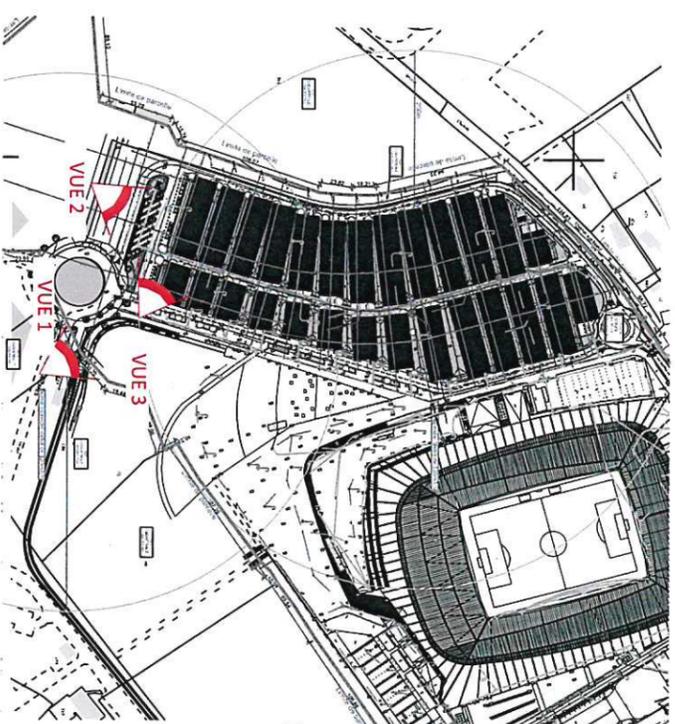

SITUATION DES PRISES DE VUES PARKING NORD 1



PC7 - vue 2- Situation du terrain dans le paysage proche



PC6 - vue 3- Document graphique d'insertion du projet

[Handwritten signature]

		Les plans du présent dossier ne sont pas des plans d'exécution. Ils devront faire l'objet d'études approfondies en vue de la construction. Les surfaces restent à vérifier et seront affînées lors des phases de projet ultérieures.		Signature maître d'ouvrage et architecte:	
Construction d'ombrières avec panneaux photovoltaïques pour les parkings du Stadium LE MANS		SAS EDF ENR Solidre représenté par Benjamin DECLAS		SARL HUMAN architectes HUMAN ARCHITECTURE 21, rue de la République 72000 LE MANS Tél: 02 37 77 11 11 Email: contact@human-architectes.com Siret: 822 34 541 00018	
SARL Human architectes		Projet réalisé pour le compte de		Documents Photographique et Insertion du parking Nord 1	
Contractant général: EDF ENR		Echelle:		Ret: #PPT 28/03/2019	
PC6-7-8		PC		PC	