

PLAN GRAND PARC (DP.1)
 echelle 1/10000

NOVANTIO
 STUDIO D'ARCHITECTURE

7, Chemin du Noiron
 85000 LA ROCHE-SUR-YON
 Tel: 06.22.60.50.44

Phase :
PERMIS DE CONSTRUIRE

Nomenclature des pièces
DOSSIER IMPACT

- Plan de Situation
- Plan de Cadastre
- Plan de Géomètre
- Notice d'insertion
- Plan de masse projet
- Vue en plan
- Façades
- Document graphique
- Photos environnement

Plan : E Dossier : 17N1018

Echelle :
 Date : 24/09/2021

Indice	Date	Modifications


Dessin : Agathe JARRY

OPERATION

EXTENSION RESTAURANT INTERNE
 Batiment à usage de restauration du personnel
 (Établissement ne recevant pas de public-classement code du travail)
 Le Puy du Fou
 85 590 LES ÉPESSES

MAITRE D'OUVRAGE

SAS GRAND PARC DU PUY DU FOU
 représentée par M. Laurent ALBERT
 Le Manoir de Charette - Le Puy du Fou
 85 590 LES ÉPESSES

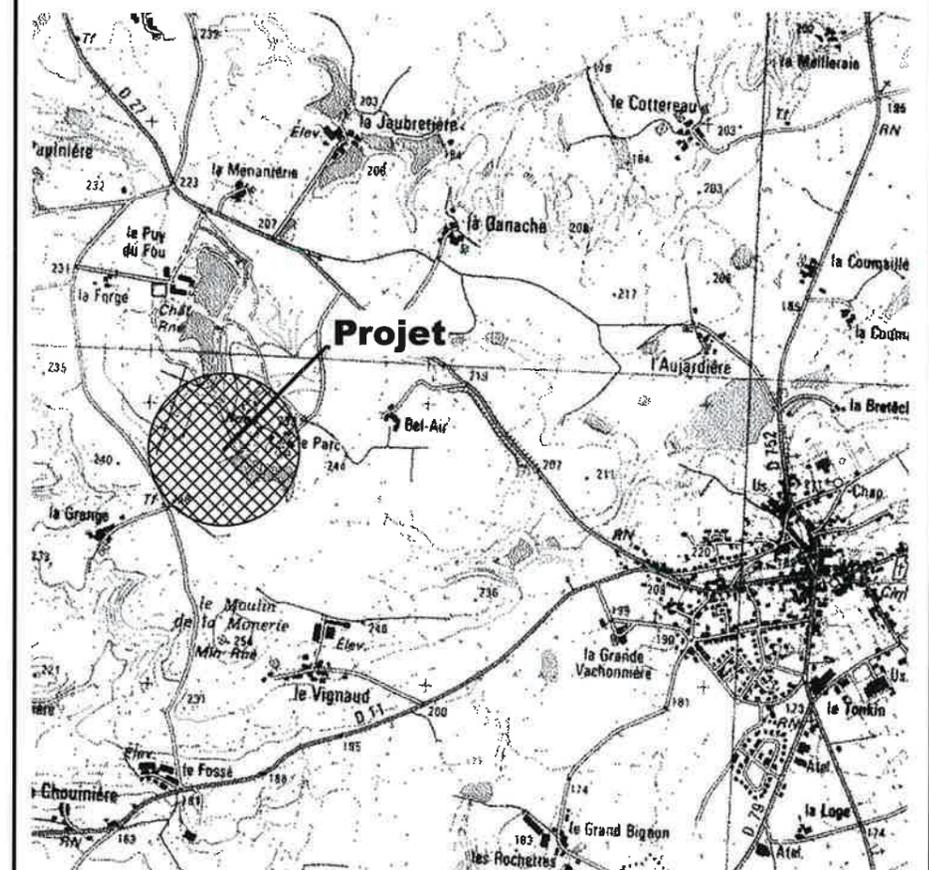


Le Maître d'Oeuvre




Le Maître d'Ouvrage



- Nota :
- 1- Ce document n'a de valeur que pour l'obtention du permis de construire.
 - 2- Avant toute exécution, ce projet devra faire l'objet d'une étude parasismique selon la réglementation en vigueur au 1er Mai 2011 laquelle sera à la charge du Maître d'Ouvrage. Toute adaptation, au vu de cette étude, ne pourra être de la responsabilité de la 6.K, et ne pourra donner lieu à des modifications à titre gracieux.
 - 3- Toute modification d'aspect (formes, couleurs, matériaux,...) ou de changement de destination nécessitera obligatoirement l'accord de l'Architecte de la 6.K et l'établissement, suivant sa décision, d'une demande de permis de construire modificatif et ceci avant la réalisation des travaux.
 - 4- Les altimétries, cotes, réseaux existants et futurs sont donnés à titre indicatif et ne peuvent en aucun cas engager la responsabilité de la 6.K. Ils devront faire l'objet de vérifications avant travaux par l'ensemble des entreprises concernées et le Maître d'Ouvrage.

Propriété 6.K - Reproduction interdite sans autorisation expresse

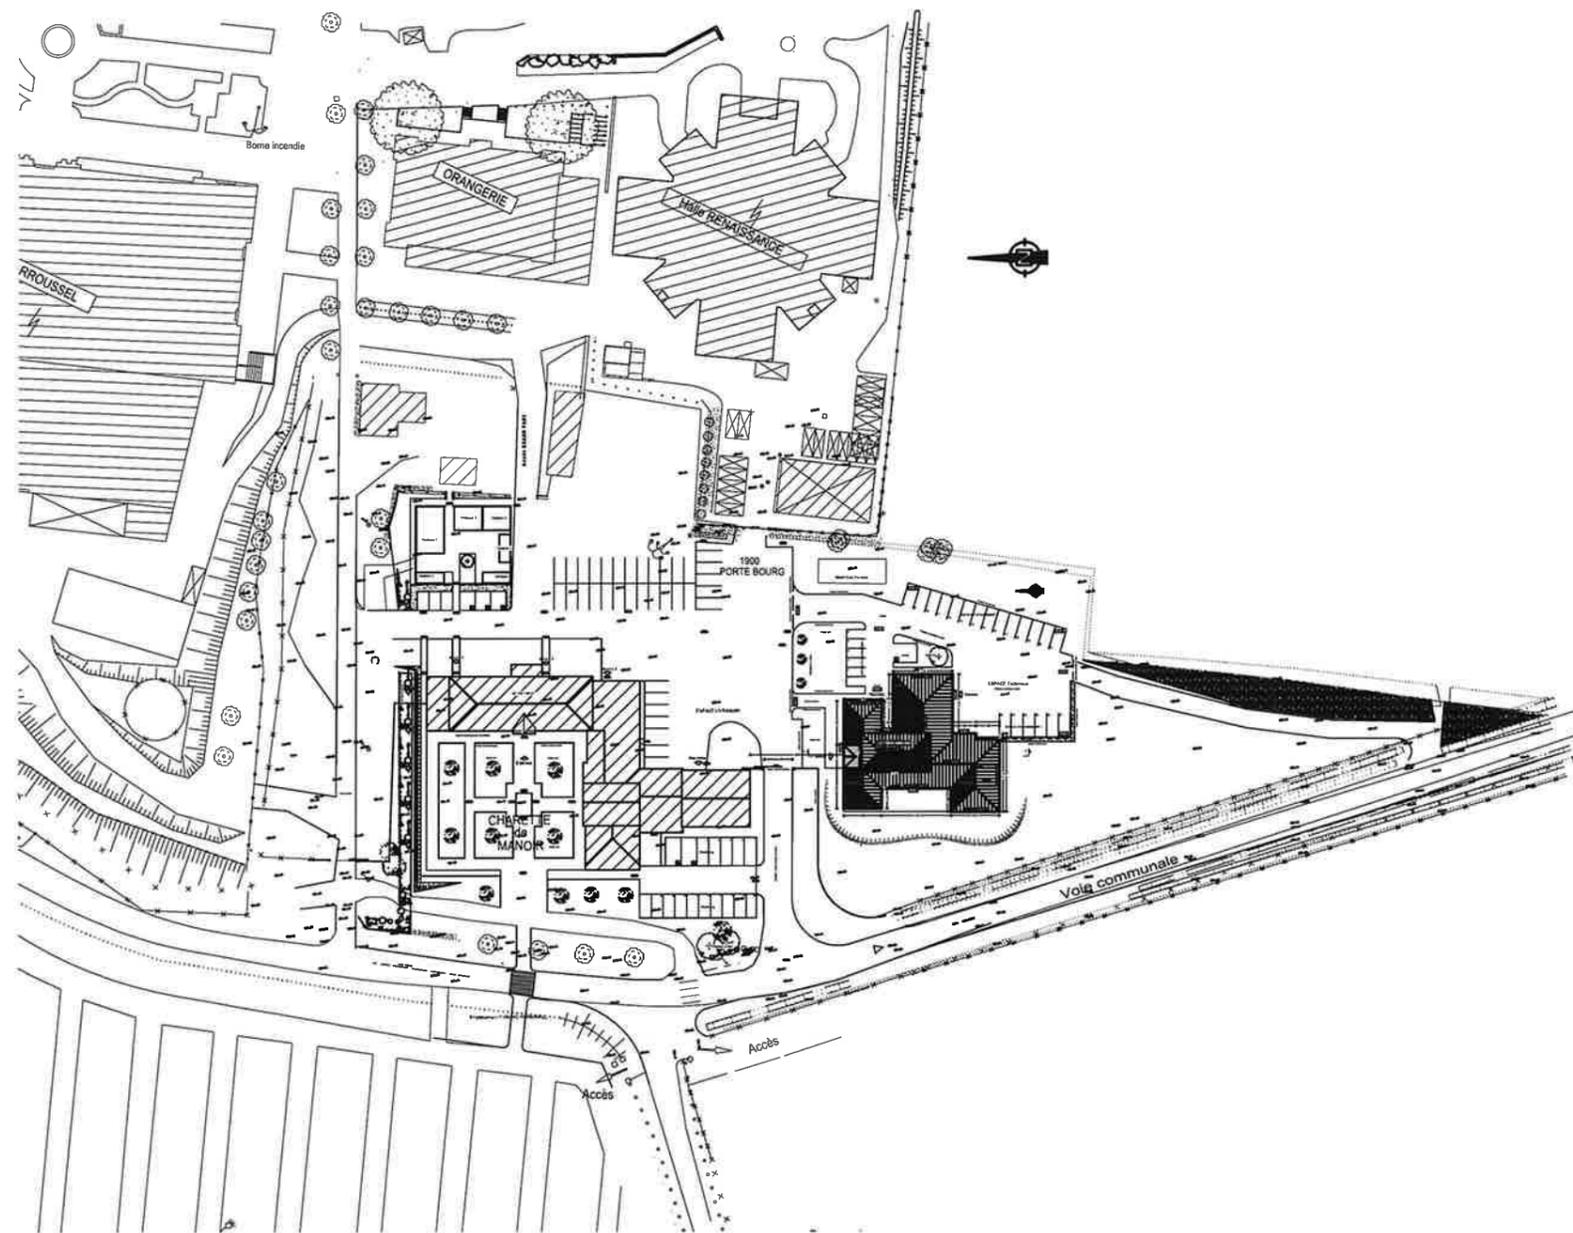

PLAN DE GÉOMÈTRE Échelle 1/1500°

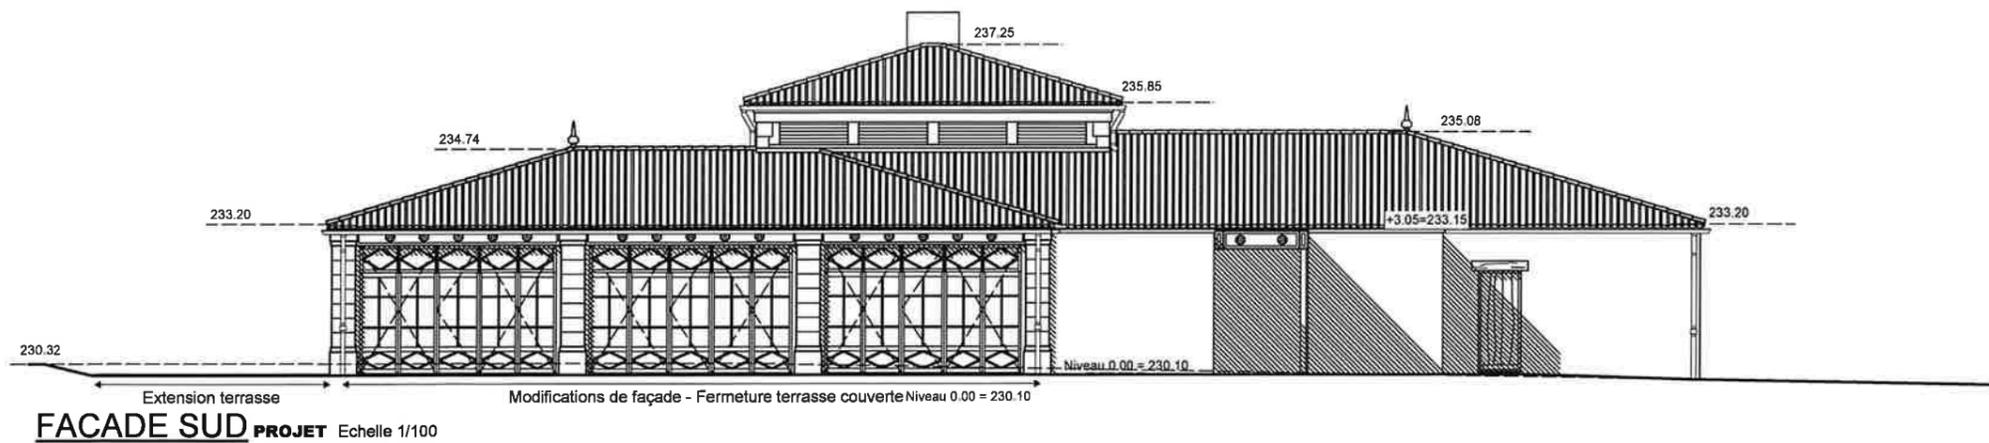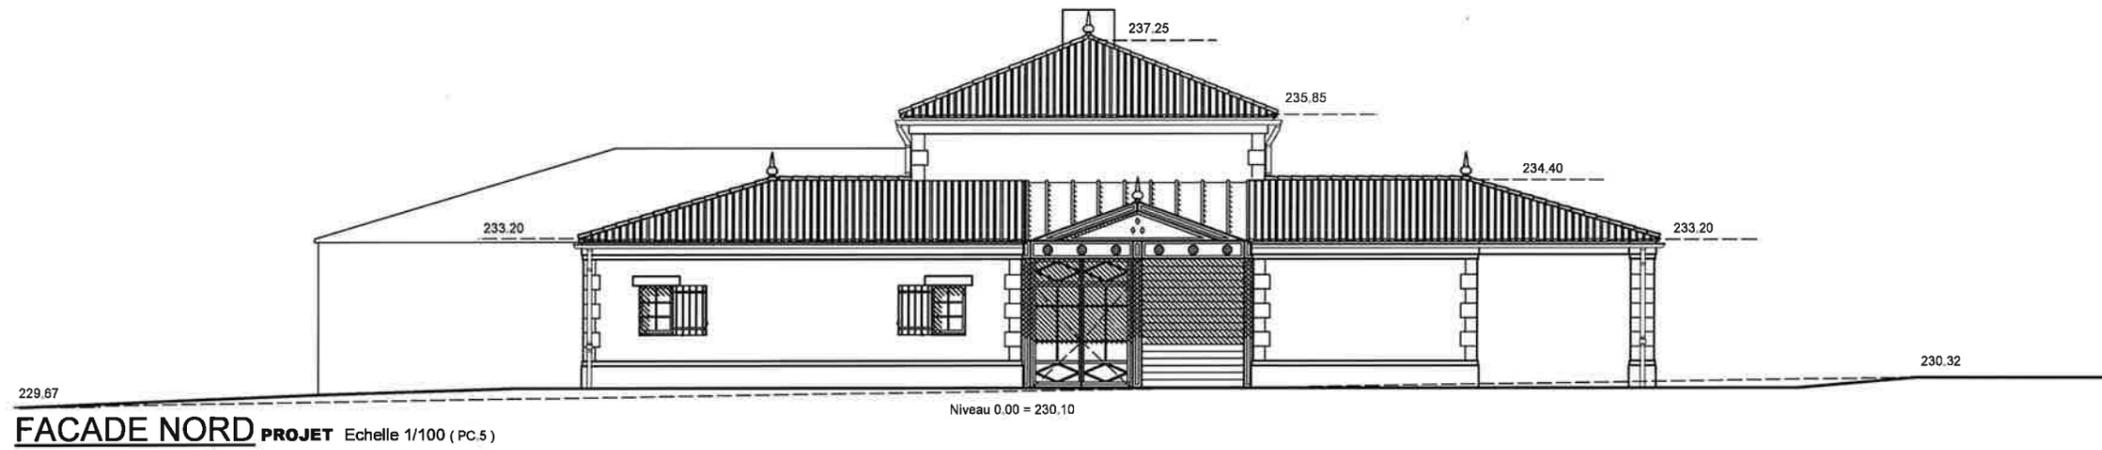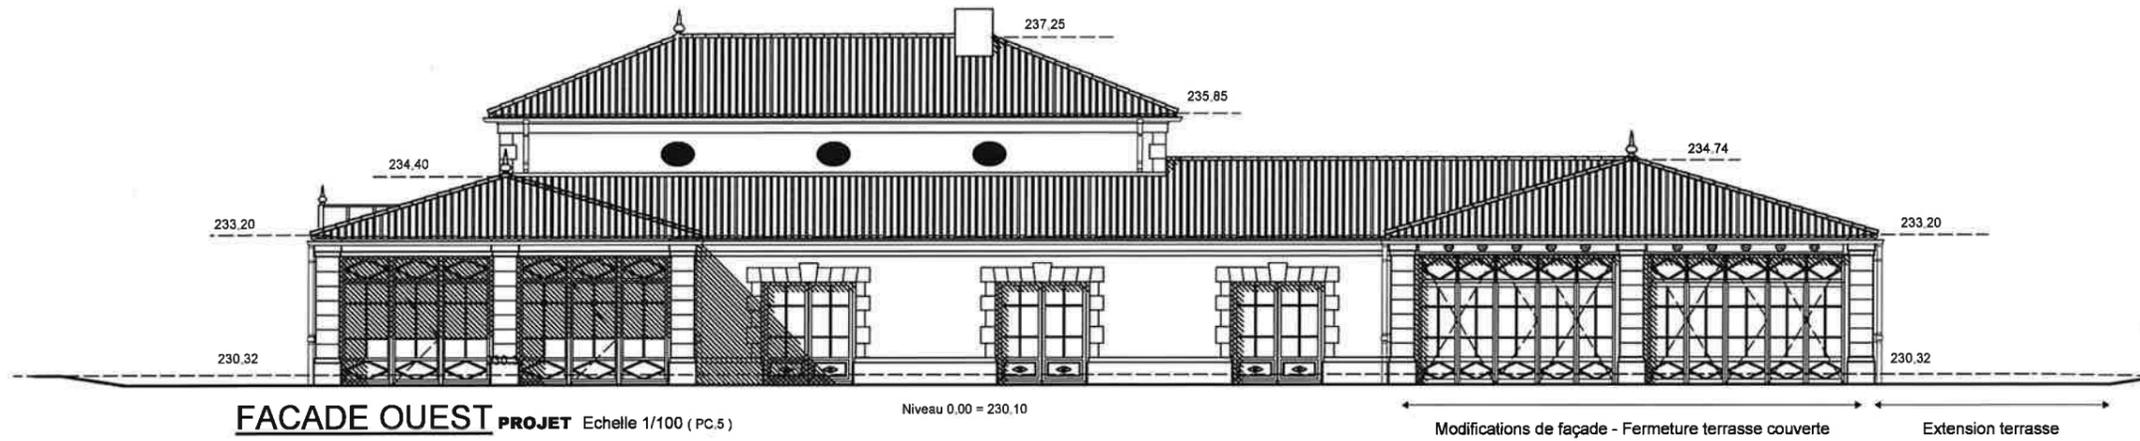

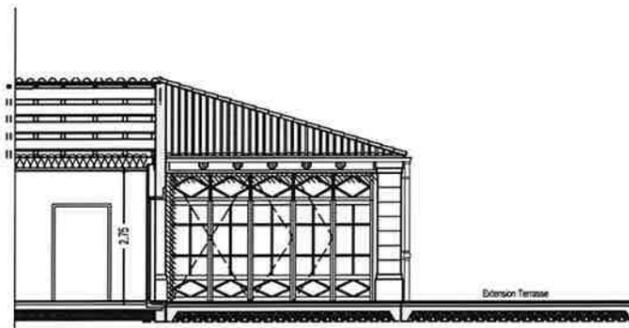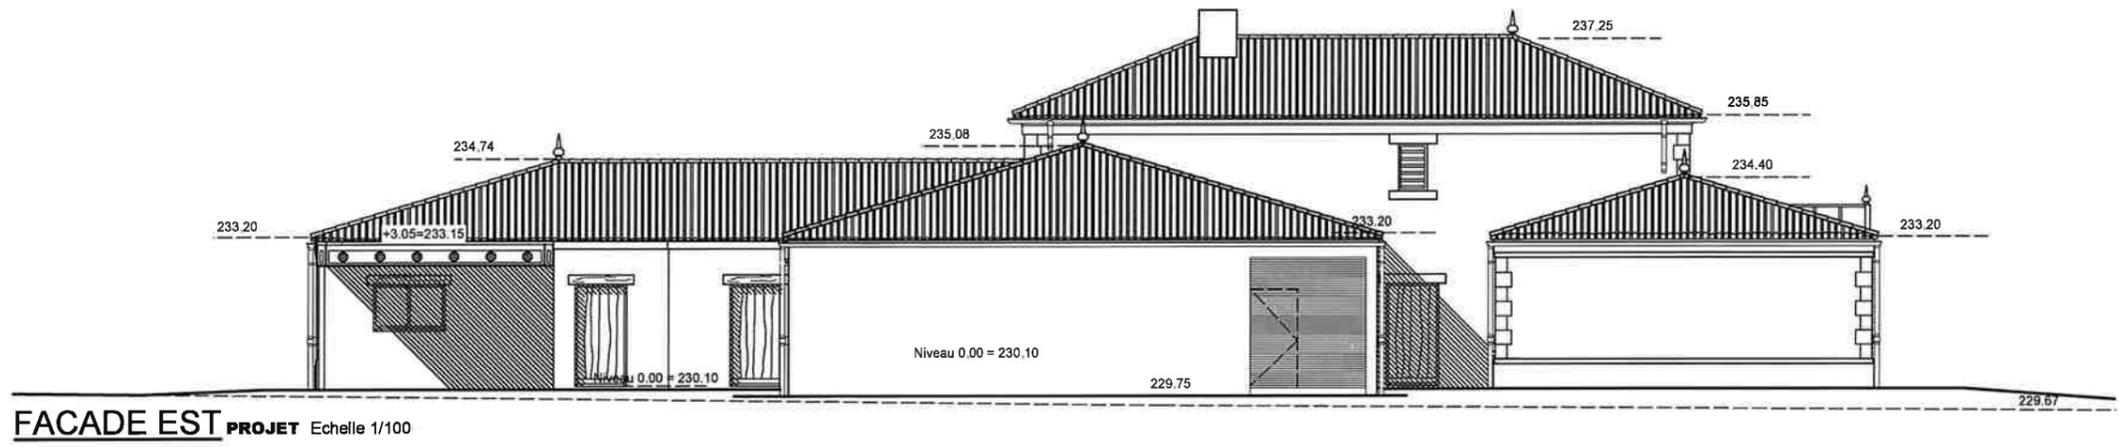

FACADE NORD RETOUR TERRASSE

PROJET Echelle 1/100 (PC.3)



AVANT TRAVAUX



APRES TRAVAUX



PHOTO 1



PHOTO 2



PHOTO 3



PHOTO 4