



Annexe du CERFA N°14734*04

Sommaire

Numéro annexes	Intitulé
Annexe 3	Plan de situation
Annexe 4	Photographies
Annexe 5	Plan du projet
Annexe 6	Plan des abords du site
Annexe 7	Plan des zones Natura 2000 et des ZNIEFF à proximité du site

Projet du parking Camping-Car sur la
commune de La Flèche

Echelle : 1 : 25 000

Annexe 3 : Plan de situation




Mairie de La Flèche,
Espace Pierre Mendès-France,
72200 La Flèche

VILLE DE
LA FLECHE

Légende



Emprise du projet

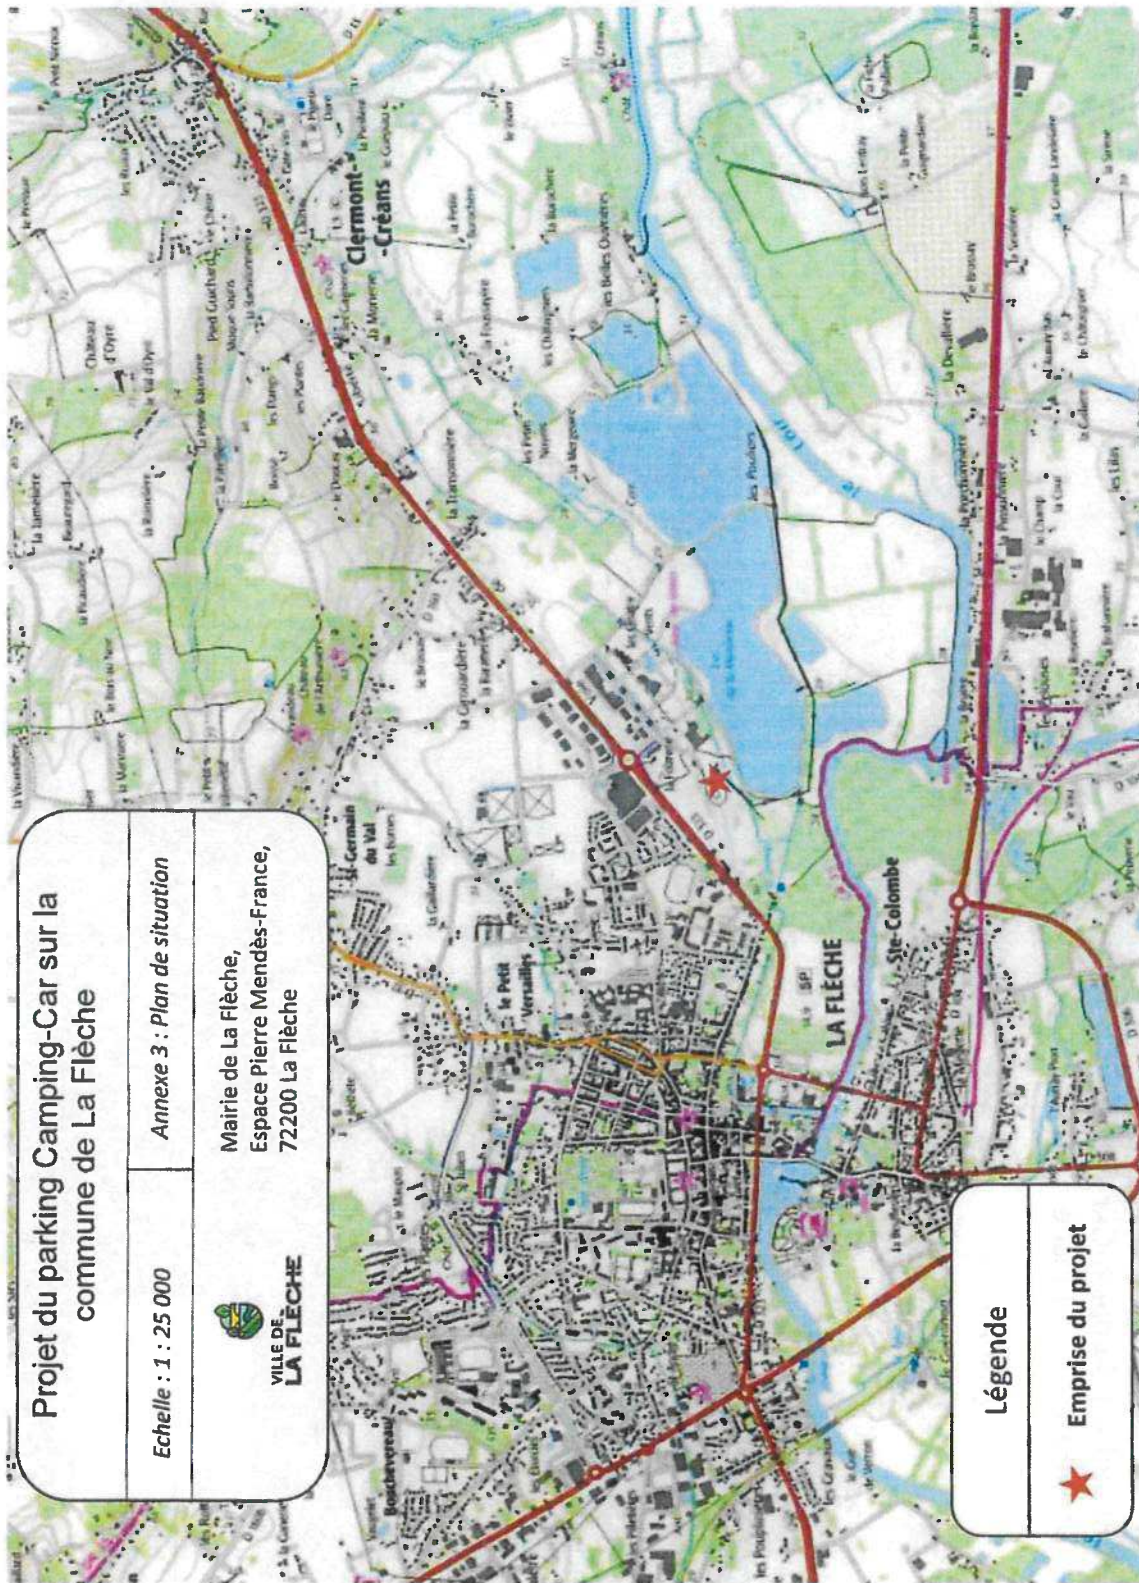



Projet du parking Camping-Car sur la
commune de La Flèche

Annexe 4 : Photographies



Mairie de La Flèche,
Espace Pierre Mendès-France,
72200 La Flèche

Légende



Emprise du projet

Projet du parking Camping-Car sur la
commune de La Flèche

Annexe 4 : Photographies du site – Photo n°1



VILLE DE
LA FLÈCHE

Mairie de La Flèche,
Espace Pierre Mendès-France,
72200 La Flèche

Localisation du site



Photo prise en juillet 2022

Projet du parking Camping-Car sur la
commune de La Flèche

Annexe 4 : Photographies du site – Photo n°2




VILLE DE
LA FLÈCHE

Mairie de La Flèche,
Espace Pierre Mendès-France,
72200 La Flèche

Localisation du site



Photo prise en juillet 2022

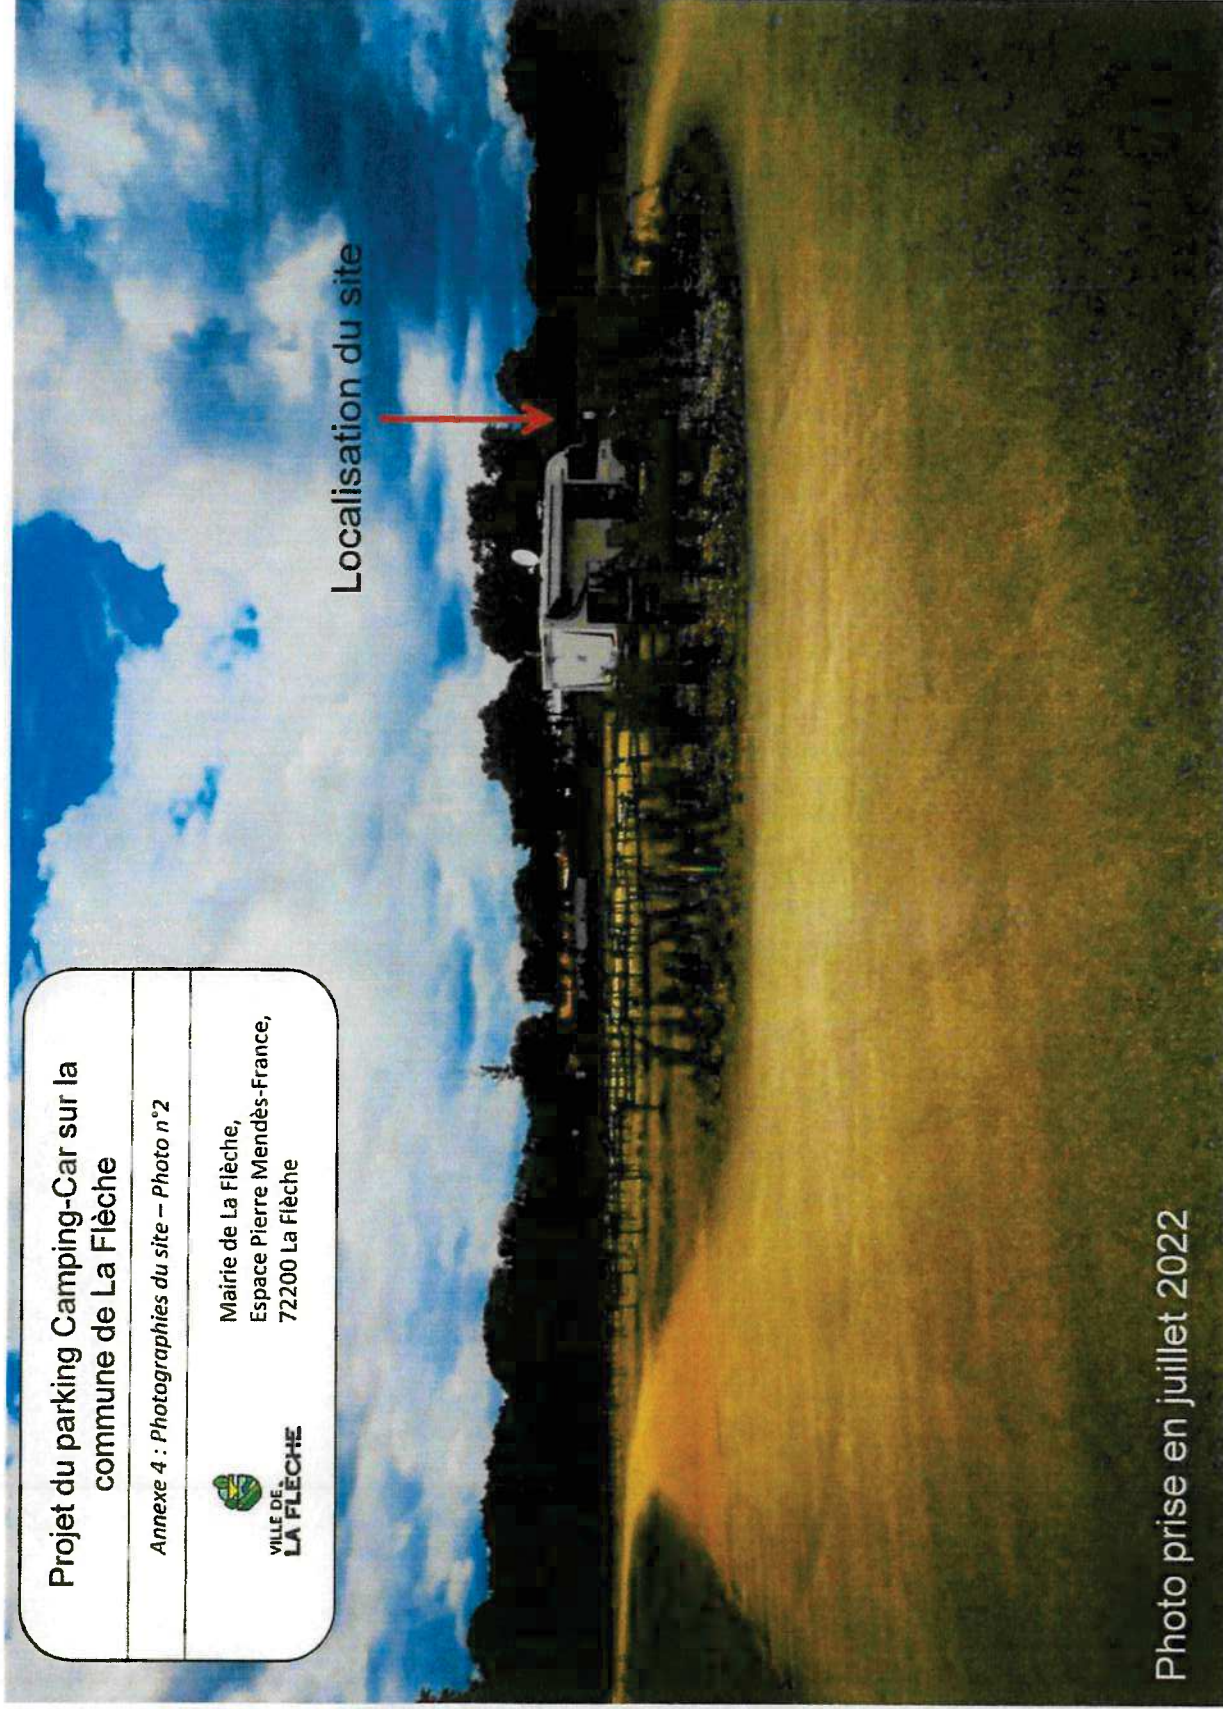

Projet du parking Camping-Car sur la
commune de La Flèche

Annexe 4 : Photographies du site -- Photo n°3




Mairie de La Flèche,
Espace Pierre Mendès-France,
72200 La Flèche

Localisation du site



Photo prise en juillet 2022

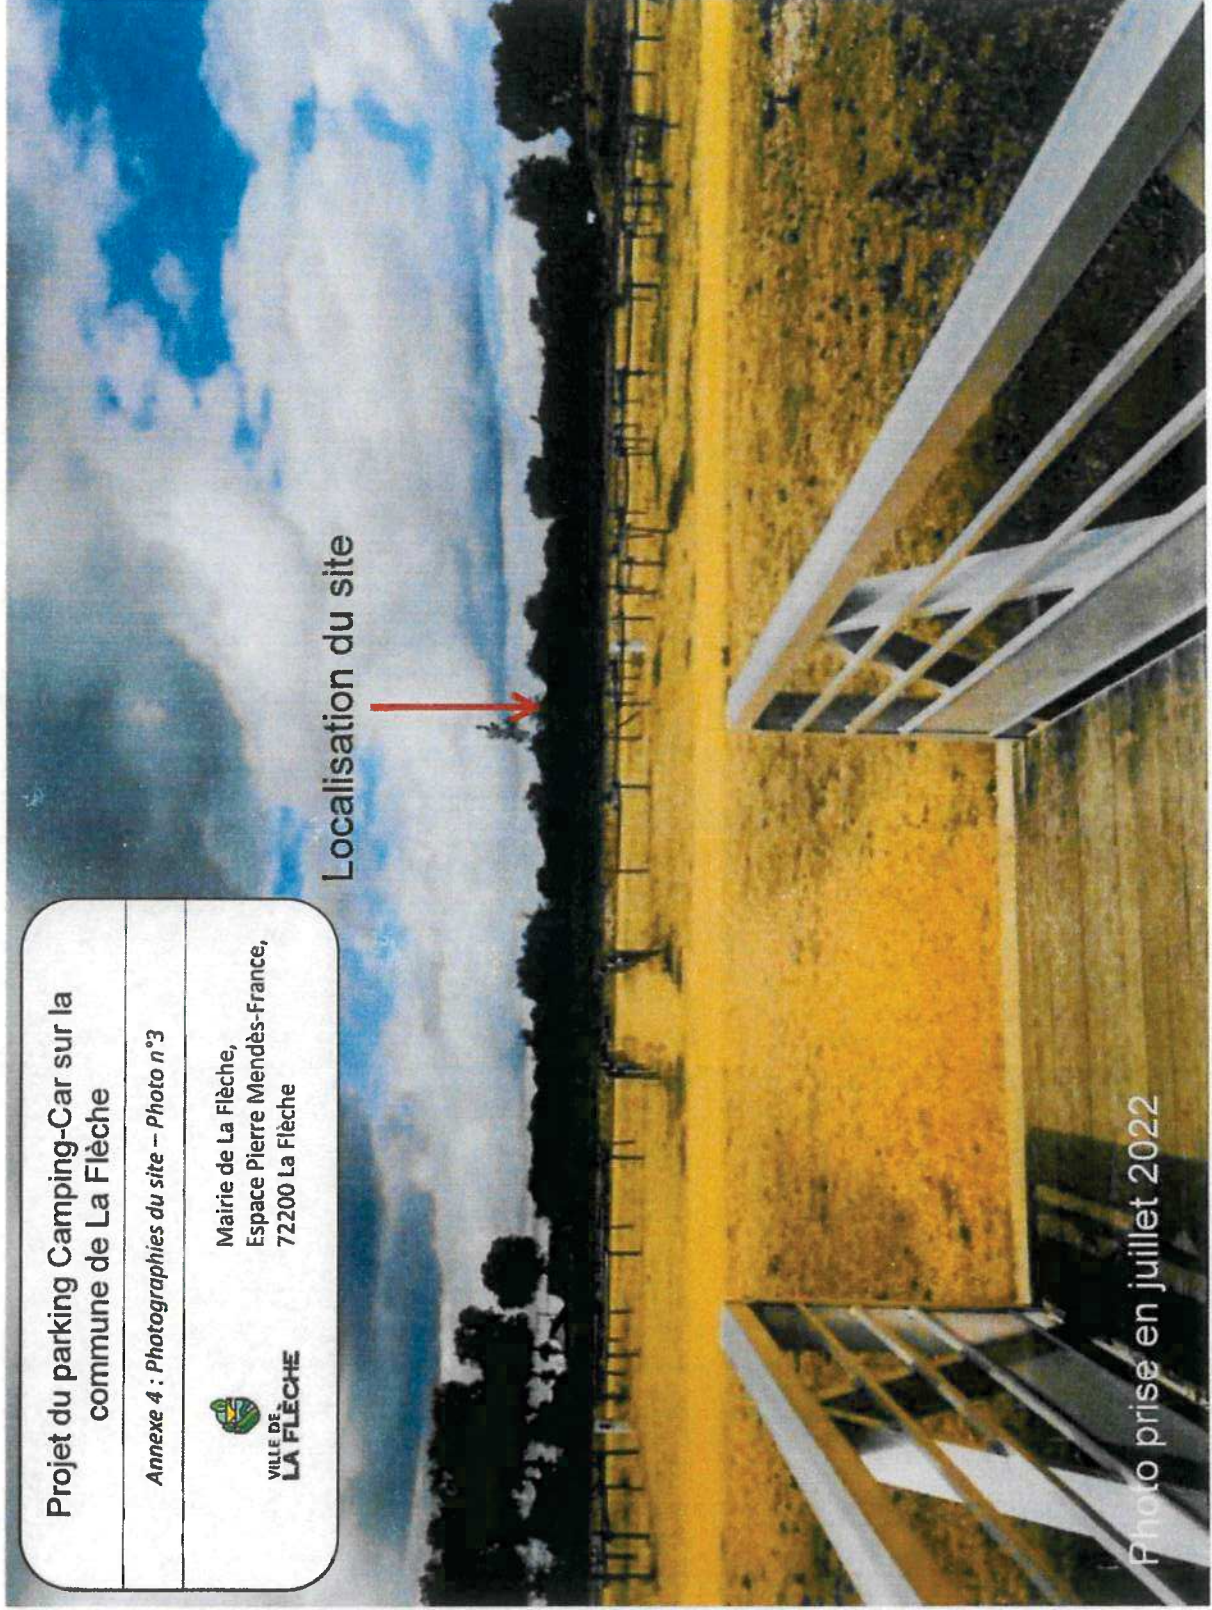

Projet du parking Camping-Car sur la
commune de La Flèche

Annexe 4 : Photographies du site – Photo n°4




Mairie de La Flèche,
Espace Pierre Mendès-France,
72200 La Flèche


Prise de vue depuis l'entrée du parking actuel.
Comme on peut l'observer il n'y aura aucun risque de
co-visibilité avec le reste du site de La Monnerie.

Localisation du site



Photo prise en juillet 2022

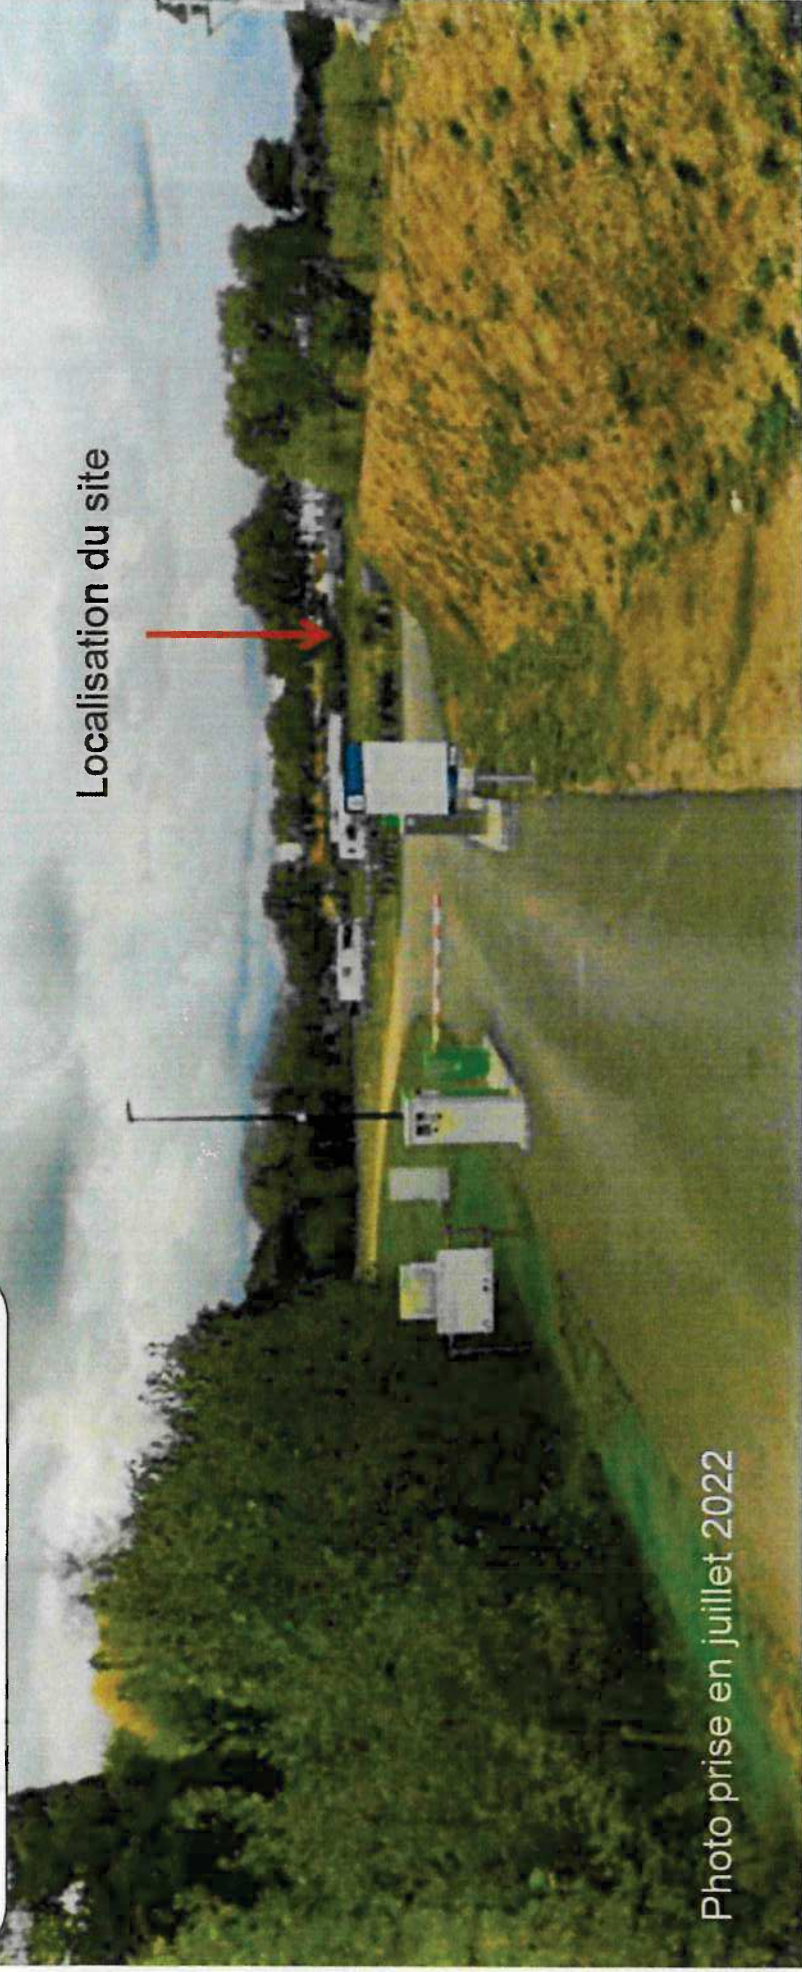

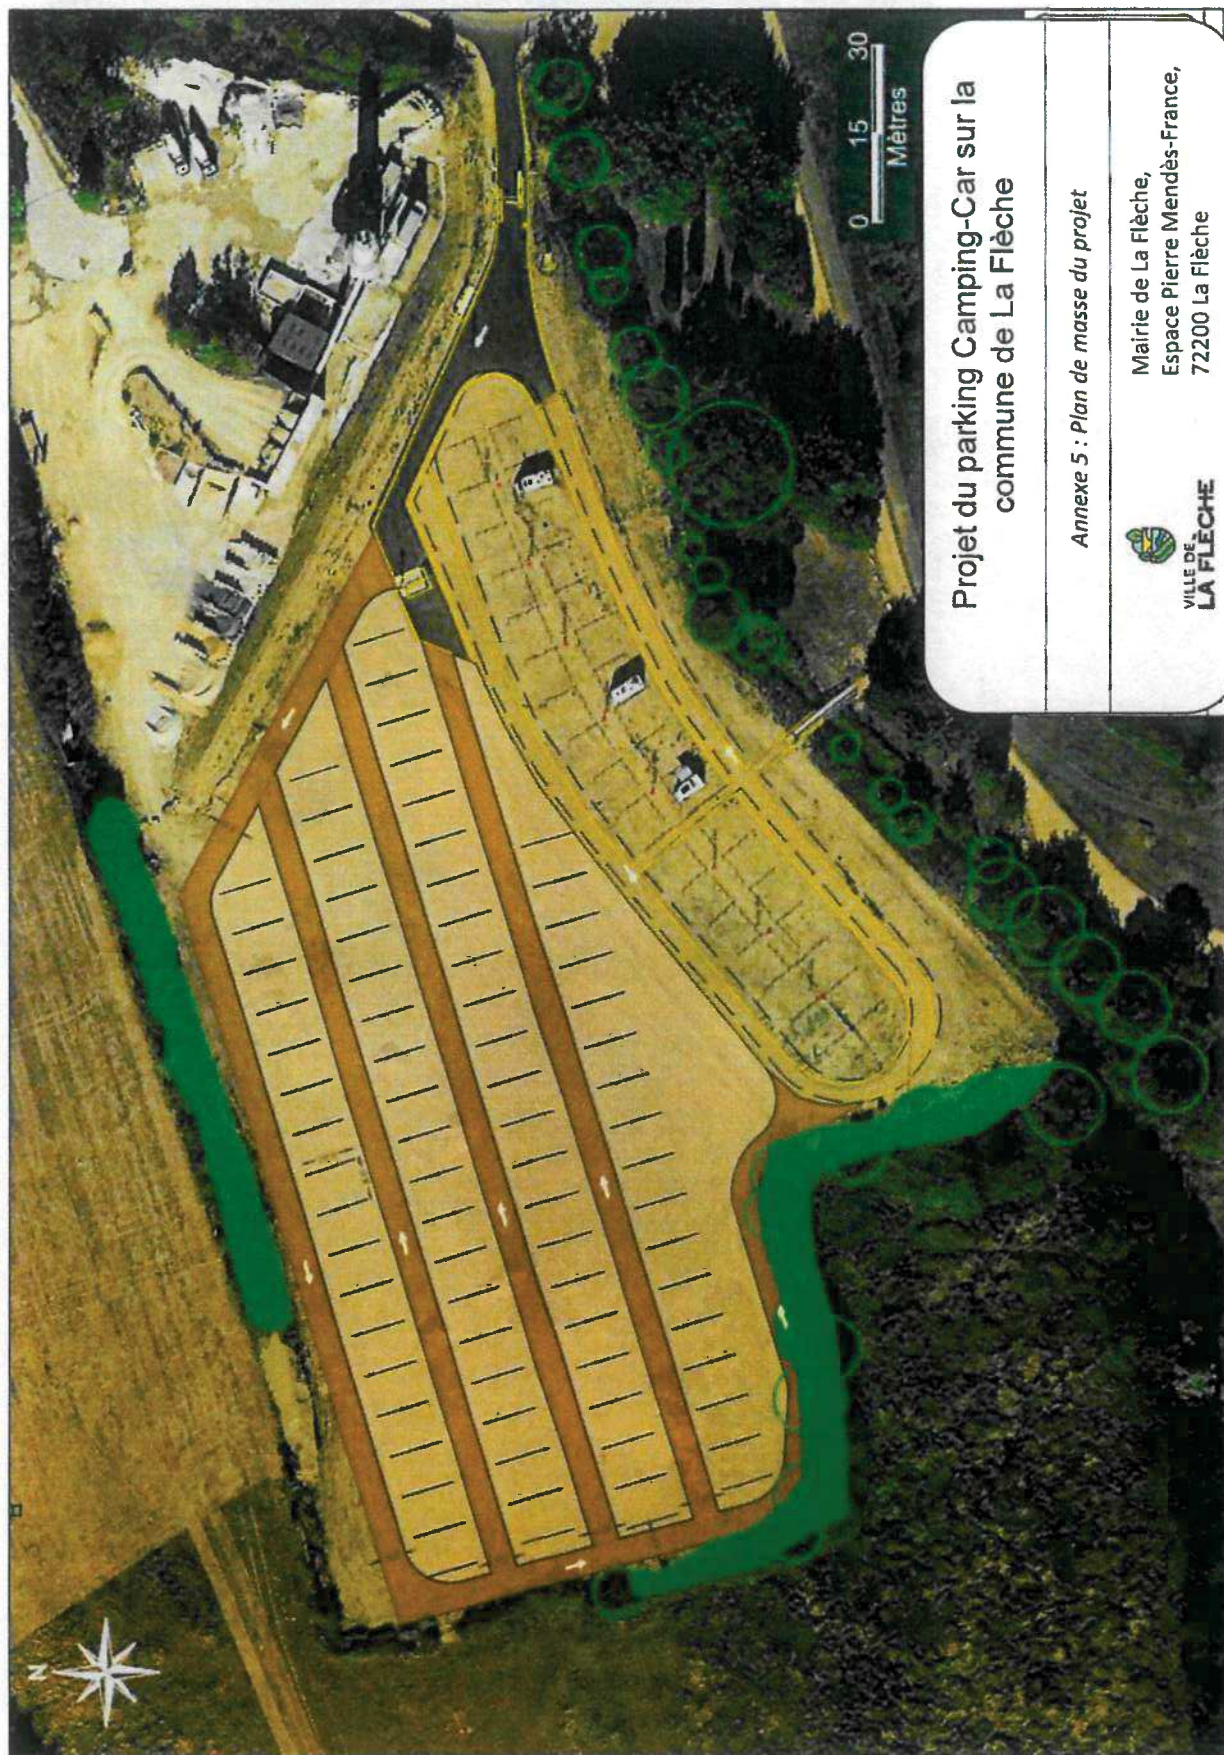

Projet du parking Camping-Car sur la
commune de La Flèche

Annexe 5 : Plan de masse du projet



Mairie de La Flèche,
Espace Pierre Mendès-France,
72200 La Flèche

Projet du parking Camping-Car sur la commune de La Flèche

Annexe 6 : Plan des abords du site




VILLE DE
LA FLÈCHE

Mairie de La Flèche,
Espace Pierre Mendès-France,
72200 La Flèche

Légende

- Emprise du projet
- Zone tampon de 100m
- Zone Urbaine
- Zone boisée
- Zone agricole
- Lac
- Zone de loisir
- Zone industrielle
- Zone d'habitation

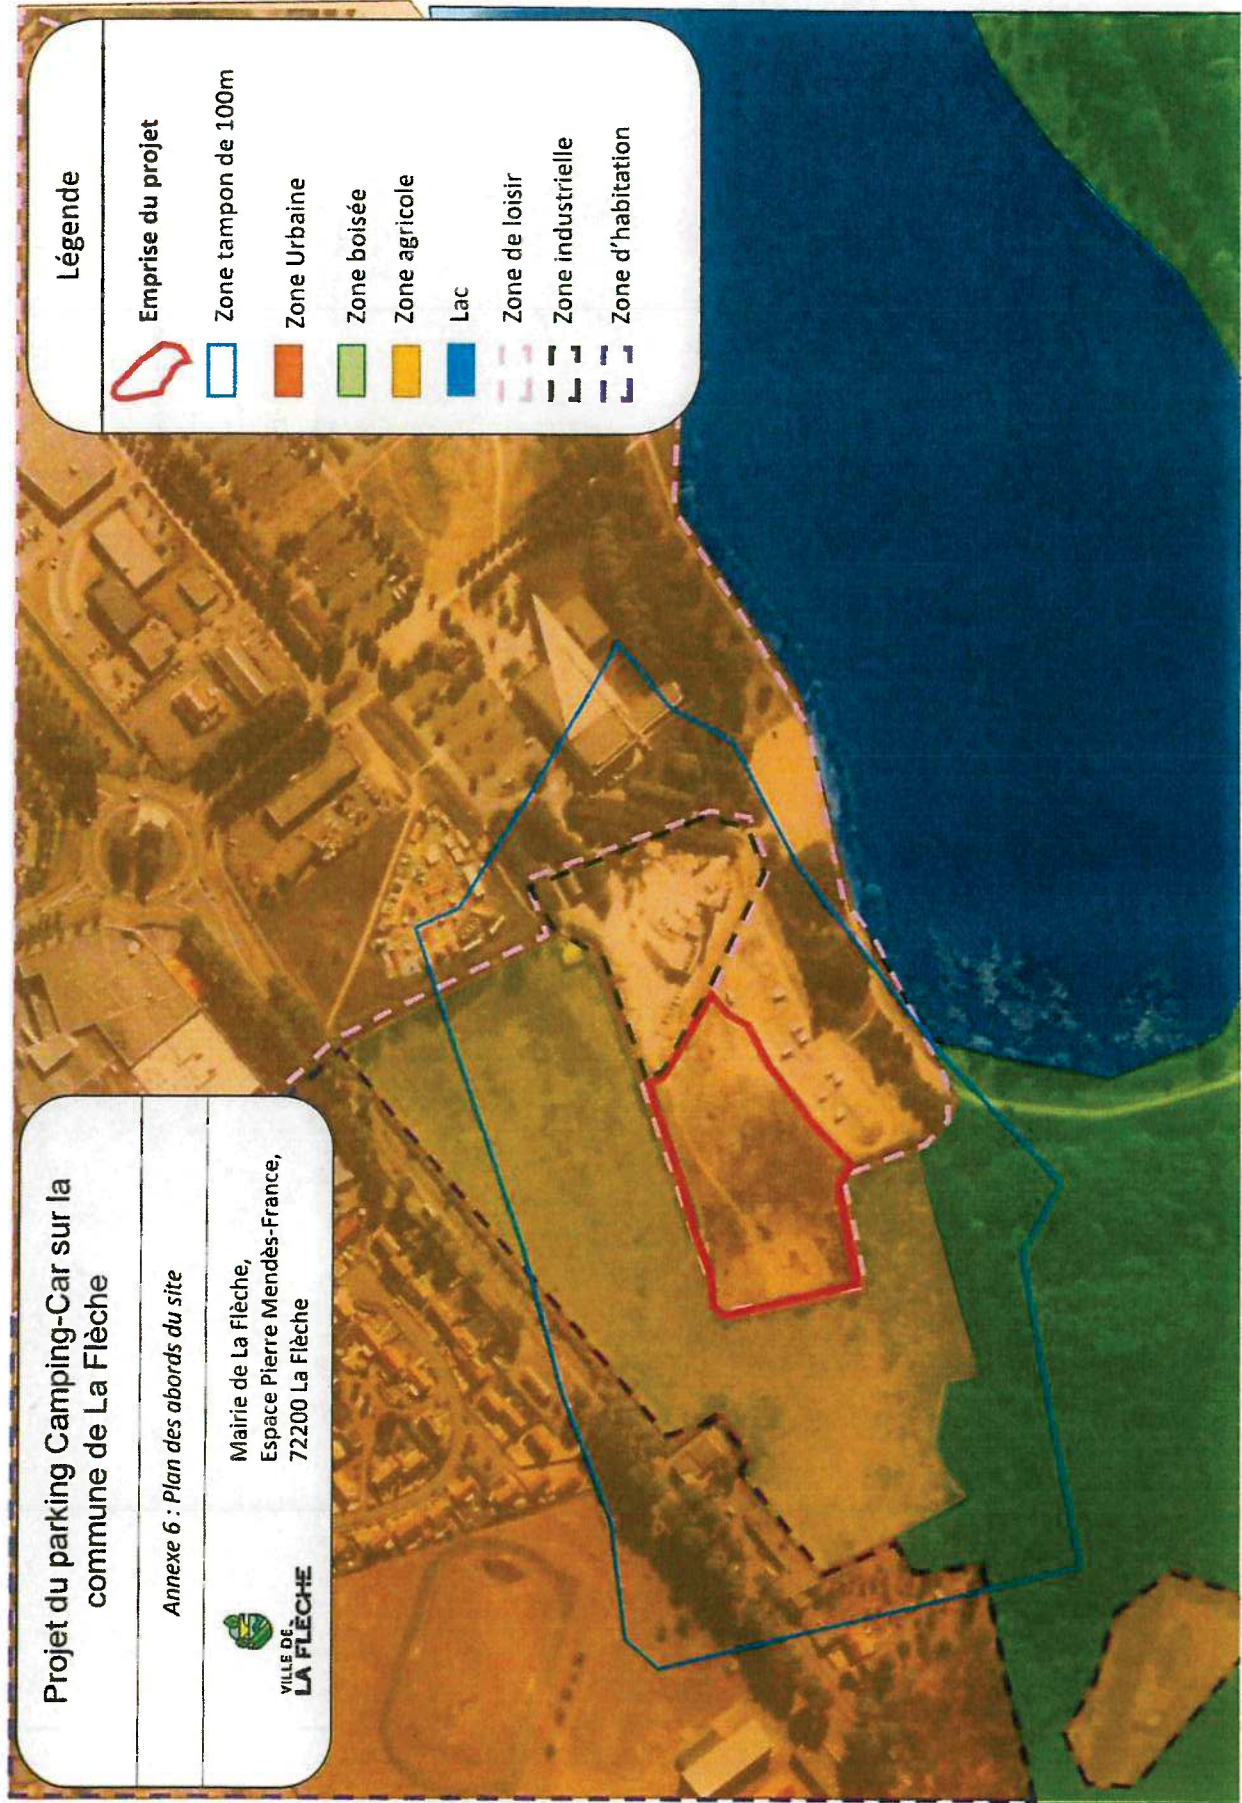

Projet du parking Camping-Car sur la
commune de La Flèche

Annexe 7 : Plan des zones Natura 2000



Mairie de La Flèche,
Espace Pierre Mendès-France,
72200 La Flèche

VILLE DE
LA FLÈCHE

Légende

 Natura 2000 Directive Habitat

Parking des camping-cars de la Monnerie

350m

