

Maitre d'ouvrage :  
 CARENE  
 Direction de l'Aménagement  
 Opérationnel

Maitre d'œuvre :  
 VILLE DE SAINT NAZAIRE  
 Bureau d'Etudes Aménagement Urbain  
 Tél : 02.40.00.40.66  
 Fax : 02.40.00.40.11



**Zone Industriale-Portuaire  
 Dévoisement du Boulevard des Apprentis**

ANNEXE 4

**Plan de masse**

Voirie

Avant Projet

n° 1

SAINT NAZAIRE, le 05/26/07/2016

|  |  |  |  |
|--|--|--|--|
|  |  |  |  |
|  |  |  |  |
Echelle : 1/500

# Boulevard des Apprentis

## Illustration AVP Traitement des rives et profil en travers



### EMPRISE SUIVANT LES USAGES

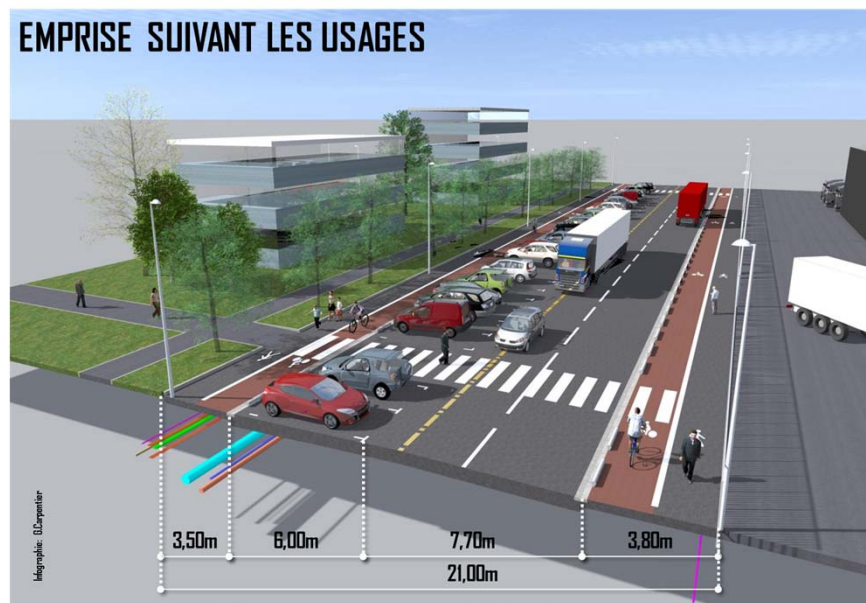

### EMPRISE COLIS ENCOMBRANTS : 21,00 m

