

# PLAN MASSE AMENAGEMENT PROJETE


PA4

COMMUNE DE BREM SUR MER

N 12, rue du Calvaire  
 Cadastre : Section AL  
 n°91, 96, 112, 113, 114, 115, 122,  
 123, 180, et 336  
 Superficie : 34 362 m<sup>2</sup>  
 Soit : 3ha 43a 62ca

concernée n°113 pour 2 830 m<sup>2</sup>

Echelle : 1/1000

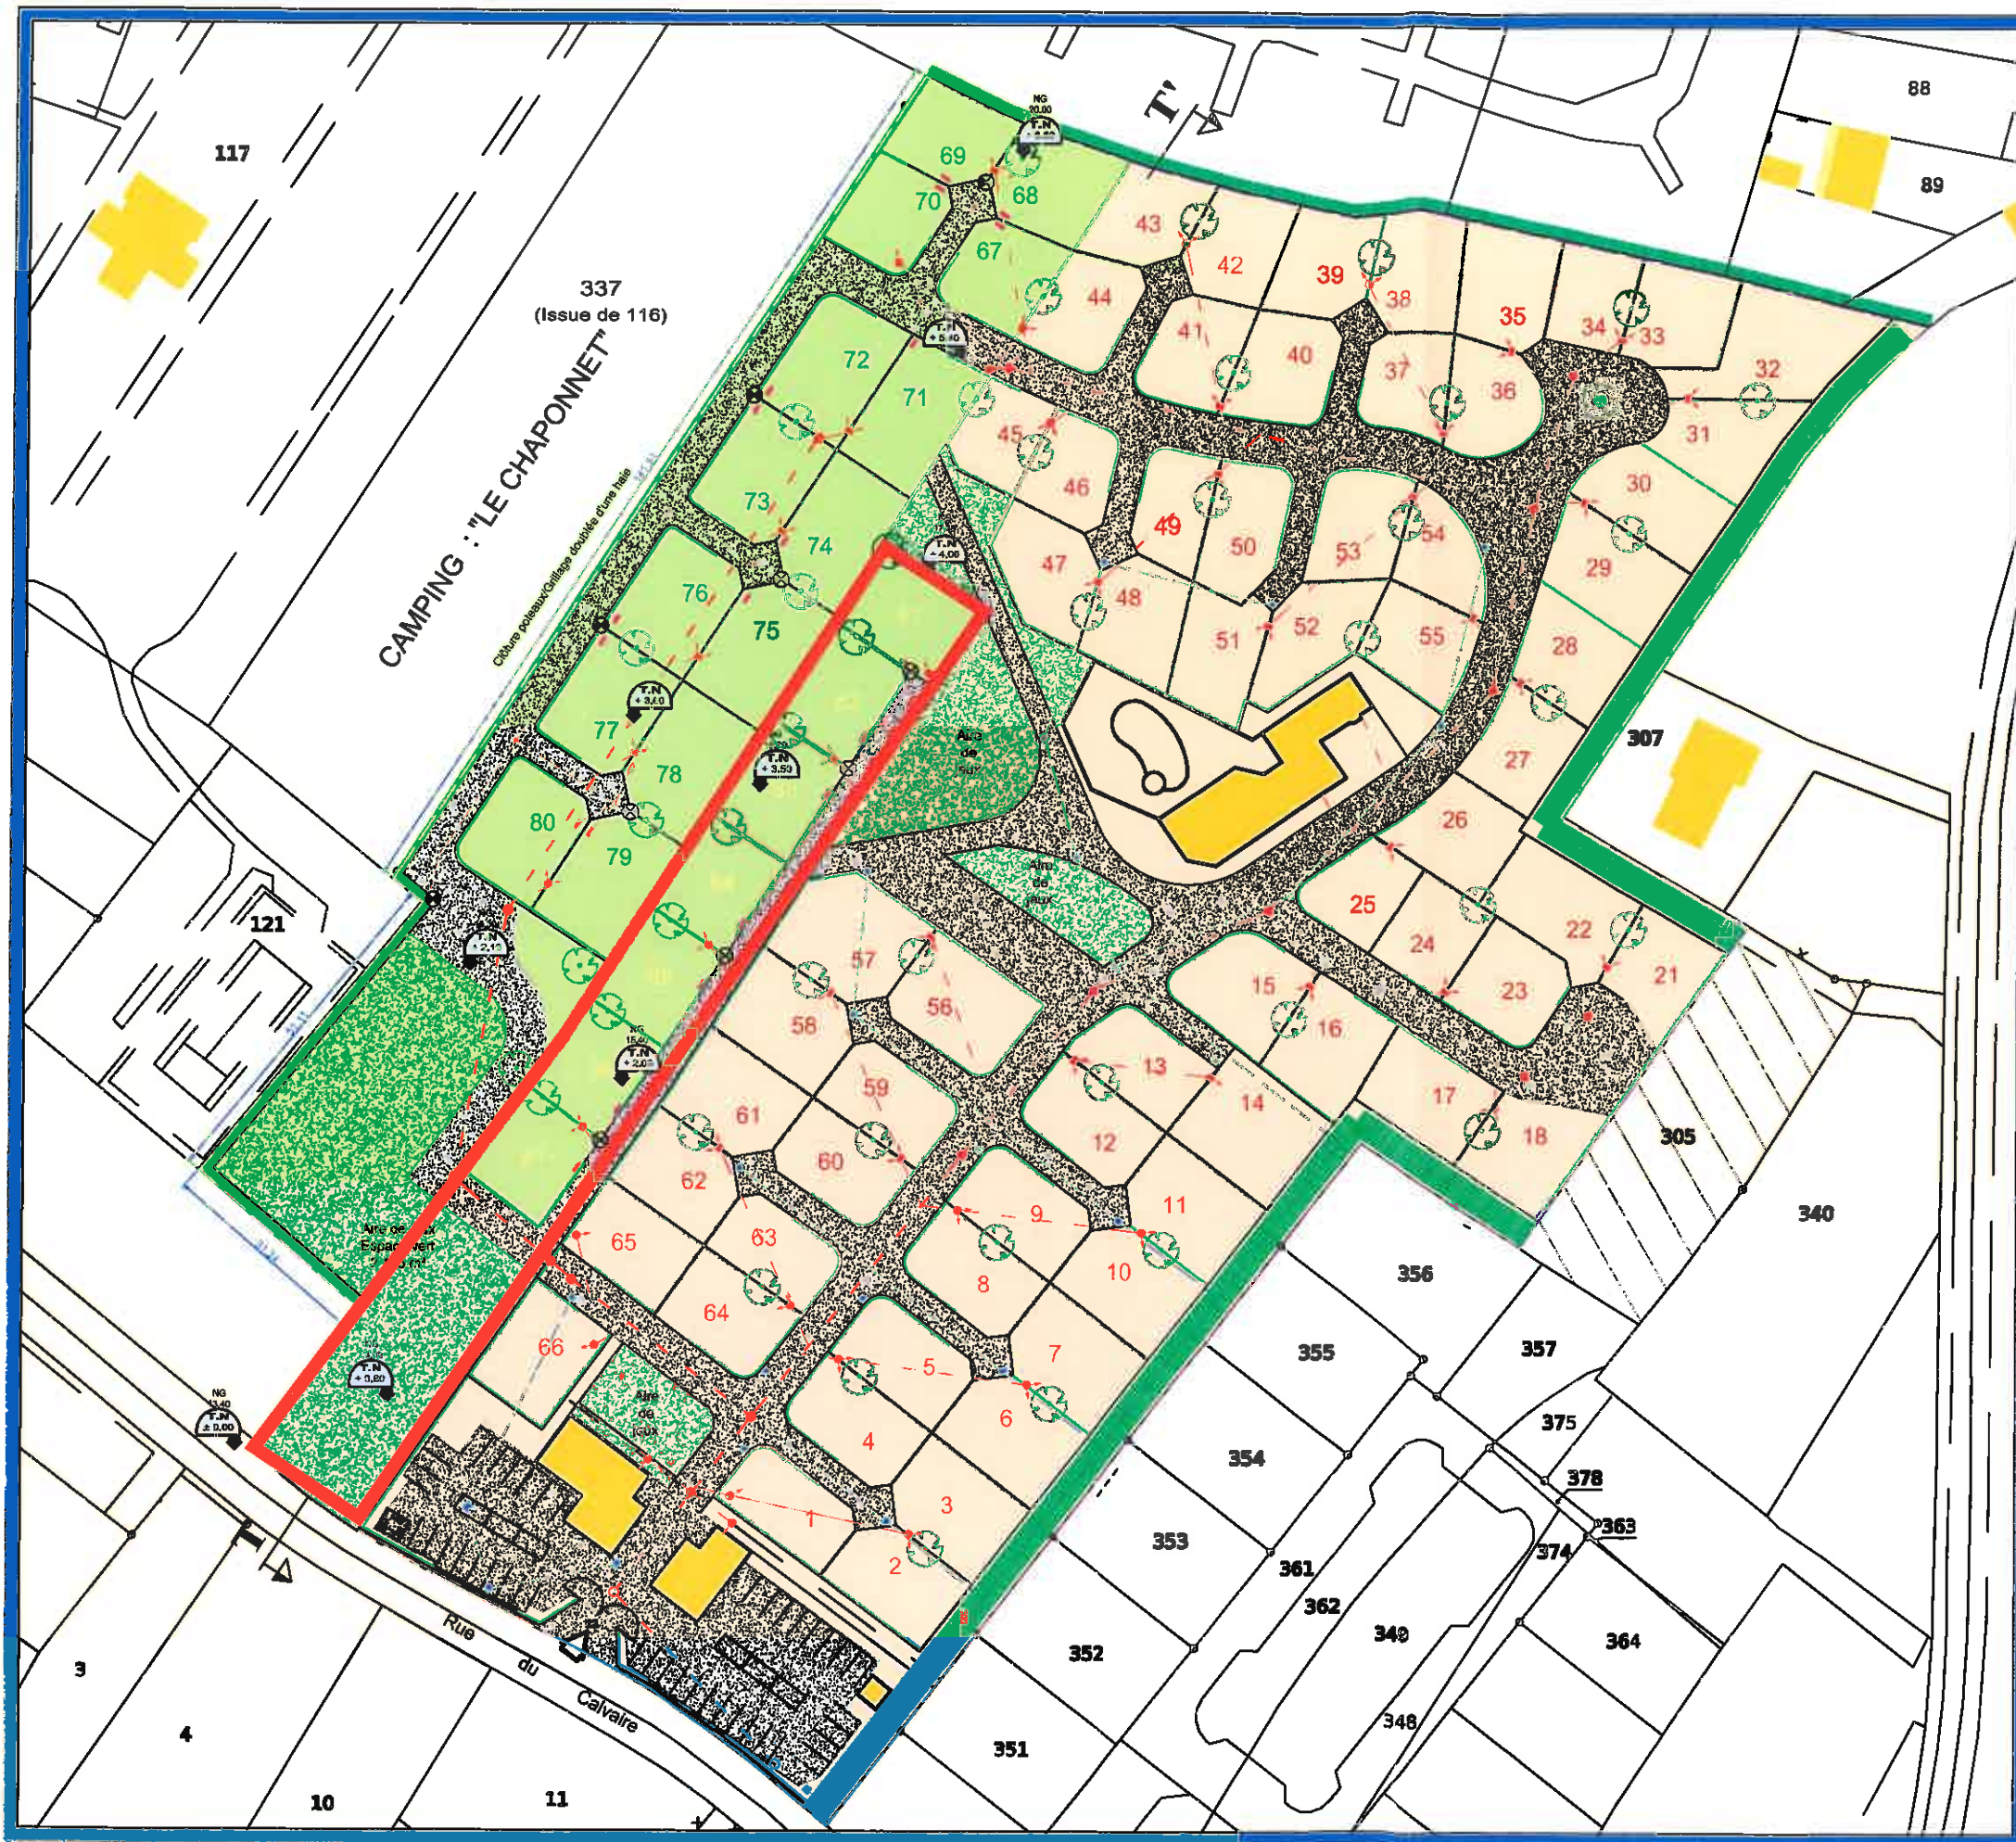

- 14** - N°d'emplacements en cours
- Voies de desserte en revêtement poreux = créée 490 m<sup>2</sup>
- 07** - N°d'emplacements projetés
- Bâtiments existants
- Arbre / Arbuste plantés ou existants
- Haies séparations plantées ou existantes
- Extension Réseau EU
- Fourreau et coffret Elect.
- Eclairage voie
- Repère de coupe sur T.N
- Niveaux terrain depuis niveau Réf. voirie
- Périmètre de l'extension

- Profil de Terrain Naturel inchangé