

NOM : Mr ROGER Tony

ADRESSE : La Machetière

49680 VIVY



ARTRU ODDOU ABELARD
SARL d'architecture AOA
33 rue Général Feraud 38100 Grenoble
Tel. 04 76 46 43 43 Fax 04 76 46 90 46
Siret 492909692 00013
APE 741J TVA FR75492909692

ADRESSE DU PROJET :

La Machetière

49680 VIVY

Echelle : 1/250

Date : 10 . 12 . 13

Département : MAINE ET LOIRE Commune : VIVY	DIRECTION GÉNÉRALE DES FINANCES PUBLIQUES PLAN DE SITUATION	Le plan visualisé sur cet extrait est géré par le centre des impôts foncier suivant : SAUMUR 49417 49417 SAUMUR tél. 02.41.83.57.00 -fax cdif.saumur@dgfip.finances.gouv.fr
Section : ZL Feuille : 000 ZL 01 Échelle d'origine : 1/2000 Échelle d'édition : 1/5000 Date d'édition : 11/12/2013 (fuseau horaire de Paris) Coordonnées en projection : RGF93CC47 ©2012 Ministère de l'Économie et des Finances	Cet extrait de plan vous est délivré par : cadastre.gouv.fr	



M. ROGER Tony
 La Machetière
 49680 VIVY

NOTICE EXPLICATIVE

Objet : Il s'agit de la construction de tunnels et de serres agricole.

ENVIRONNEMENT :

Le projet se situe :

La Machetière
49680 VIVY

Section : **ZL**
 Numéro : **80 - 140 - 68**
 Superficie : **44663 m2**

Au Nord - Ouest de la parcelle, on aperçoit des champs, des habitations et au loin le village de Vivy.
 Au Sud - Ouest de la parcelle, on aperçoit des champs et au loin le hameau du vieux Vivy.
 Au Sud - Est de la parcelle, on aperçoit des champs et des habitations.
 Au Nord - Est de la parcelle, on aperçoit des champs, des habitations et la voie publique.

Constructions agricole siège exploitation existant sur la parcelle N° 68 surface au sol H.O 352.78 m2

Tunnels agricole ossature métallique recouvert par un film plastique transparent existants sur la parcelle N° 140 surface au sol H.O 7776 m2

PROJET :

Le projet a pour but : La construction de tunnels et de serres agricole

La construction des serres aura une surface au sol H.O de **2 x 3672 m2 = 7344 m2**
 Elles seront en ossature métallique recouvert d'un film plastique transparent concernant la couverture, en façade par un film plastique transparent fixe, en pignon par un film plastique à enroulement et d'un filet brise vent à enroulement. L'eau pluviale sera traitée par une noue d'infiltration à réaliser sur une longueur de 130.00 m qui se raccordera sur une autre noue déjà existante.

La construction des tunnels aura une surface au sol H.O **7900.80 m2**
 Ils seront en ossature métallique recouvert d'un film plastique transparent concernant la couverture, en façade par un film plastique transparent fixe, en haut de pignon par un film polycarbonate transparent, un film plastique à enroulement et d'un filet brise vent à enroulement - Voir Plans -
 L'eau pluviale sera traité par un bassin de rétention existant d'une superficie de 1700 m2.


ARTRU ODDOU ABELARD
 SARL d'architecture AOA
 33 rue Général Ferrière 38100 Grenoble
 Tel. 04 76 46 43 43 Fax 04 76 46 90 46
 Siret 492 09 692 00013
 APE 741J TVA FR75492909692

PLAN DE MASSE

ECH : 1/1750

ECH : 1/175

TUNNELS A REALISER
EMPRISE AU SOL 3672 n2

TUNNELS A REALISER
EMPRISE AU SOL 3672 m ²
Lettre de l'architecte à la commune


TUNNELS EXISTANT

EMPRISE AU SOL 7776 m2


TUNNELS A REALISER
EMPRISE AU SOL 7900 m2

ARTRU ODDOU ABELARD
SARL d'architecture AOA
33 rue Général Fauriol 38100 Grenoble
Tel. 04 76 46 43 43 Fax 04 76 46 90 46
S ret 4 9 2 9 0 9 8 2 0 0 0 1 3
APE 741J TVA FR75492909692




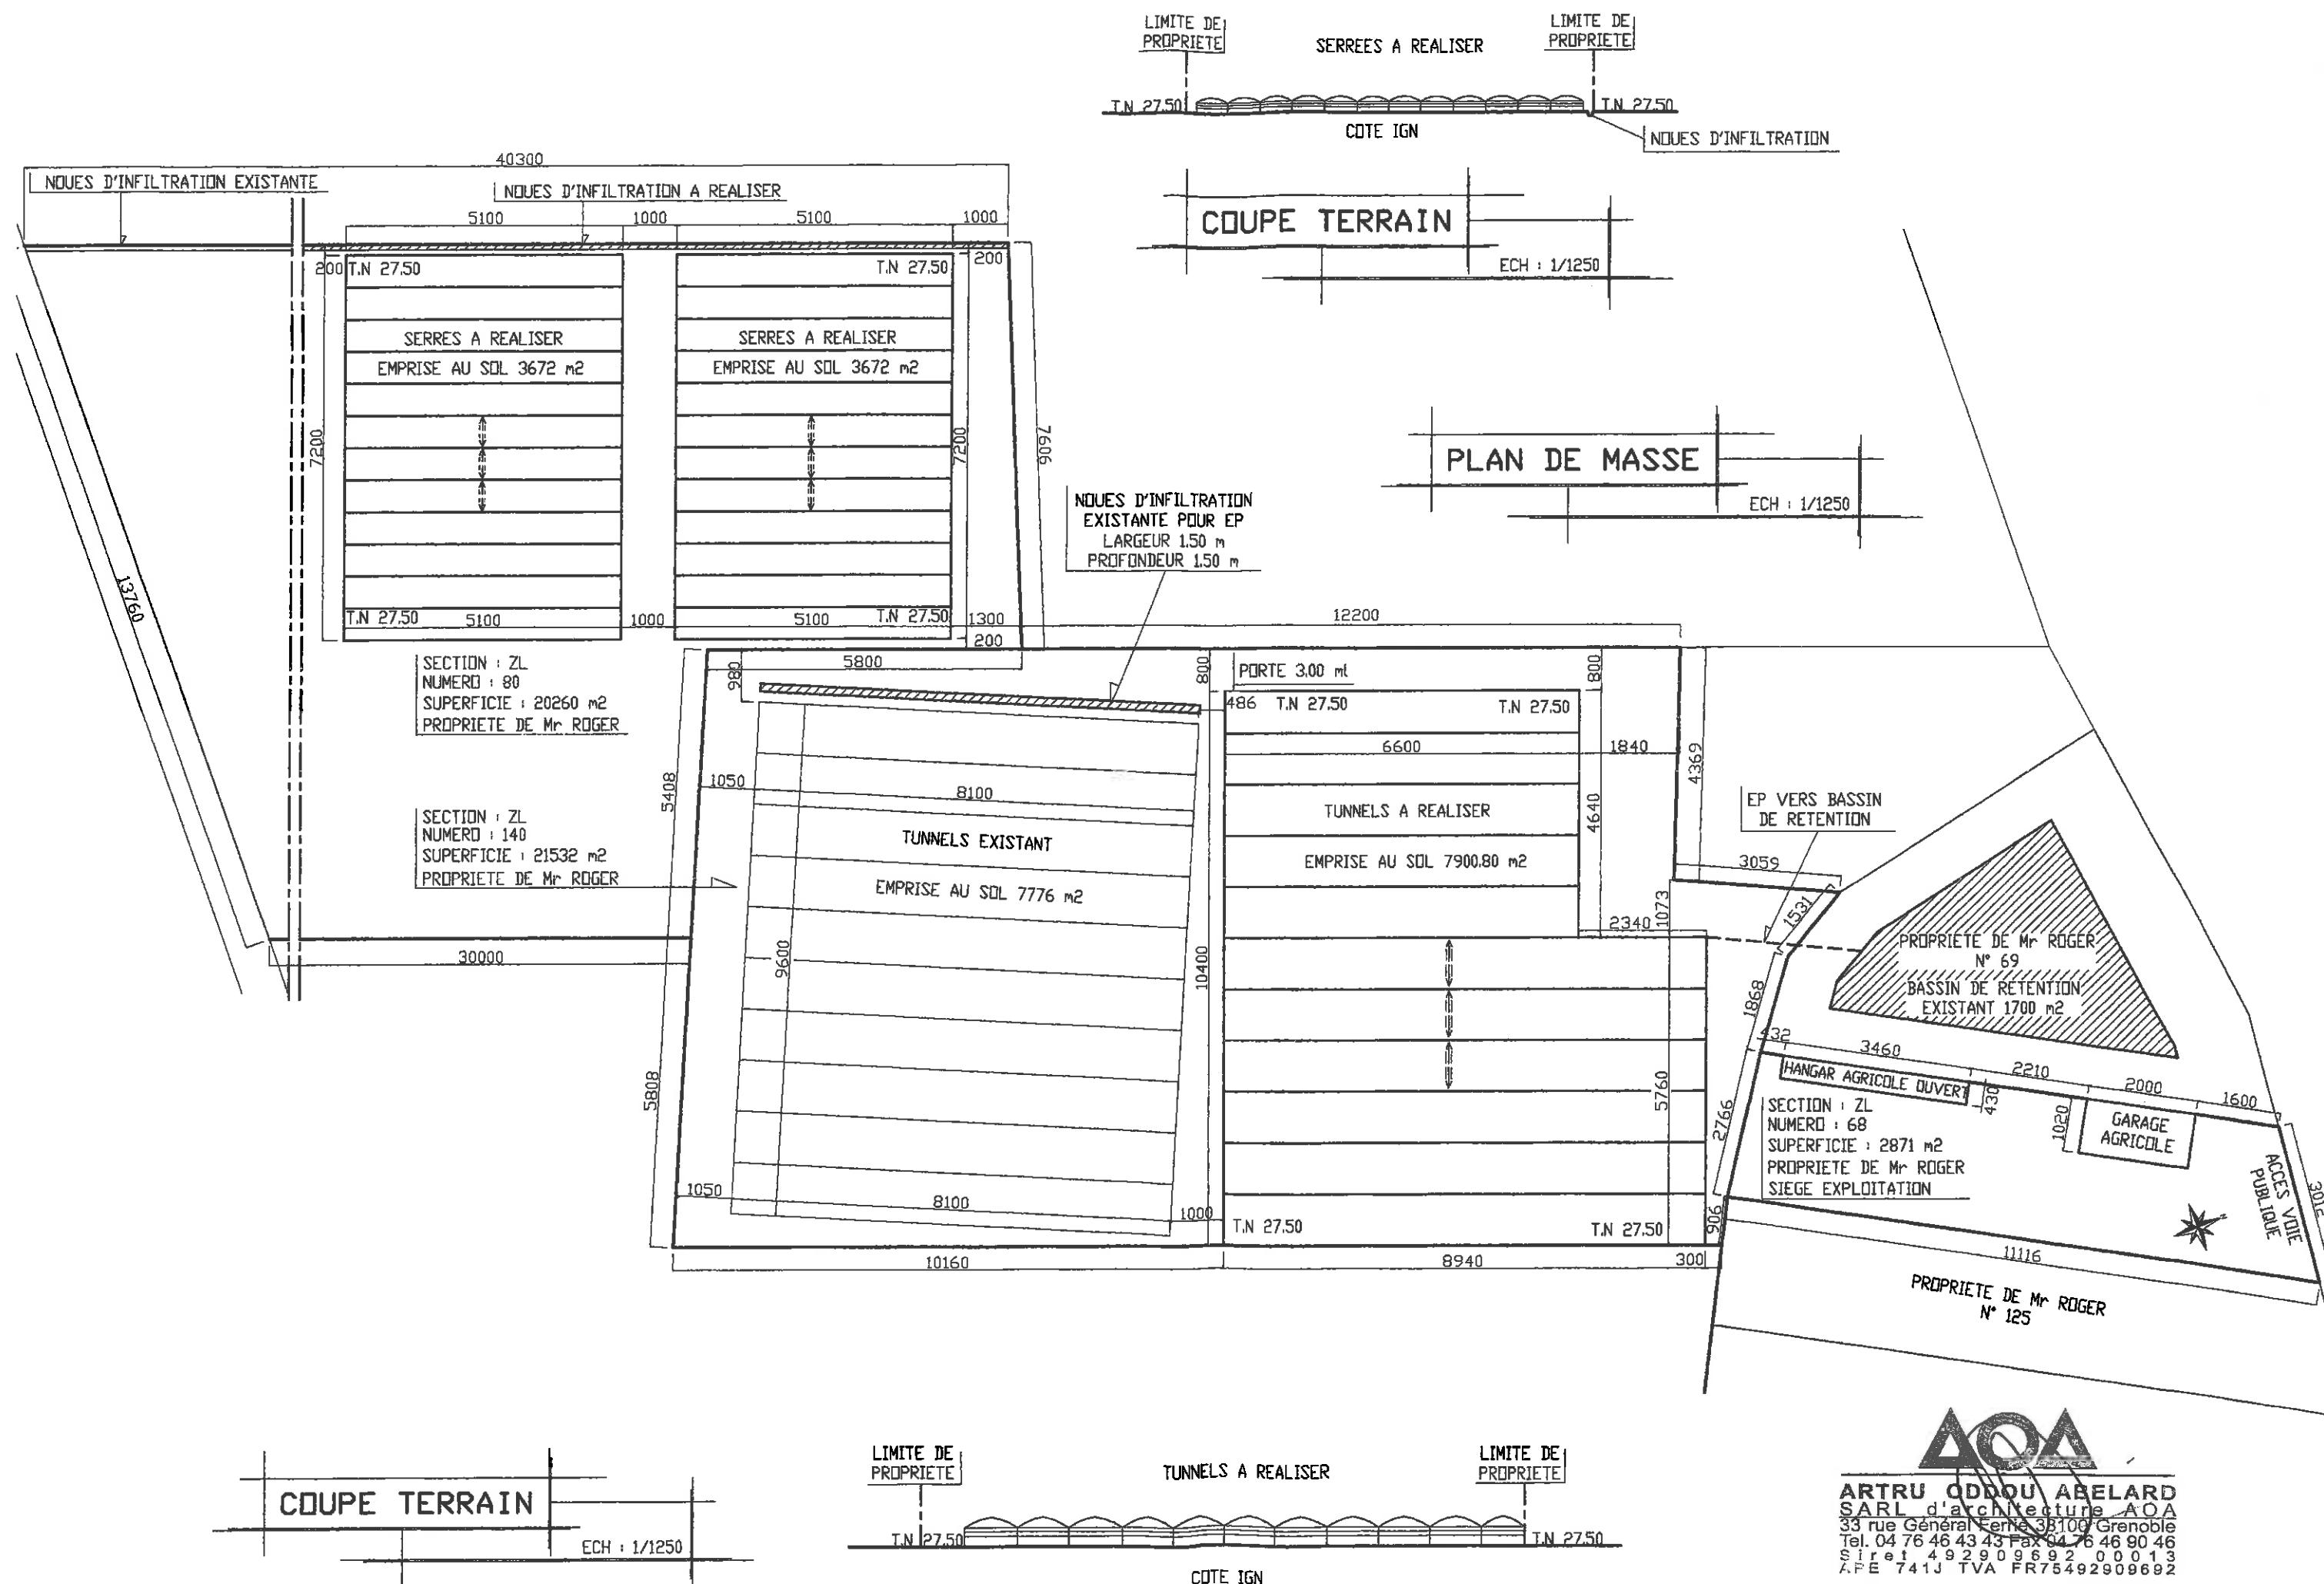


PLANIMETRIE

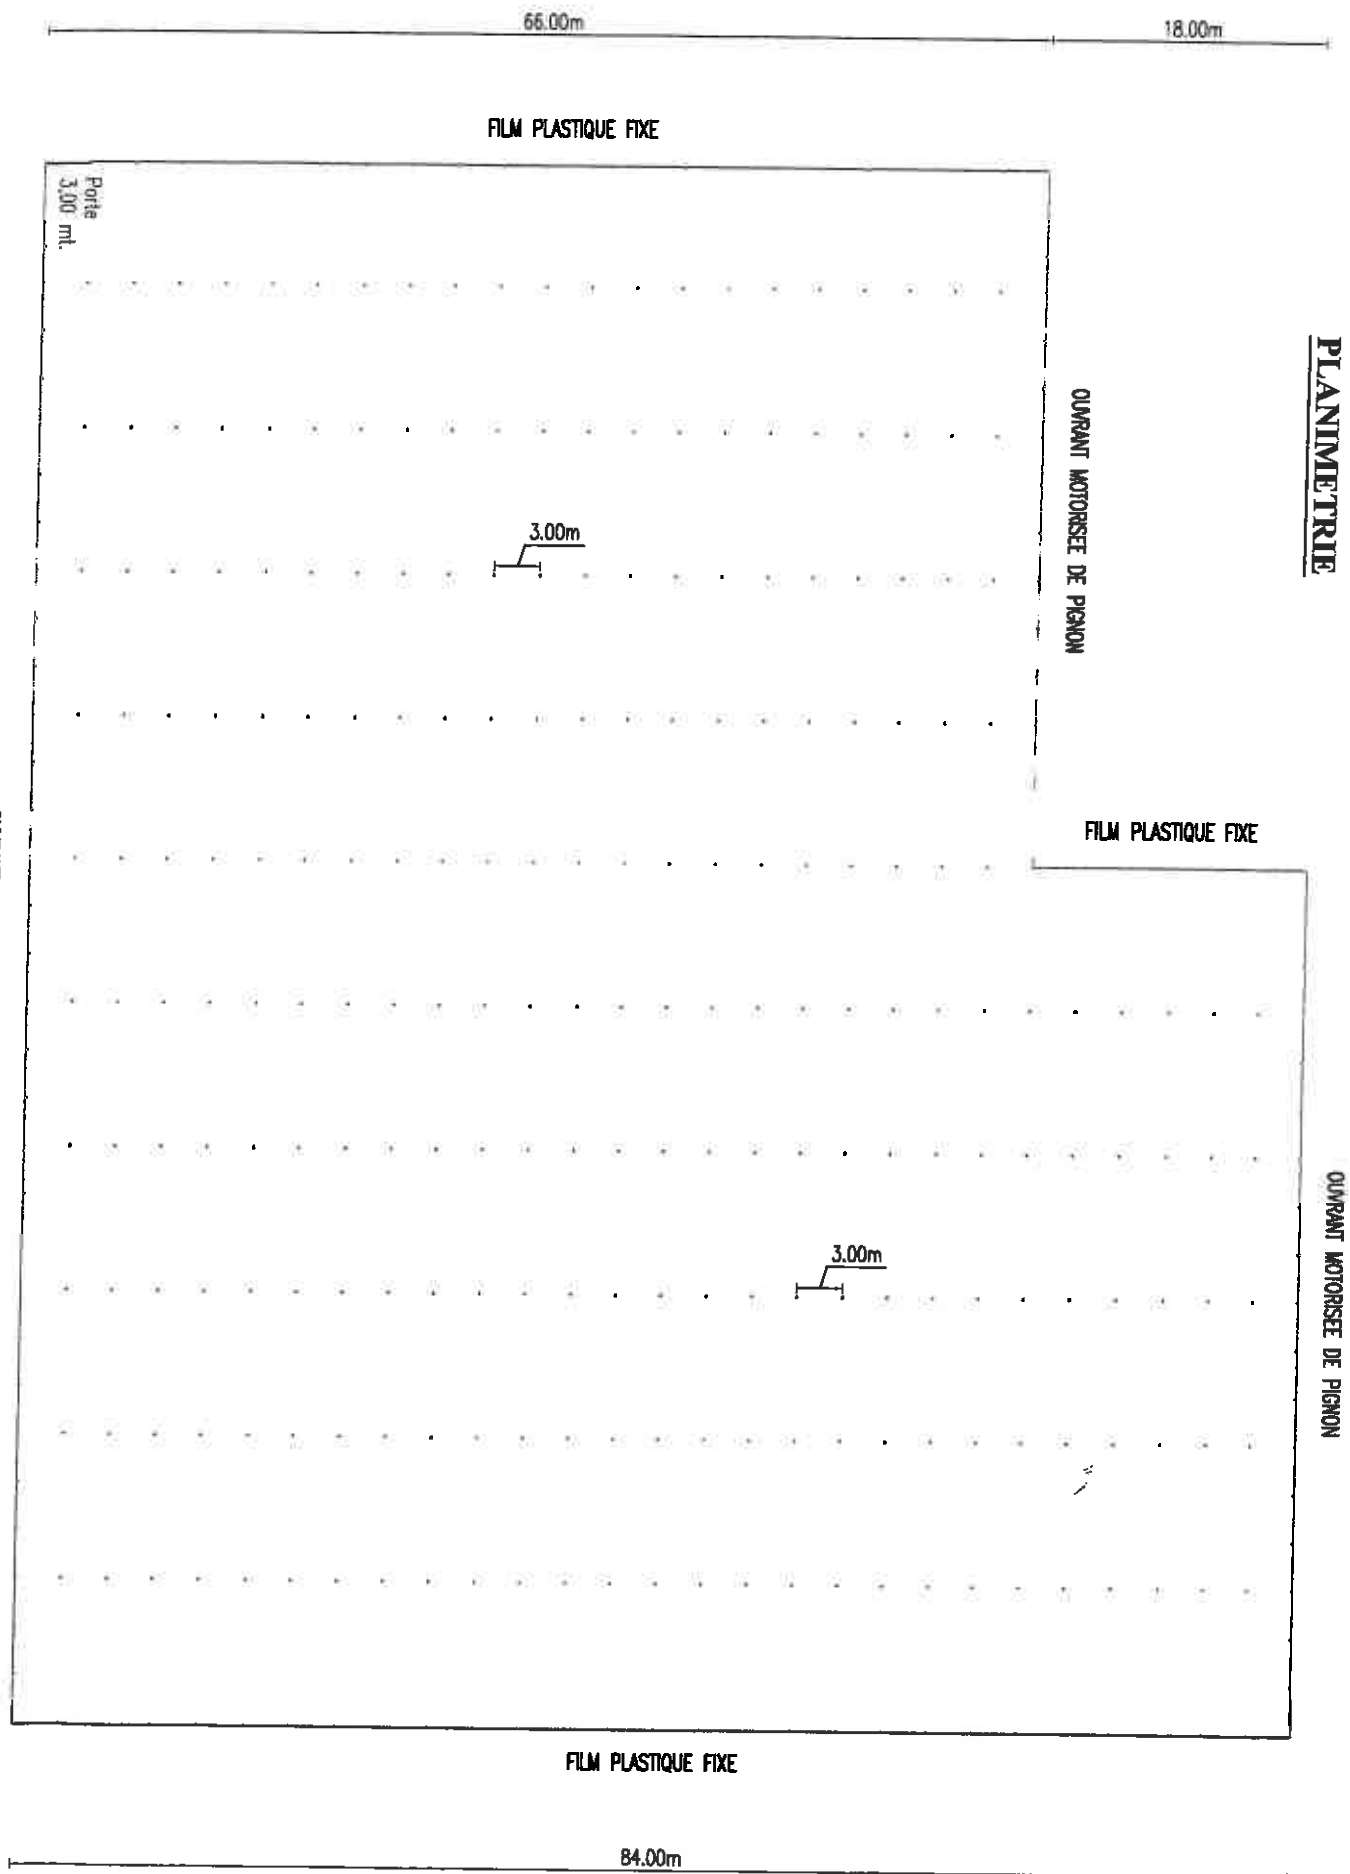


SECTION

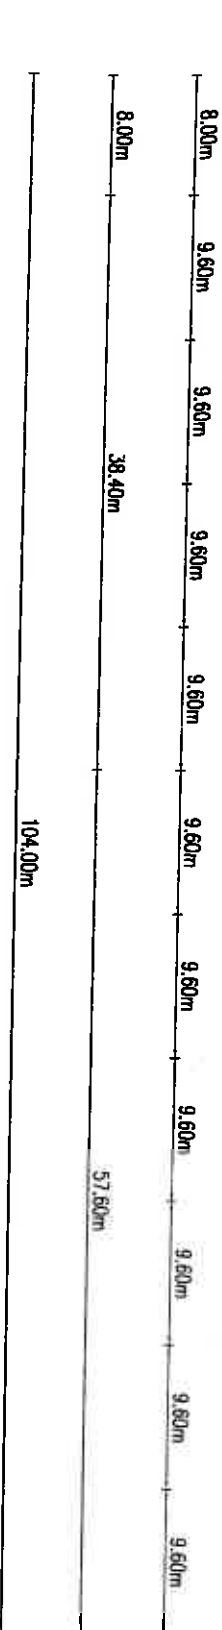

PIGNONS

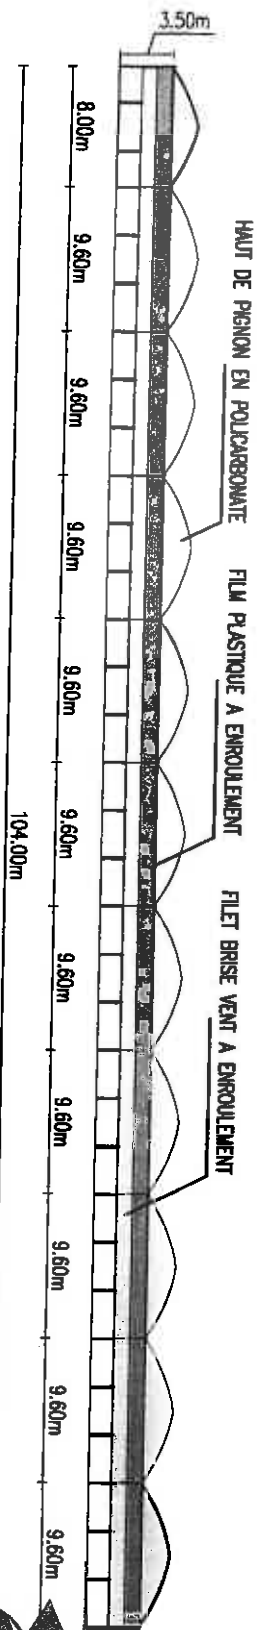

PIEDROIT





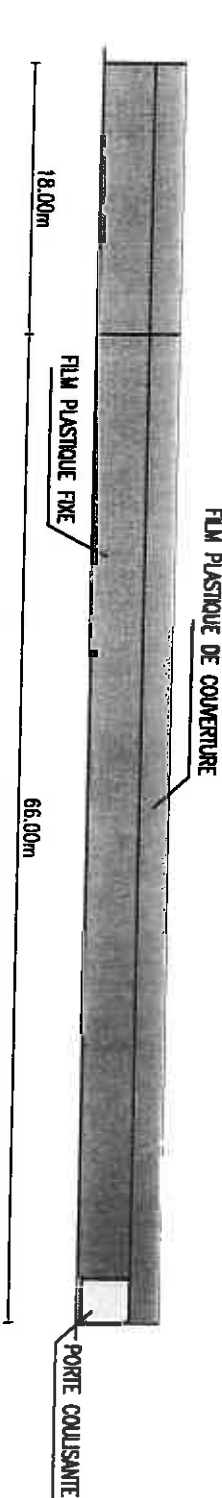


ARTRU ODDOU ABELARD
 SARL d'architecture AOA
 33 rue Général Ferrié 38100 Grenoble
 Tel. 04 76 46 43 43 Fax 04 76 46 90 46
 Siret 492909692 00013
 APE 741J TVA FR75492909692



ROGER TONY
LA MACHETIERE
49680 VIVY

DATA: 29.11.2013 NON IN SCALA
 Via per Concordia 20, 41037 Mirandola (MO)
 Tel. 0535-26090 Fax. 0535-26379 www.europrogress.it

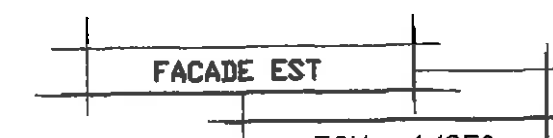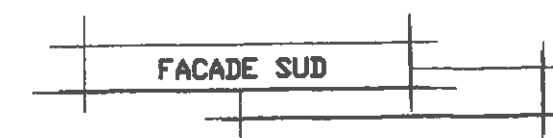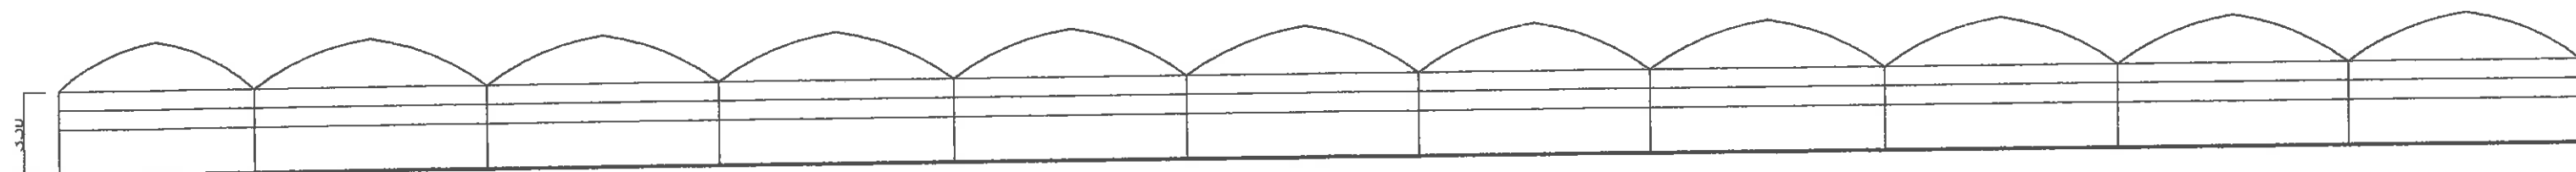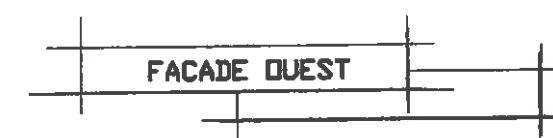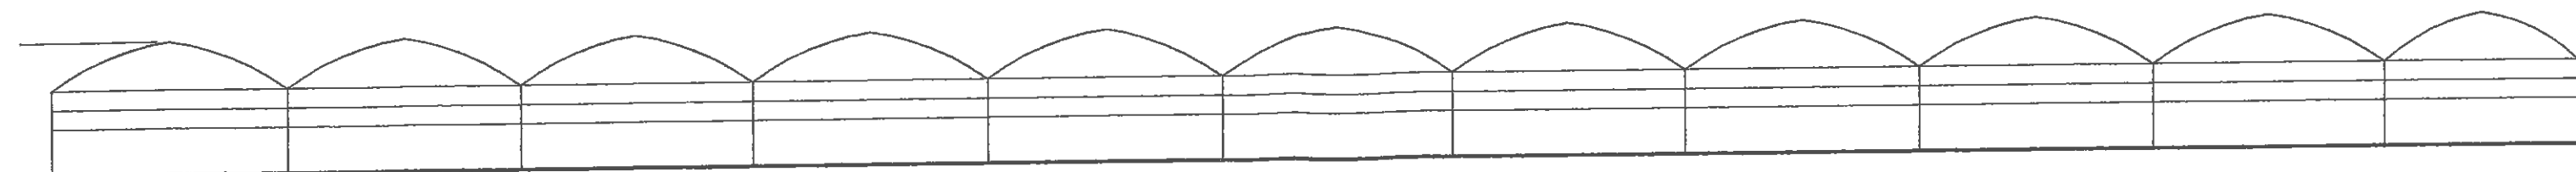


ARTRU ODDOU ABELARD
 SARL d'architecture AOA
 33 rue Général Fèvre 38100 Grenoble
 Tel. 04 76 46 43 43 Fax 04 76 46 90 46
 Siret 49290992 00013
 APE 741J TVA FR 5492909692

ECH : 1/250

PLANIMETRIE

OUVRANT MOTORISEE DE PIGNON



72.00m

3.00 m

FILET BRISÉ VENT À ENROULEMENT

FILM PLASTIQUE DE COUVERTURE






51.00m



DATA: 29.11.2013

NON IN SCALA

Via per Concordia 20, 41037 Miradola (MO)
Tel. 0535-26090 Fax 0535-26379 www.europrogres.it

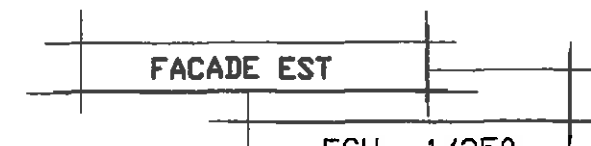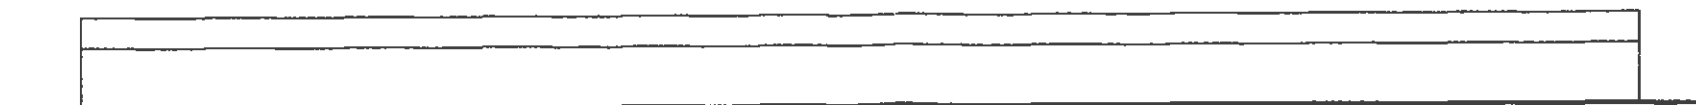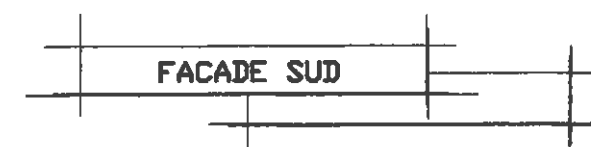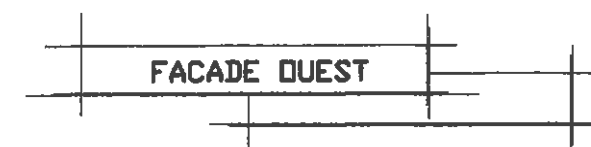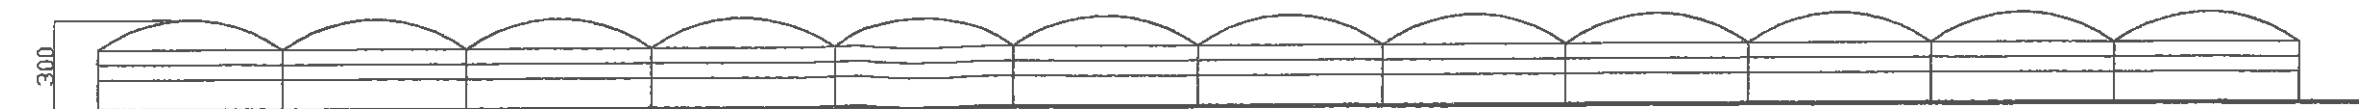

ECH : 1/250