




PLAN DE MASSE PC 2
1/2000°

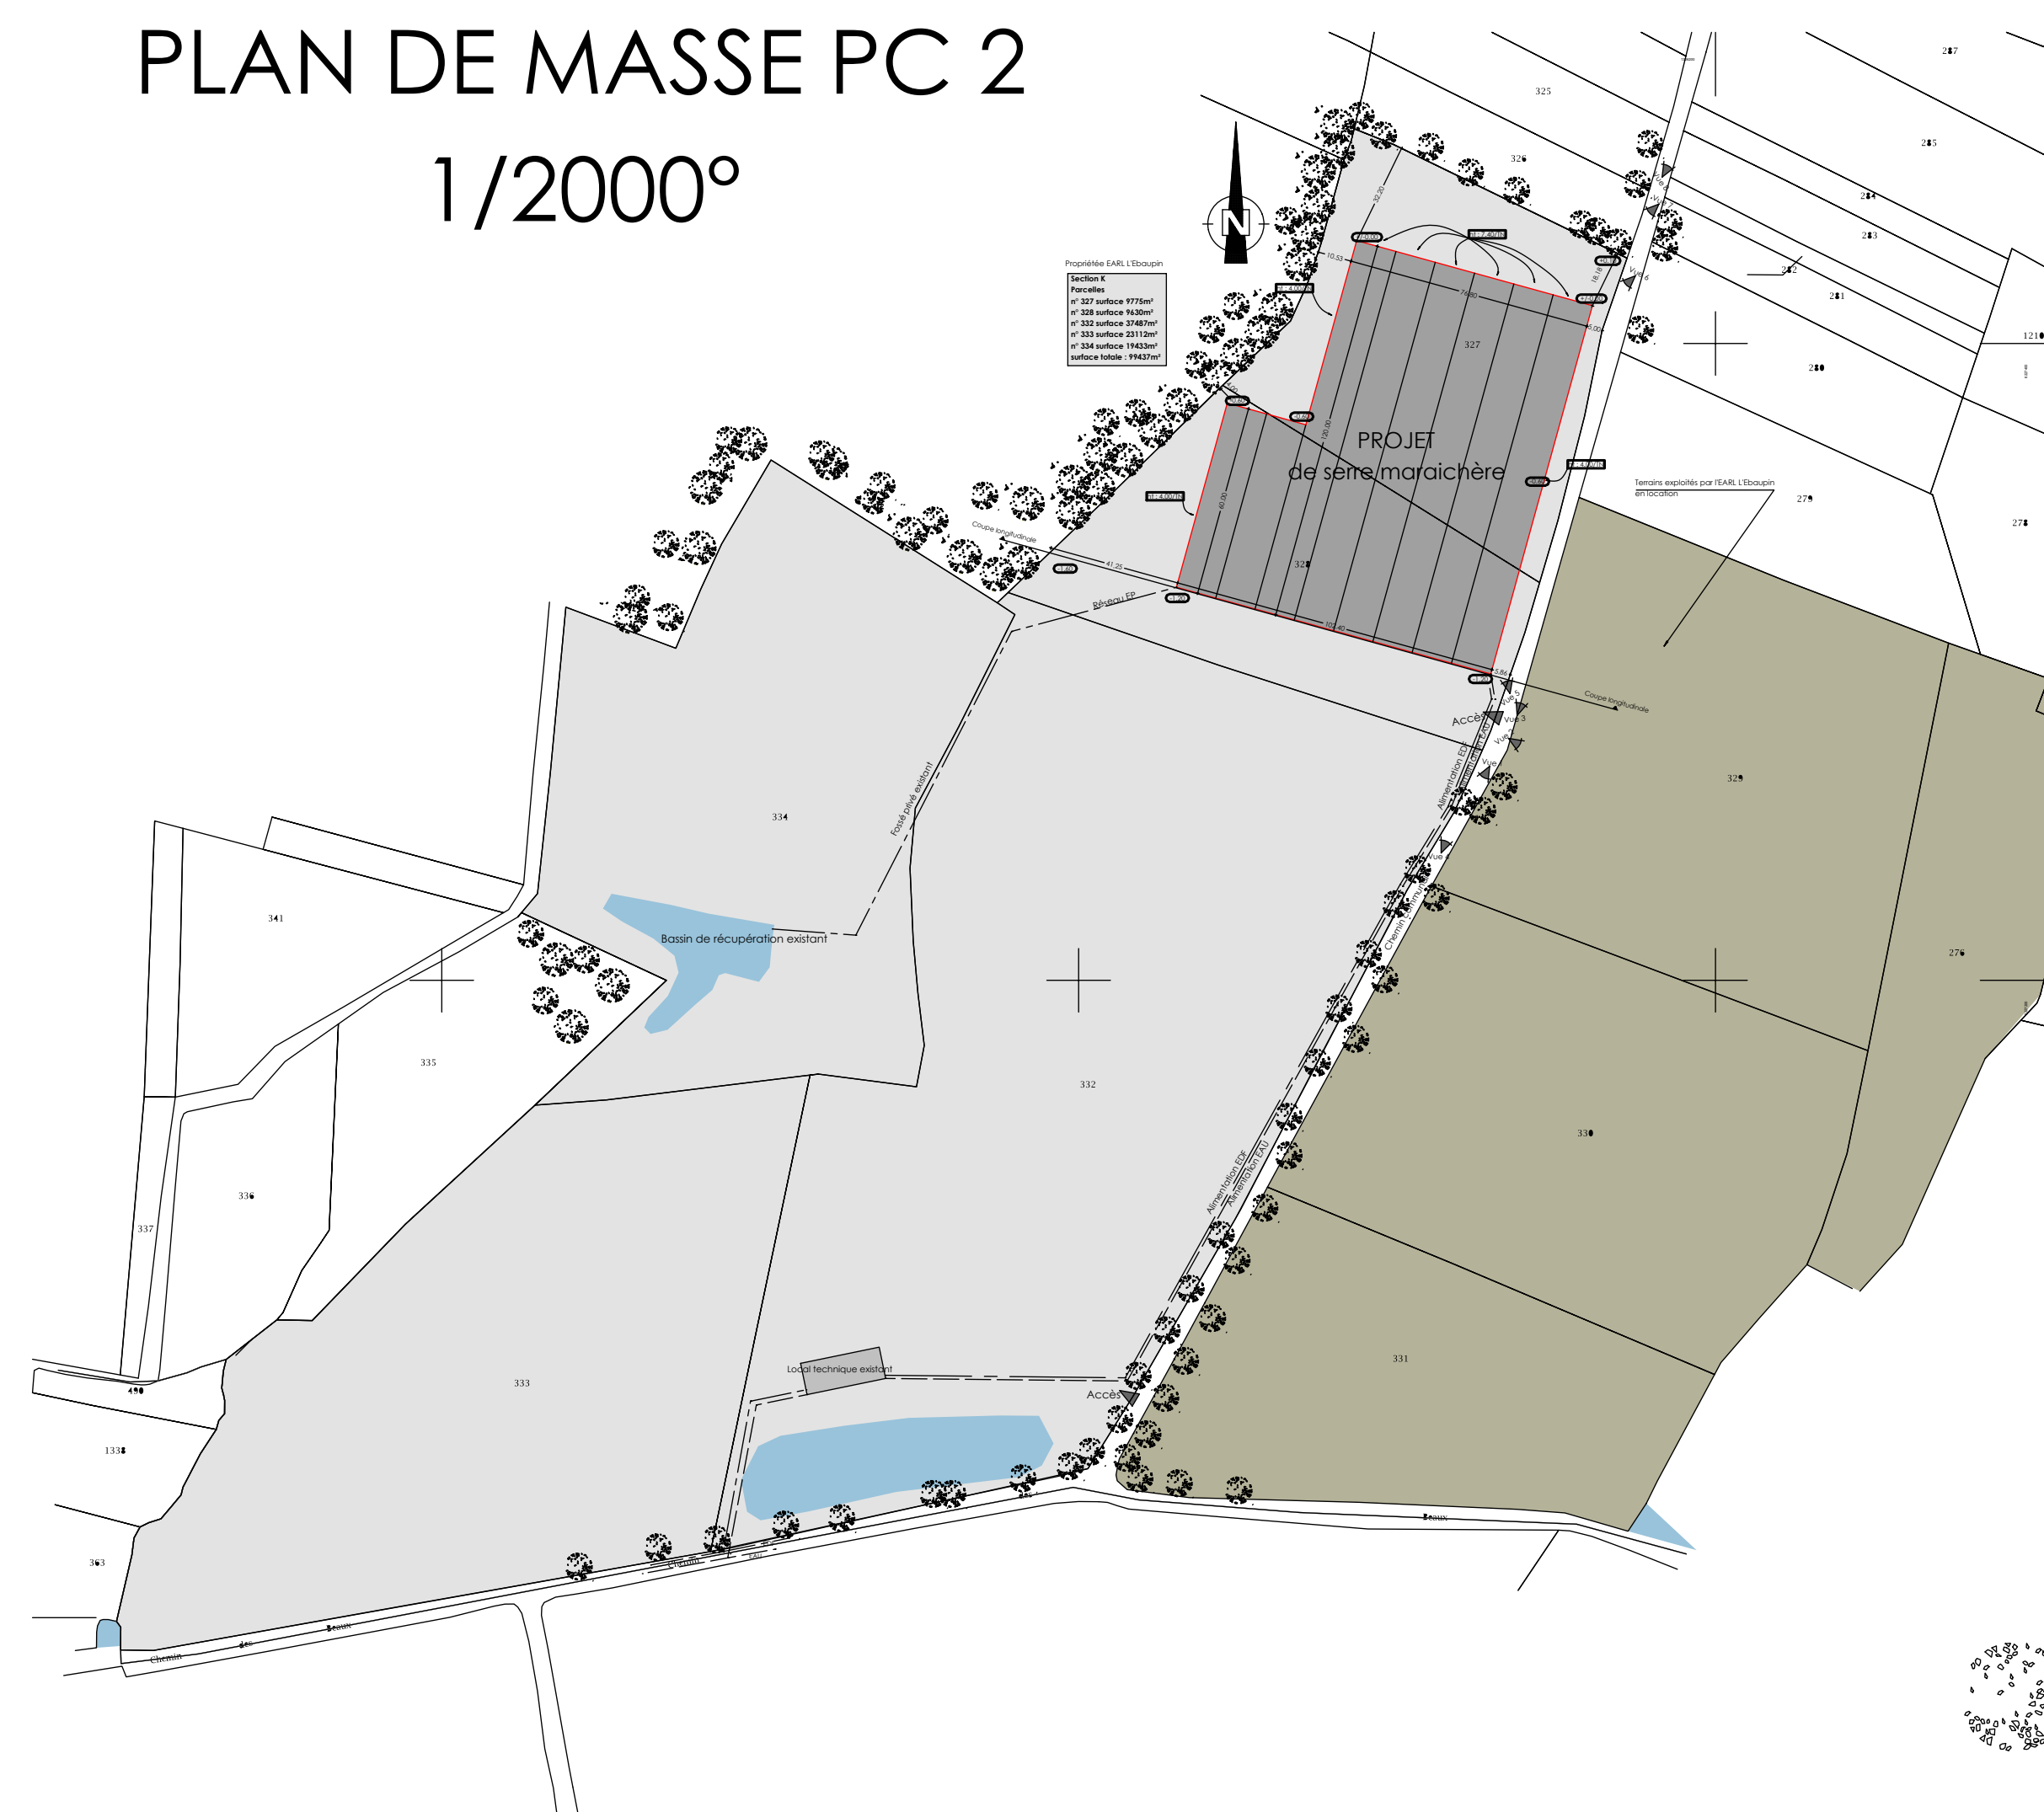


COUPE LONGITUDINALE 1/500° PC 3

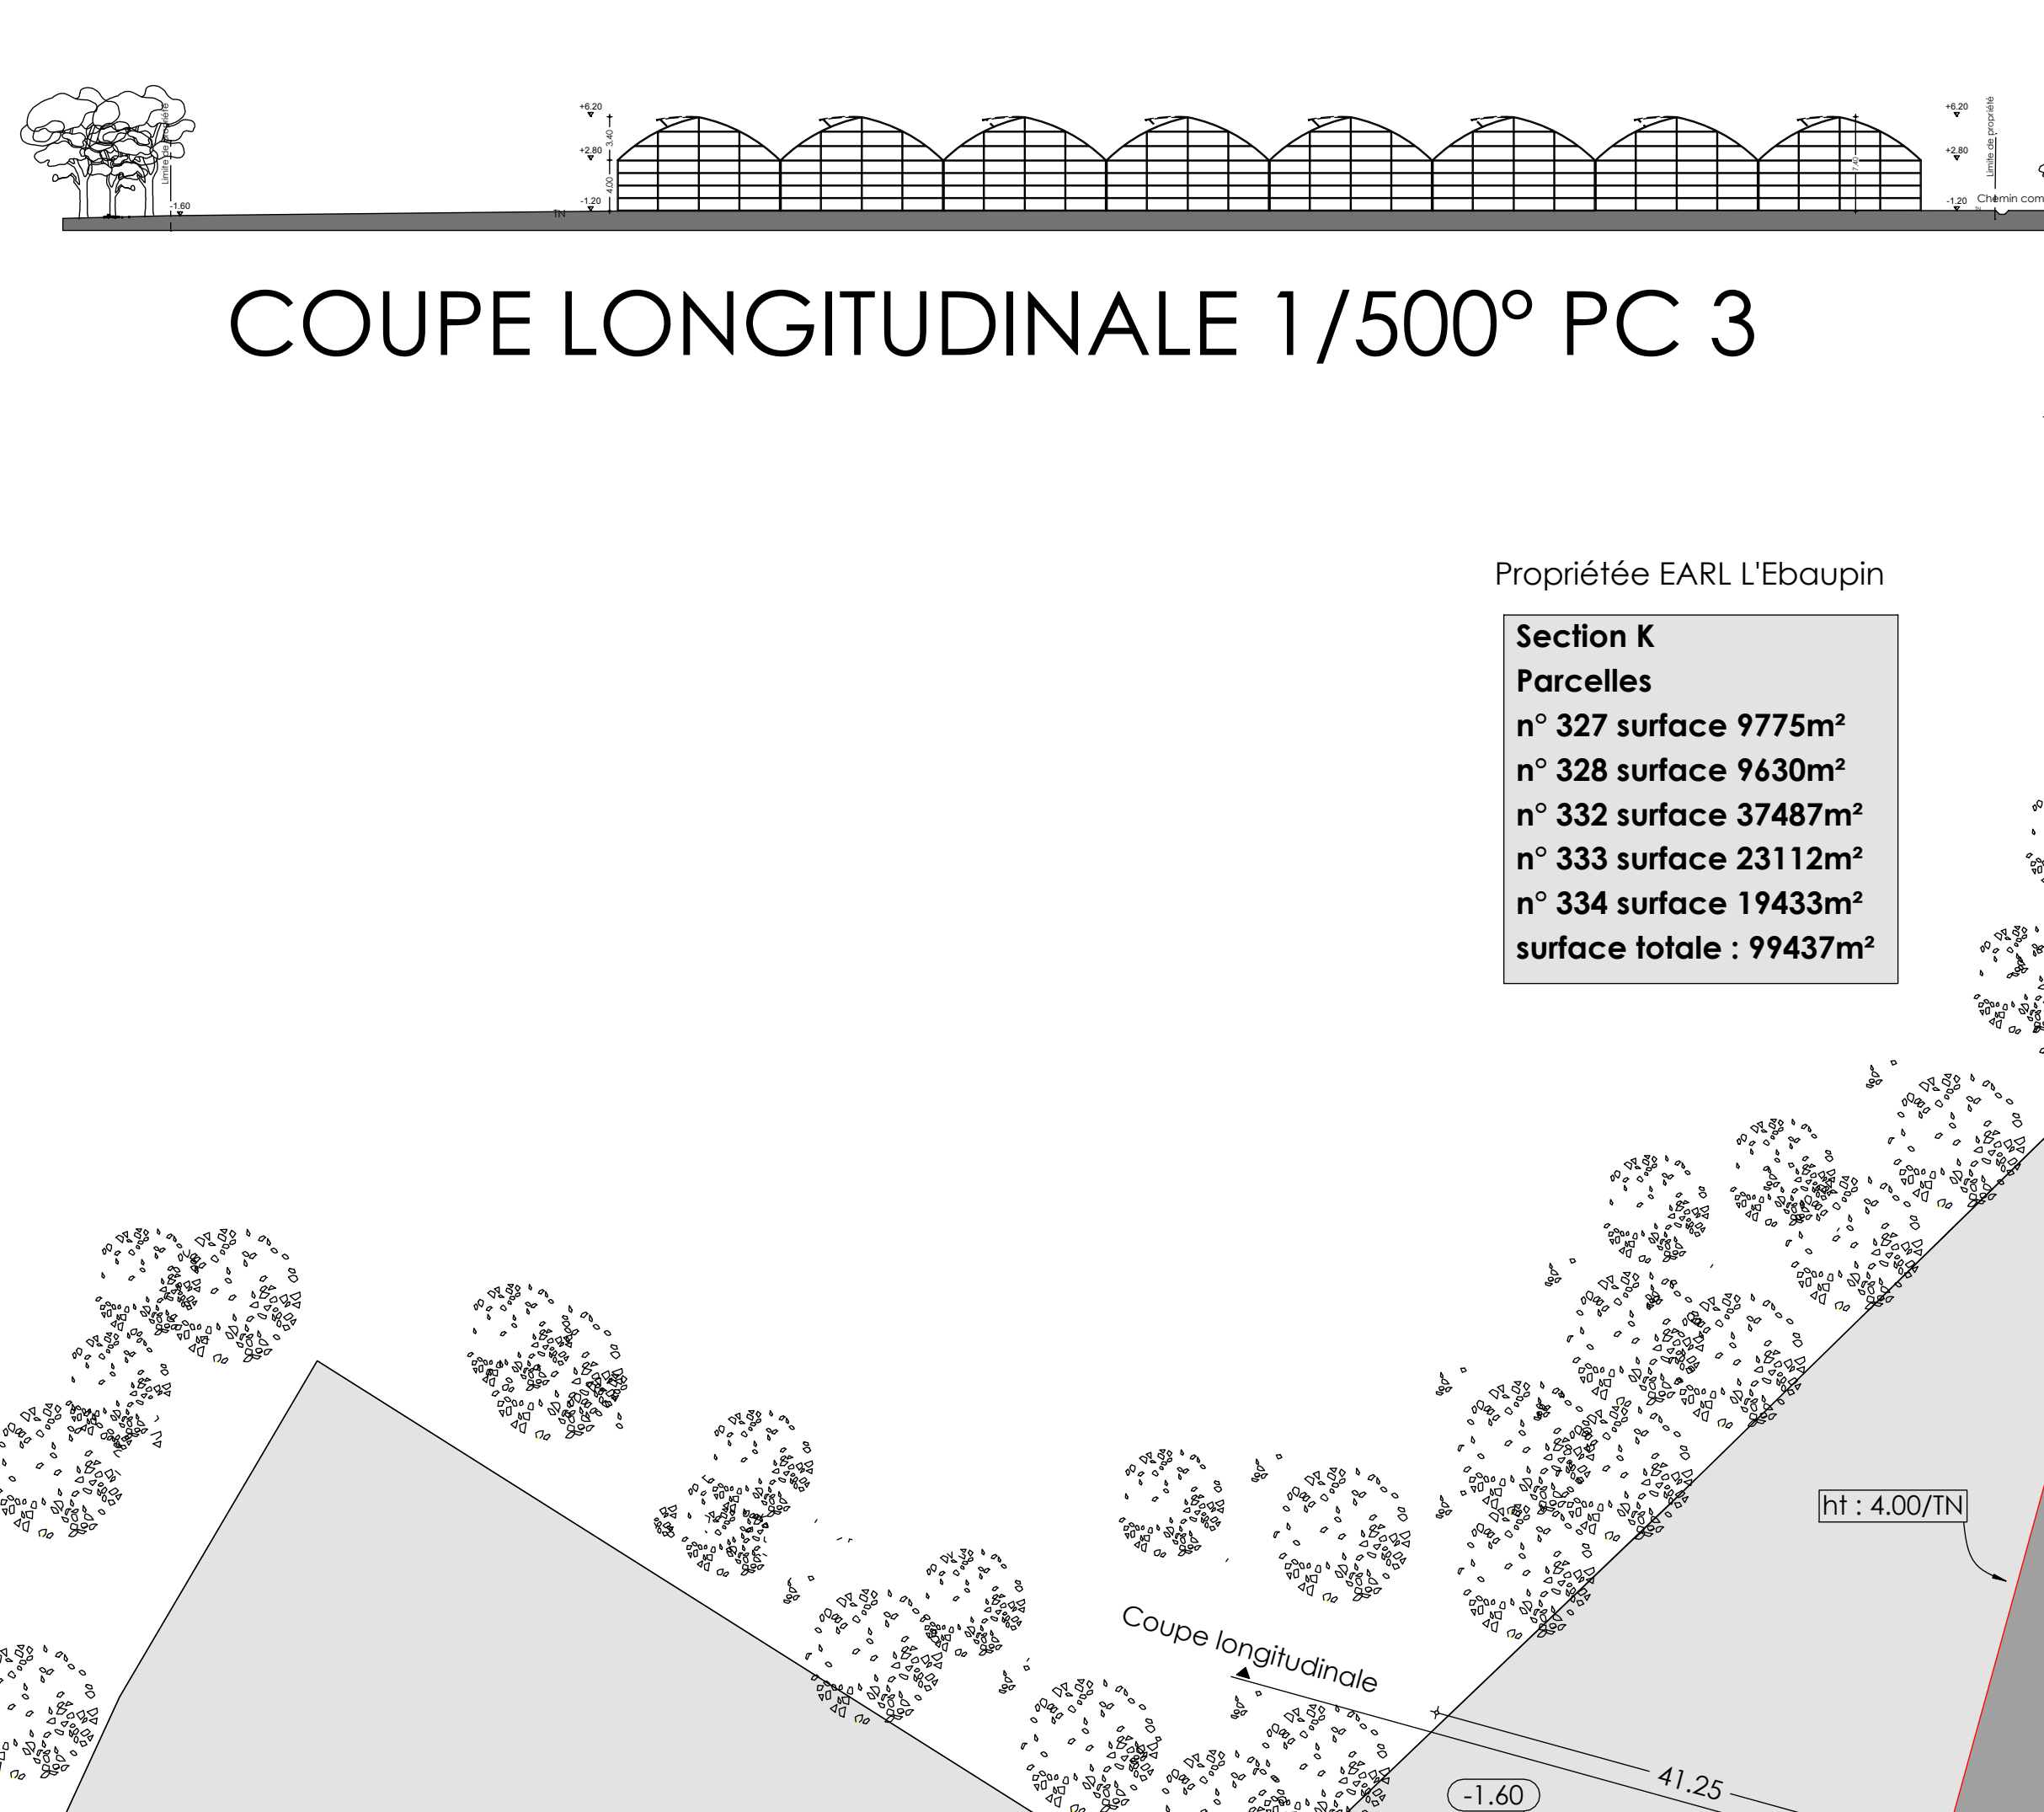


Propriété EARL L'Ebaupin
Section K
Parcelles
n° 327 surface 9775m²
n° 328 surface 9630m²
n° 332 surface 37487m²
n° 333 surface 23112m²
n° 334 surface 19433m²
surface totale : 99437m²

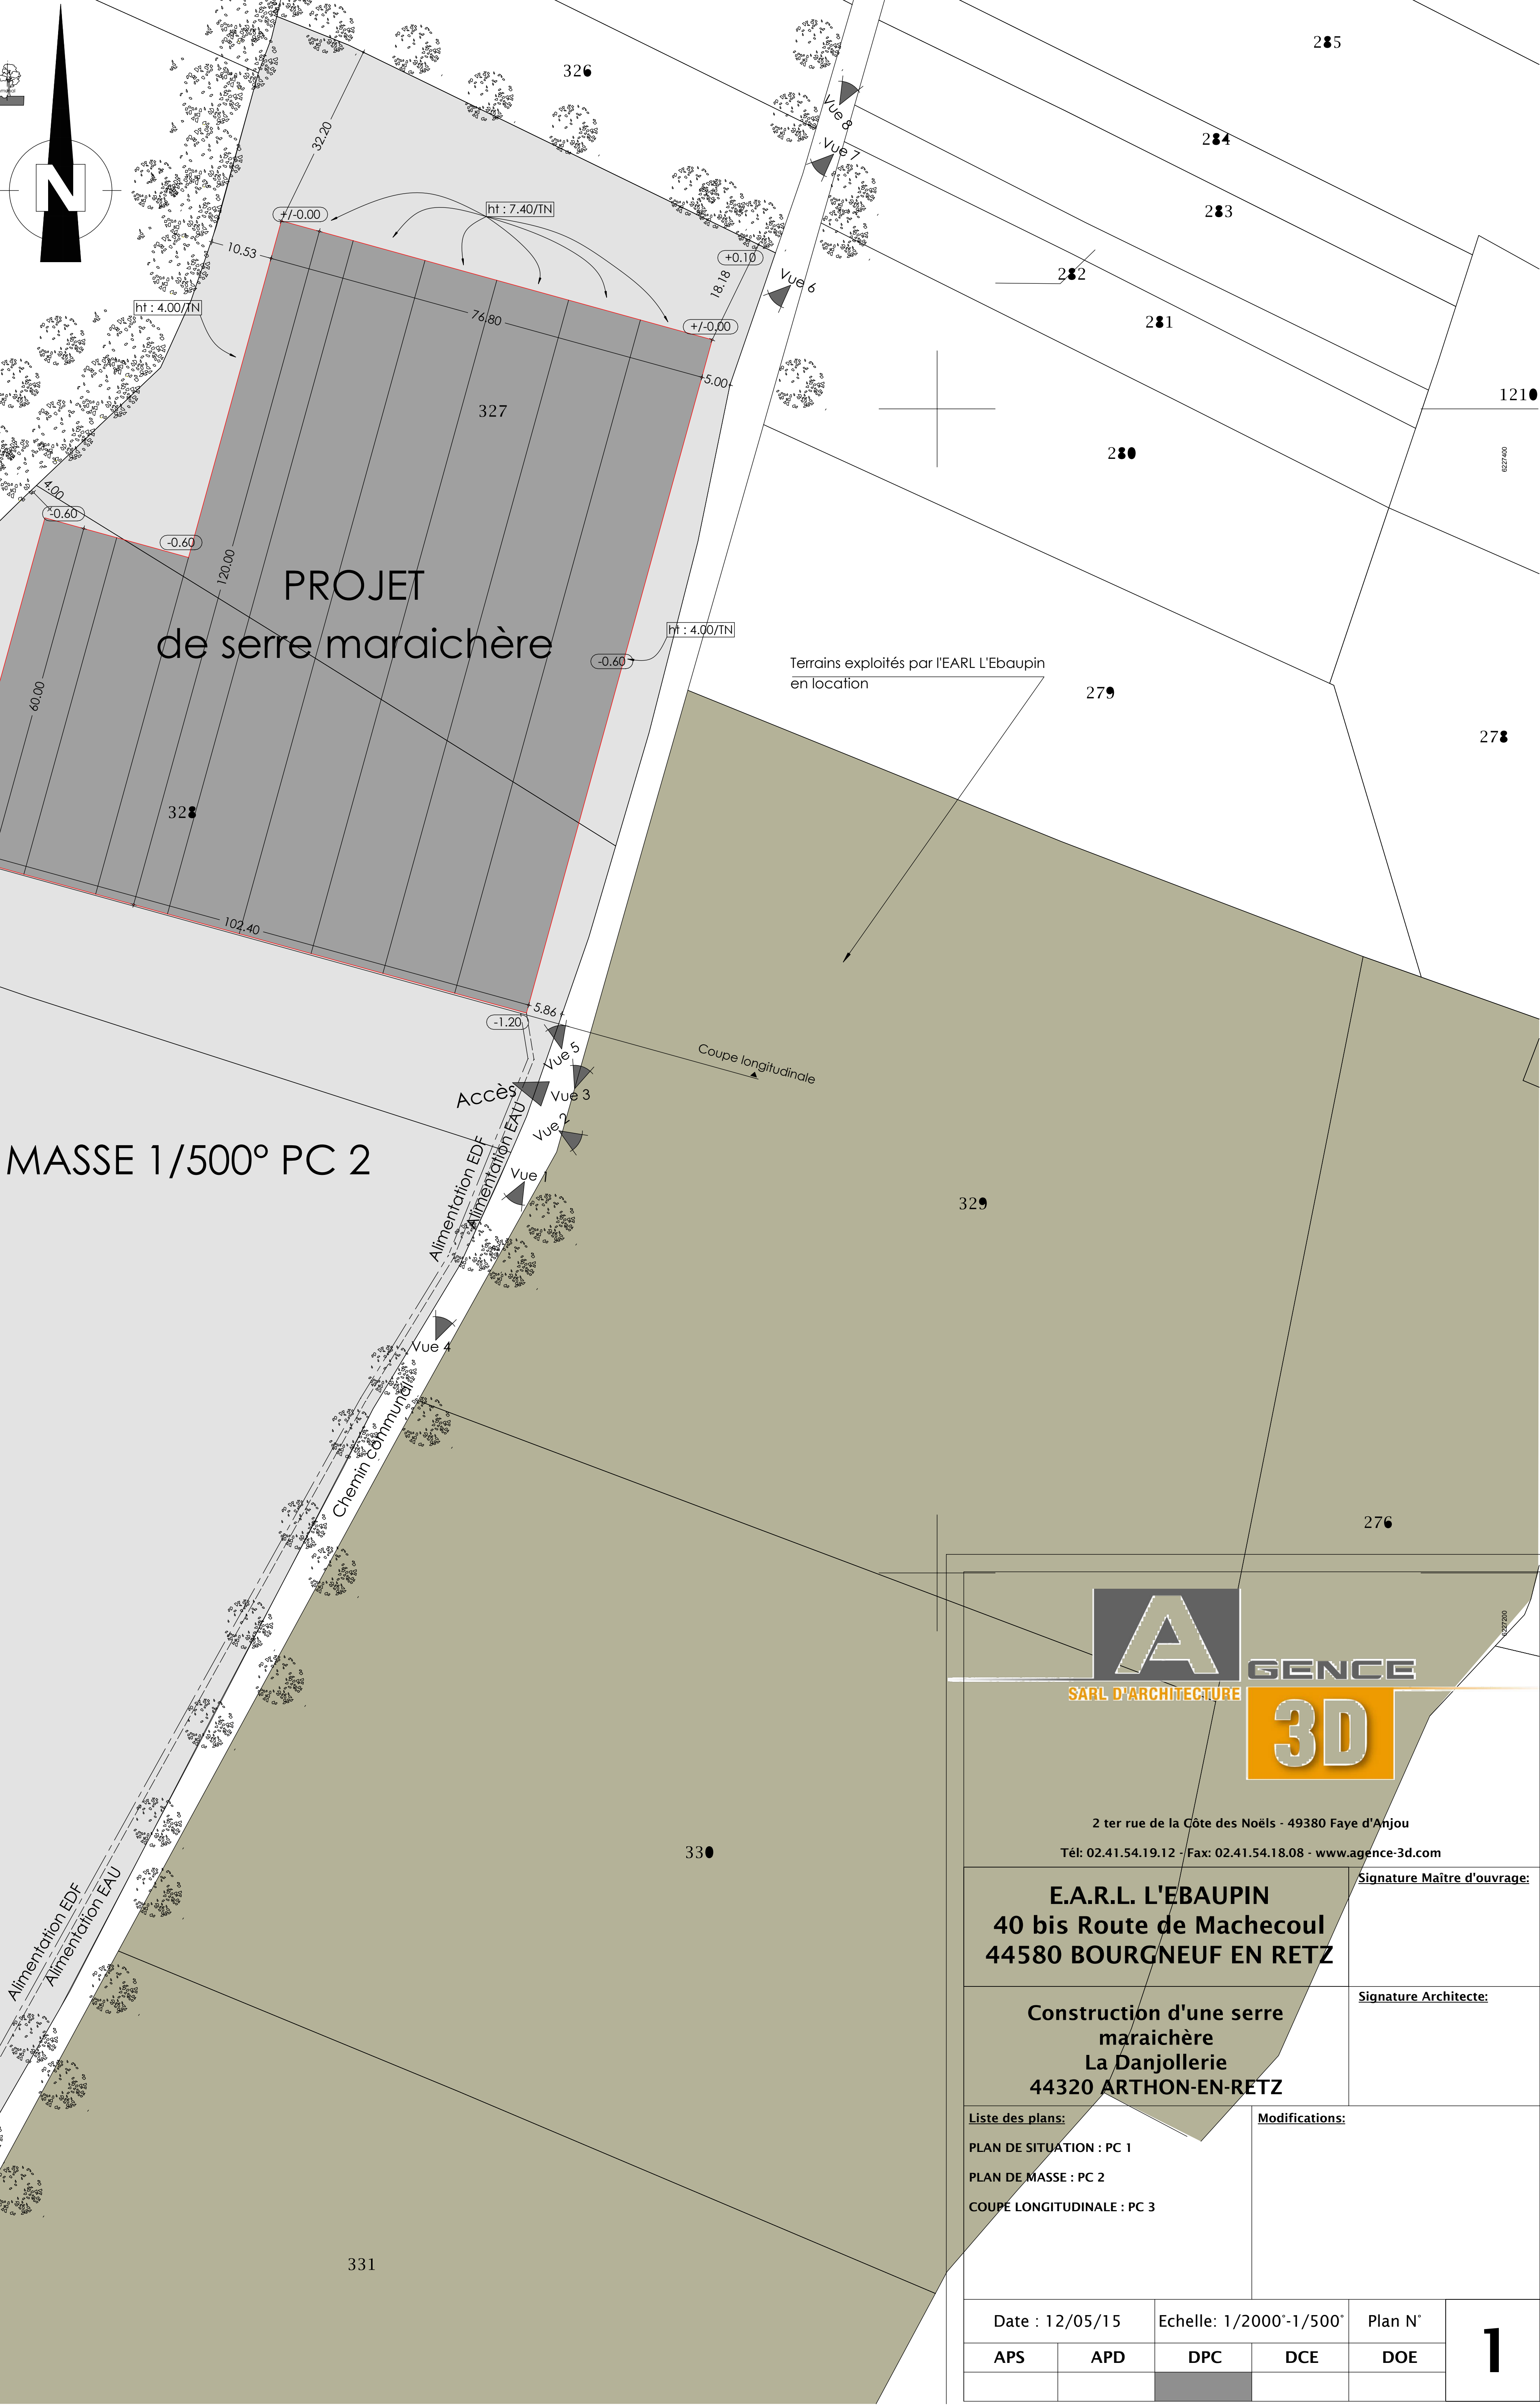

PROJET

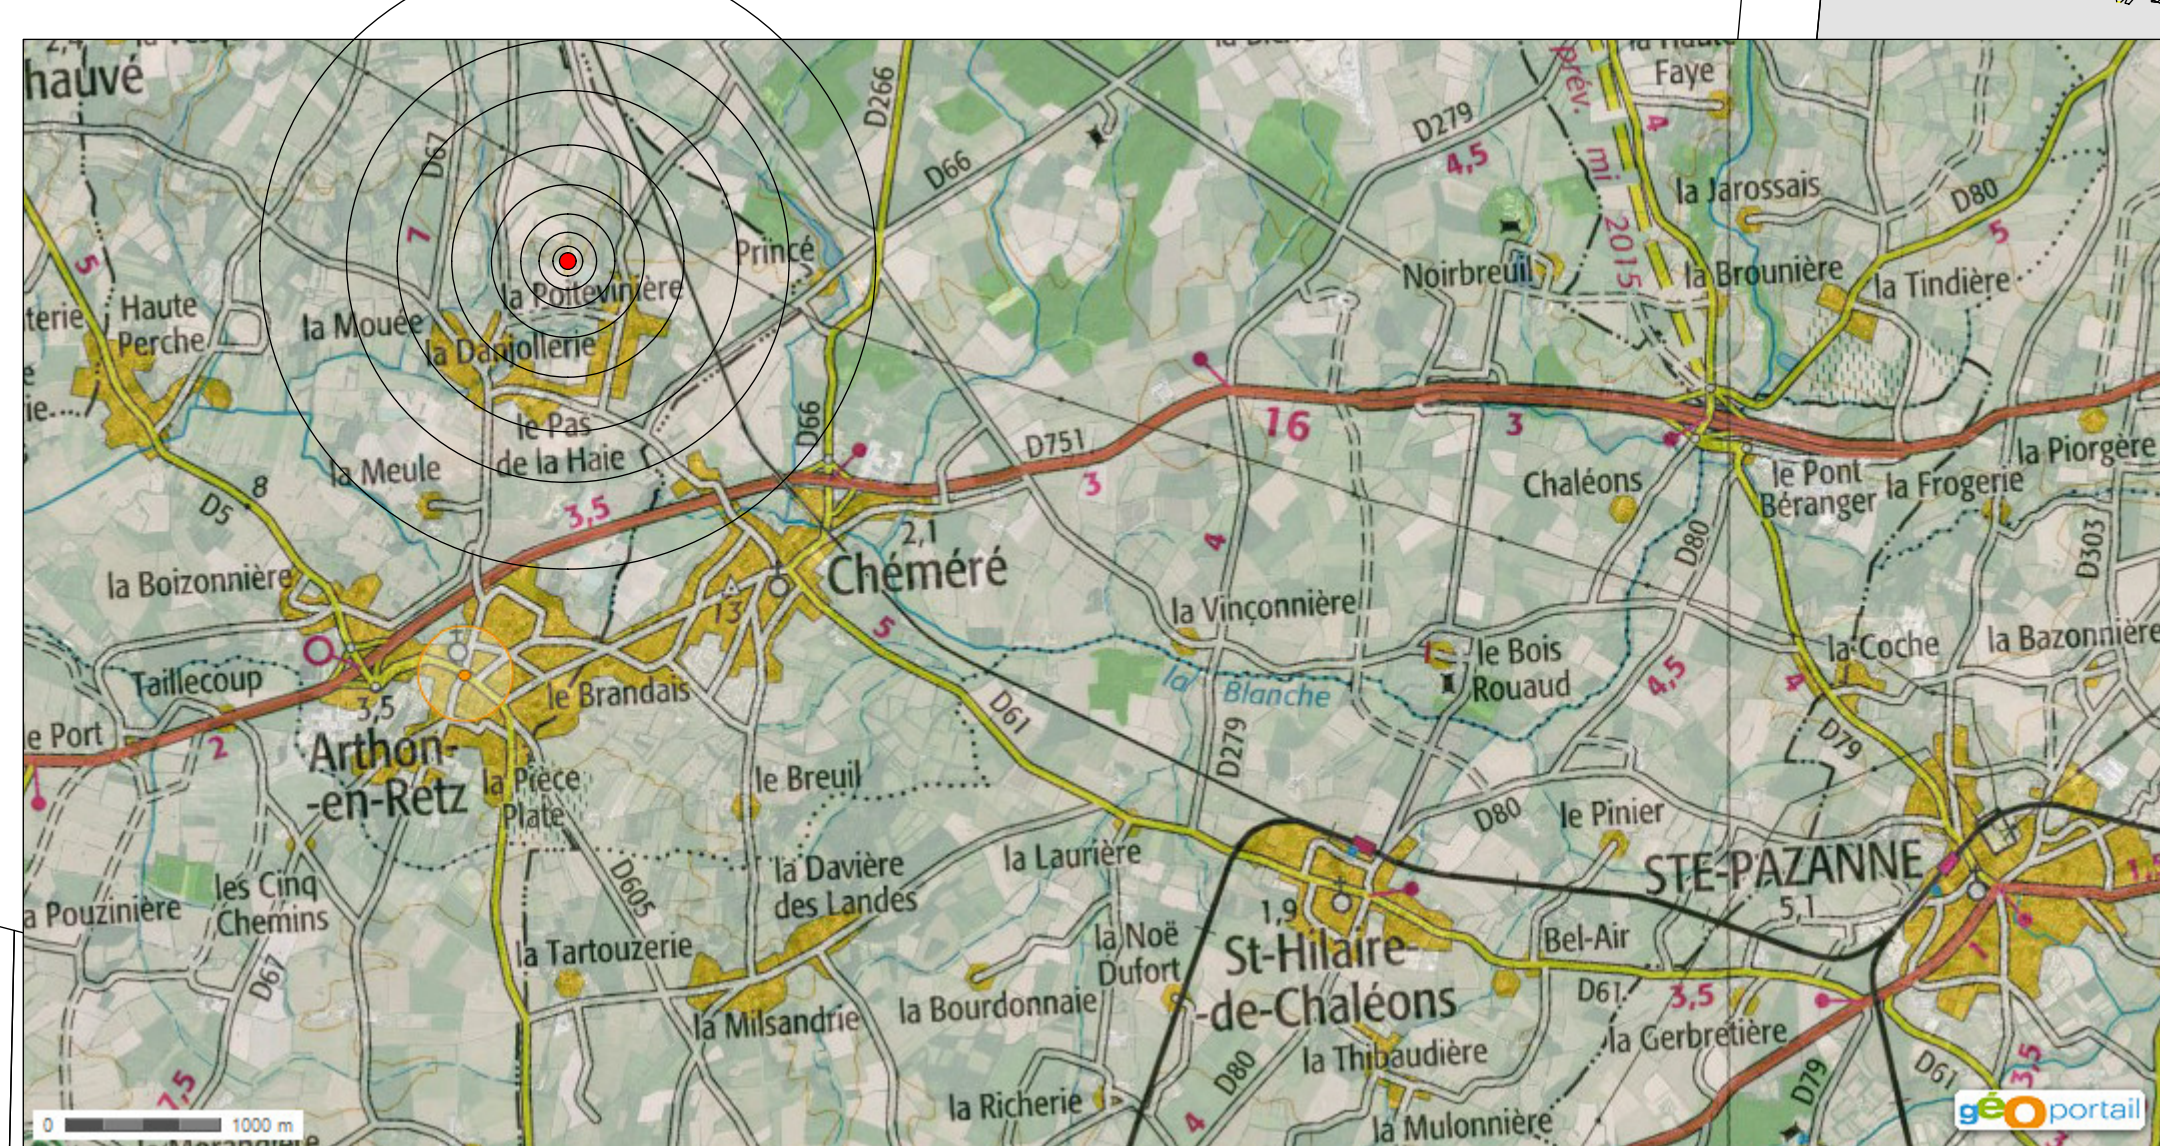

PLAN DE SITUATION PC 1

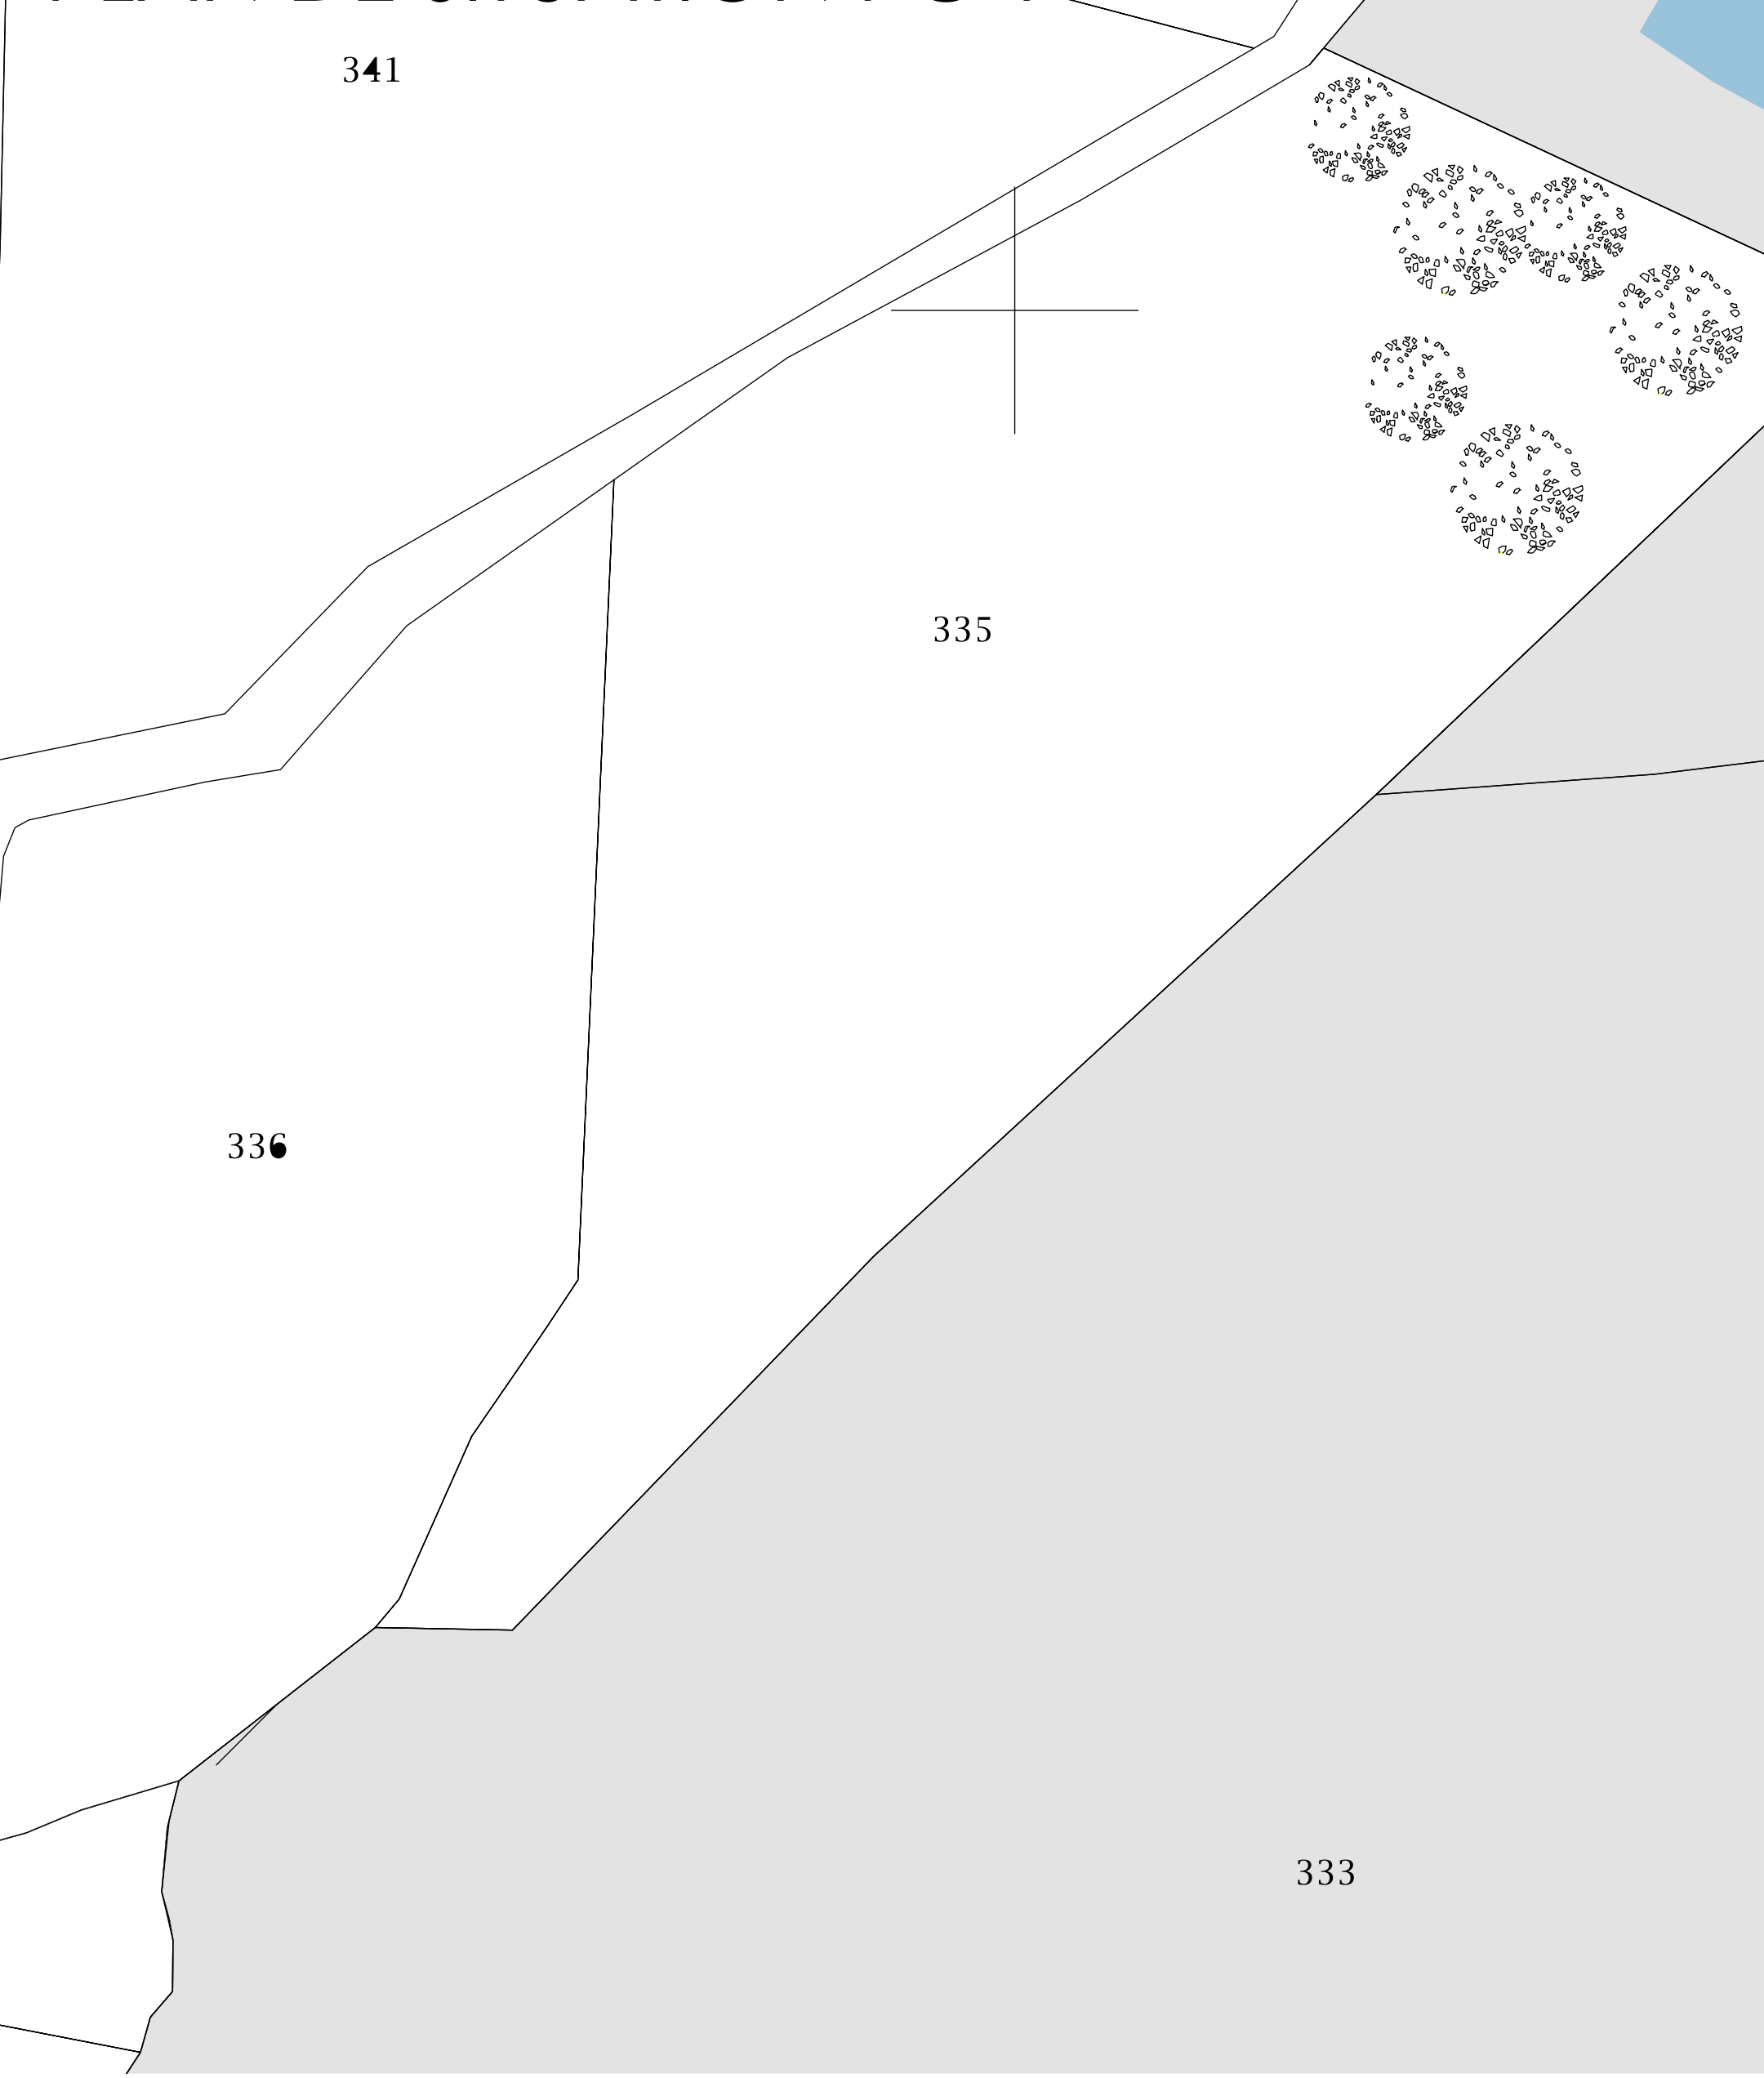



2 ter rue de la Côte des Noëls - 49380 Faye d'Anjou
Tél: 02.41.54.19.12 - Fax: 02.41.54.18.08 - www.agence-3d.com

E.A.R.L. L'EBAUPIN
40 bis Route de Machecoul
44580 BOURGNEUF EN RETZ

Construction d'une serre
maraichère
La Danjollerie
44320 ARTHON-EN-RETZ

Liste des plans:
PLAN DE SITUATION : PC 1
PLAN DE MASSE : PC 2
COUPE LONGITUDINALE : PC 3

Date : 12/05/15	Echelle: 1/2000°-1/500°	Plan N°
APS	APD	DPC
		DCE
		DOE