


## EXTRAIT CADASTRAL

Echelle 1/7500 ( PC 2 )

Le Puy du Fou

85 590 LES EPESES

Section F - Parcalle n° 1295 -1210- 1181

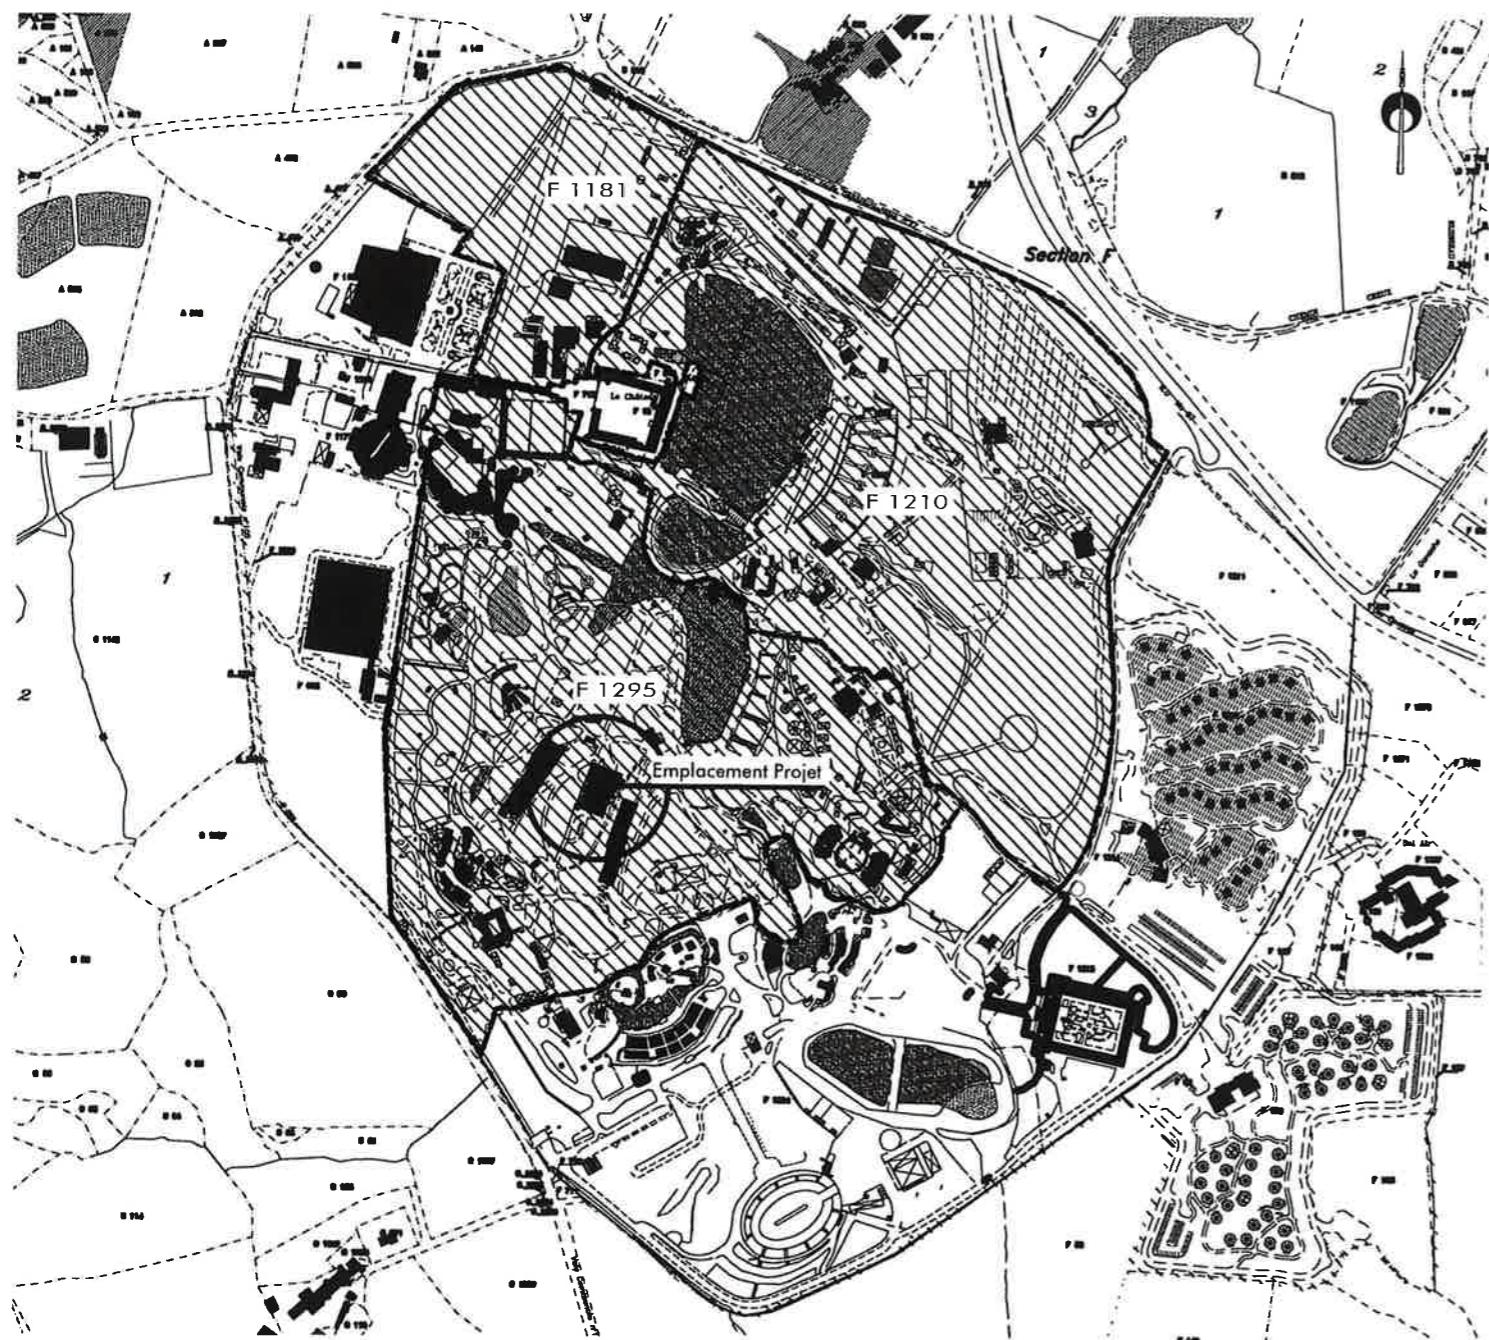

**NOVATIO**  
STUDIO D'ARCHITECTURE

7, Chemin du Noiron  
85000 LA ROCHE-SUR-YON  
Tel: 06.22.60.50.44

| Phase :<br><b>PERMIS DE CONSTRUIRE</b> |           |               |
|--|-----------|---------------|
| Nomenclature des pièces                |           |               |
| PC                                     | Accès     | Sécu          |
| PC 11 Dispense d'étude d'impact        | 11        |               |
| <br>                                   |           |               |
| Plan :                                 | Dossier : | 17.N1030      |
| <br>                                   |           |               |
| Echelle :                              |           |               |
| Date : 06/06/2018                      |           |               |
| Indice                                 | Date      | Modifications |
|  |           |               |
|  |           |               |
|  |           |               |
|  |           |               |

Dessin : Yves Girard

## OPERATION

Réhabilitation et Extension Salle de Spectacle  
Spectacle " MERO "

Le Puy du Fou

85 590 LES EPESES

## MAITRE D'OUVRAGE


**SAS GRAND PARC DU PUY DU FOU**


représenté par Mr Laurent ALBERT


Le Manoir de Charette - Le Puy du Fou

85 590 LES EPESES


## PLAN DE SITUATION

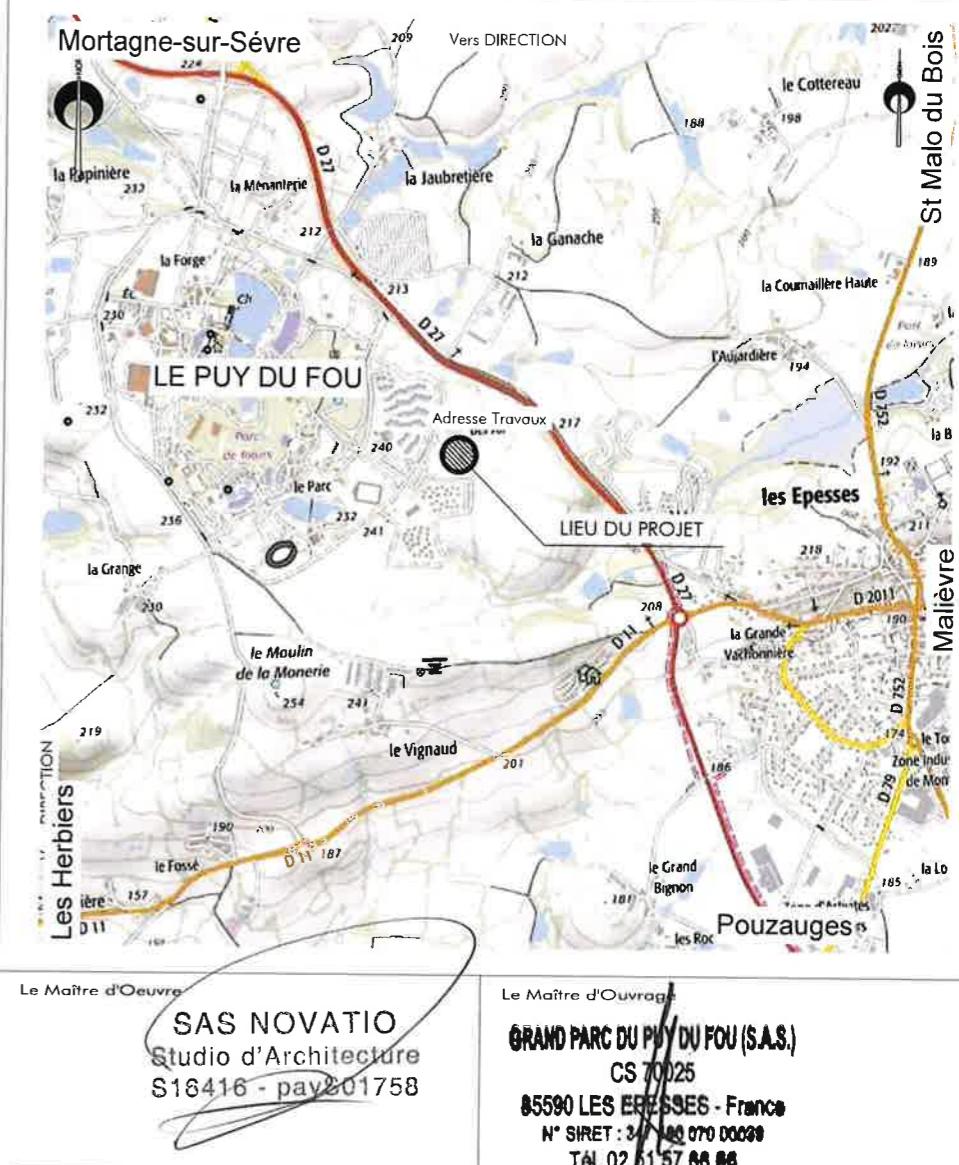

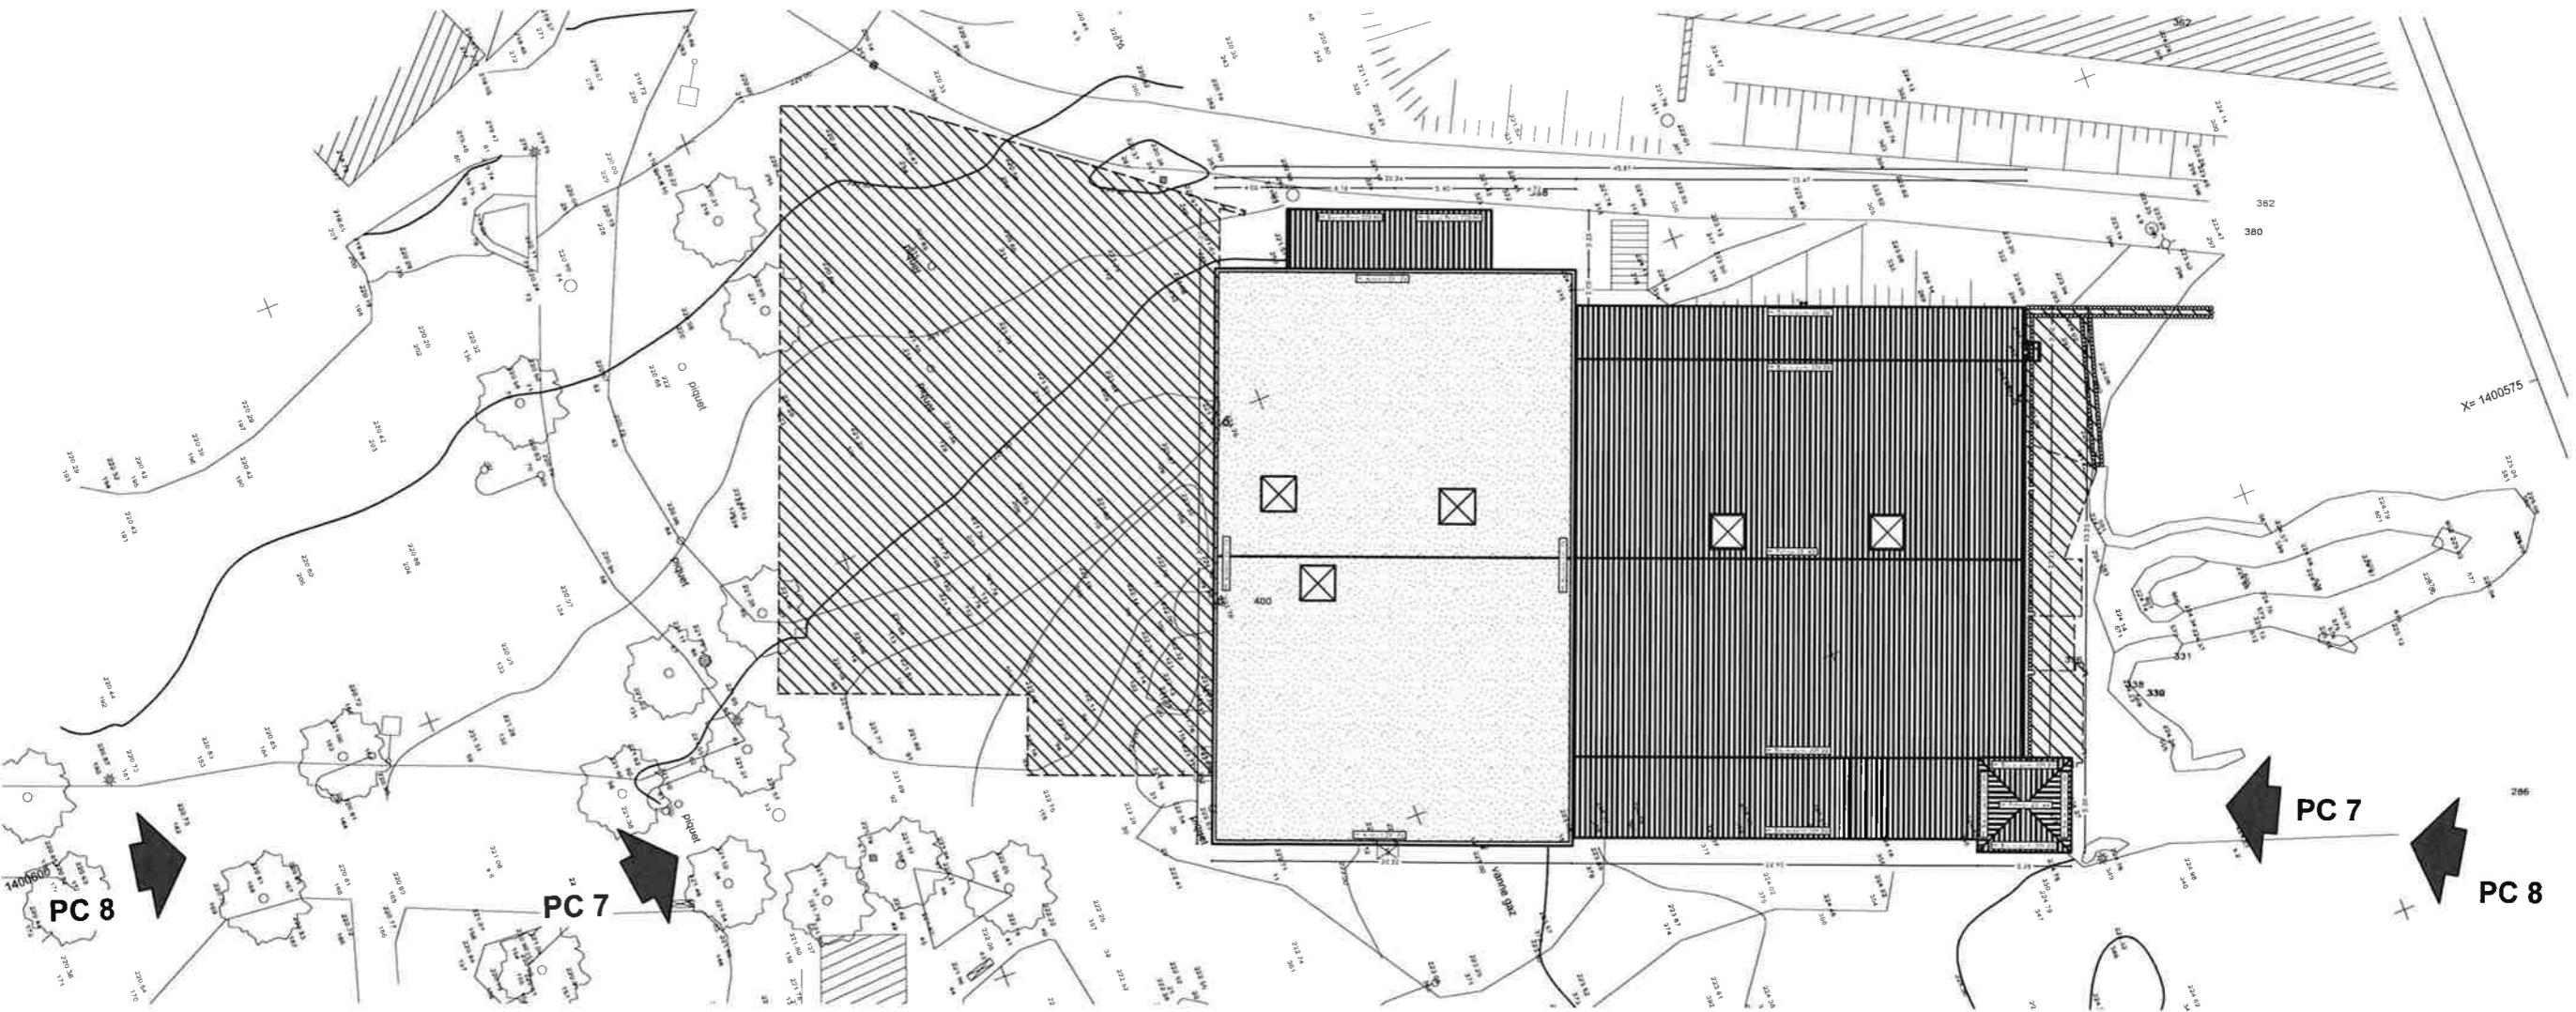

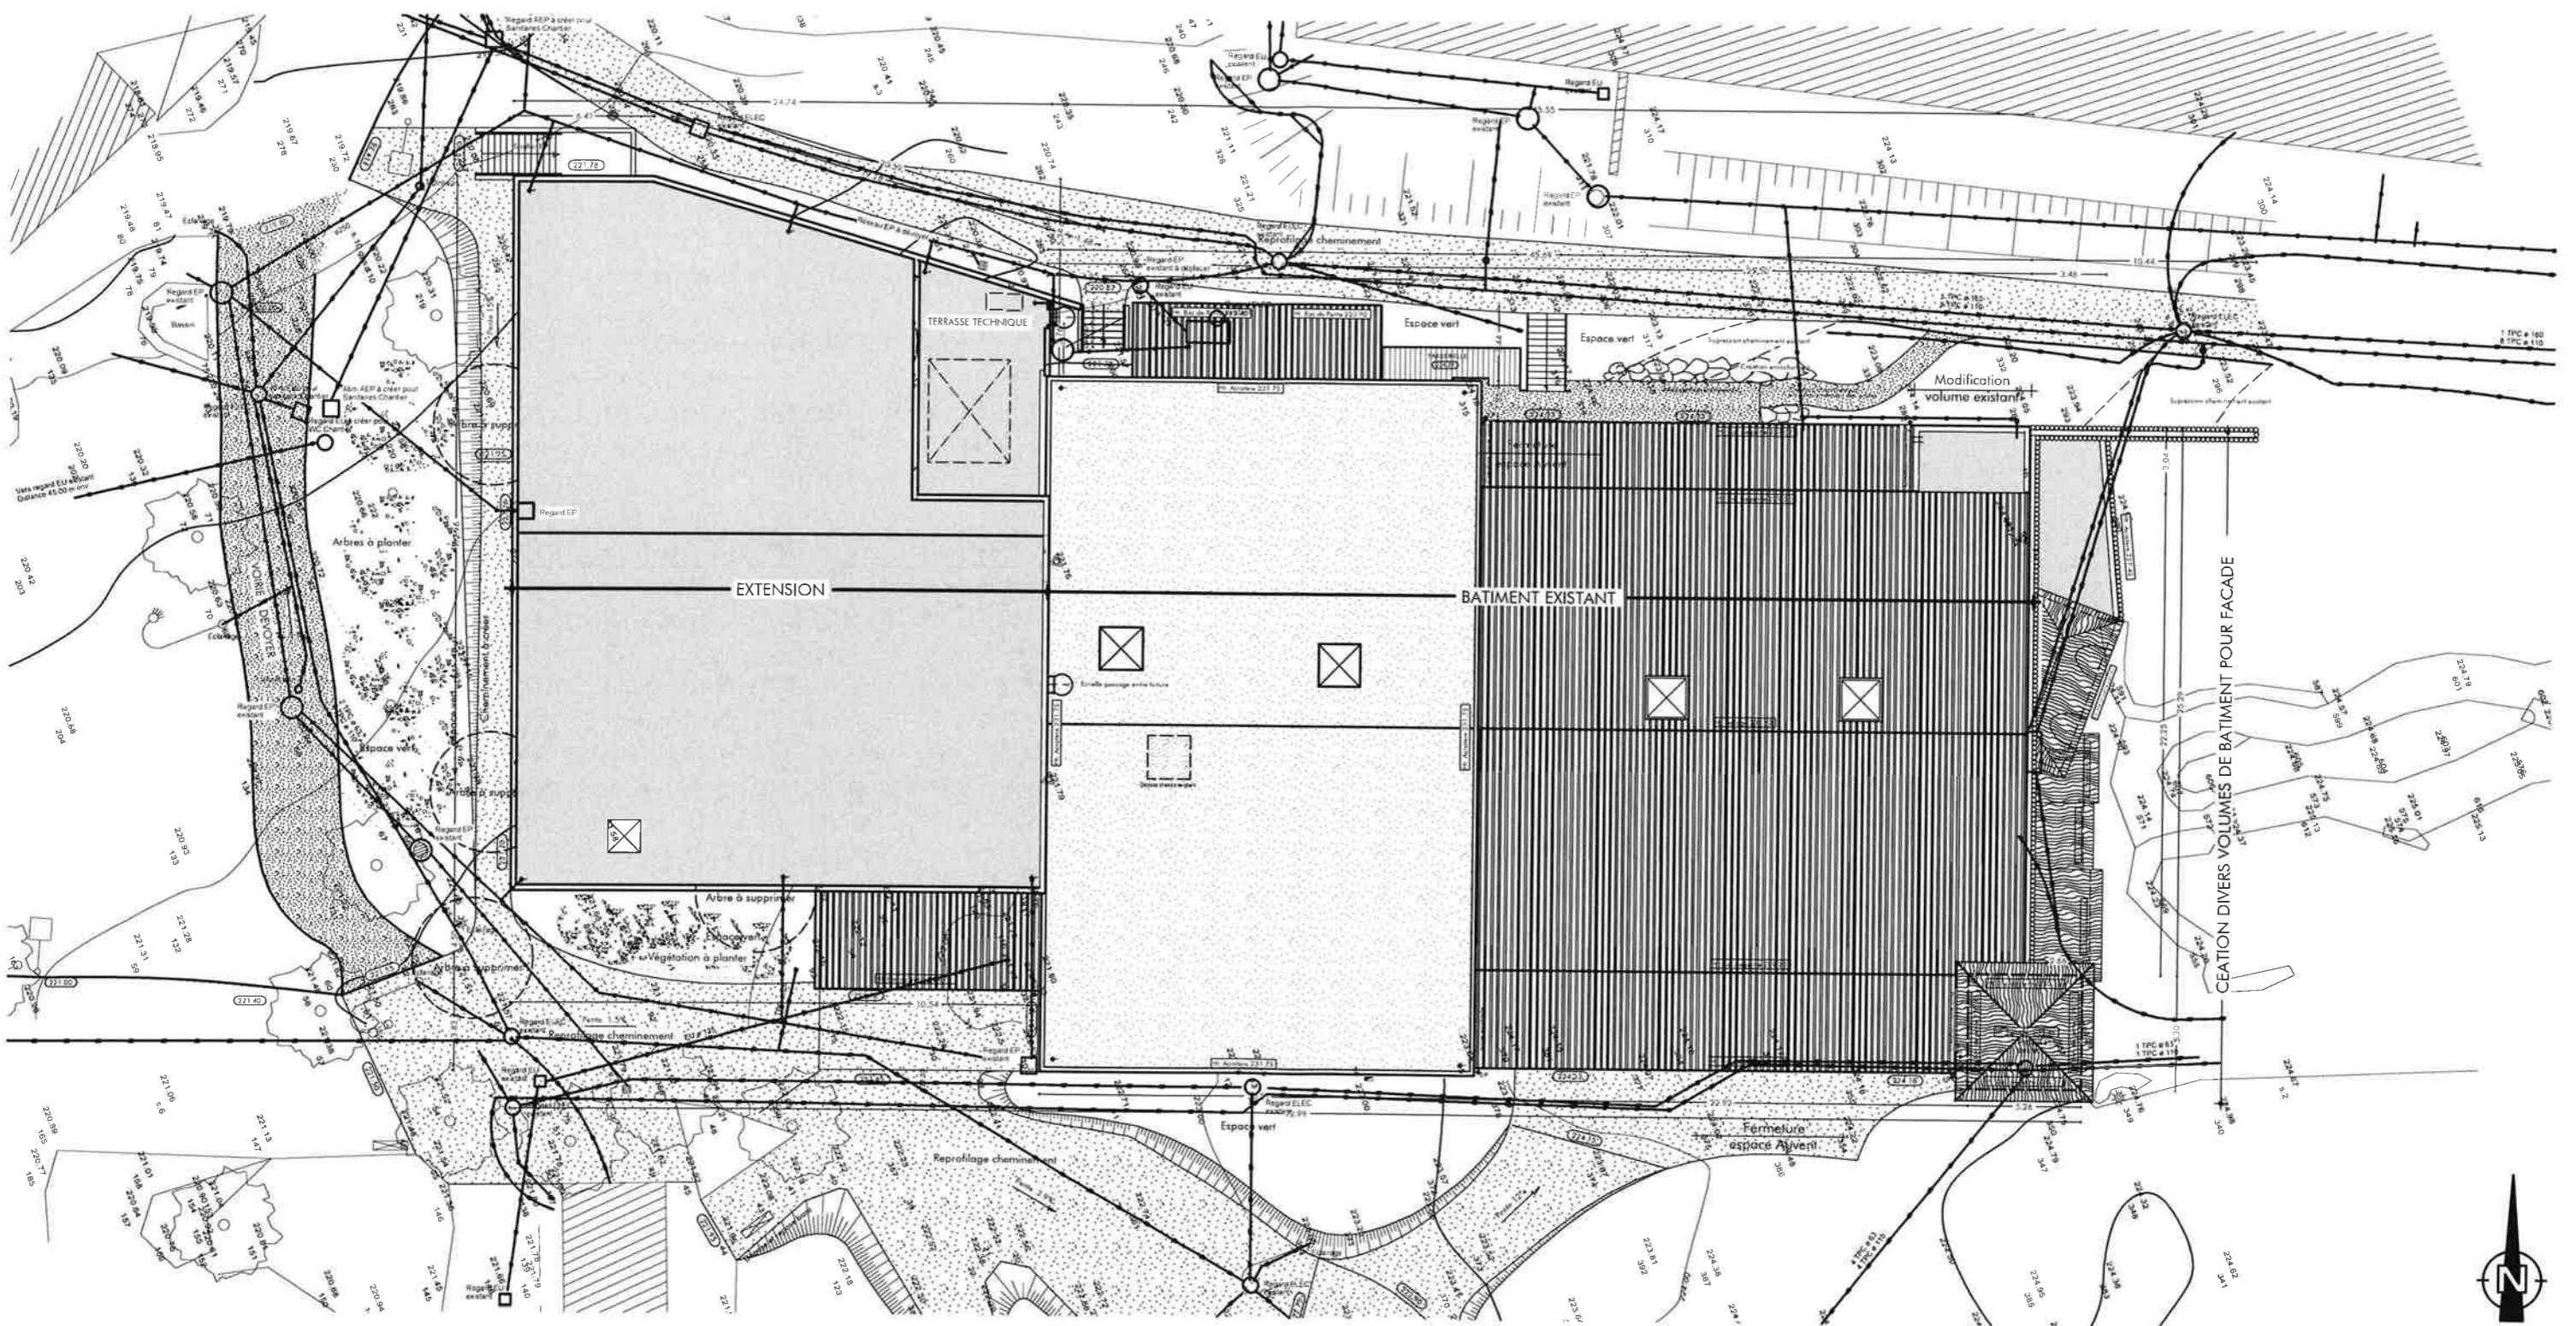


PLAN DE MASSE PROJET 1/400°

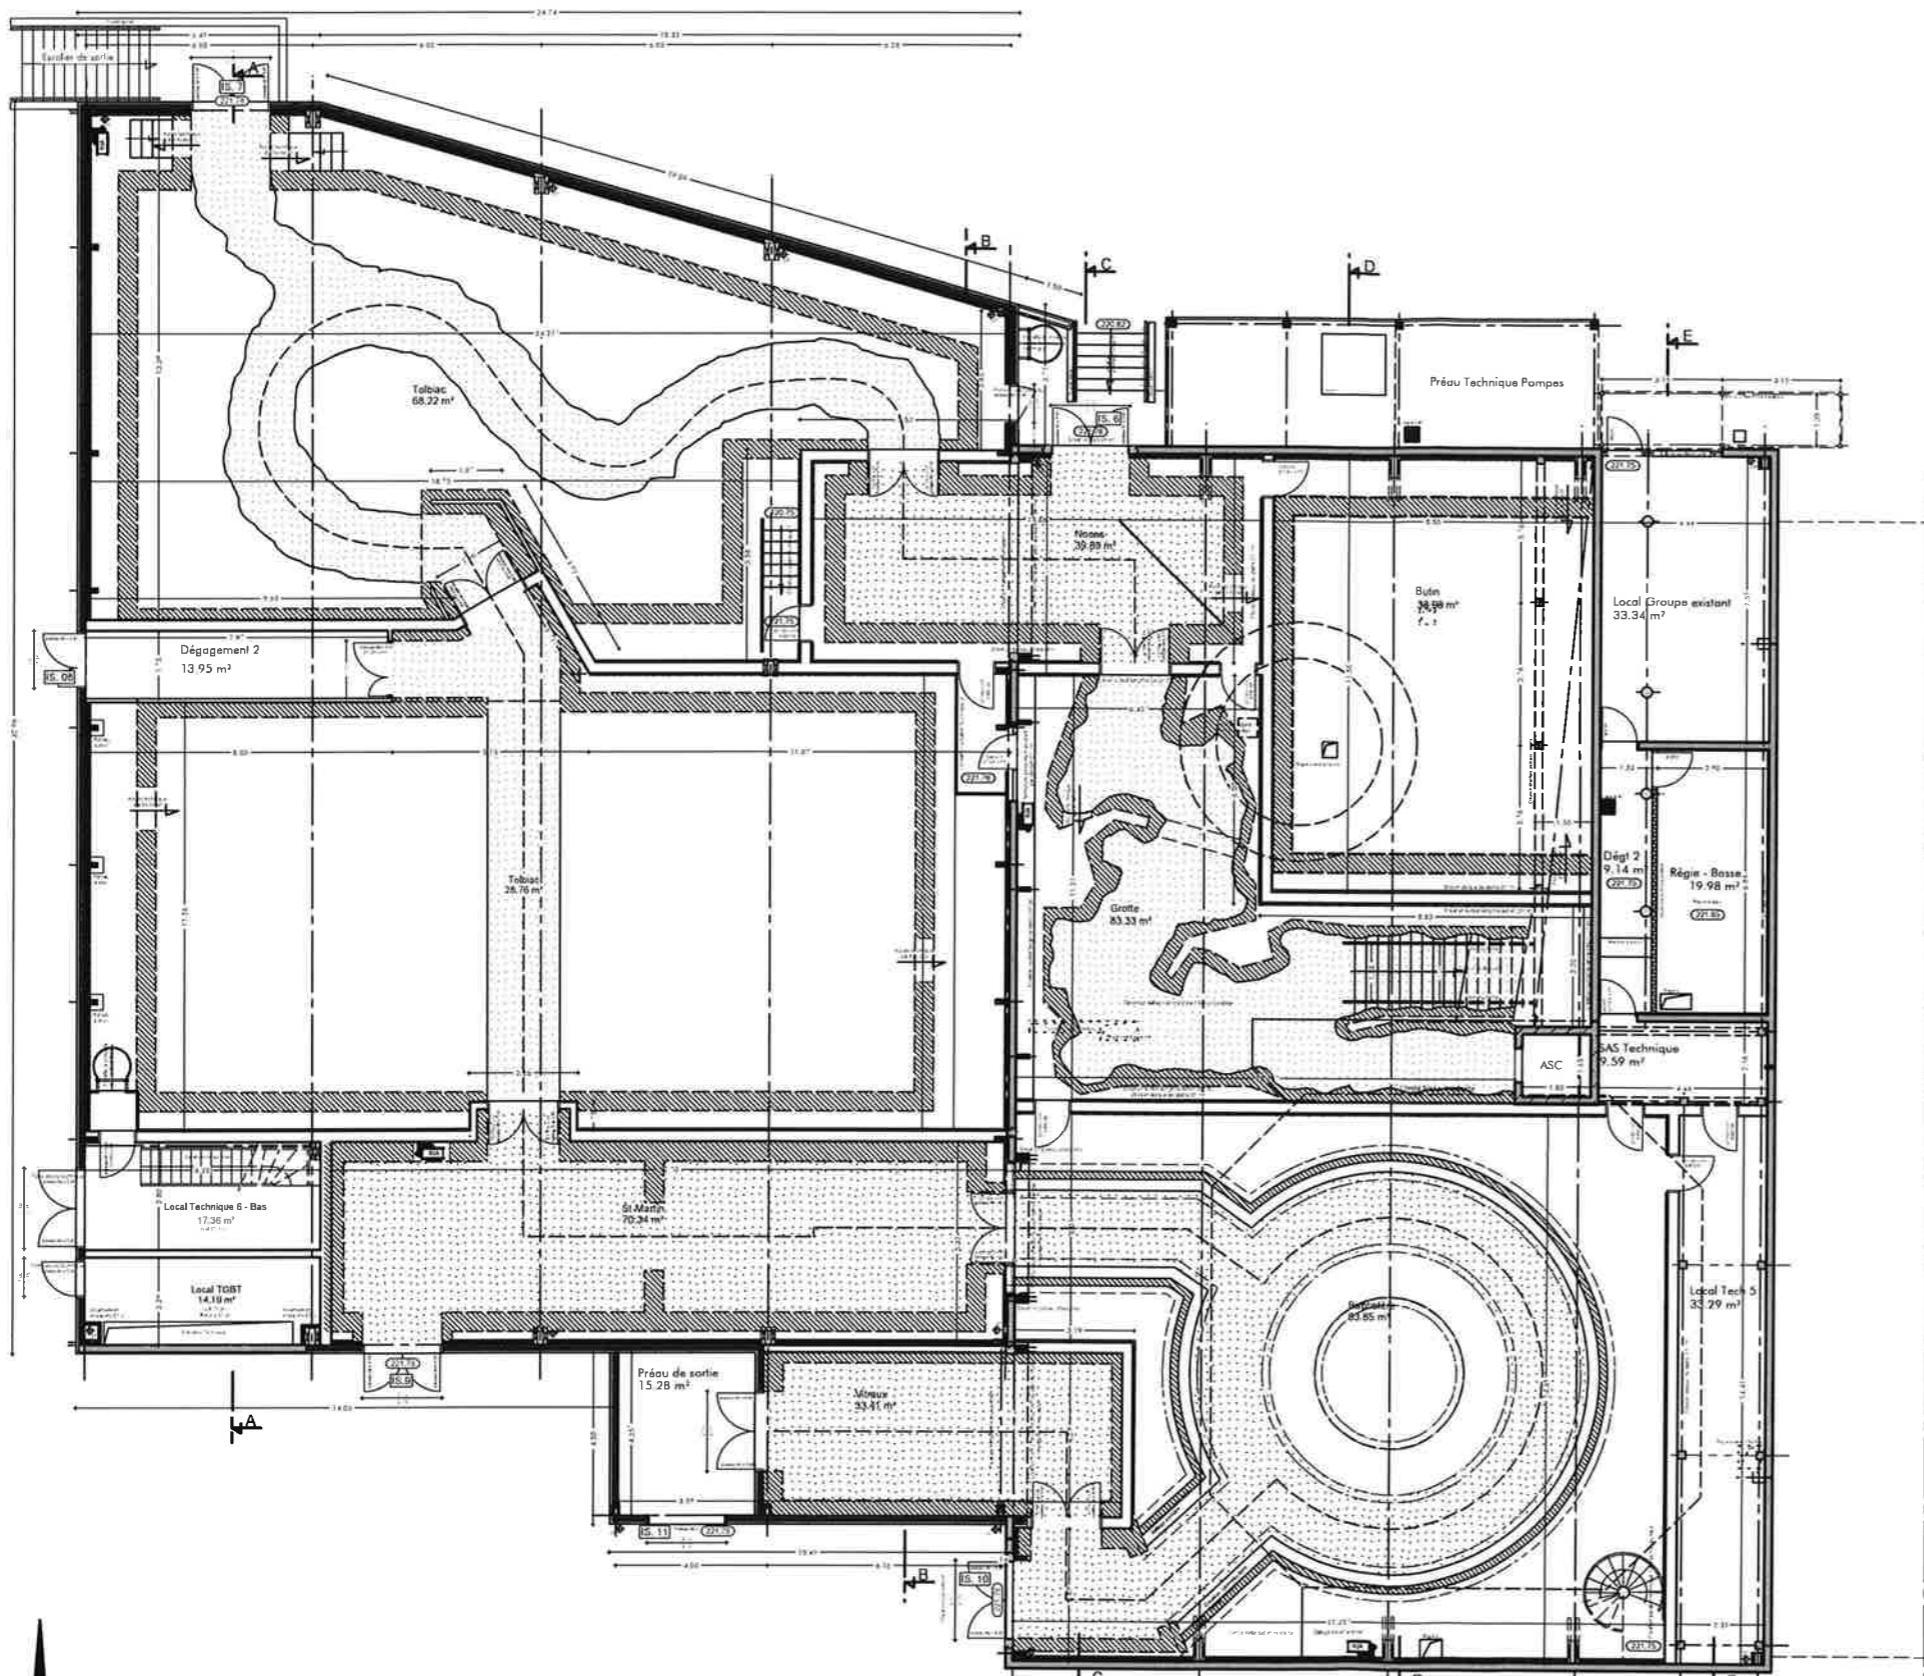

VUE EN PLAN NIVEAU BAS PROJET 1/200°


| <b>Surfaces au sol Accessibles au public</b> |                             |
|--|-----------------------------|
| TABLEAU DE SURFACES                          |                             |
| PIECES                                       | SURFACES                    |
| Armurerie                                    | 67.65 m <sup>2</sup>        |
| Baptistère                                   | 83.90 m <sup>2</sup>        |
| Butin  | 38.98 m <sup>2</sup>        |
| Noces  | 39.89 m <sup>2</sup>        |
| Pavois                                       | 82.45 m <sup>2</sup>        |
| SAS 1  | 12.78 m <sup>2</sup>        |
| Scriptorium                                  | 69.39 m <sup>2</sup>        |
| St Martin                                    | 69.51 m <sup>2</sup>        |
| Tolbiac                                      | 28.76 m <sup>2</sup>        |
| Tolbiac                                      | 83.33 m <sup>2</sup>        |
| Vitraux                                      | 33.41 m <sup>2</sup>        |
| Walhalla                                     | 68.22 m <sup>2</sup>        |
| <b>TOTAL SURFACES</b>                        | <b>678.27 m<sup>2</sup></b> |

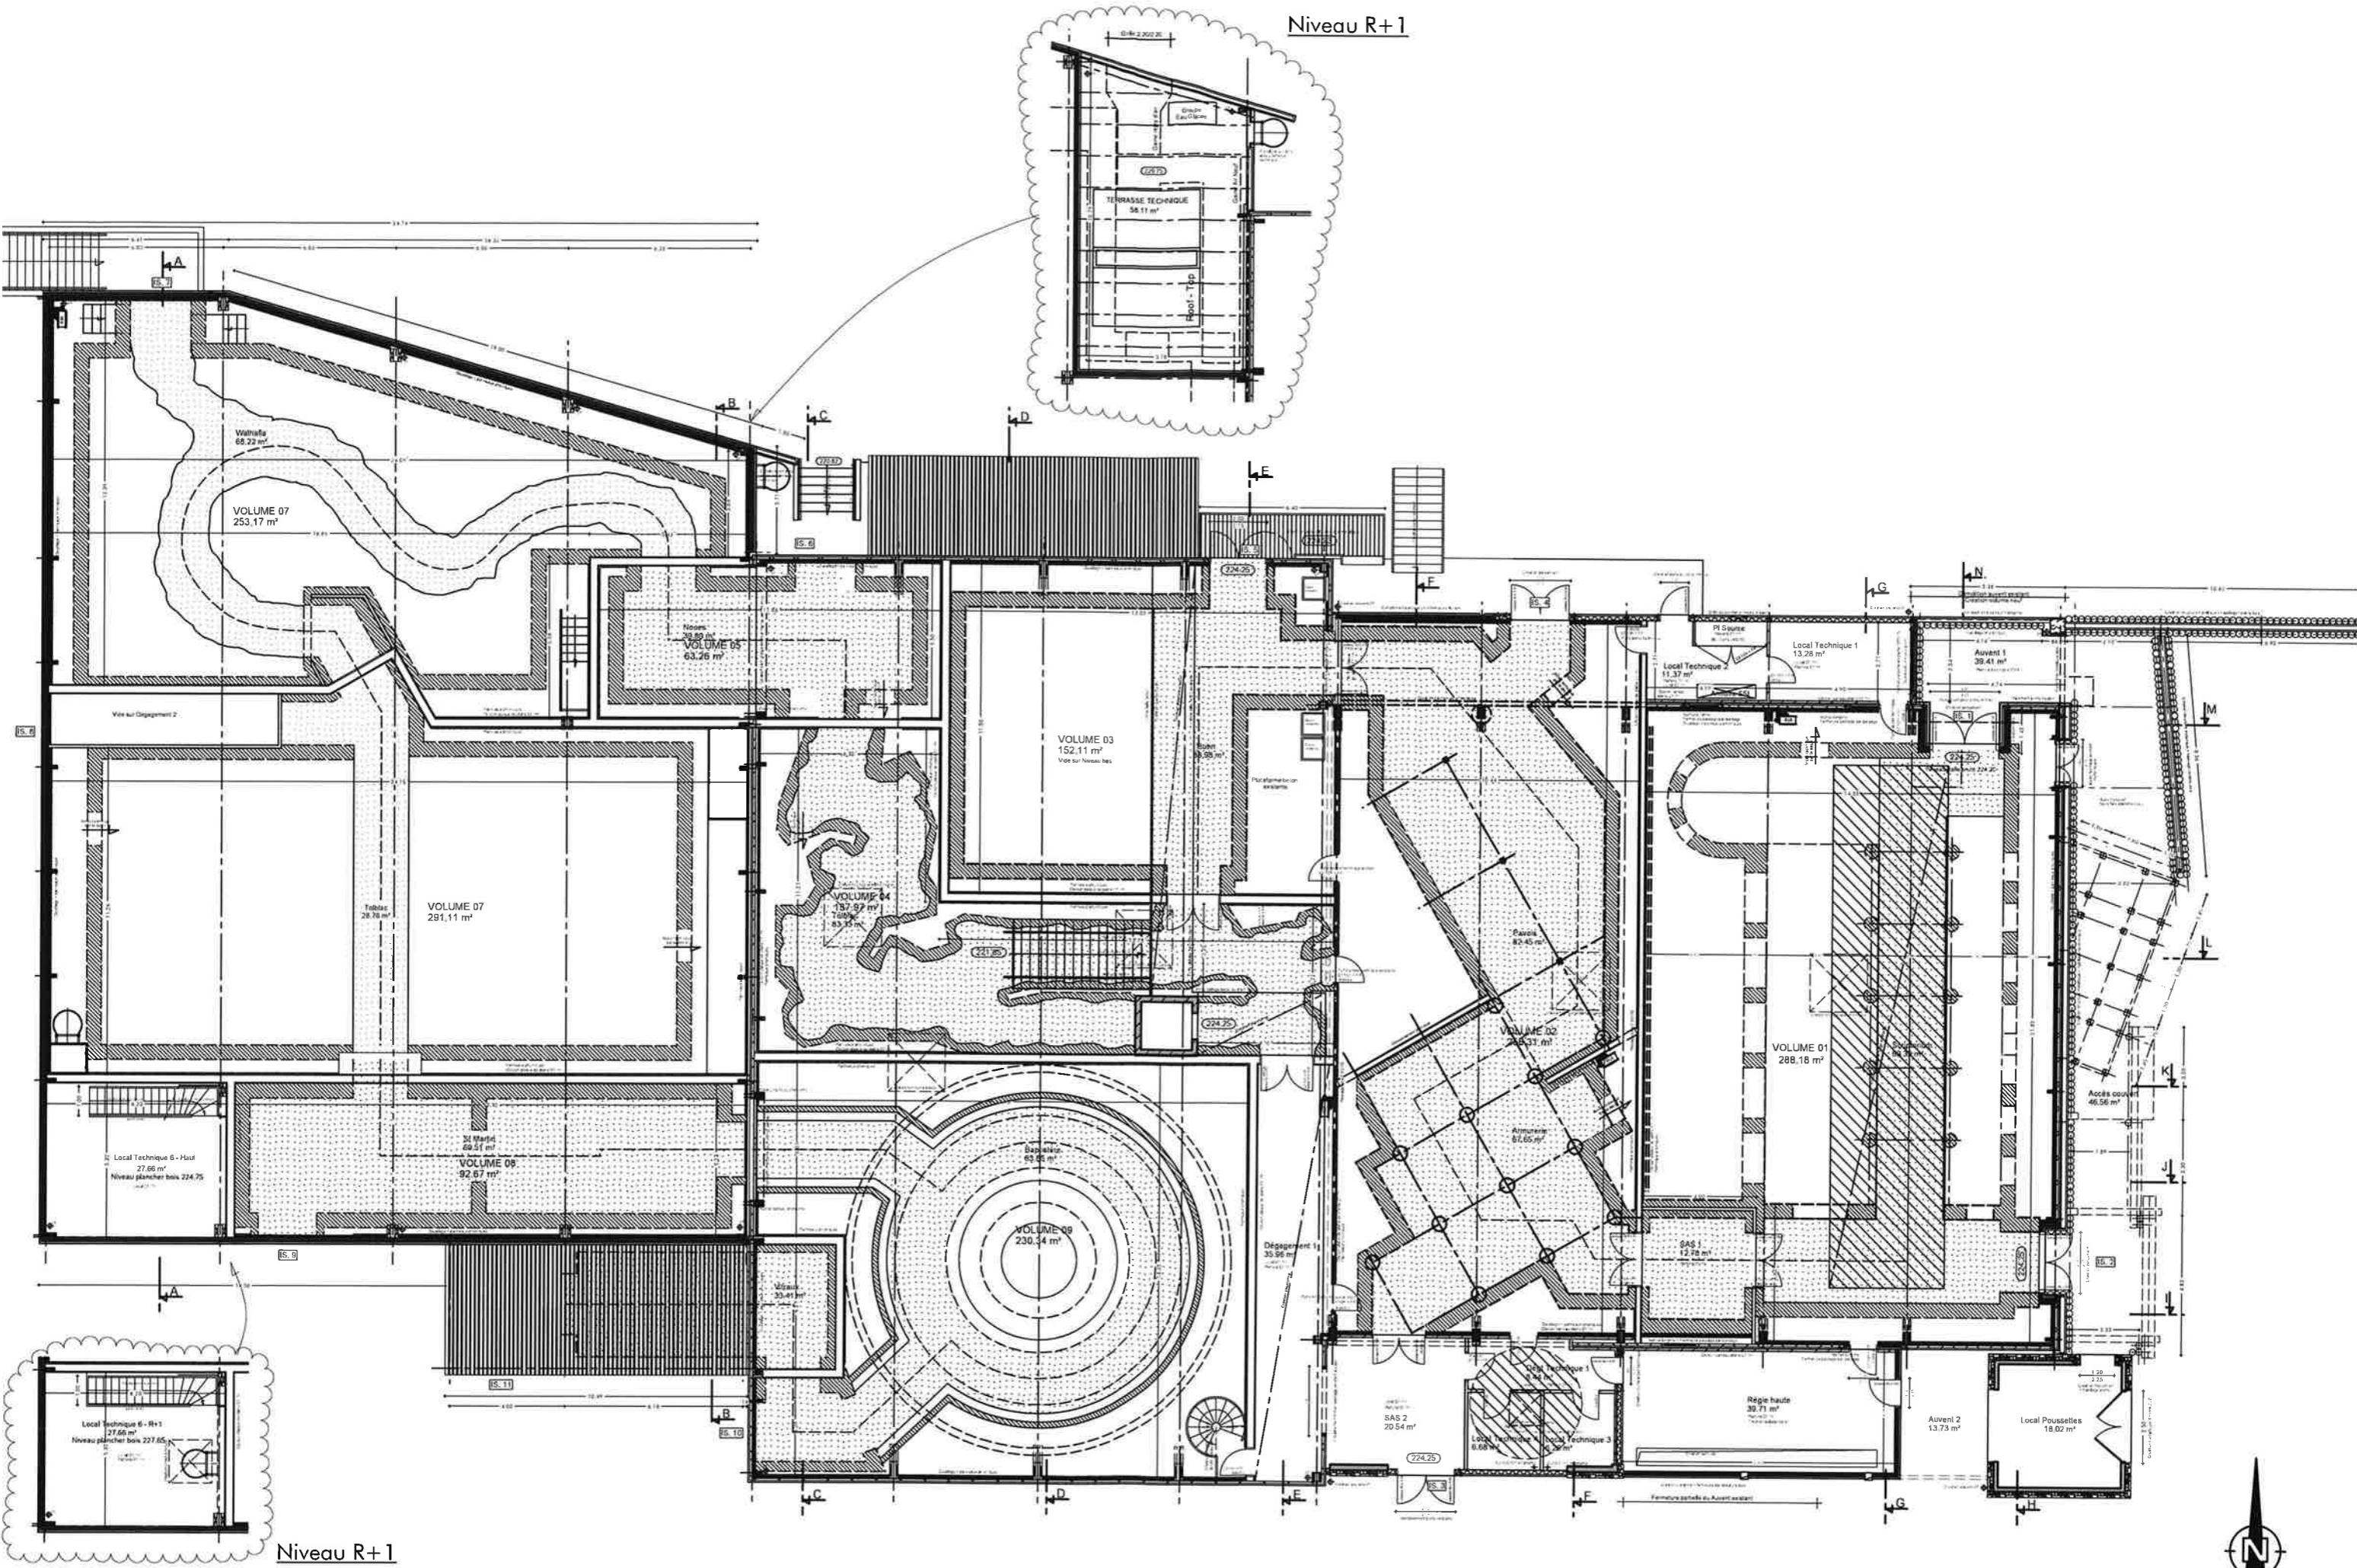

## VUE EN PLAN NIVEAU HAUT

PROJET 1/200°

1/200°

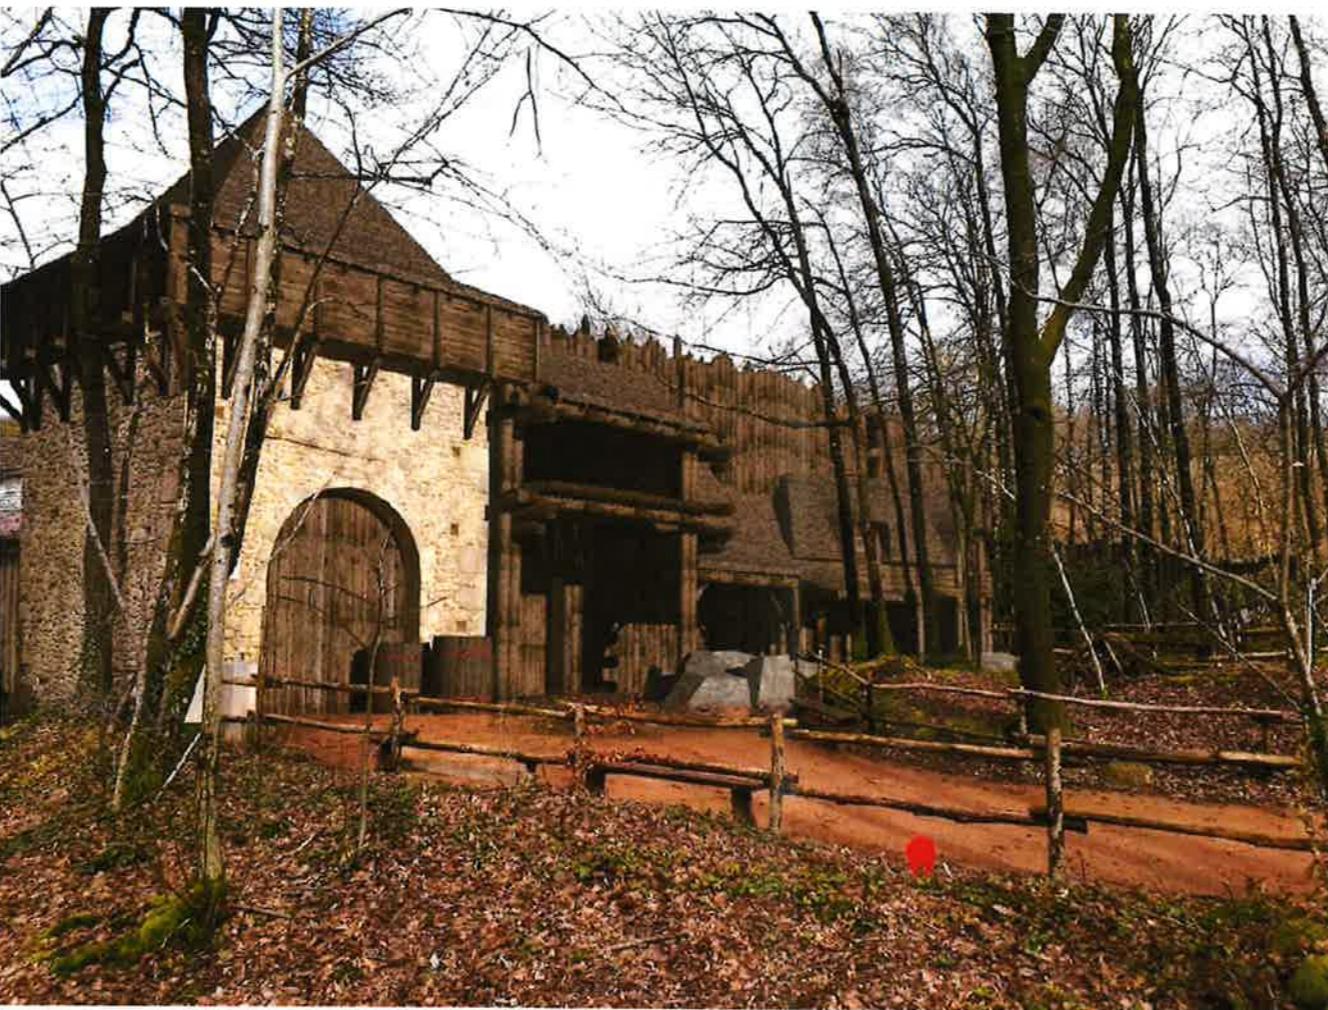

Document Graphique sur Entrée (PC6)



Document Graphique sur Sortie (PC6)



Photographie du terrain dans son environnement proche (PC7)



Photographie du terrain dans le paysage lointain (PC8)



Photographie du terrain dans son environnement proche (PC7)



Photographie du terrain dans le paysage lointain (PC8)

SAS GRAND PARC DU PUY DU FOU  
Réhabilitation et extension

Salle de spectacle « MERO »

NOTICE DESCRIPTIVE PC4

La présente demande concerne l'extension et la réhabilitation d'un bâtiment recevant actuellement le spectacle de l'Odyssée du Puy du Fou, pour la mise en place de la nouveauté 2019 qui recevra le spectacle dit « MERO » sur le site du Grand parc du Puy du Fou.

Terrain existant et futur

- Le projet se situe sur le site du Puy du Fou sur la parcelle référence cadastrale Fn°1295 d'une surface de 214 525 m<sup>2</sup>.
- Le projet nécessitera l'aménagement de voiries existantes en lien avec la future extension. L'accès public au bâtiment sera réalisé par le cheminement déjà existant avec un accompagnement pour une file d'attente par une thématisation de la façade Sud.
- Afin de réaliser l'extension de ce projet, certains arbres existants seront coupés.

Bâtiment

- Le bâtiment actuel comprend plusieurs volumétries qui sont dans leur globalité habillées en bardage bois à l'exception du porche d'entrée en pierre. Cet ensemble sera conservé et quelque peu transformé par des modifications de percement.
- Sur la façade Sud où se trouve la tour celle-ci sera rhabillée et re-thématisée afin d'accompagner au mieux le visiteur dans l'aventure que le Puy du Fou va lui proposer. L'habillage de cette façade sera constitué d'un bardage de rondins de bois auquel seront adossés des petits volumes de bâtiments réalisés en charpente bois, rondins de bois, habillés de toiture chaume. La tour sera re-thématisée d'époque mérovingienne.
- Le volume en extension sera réalisé dans la continuité de la 2<sup>ème</sup> partie du volume existant : de forme cubique avec des matériaux apparents, façade bardage bois et toiture plate étanchéité. Seul un petit appentis en sortie comprend une toiture tuile tiges de bottes de récupération.
- Le public accédera à la façade Sud du bâtiment, puis déambulera dans les différentes salles pour suivre le spectacle et ressortir ensuite par l'appentis façade ouest.