


PLAN DE MASSE - échelle 1/2000

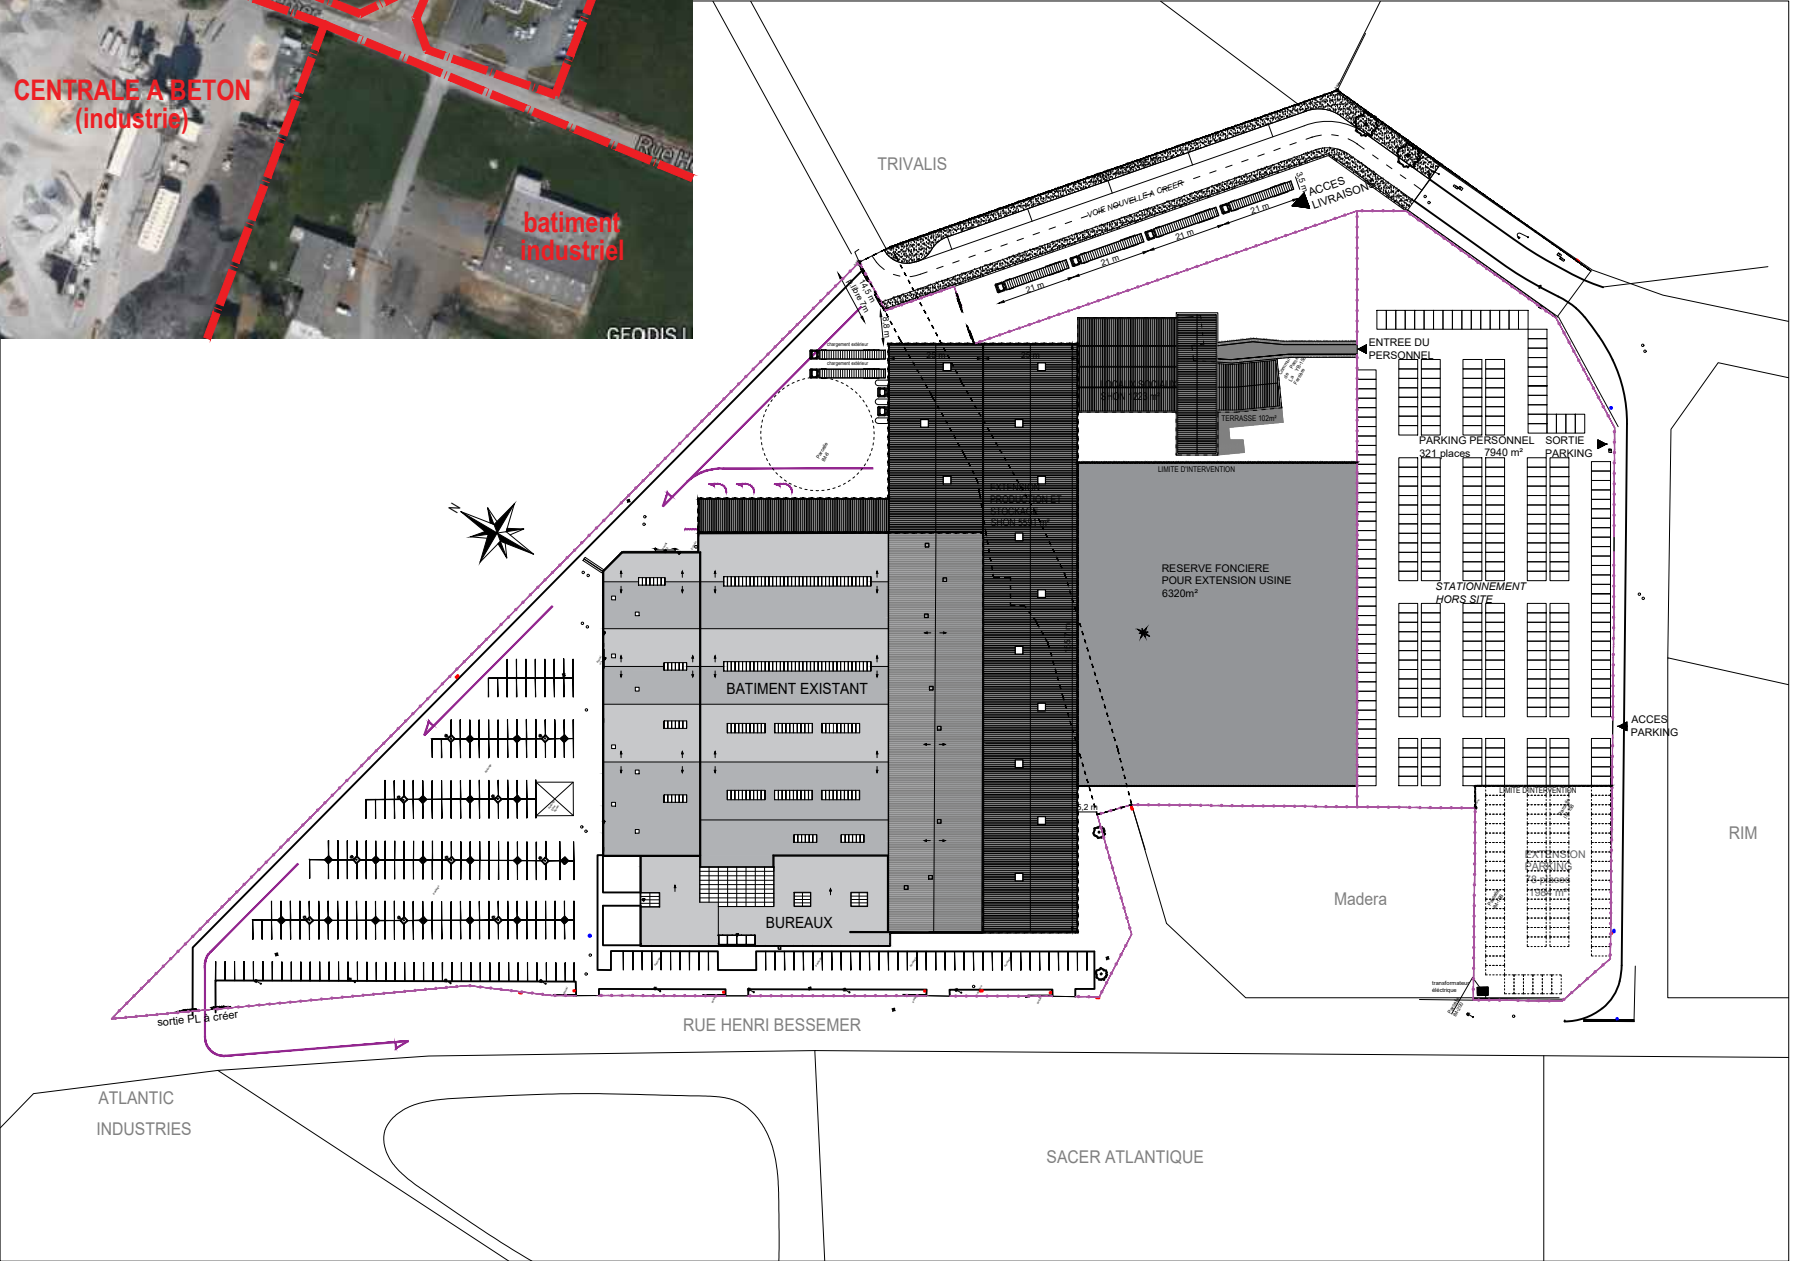

ANNEXE 5 - PLAN DES ABORDS DU PROJET