


Version n°2 - 24 000m<sup>2</sup>

# PLAN MASSE

échelle : 1/1000°

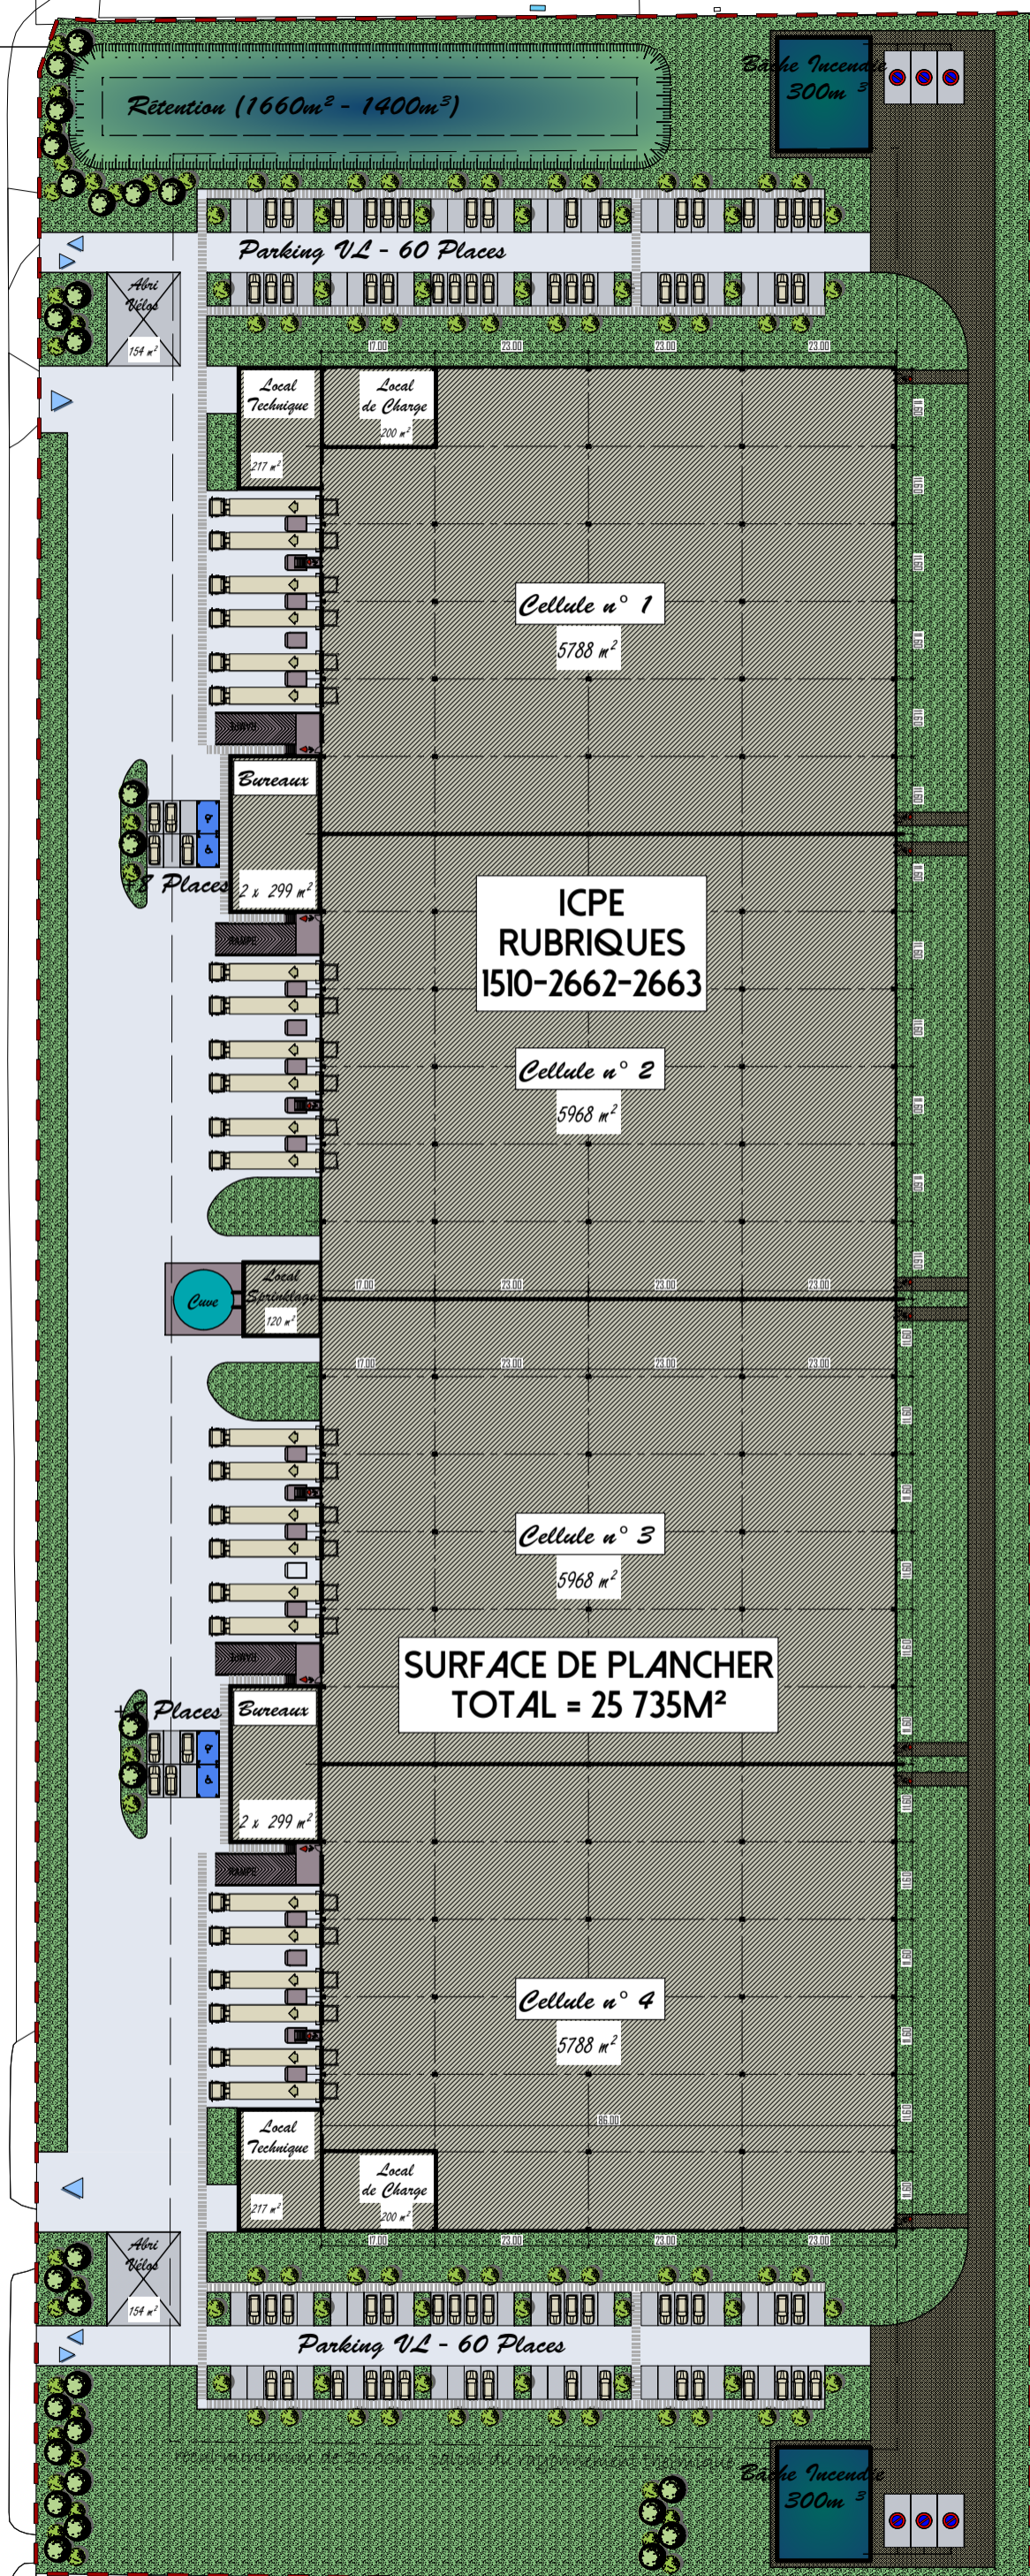

édité le : 15/06/2017

**LEGENDRE**

**NICOT**  
ARCHITECTE