


B

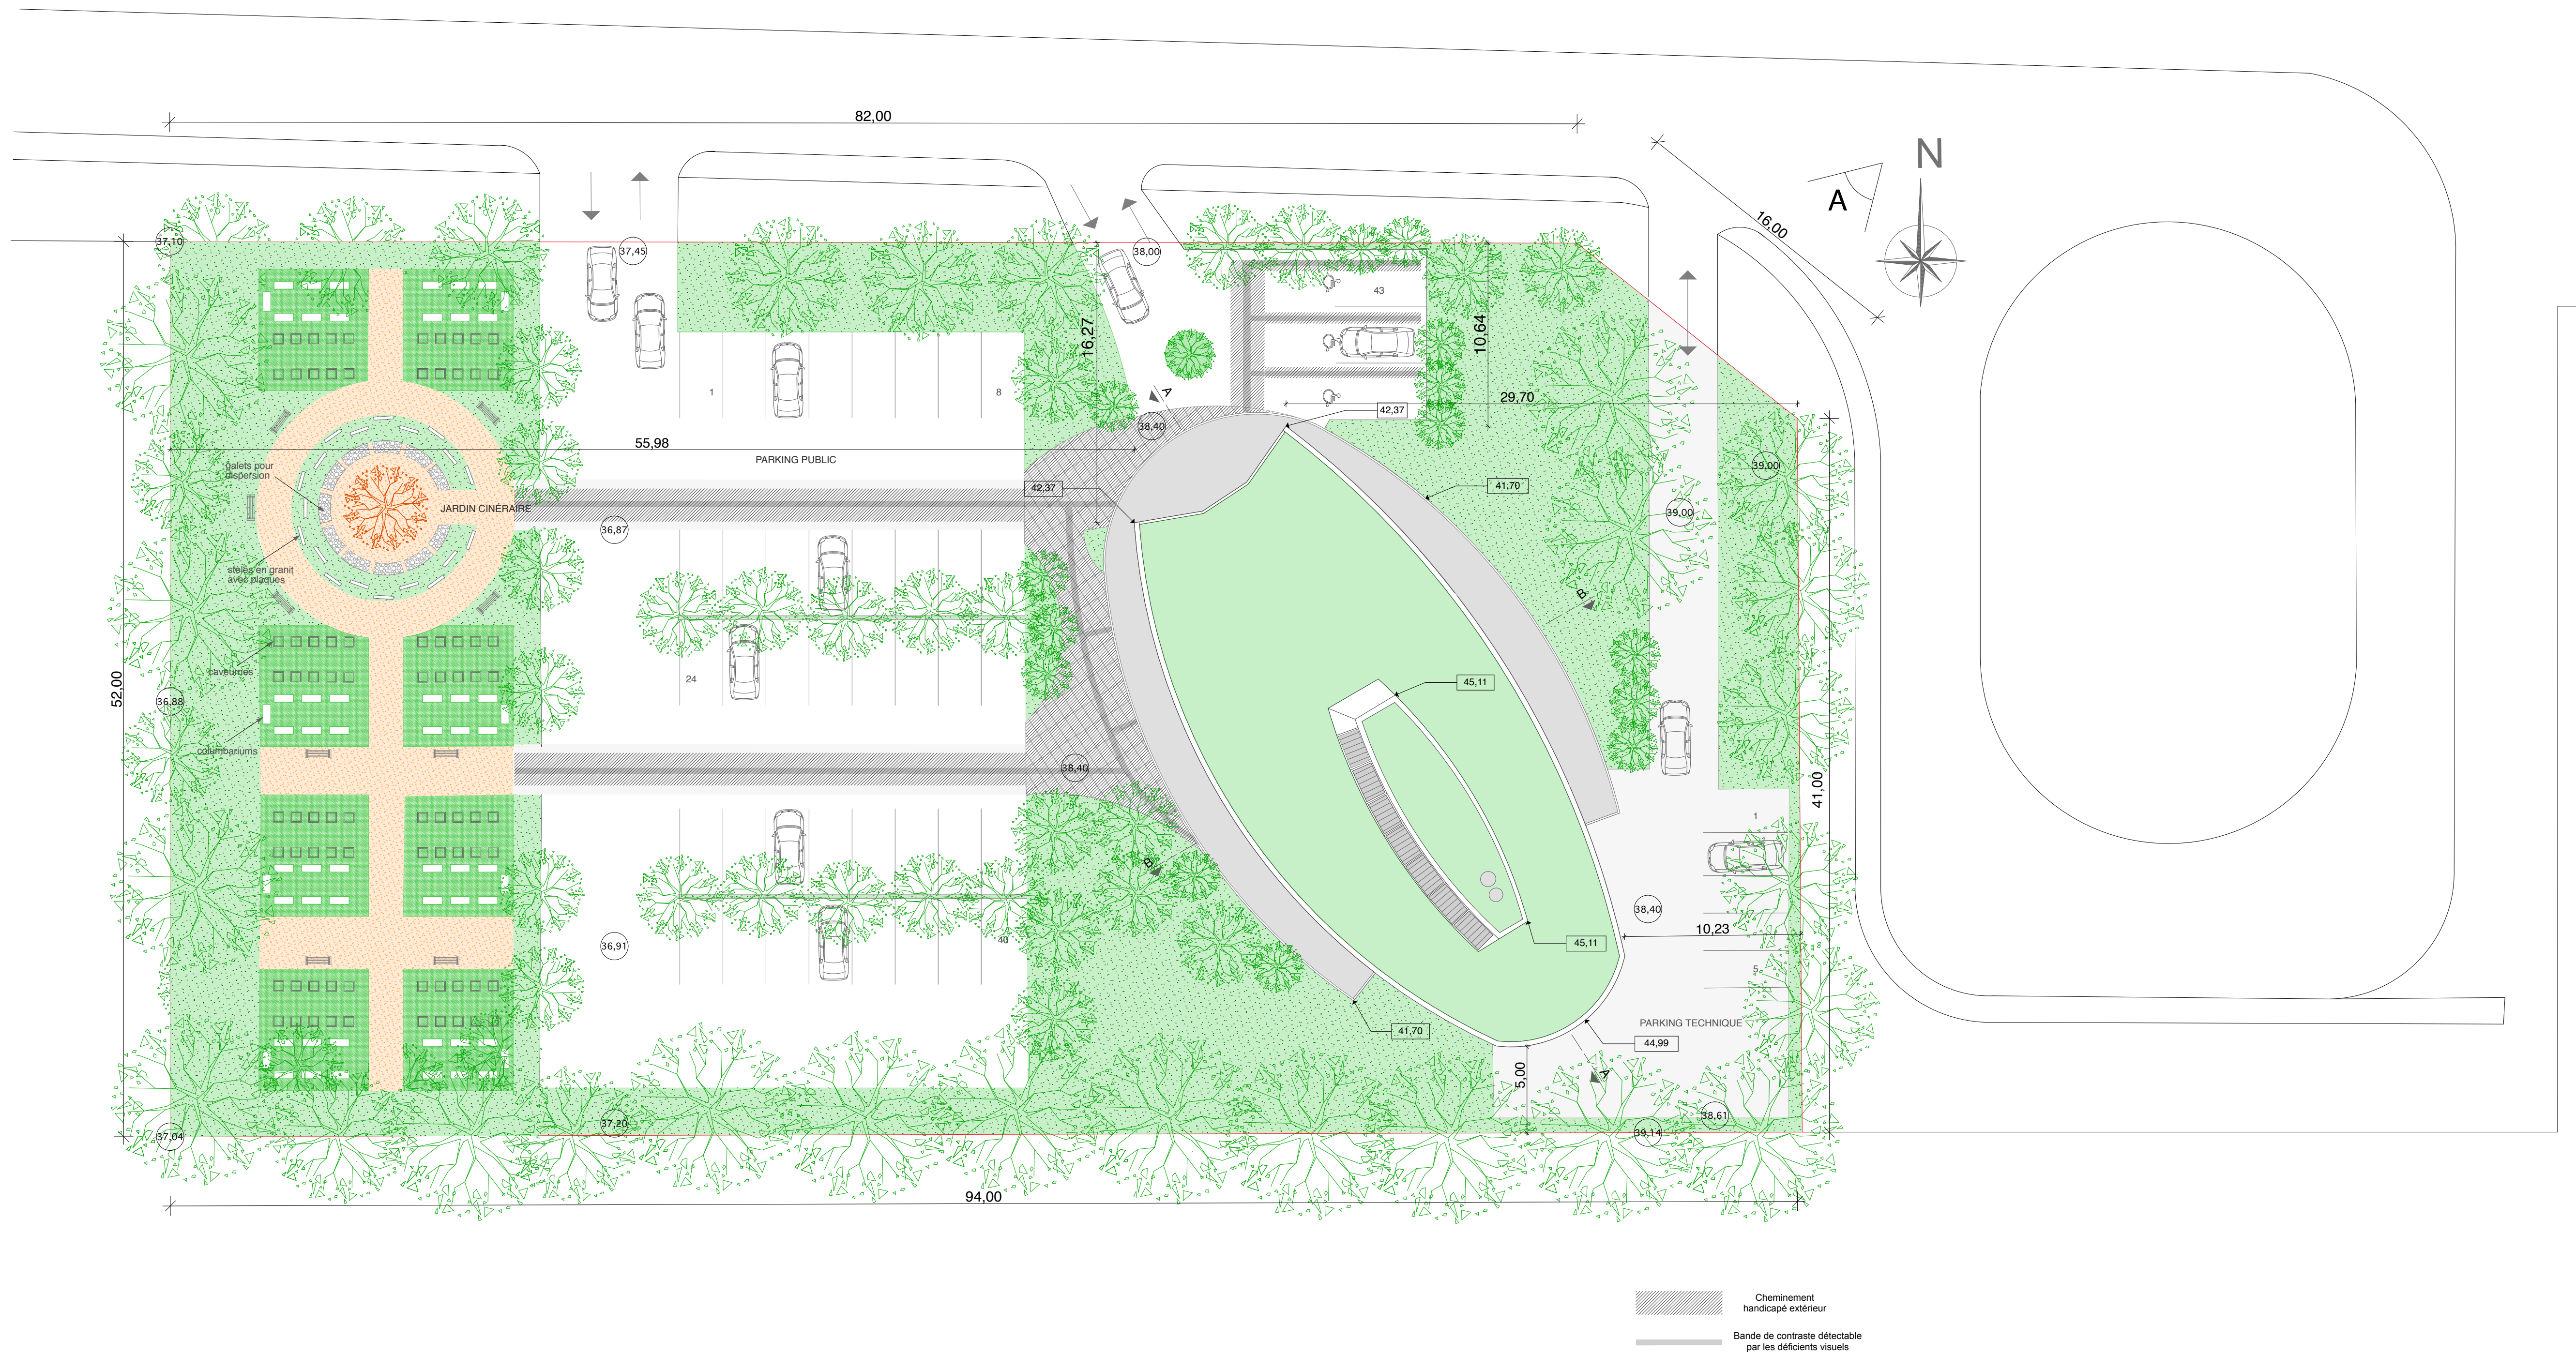

Atelier BERTIN  
ARCHITECTES  
33 boulevard Sérurier 75019 PARIS  
TEL : 01 42 08 03 03

Maître d'Ouvrage <b>SOFCO - J. GUEZ</b> 128 rue Laréveillière BP 51045 49010 ANGERS Cedex 01		
<b>PROJET de CRÉMATORIUM à LOIRE AUTHION</b>		
<b>DEMANDE de PERMIS DE CONSTRUIRE</b>		
<b>PLAN MASSE</b>		
<b>PC 2</b>	Pièces N° 4 et 7	Echelle : 1/200
Atelier BERTIN Architectes - 33, boulevard Sérurier 75019 Paris Tél: 06 82 15 43 07 - E-mail: atelierbertin@wanadoo.fr		
à Paris, le 31 juillet 2017		