

Planche 2 / 2

Lieu-dit du projet: LA MORINIÈRES

MAITRE D'OUVRAGE	CONCEPTION :
GAEC Les Humeaux 41 Rue des Ormes 85410 St Laurent de la Salle	Bureau d'étude A.V.E.C. 19 rue Griffon 49 680 TORFOU tél : 02 41 30 39 23 fax : 02 41 30 88 69

Date: Octobre 2018


L'ensemble de ces plans constitue un document administratif destiné à l'obtention du permis de construire. Ils ne devront donc pas être considérés comme plans d'exécution. Les côtes ne sont qu'indicatives et devront être vérifiées par le maître d'ouvrage avant tout début d'exécution.

DDC

PROJET

COUPE DE DIGUE TYPE

Echelle: 1/150

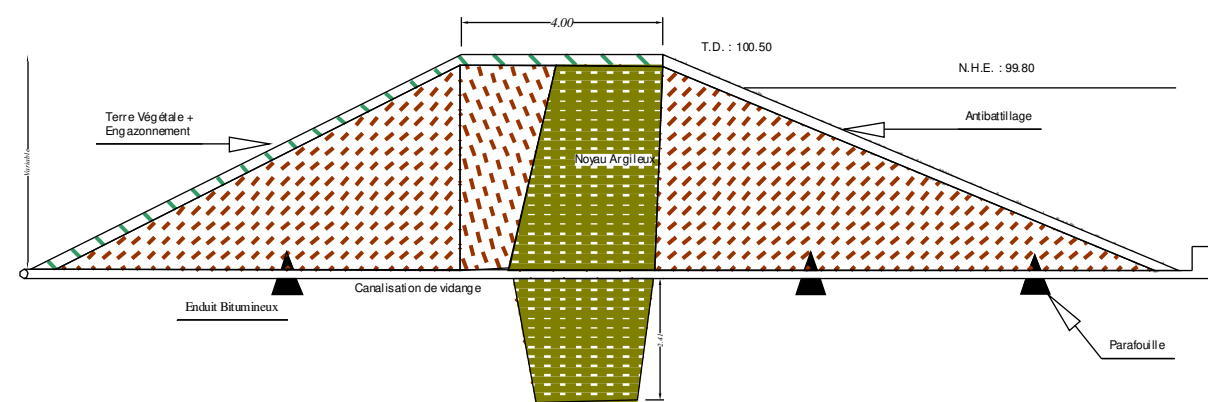

413

405

373

375

LES PLANTES

376

404

414

391

392

39

394

434

416