


Entreprise THIEVIN ET FILS

PLAN MASSE DU PROJET :

REPERAGE DES ACTIVITES A L'INTERIEUR DU SITE

Echelle : 1/1500ème

Annexe 4-A

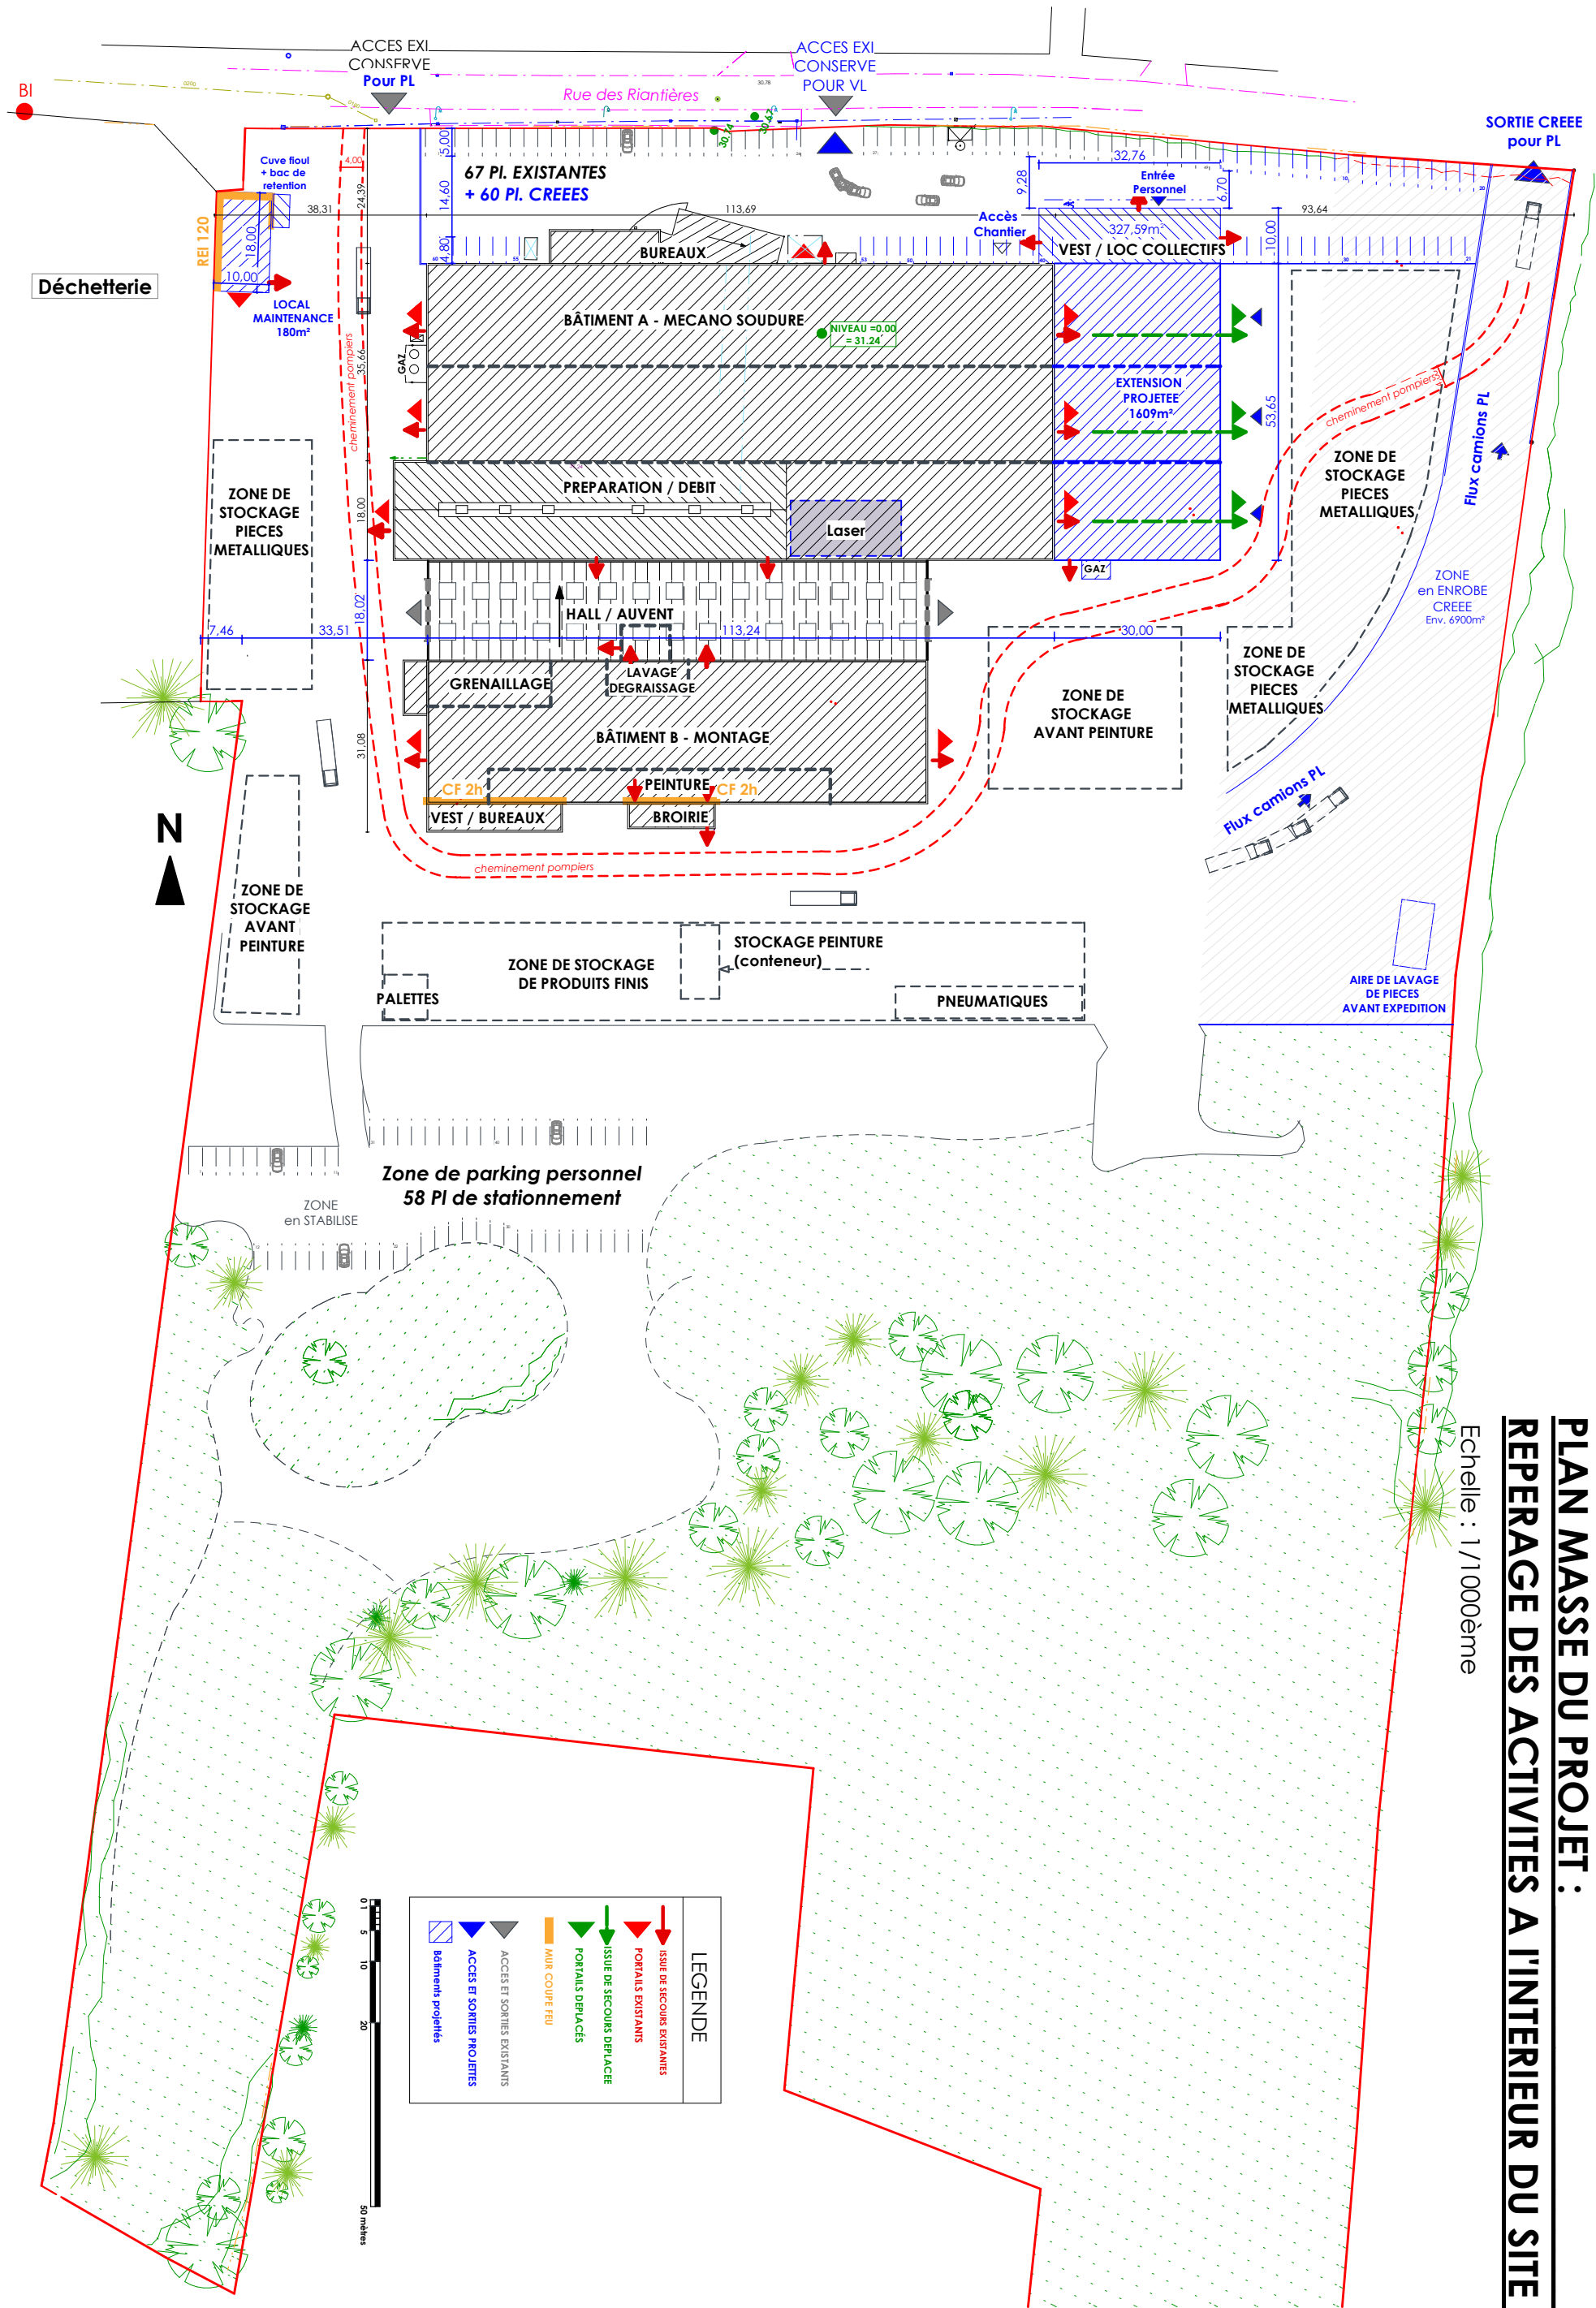

Entreprise THIEVIN ET FILS

PLAN MASSE DU PROJET :

REPERAGE DES ACTIVITES A L'INTERIEUR DU SITE

Echelle : 1/1000ème

LEGENDE

- ISSUE DE SECOURS EXISTANTES
- PORTAILS EXISTANTS
- ISSUE DE SECOURS DEPLACEE
- PORTAILS DEPLACES
- MUR COUPE FEU
- ACCES ET SORTIES EXISTANTS
- ACCES ET SORTIES PROJETES
- Bâtiments projetés

0 5 10 20 50 mètres