


NOVAFRANCE Energy
Arteparc de Bachasson - Bât C
Rue de la carrière de Bachasson
13590 MEYREUIL
tél : 04.86.91.49.01
contactpc@novafranceenergy.com
www.novafranceenergy.fr

DATE	NOM	PHASE
18/04/2023	F.F	Création


Construction de 16 abris à volailles avec toiture équipée de modules photovoltaïques

Plan de masse

Echelle : 1:2000
Dossier : LALLOUE 44PQ043A100
Page : 01
Format : A3

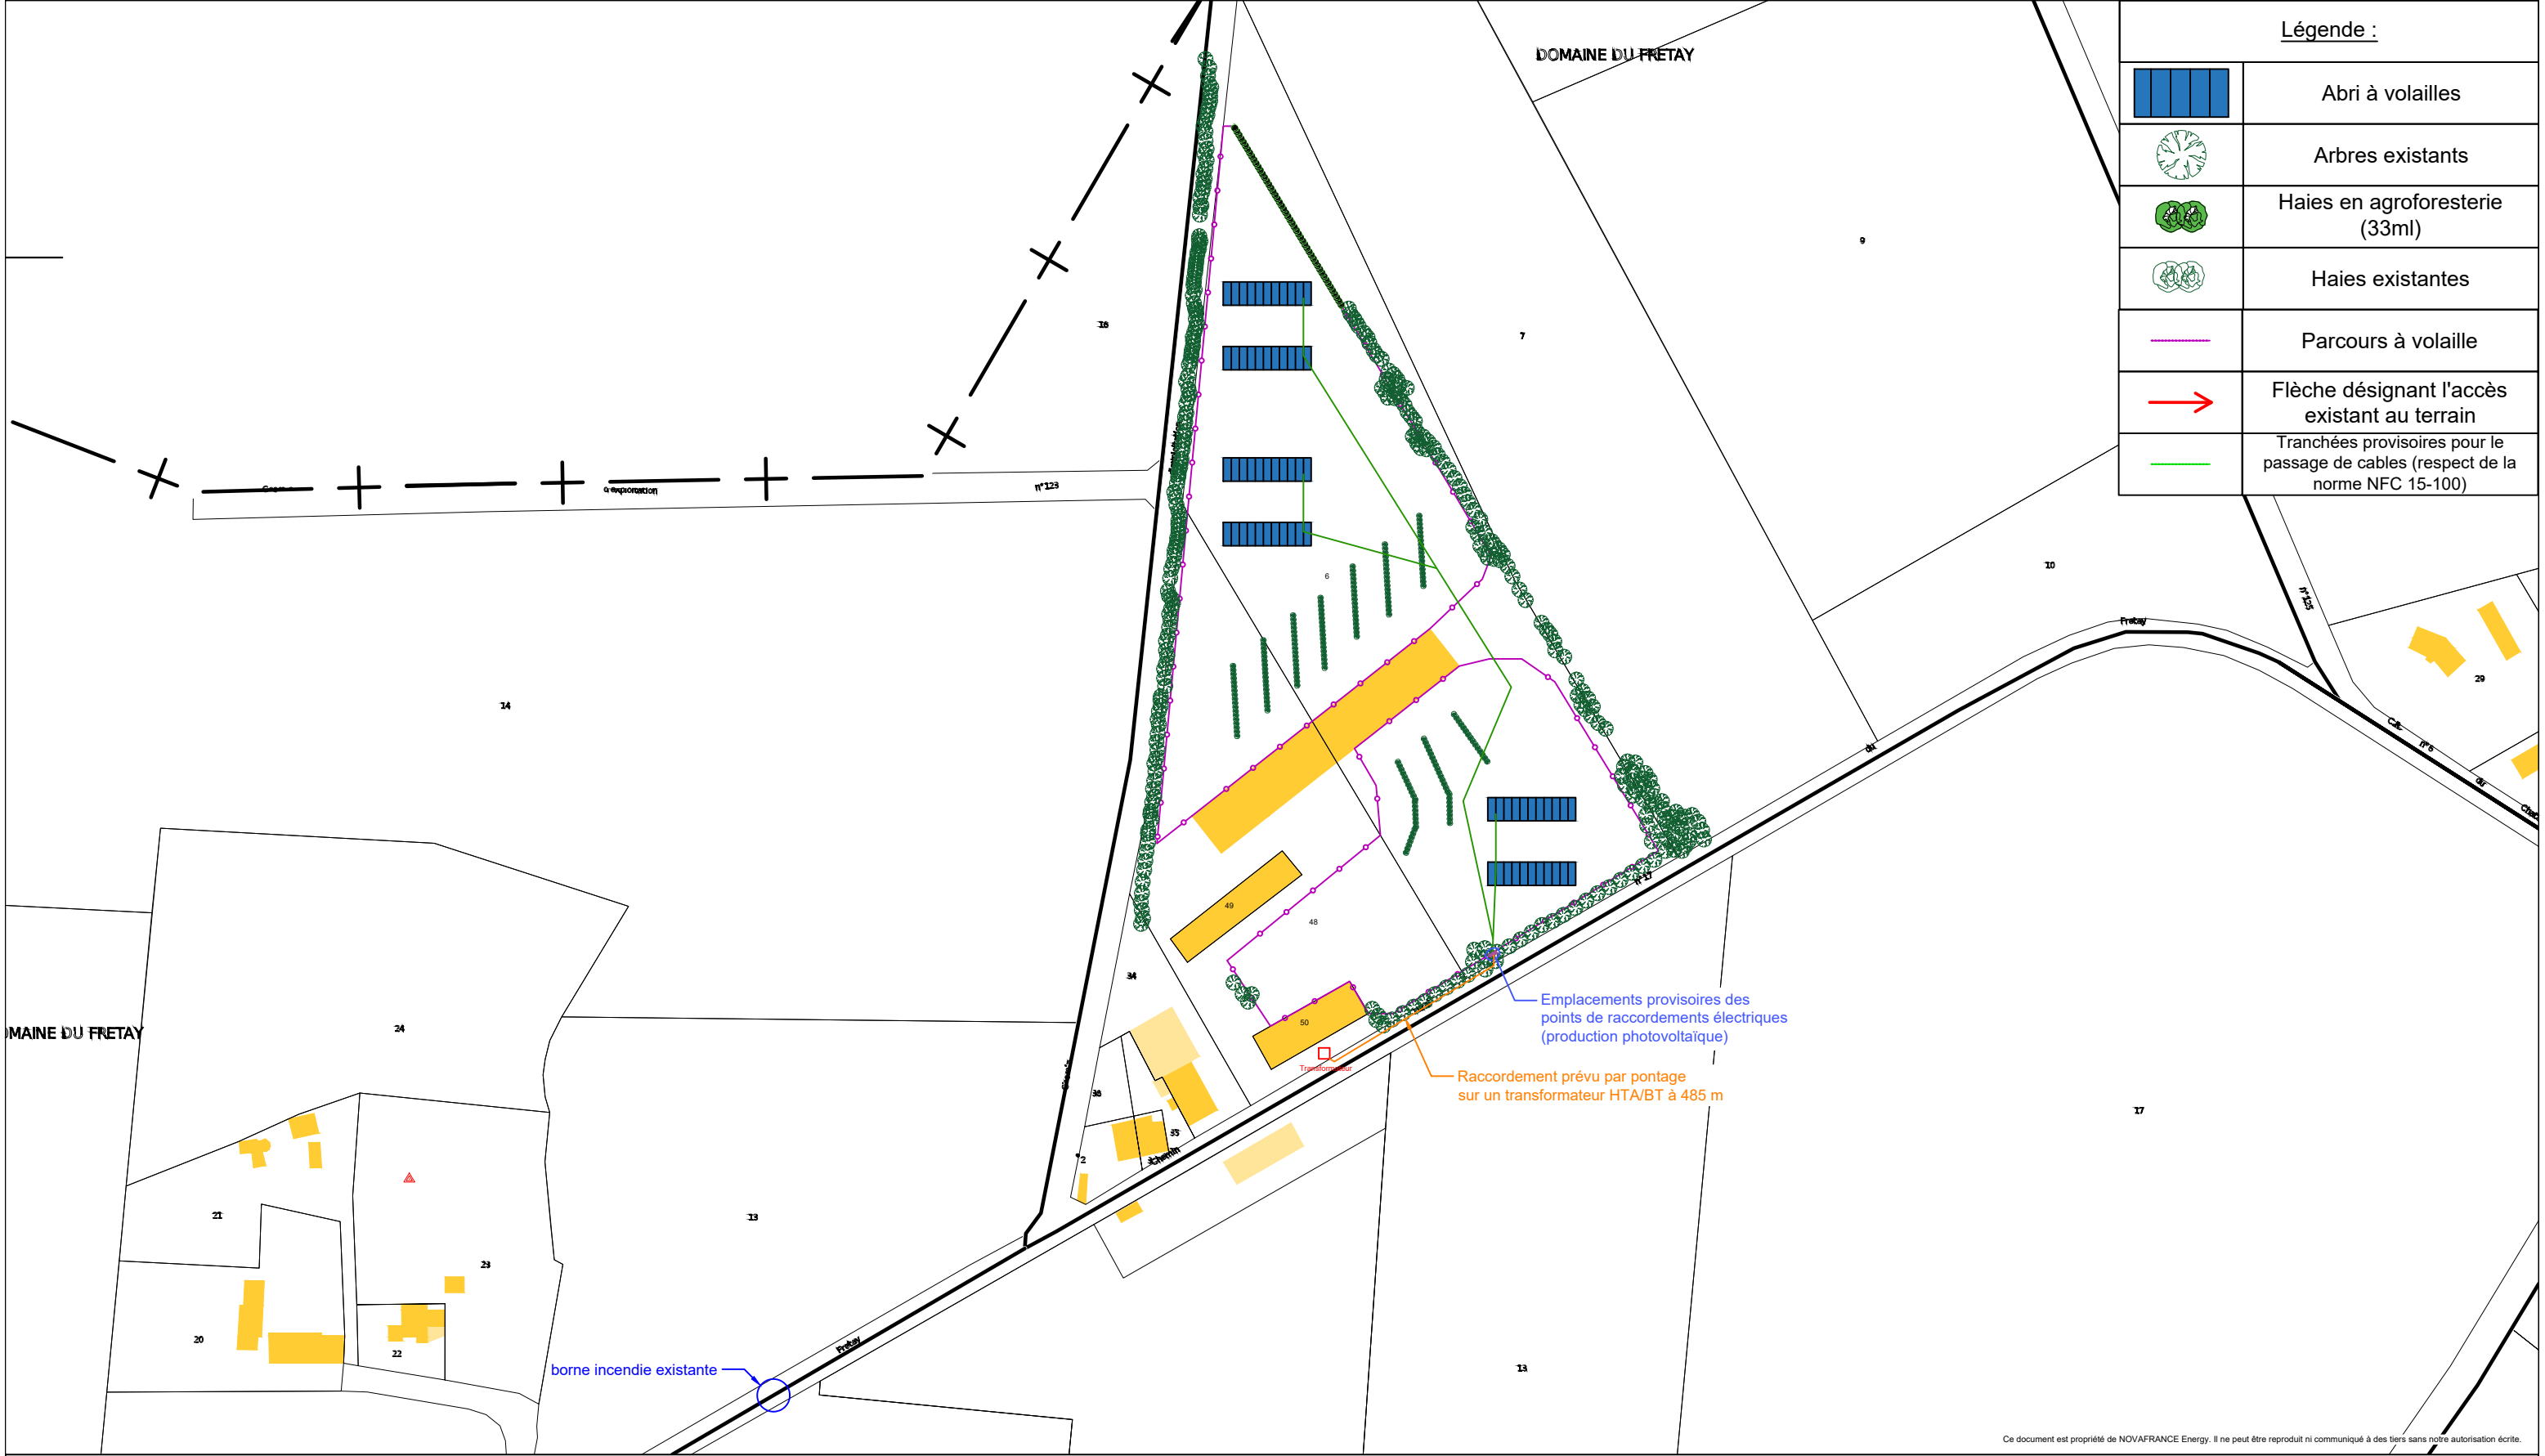

Légende :	
	Abri à volailles
	Arbres existants
	Haies en agroforesterie (33ml)
	Haies existantes
	Parcours à volaille
	Flèche désignant l'accès existant au terrain
	Tranchées provisoires pour le passage de cables (respect de la norme NFC 15-100)



NOVAFRANCE Energy
Arteparc de Bachasson - Bât C
Rue de la carrière de Bachasson
13590 MEYREUIL
tél : 04.86.91.49.01
contactpc@novafranceenergy.com
www.novafranceenergy.fr

DATE	NOM	PHASE
18/04/2023	F.F	Création

Construction de 6 abris à volailles avec toiture équipée de modules photovoltaïques

Plan de masse

Echelle : 1:2250
Dossier : LALLOUE 44PQ043A100
Page : 01
Format : A3