


Légende :	
	Abri à volailles
	Arbres existants
	Haies en agroforesterie (880ml)
	Haies existantes
	Parcours à volaille
	Flèche désignant l'accès existant au terrain

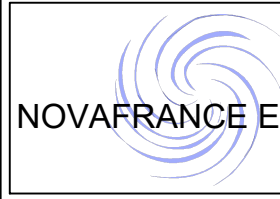


NOVAFRANCE Energy
Artéparc de Bachasson - Bât C
Rue de la carrière de Bachasson
13590 MEYREUIL
tél : 04.86.91.49.01
contactpc@novafranceenergy.com
www.novafranceenergy.fr

DATE	NOM	PHASE
14/04/2023	F.F	Création


Construction de 16 abris à volailles avec toiture équipée de modules photovoltaïques

Plan de masse

Echelle : 1:1750
Dossier : LALLOUE 44PQ043A100
Page : 01
Format : A3

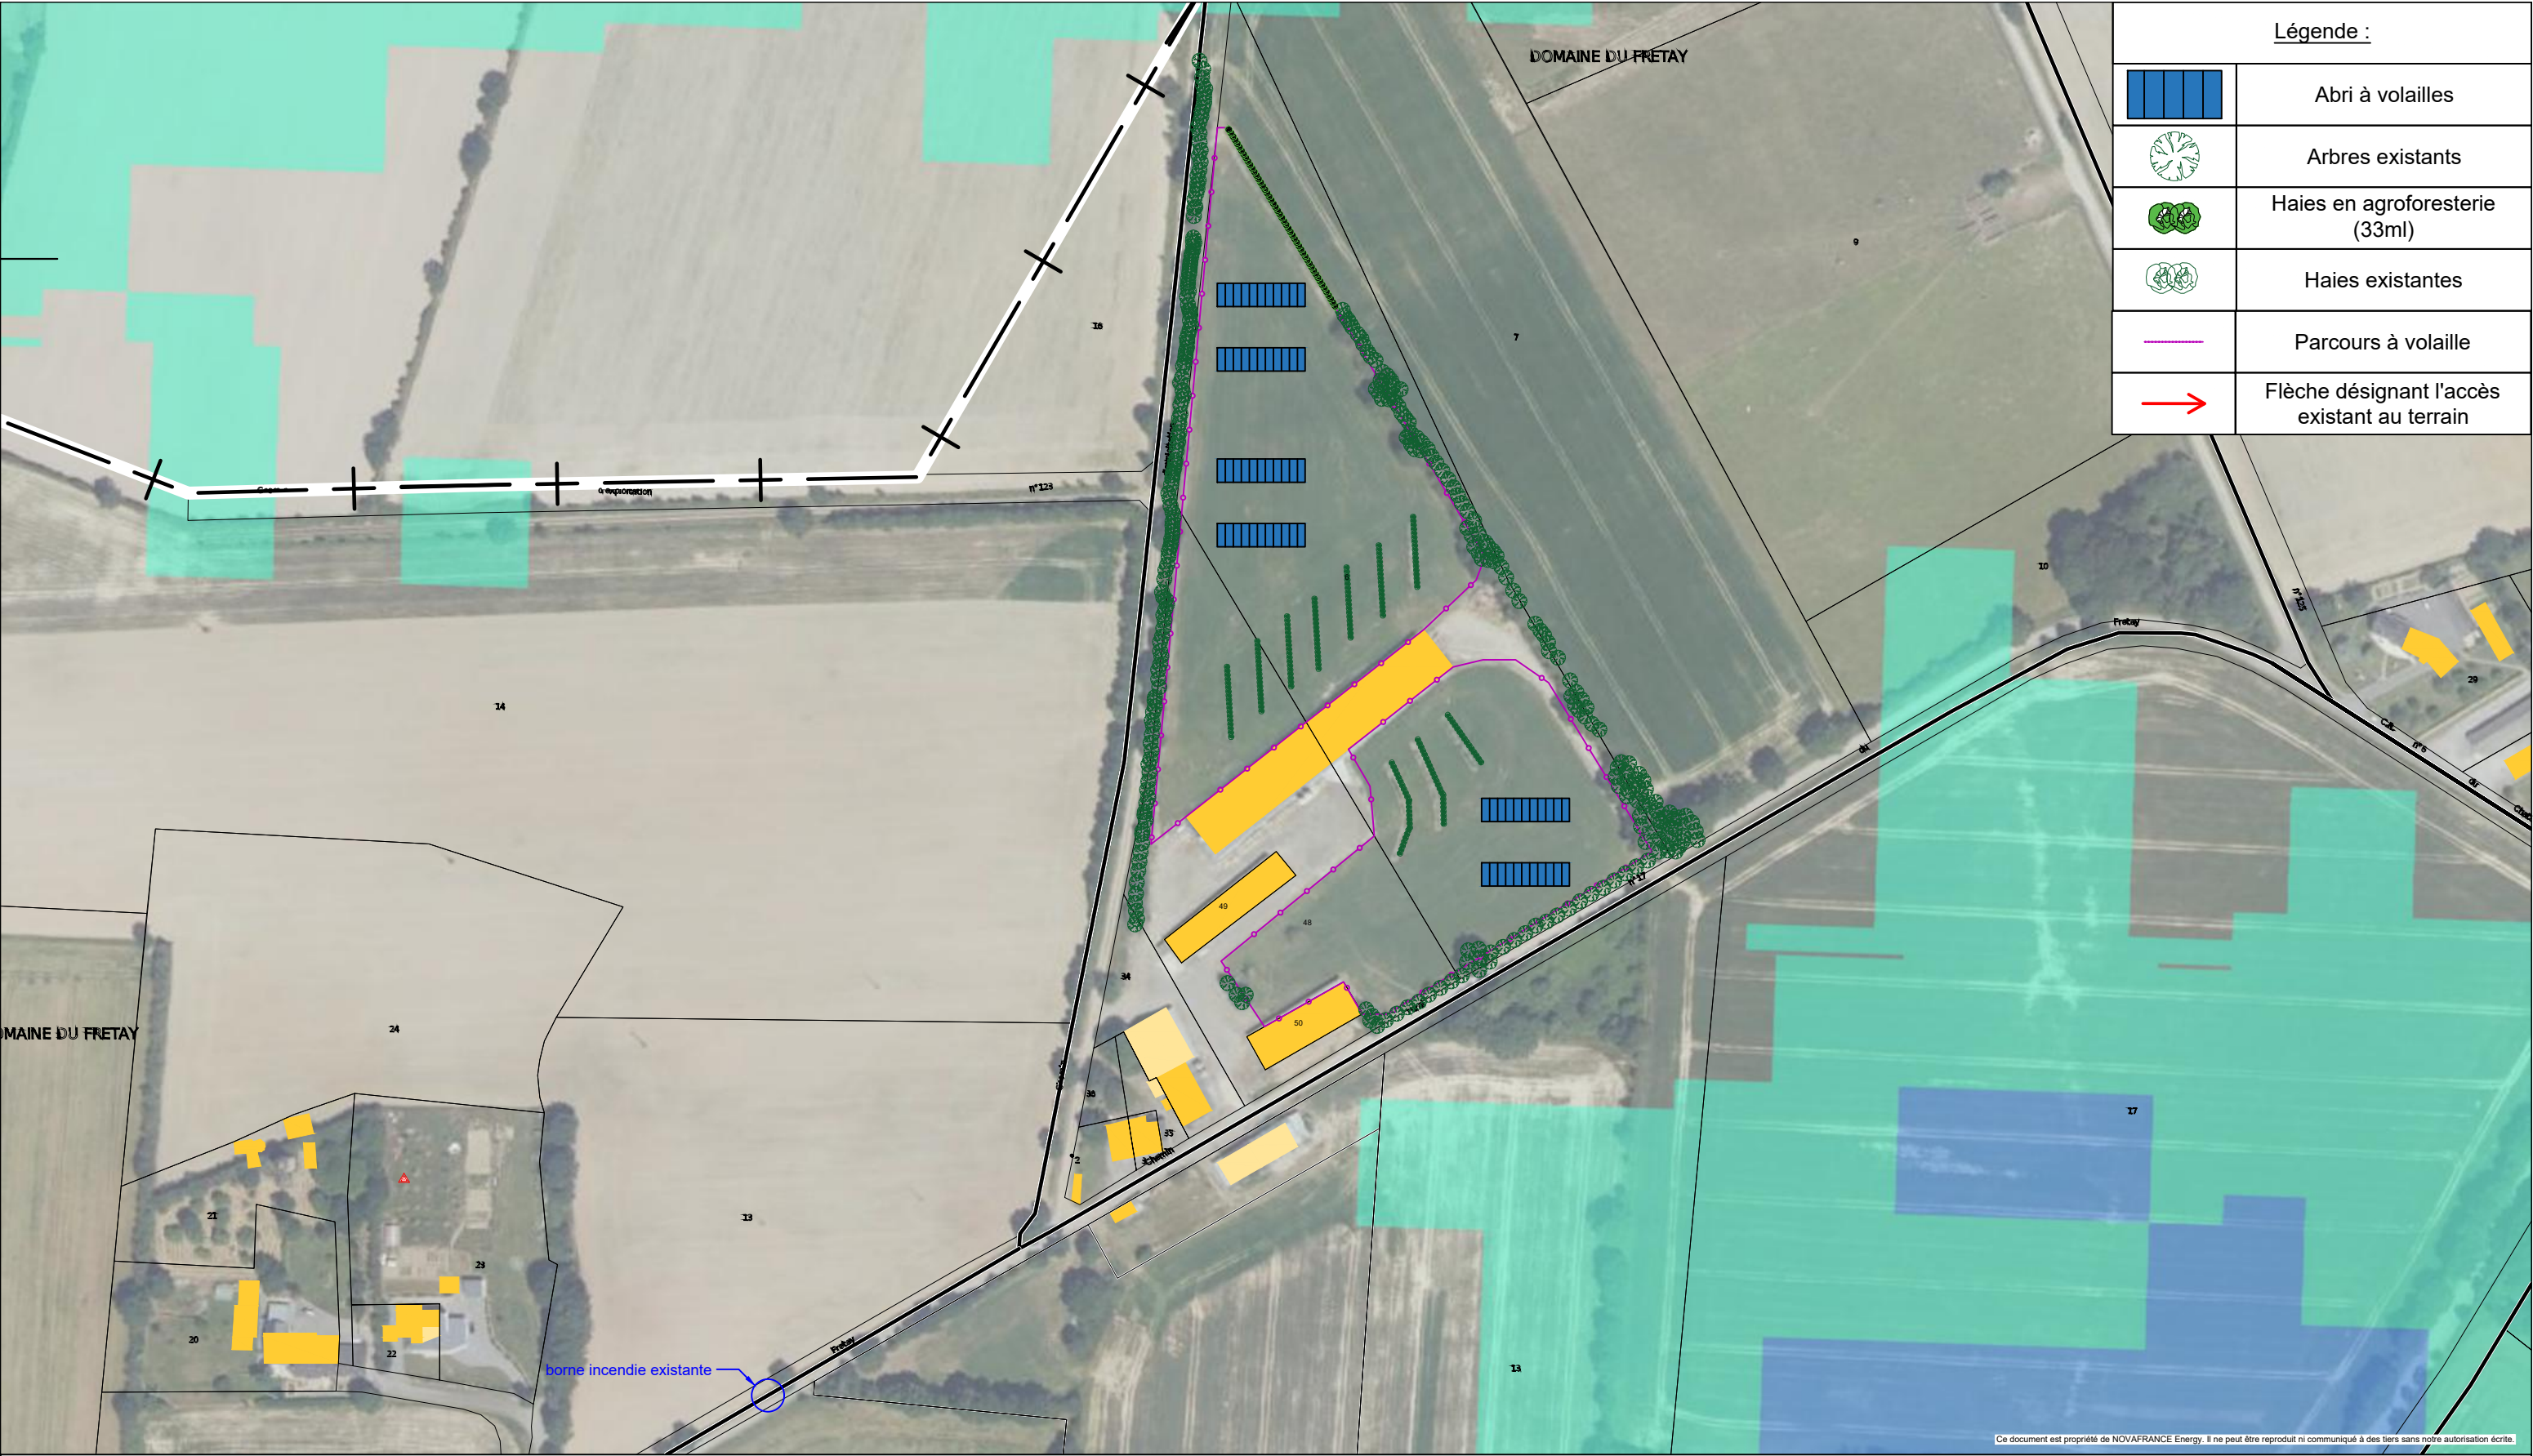

Légende :	
	Abri à volailles
	Arbres existants
	Haies en agroforesterie (33ml)
	Haies existantes
	Parcours à volaille
	Flèche désignant l'accès existant au terrain



NOVAFRANCE Energy
Arteparc de Bachasson - Bât C
Rue de la carrière de Bachasson
13590 MEYREUIL
tél : 04.86.91.49.01
contactpc@novafranceenergy.com
www.novafranceenergy.fr

DATE	NOM	PHASE
18/04/2023	F.F	Création

Construction de 6 abris à volailles avec toiture équipée de modules photovoltaïques

Plan de masse

Echelle : 1:2250
Dossier : LALLOUE 44PQ043A100
Page : 01
Format : A3