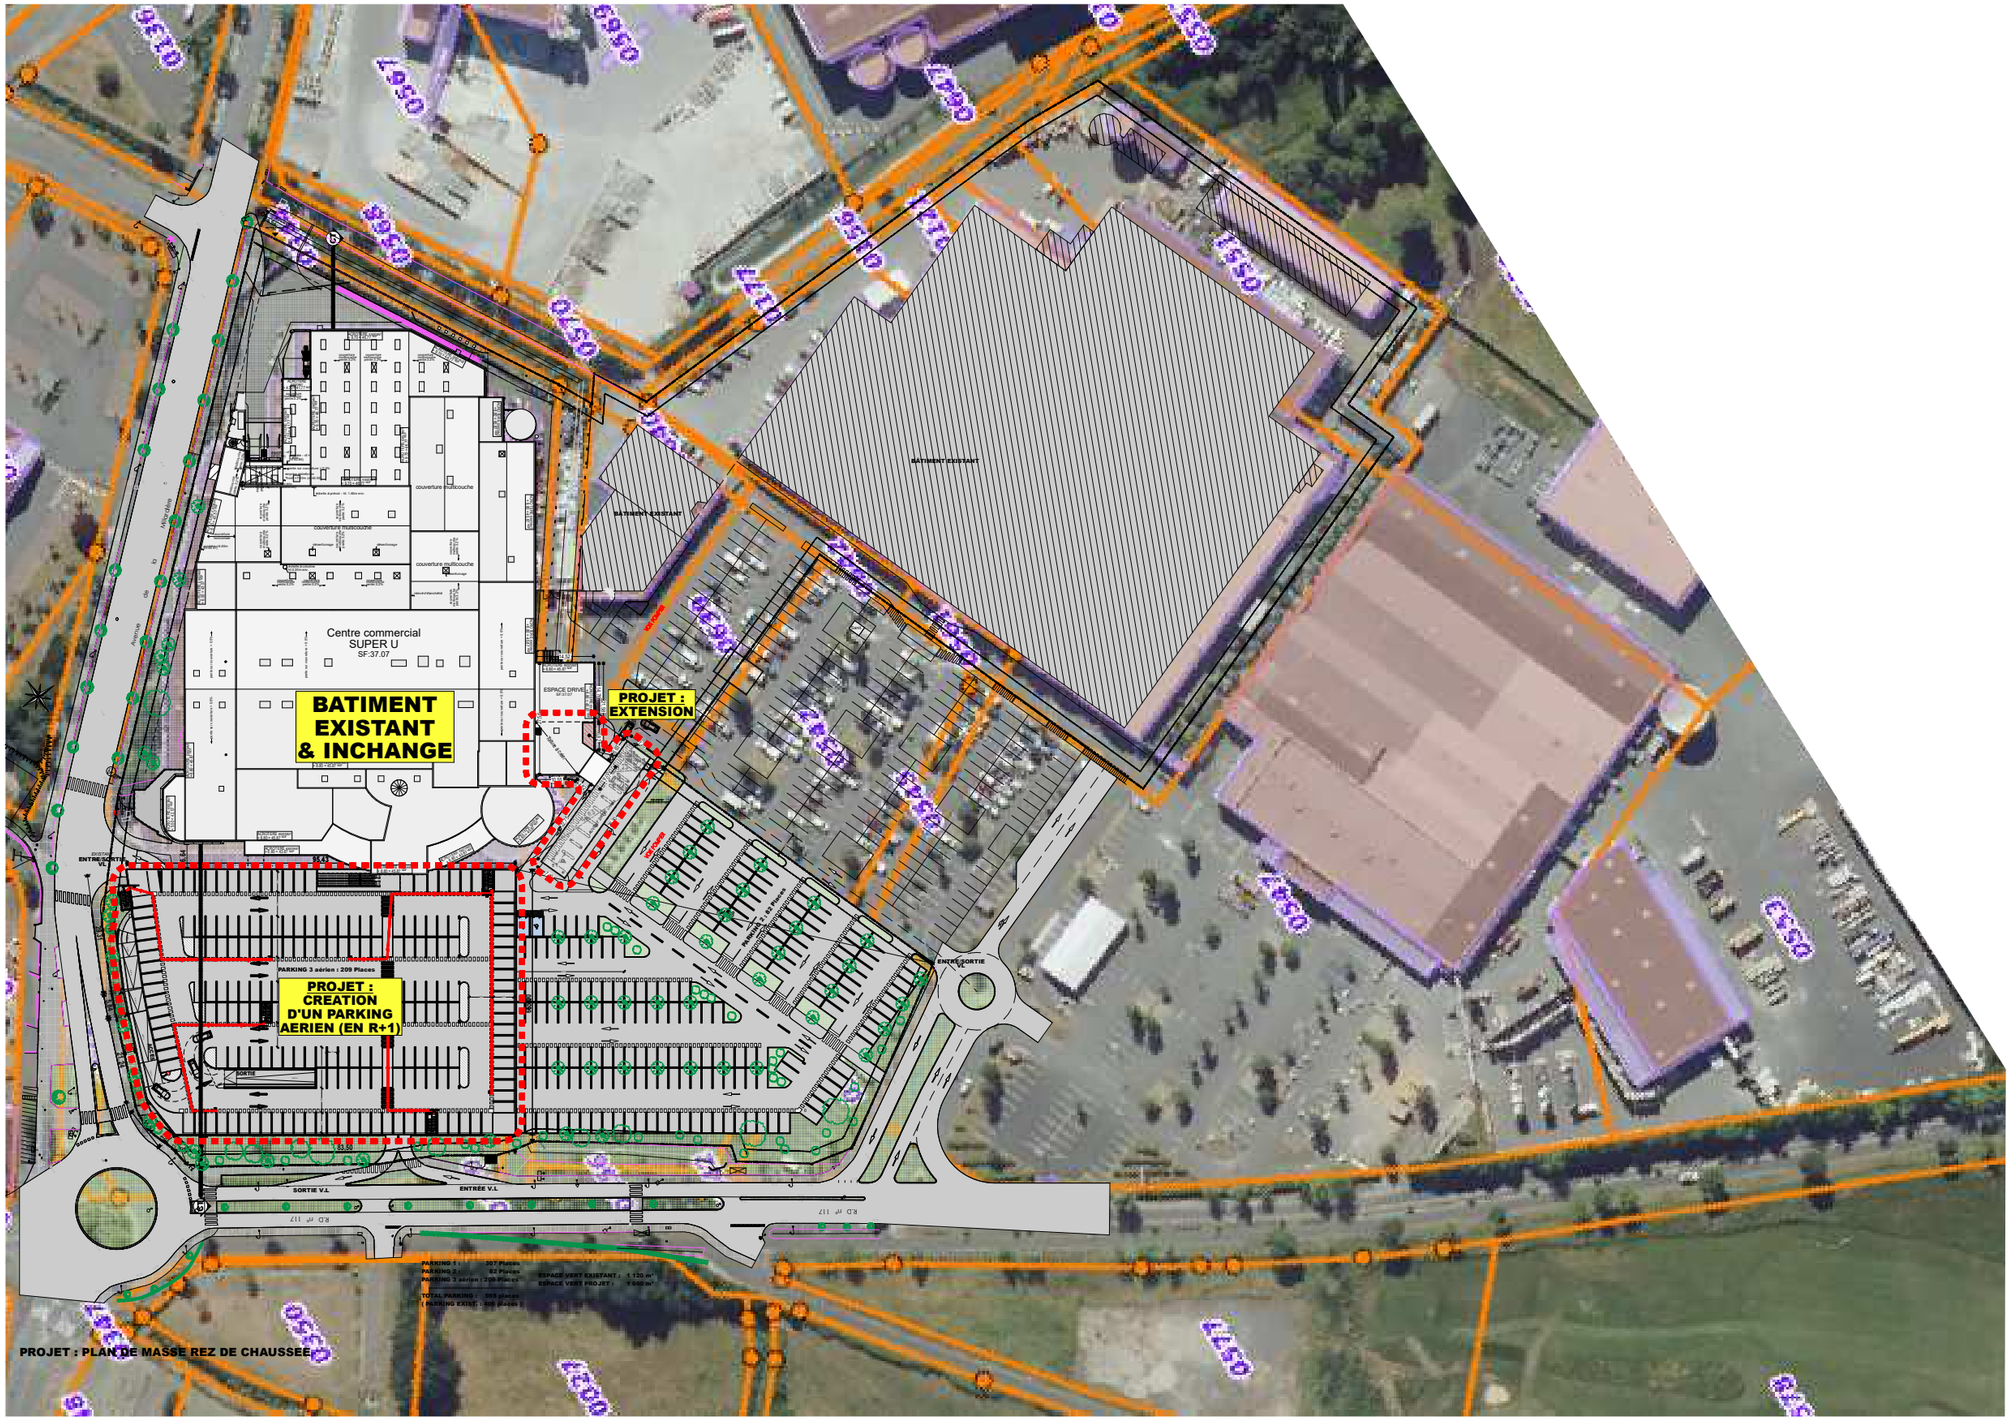

Ind.	Le :	Modifications	Par

SUPER U

2 avenue de la Millardière
49480 - Verrières-en-Anjou

COBI ENGINEERING
SIEGE SOCIAL : RUE CHARLES DE GAULLE 22100 LANVALLAY
AGENCE DE RENNES : 1 RUE LOUIS BRAILLE - 35136 SAINT-JACQUES-DE-LA-LANDE
TEL : 02-96-39-18-37 / FAX : 02-96-85-37-99
E-MAIL : contact@cobi-sa.com
www.cobi-sa.com

PLAN DE MASSE PROJET

REF. PIECE :	
4	***Cas par cas***
ECHELLE : 1:1500	DATE : 23/03/2022
20-178 G.V	

Dessiné avec ArchiCAD, ce plan est notre propriété exclusive et ne peut être communiqué, reproduit ou exécuté sans notre autorisation