


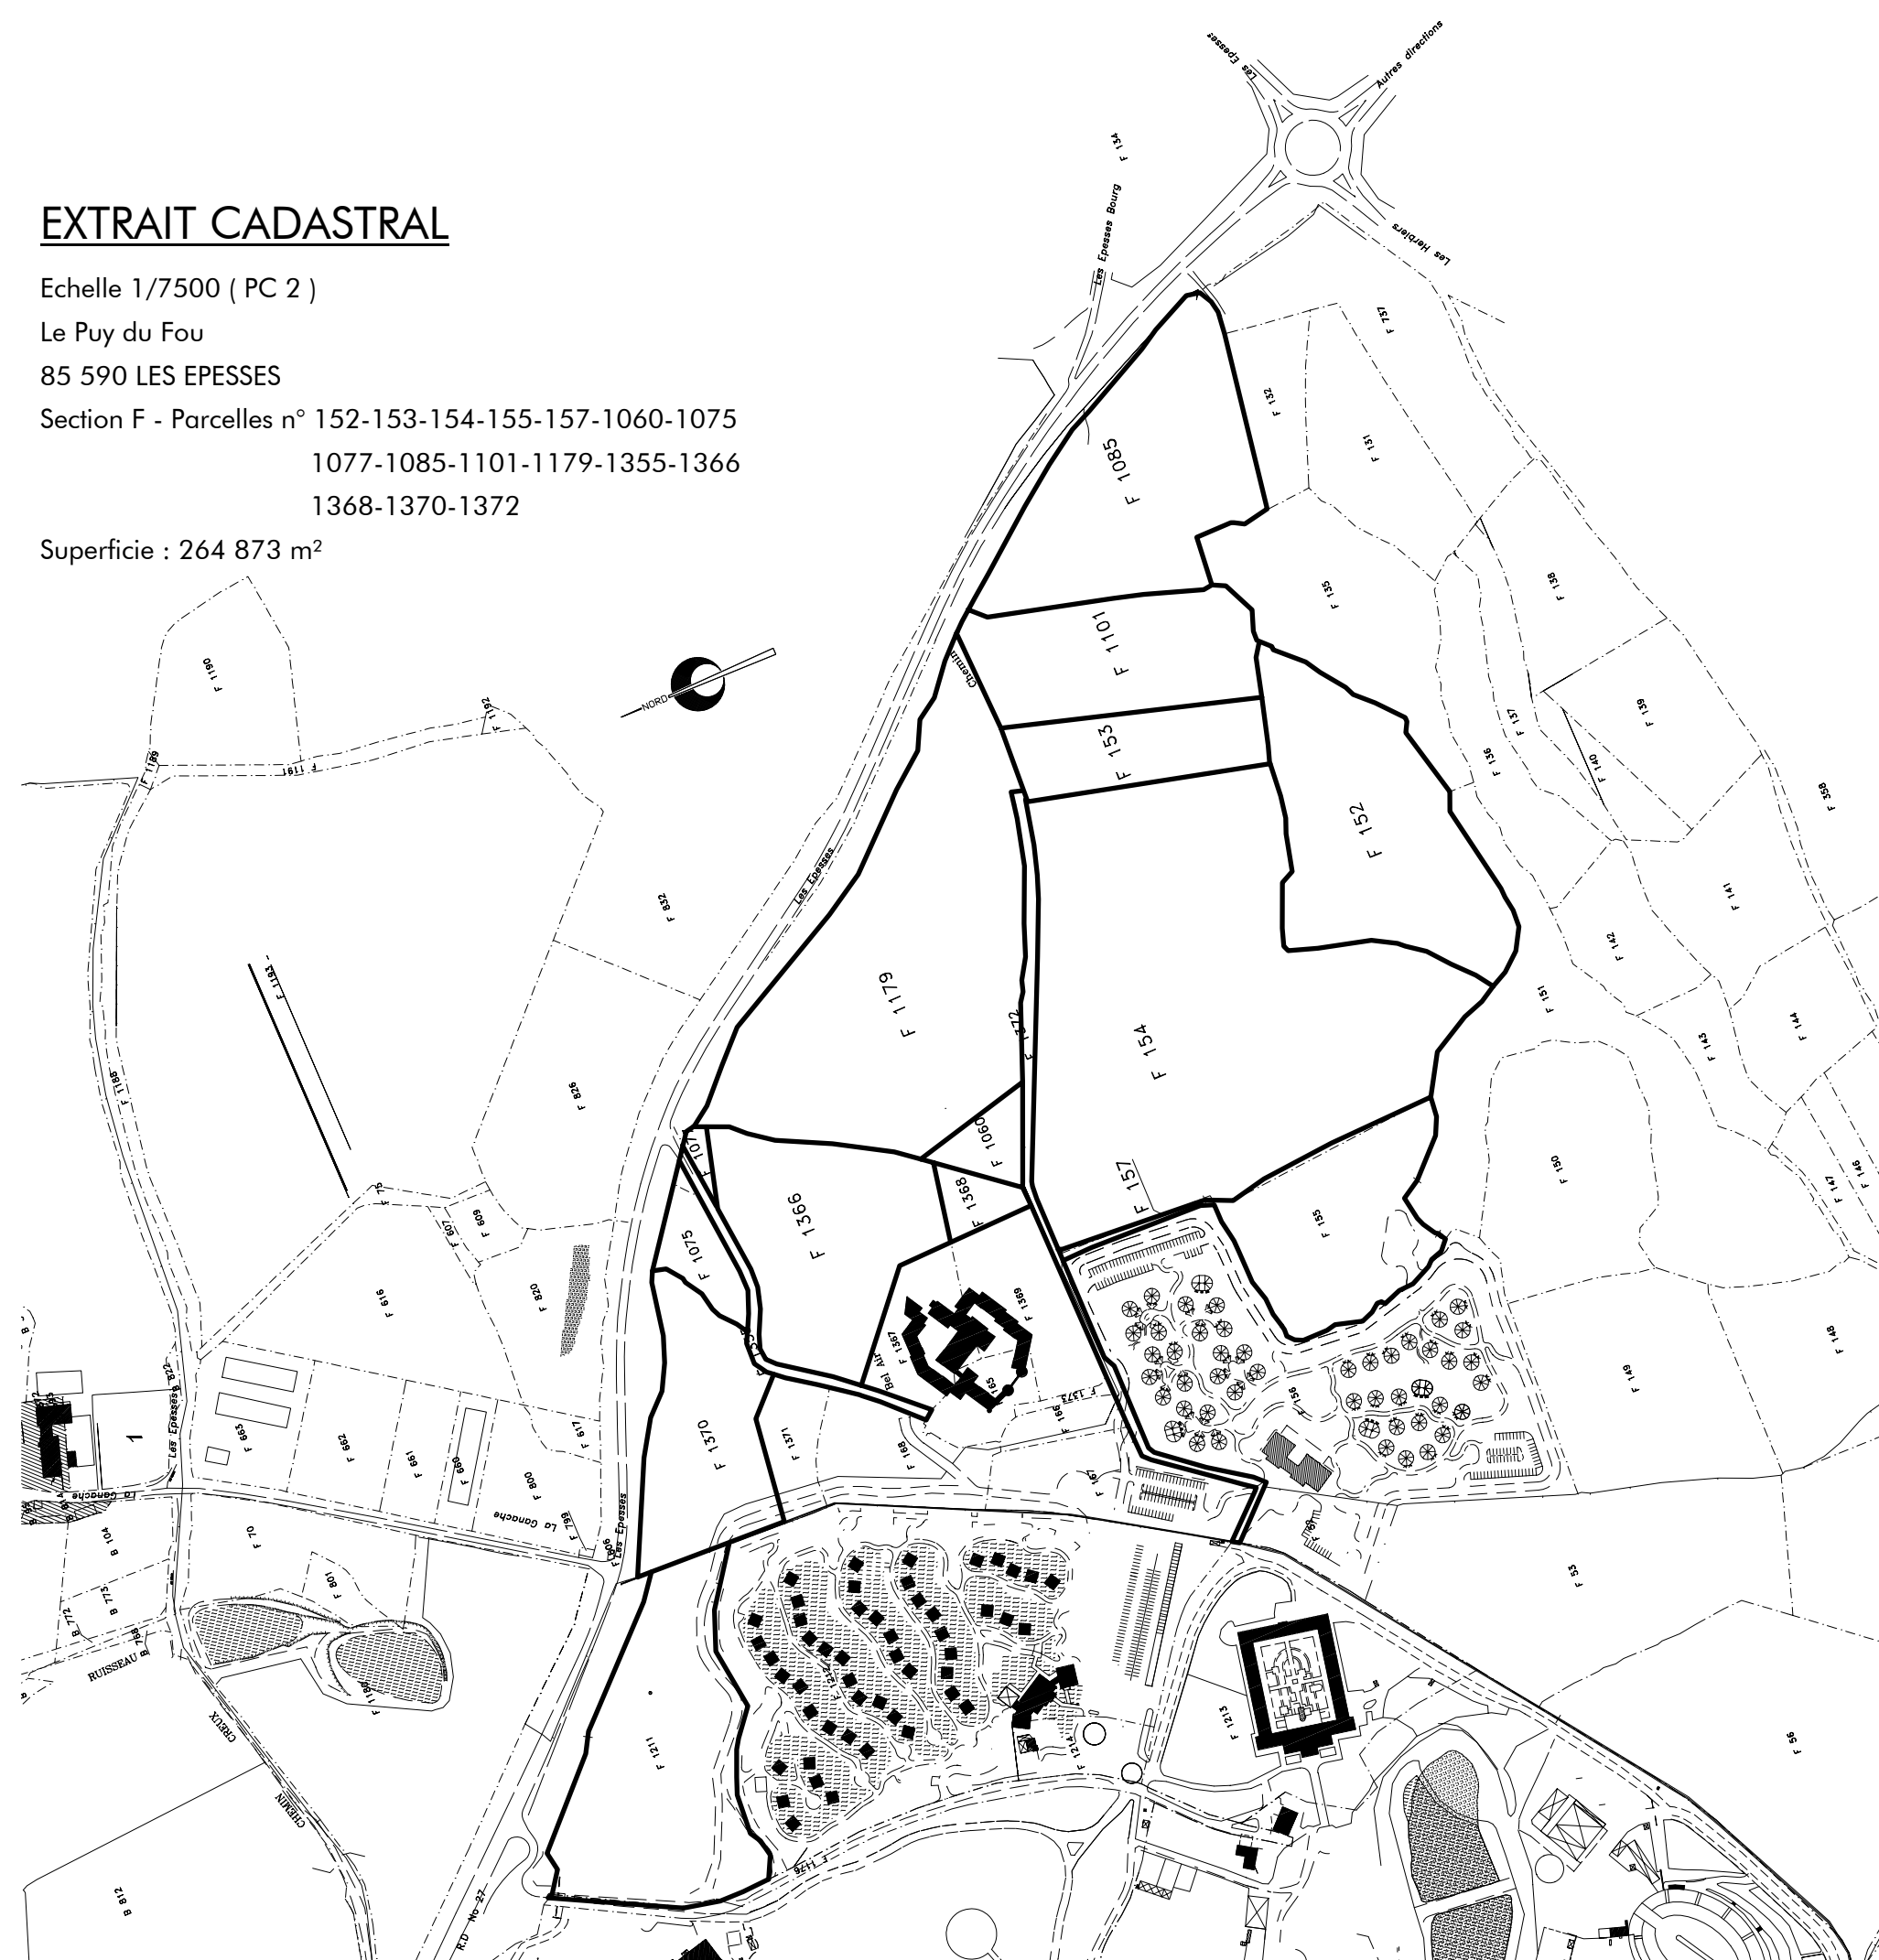



EXTRAIT CADASTRAL

Echelle 1/7500 (PC 2)
Le Puy du Fou
85 590 LES EPESES
Section F - Parcelles n° 152-153-154-155-157-1060-1075
1077-1085-1101-1179-1355-1366
1368-1370-1372
Superficie : 264 873 m²



EXTRAIT CADASTRAL

Echelle 1/7500 (PC 2)
Le Puy du Fou
85 590 LES EPESES

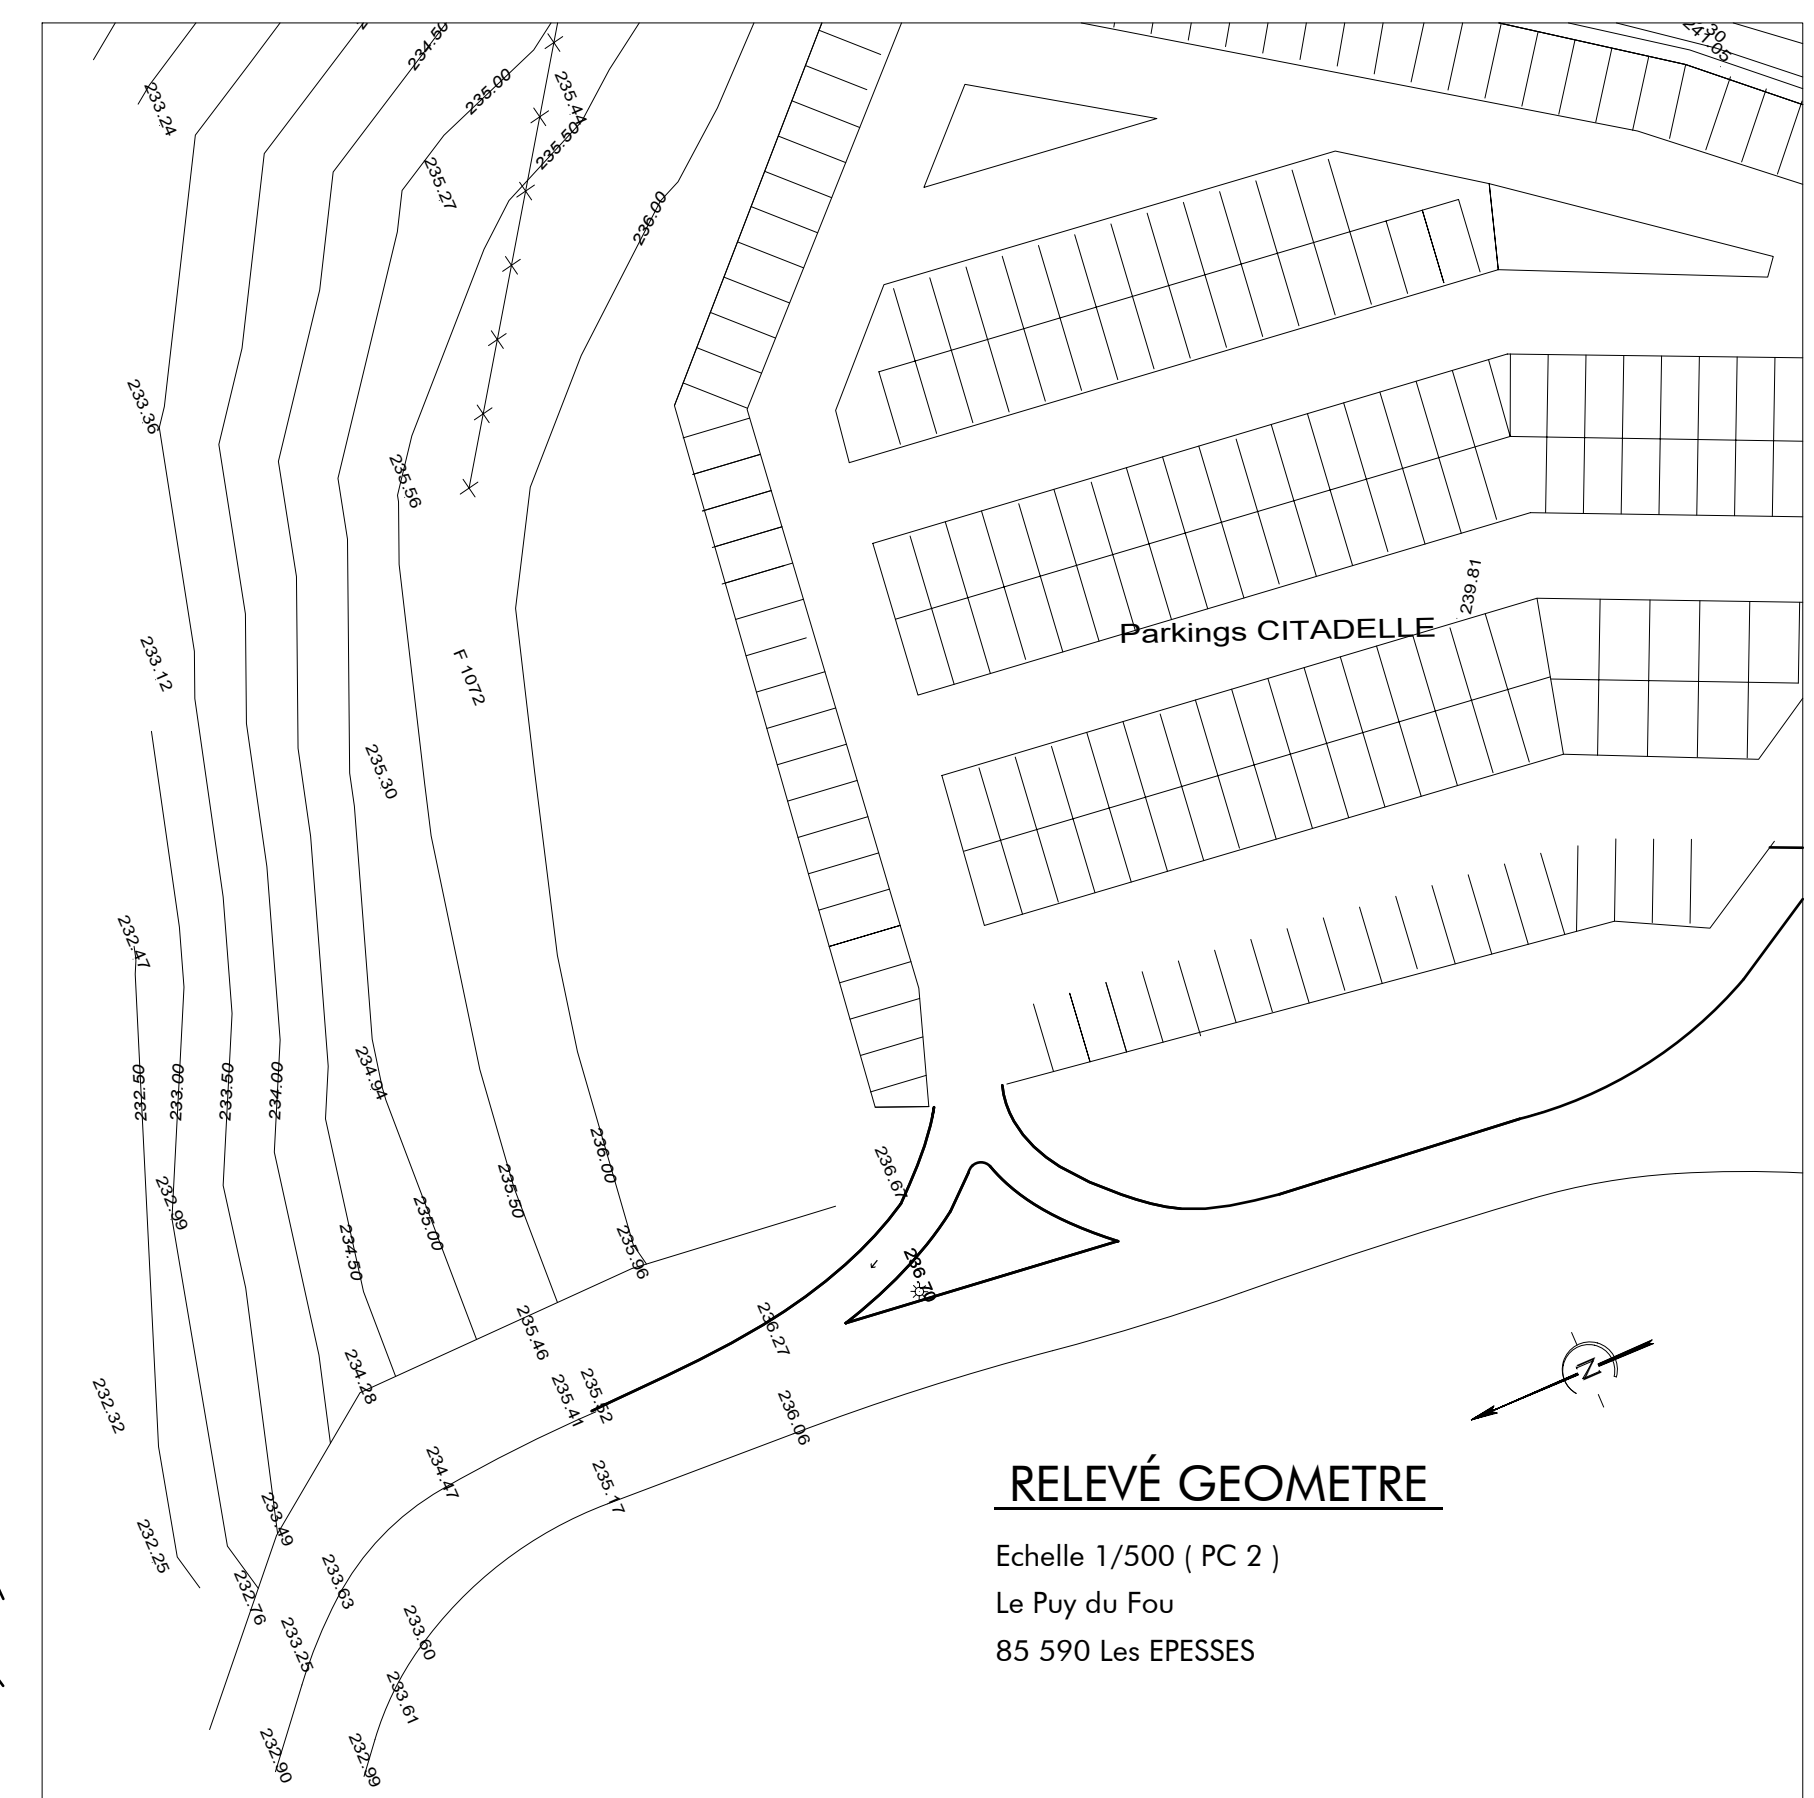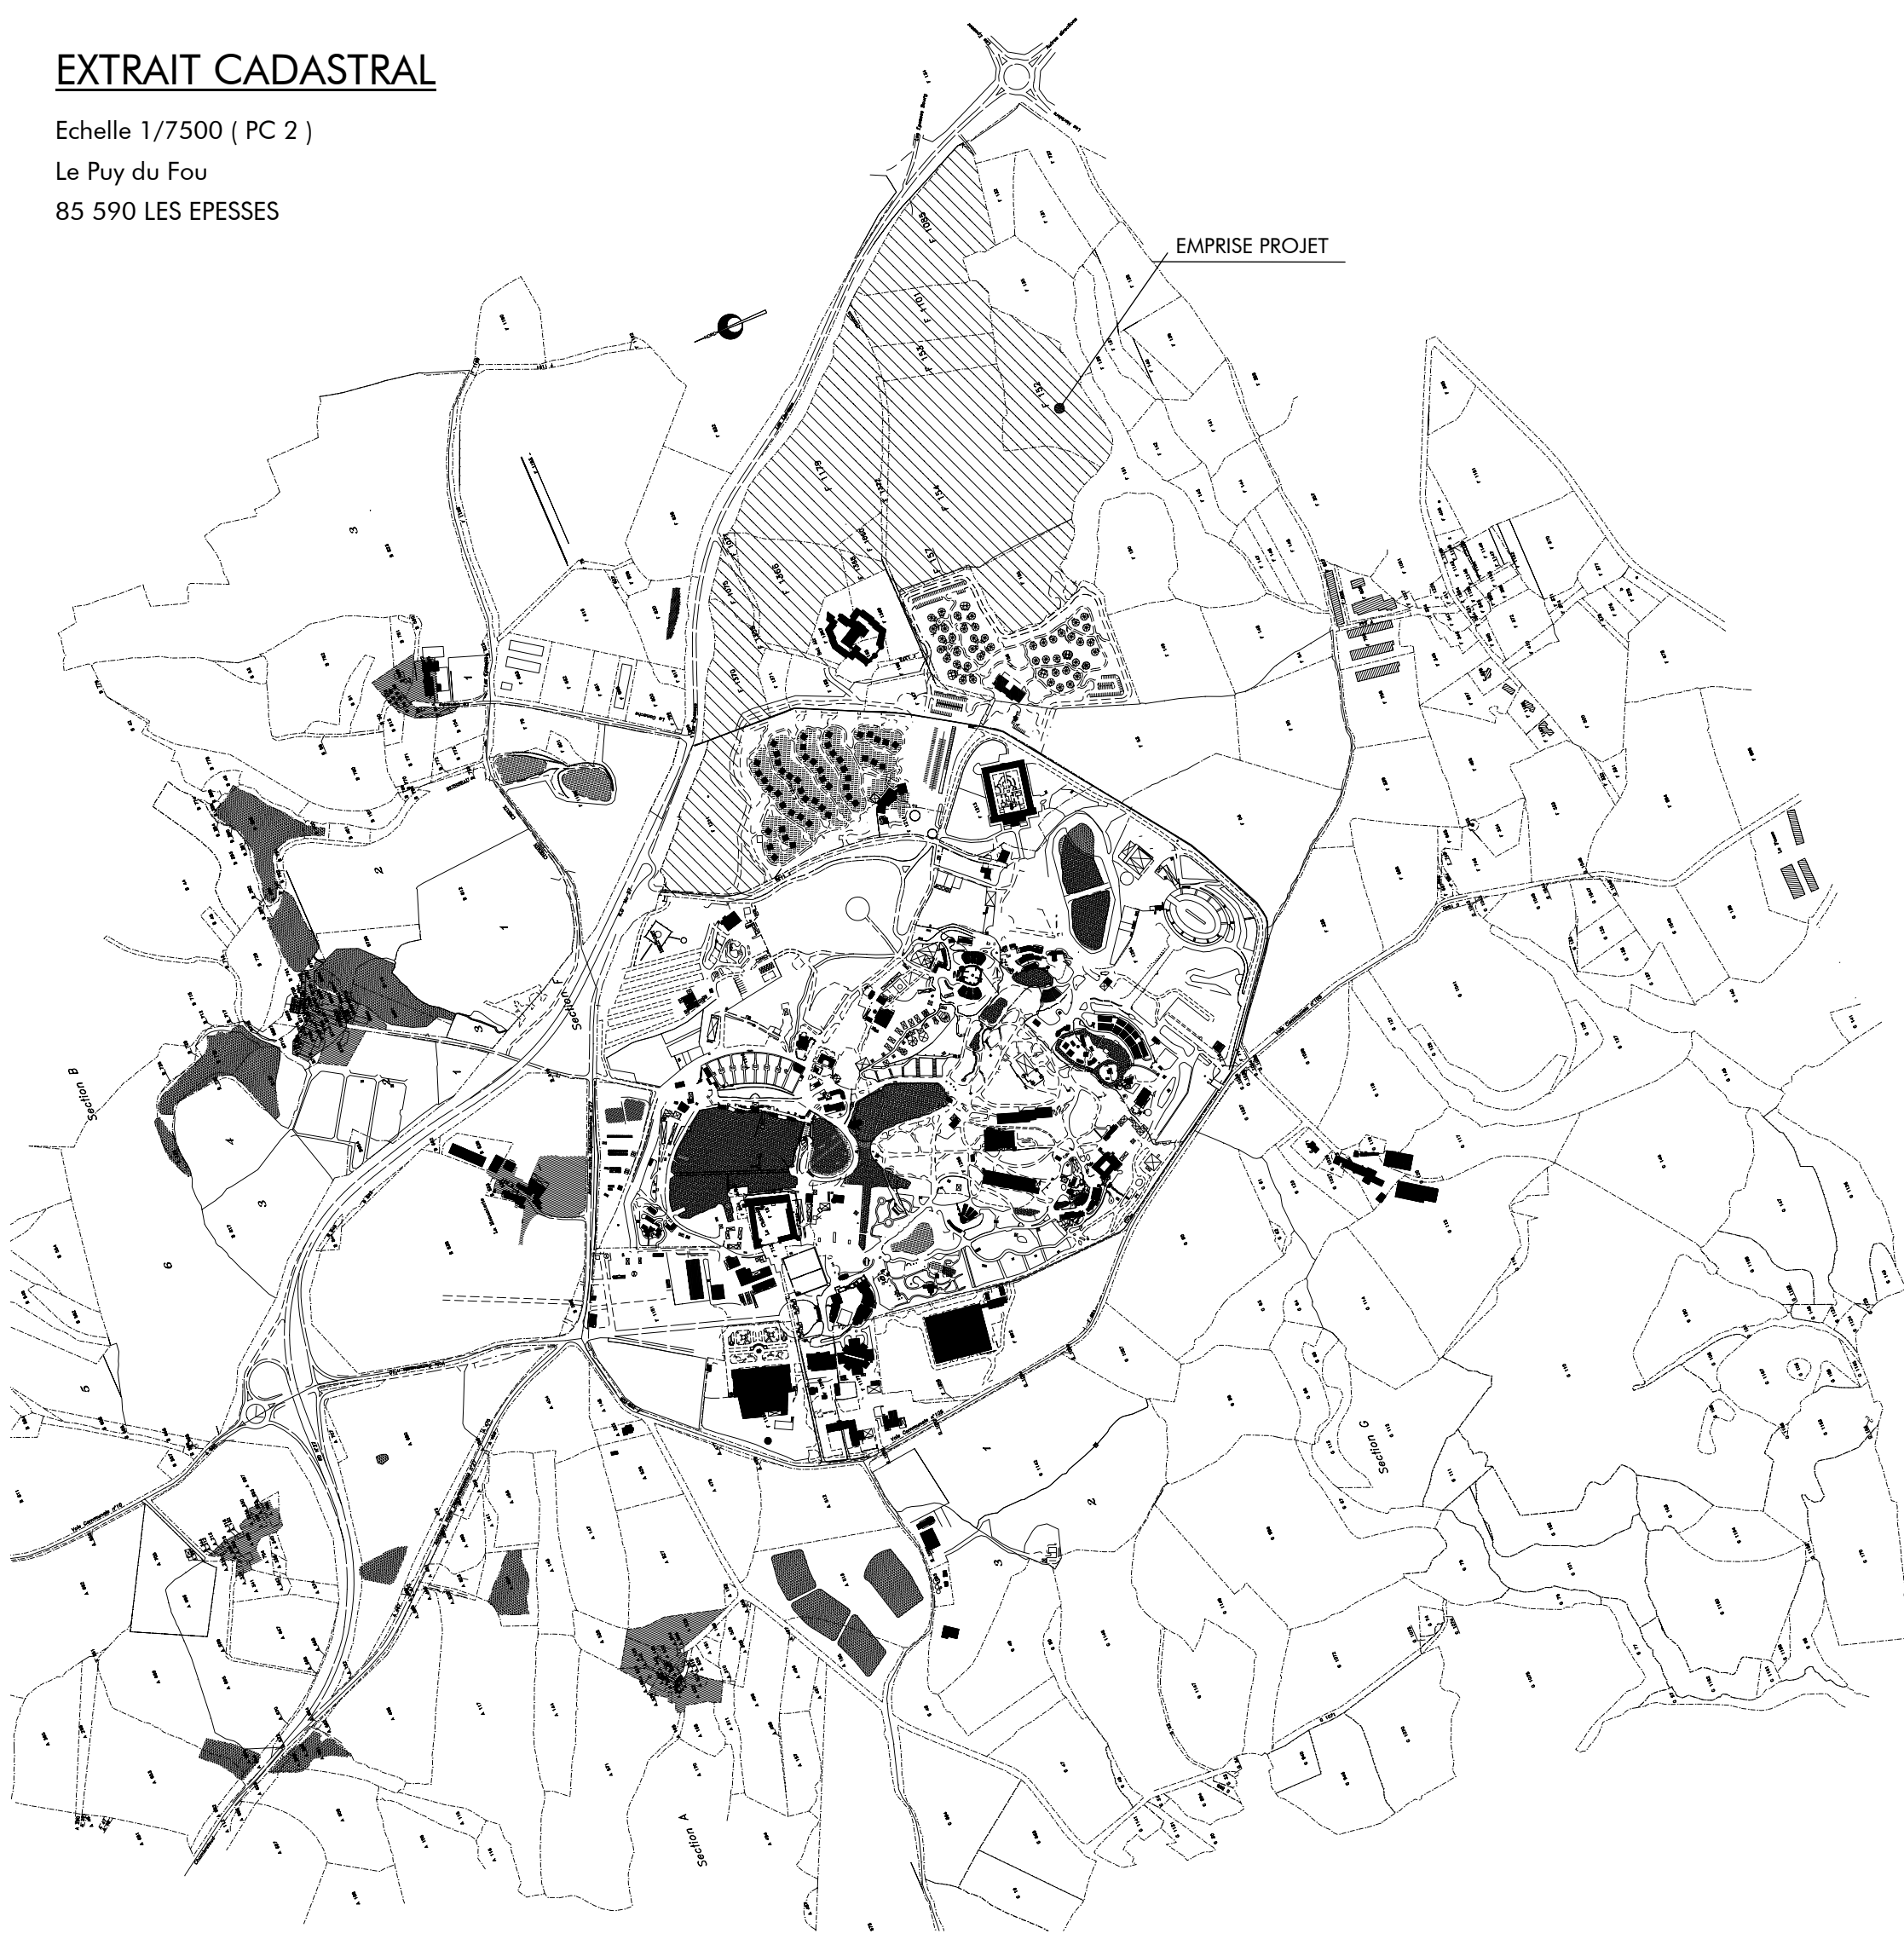

NOVATIO

STUDIO D'ARCHITECTURE

1, Chemin du Neveu
85000 LA ROCHE-SUR-YON
Tel: 02.52.00.20.44

Prise
PERMIS DE CONSTRUIRE
Nomenclature des pièces
Plan de situation
Plan de masse existant
Plan de construction

Plan
1/12

Date: 03/10/2018
Intitulé: Plan
Modifications

Dessiné: Yann GIBAUD

OPERATION

Construction d'un hébergement
Thématisé "MARLY"
Le Puy du Fou
85590 LES EPESES

MAÎTRE D'OUVRAGE

SCI Grand Parc Hébergement
représenté par M. CHATRY Marc
Le Manoir de Charette - Le Puy du Fou
85590 LES EPESES

PLAN DE SITUATION

Montagne-sur-Sèvre
LE PUY DU FOU
LEU DU PROJET
Les Epesses
Pouzauges
Nallaves
St Malo du Bois

Le Maître d'Ouvre
Le Maître d'Ouvrage

Propriété de la SAS D'ARCHITECTURE NOVATIO - Reproduction interdite sans autorisation expresse