



chemin rural n°365

ACCES

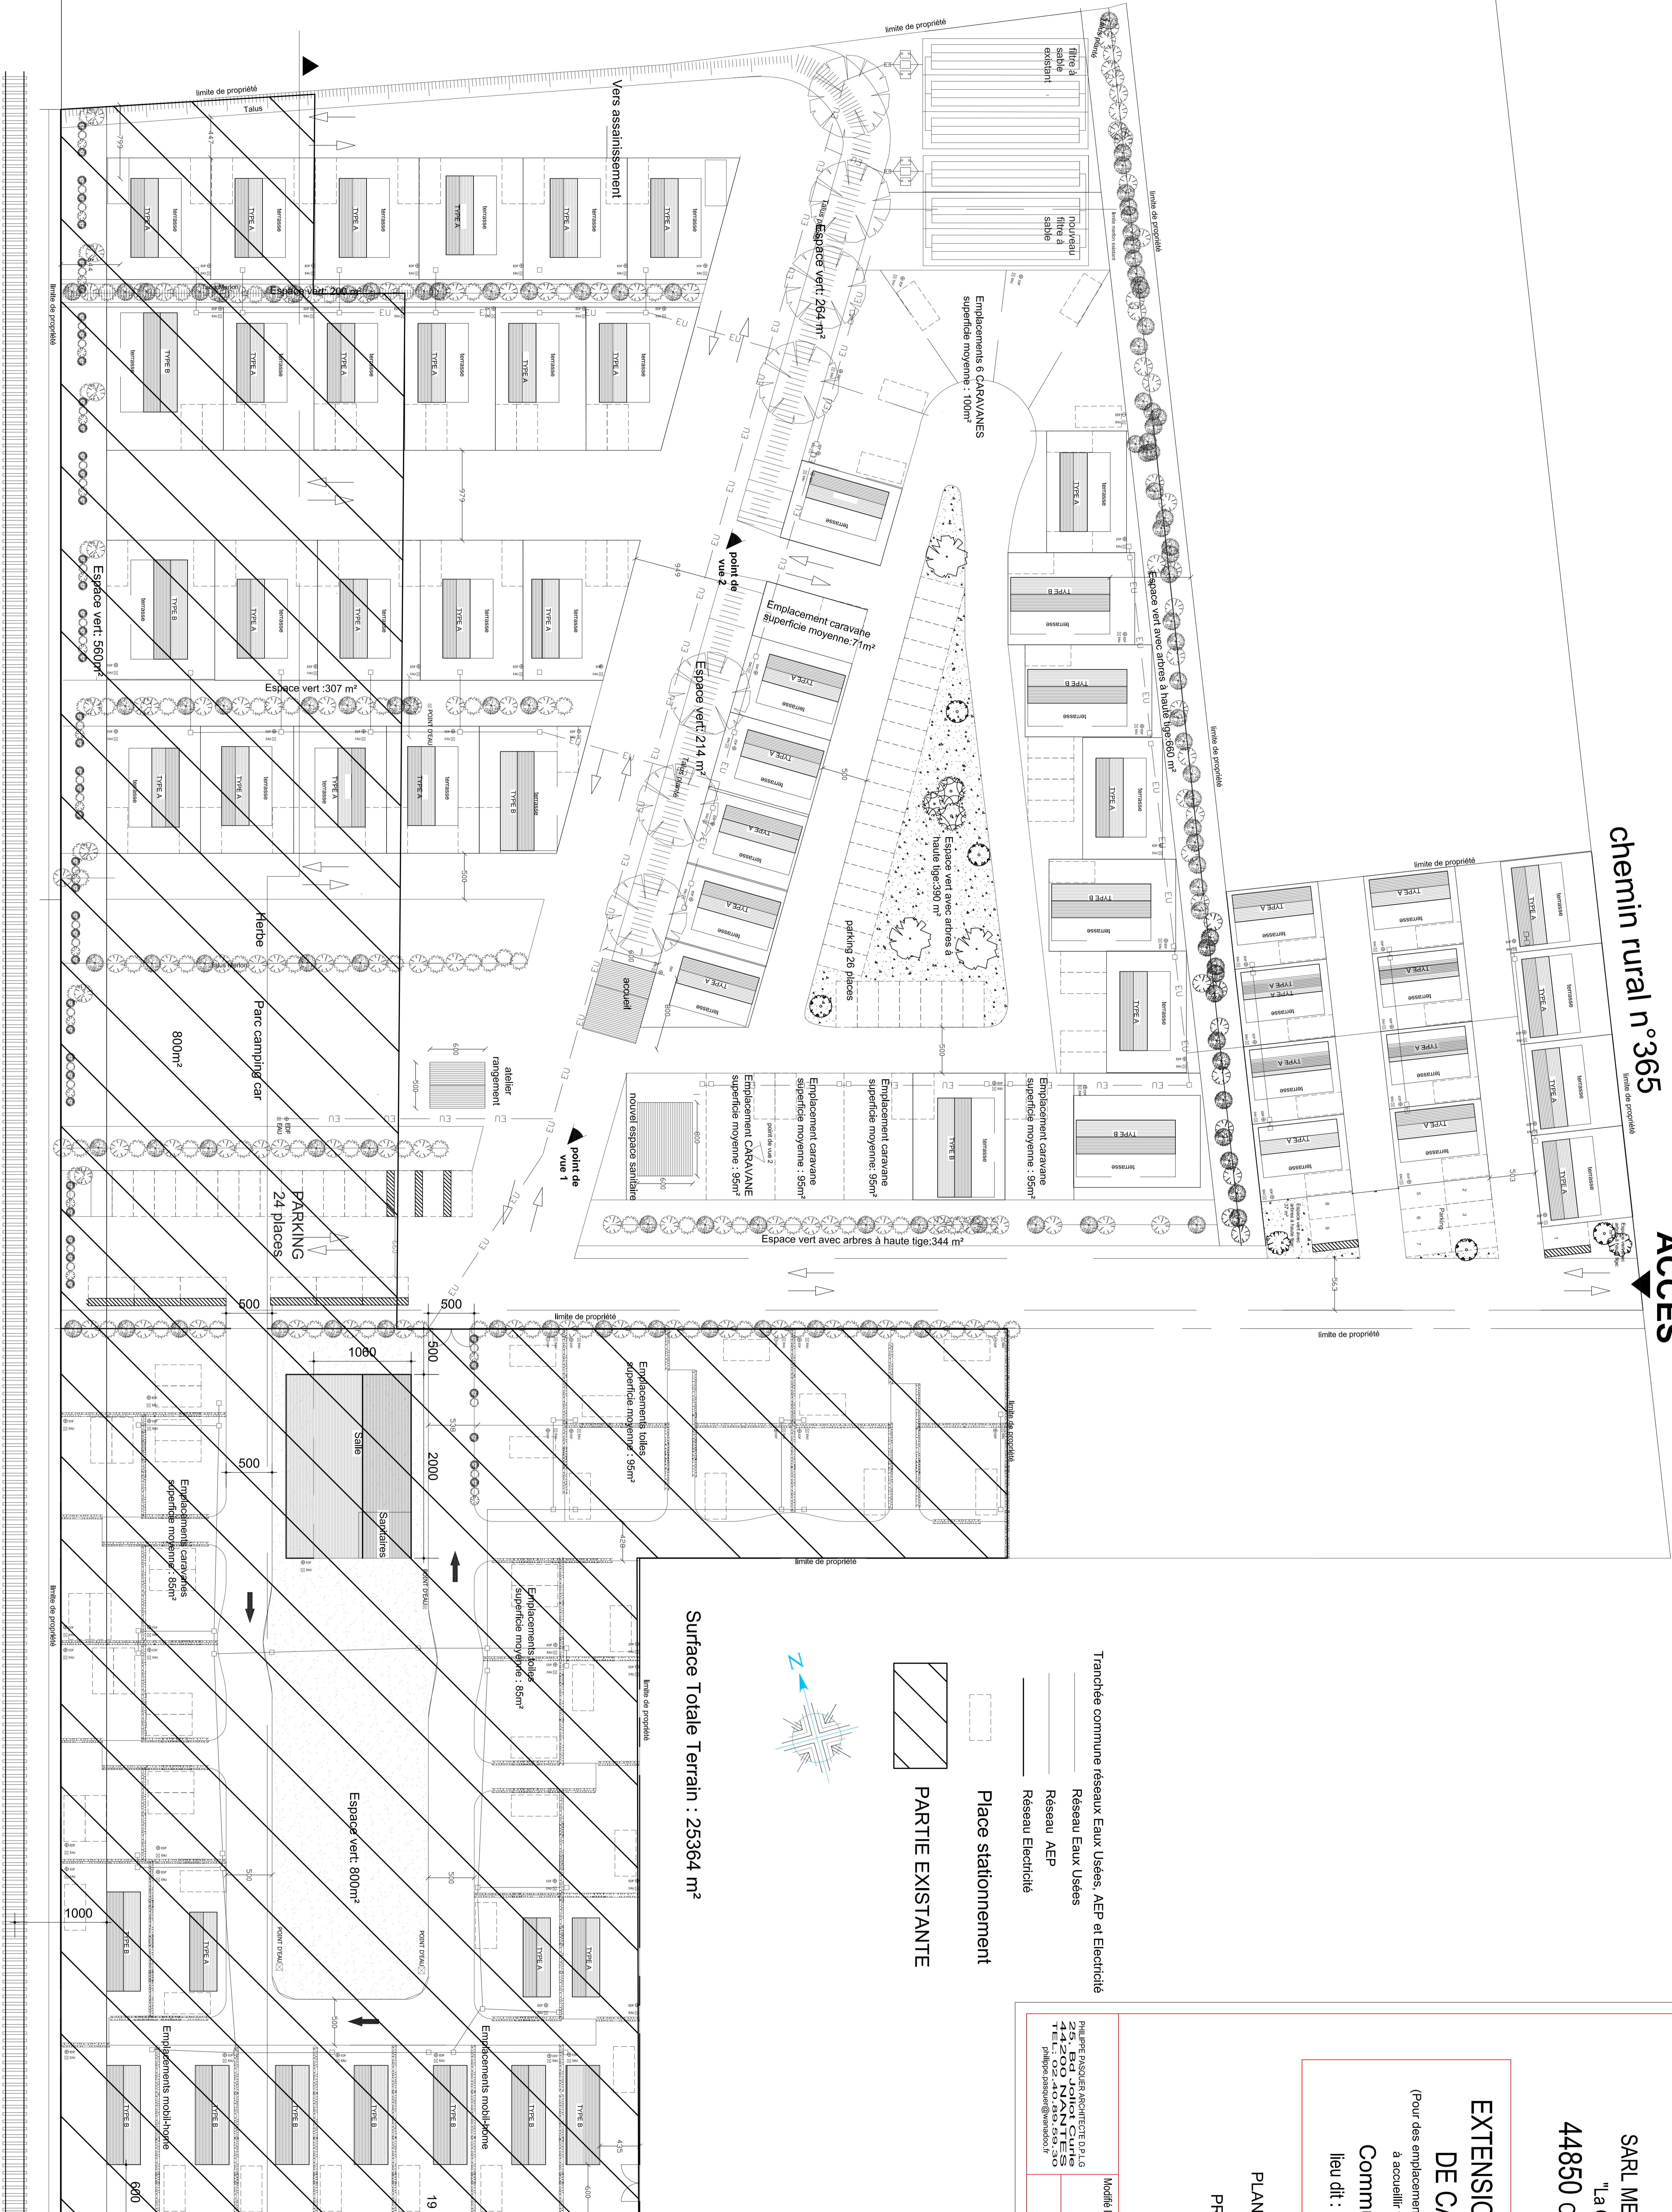

Surface Totale Terrain : 25364 m²

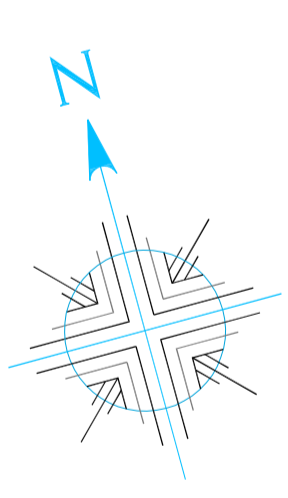

PARTIE EXISTANTE

Place stationnement


- Tranchée commune réseaux Eaux Usées, AEP et Electricité
- Réseau Eau Usées
 - Réseau Eau Usées
 - Réseau AEP
 - Réseau Electricité

Modèle n° :	Ech. : 1/250
PHILIPPE ROGIER ARCHITECTE D.P.L.G. 44200 NANTES Tél : 02 51 00 95 15 philippe.rogier@orange.fr	Date : 30/07/2013
P.A.	N° : 1,04

PLAN MASSE 1/250
PROFIL 1/250

**EXTENSION DU TERRAIN
DE CAMPING** **
(Pour des emplacements de type "grand confort" destinés à accueillir tous types de matériels)
Commune de LIGNE
lieu dit : "La Chapeauillère"

SARL MENET LEFALHER
"La Chapeauillère"
44850 Commune de LIGNE

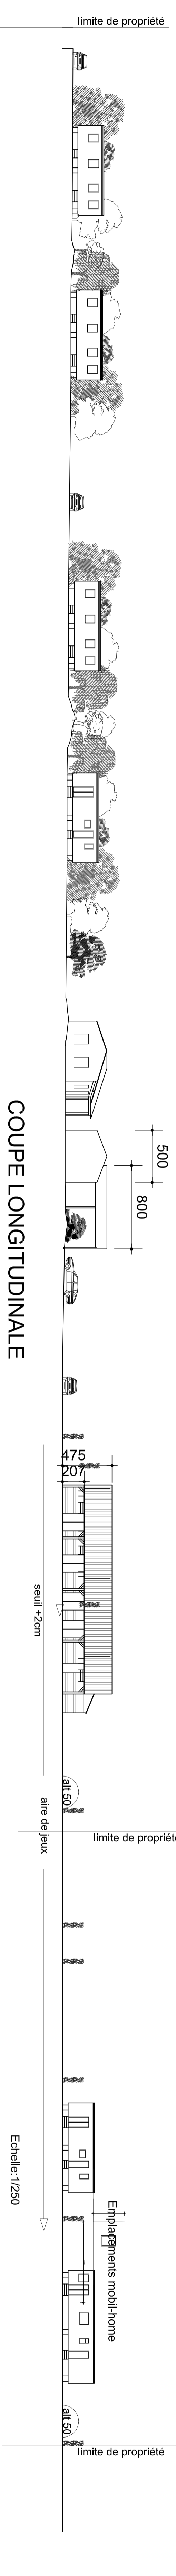

COUPE LONGITUDINALE

Echelle: 1/250