


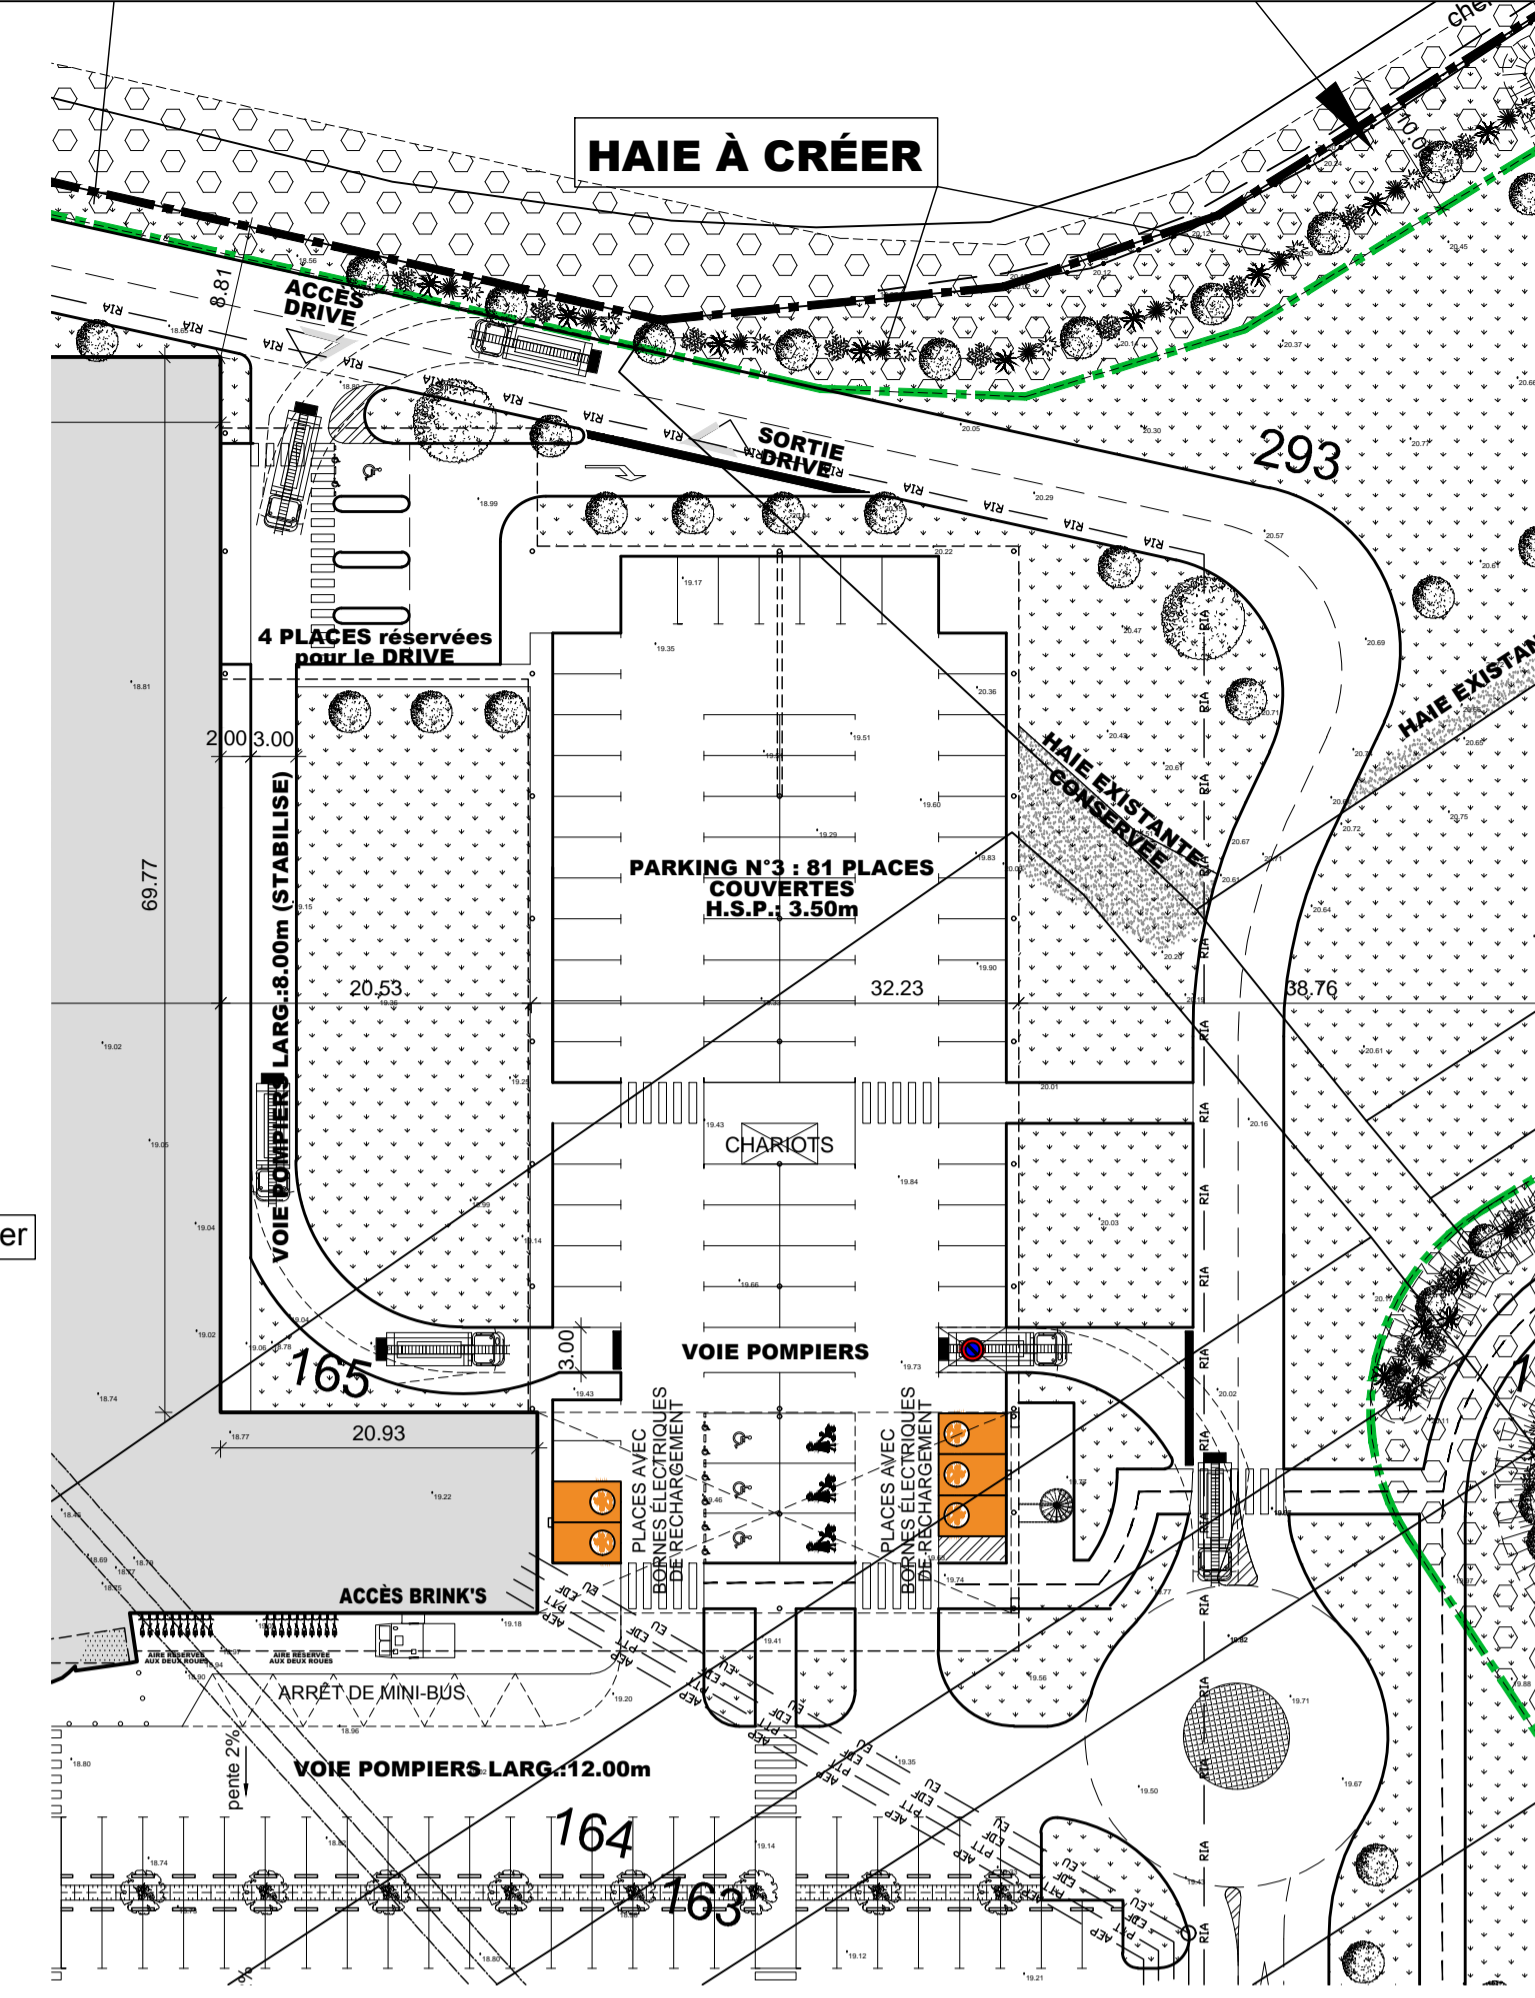

VISUEL DU PARKING SOUS AUVENT



**SIGNALÉTIQUE D'UNE PLACE ACCESSIBLE AUX P.M.R. ECHELLE: 1/100**

LE REVÈTEMENT DU CHEMINEMENT ACCESSIBLE PRÉSENTE UN CONTRASTE VISUEL ET TACTILE PAR RAPPORT À L'ENVIRONNEMENT

LE SOL OU REVÈTEMENT DE SOL DU CHEMINEMENT SERA NON MEUBLE, NON GLISSANT, NON RÉFLECTISSANT ET SANS OBSTACLE À LA ROUE

CHEMINEMENT VERTICAL PETITES ONDES ET SANS RESSAUT MIS EN ŒUVRE DE FAÇON À ÉVITER LA STAGNATION D'EAU

LE DISPOSITIF D'ÉCLAIRAGE ARTIFICIEL CHOISI PERMETTRA D'ASSURER DES VALEURS D'ÉCLAIREMENT MESURÉES AU SOL D'AU MOINS 20 LUX EN TOUT POINT DU CHEMINEMENT

1.40 m LARGUEUR MINIMALE LIBRE DE TOUT OBSTACLE DU CHEMINEMENT

**SCHEMA V.R.D. ECHELLE: 1/20**

CHEMINEMENT PIÉTONS ET VÉLOS INTÉGRÉ DANS TALUS PLANTÉ

**TOTAL DES PARKINGS : 375 PLACES**

**DONT**

- 4 places DRIVE
- 13 places P.M.R.
- 6 places JEUNES MAMANS
- 5 places VOITURES ÉLEC.
- 22 places CO-VOITURAGE

**E.Leclerc**

**boizanne inside**

R.D. 758  
44 680 - SAINTE PAZANNE

Antoine MASSINON  
ARCHITECTE  
146E route de Lorient - Rennes  
02 99 84 67 12  
contact@antoinemassinon.fr

A 14.09.2015 MISE À JOUR DE LA VOIE POMPIERS, POTEAUX ET BACHE INCENDIE ET ALTIMÉTRIE DU M.G.  
IND. Le. Modifications

**COBI**  
CONSEILS EN ARCHITECTURE

**PLAN DE MASSE PROJET**

**DEMANDE DE PERMIS DE CONSTRUIRE**

PC 2-39-40 Pièces 4&7

A. MASSINON  
ARCHITECTE  
146E, route de Lorient  
35 000 RENNES Cedex  
Tél: 02 99 84 67 12  
contact@antoinemassinon.fr

Le: 30/07/2015  
Ech: 1/500  
N°: 11-211 & 12-125

Ce plan est notre propriété exclusive et ne peut être communiqué, reproduit ou exécuté sans notre autorisation.