

# Déconstruction/reconstruction de serres en verres


adresse : La Pommeraié - 44 270 MACHECOUL-SAINT-MEME

MAITRE D'OUVRAGE : SC GROUPEMENT MARAICHER DE LA HAUTE POMMERAIE


adresse : La Pommeraié - 44 270 MACHECOUL-SAINT-MEME

PHASE : PC

le 20 février 2017

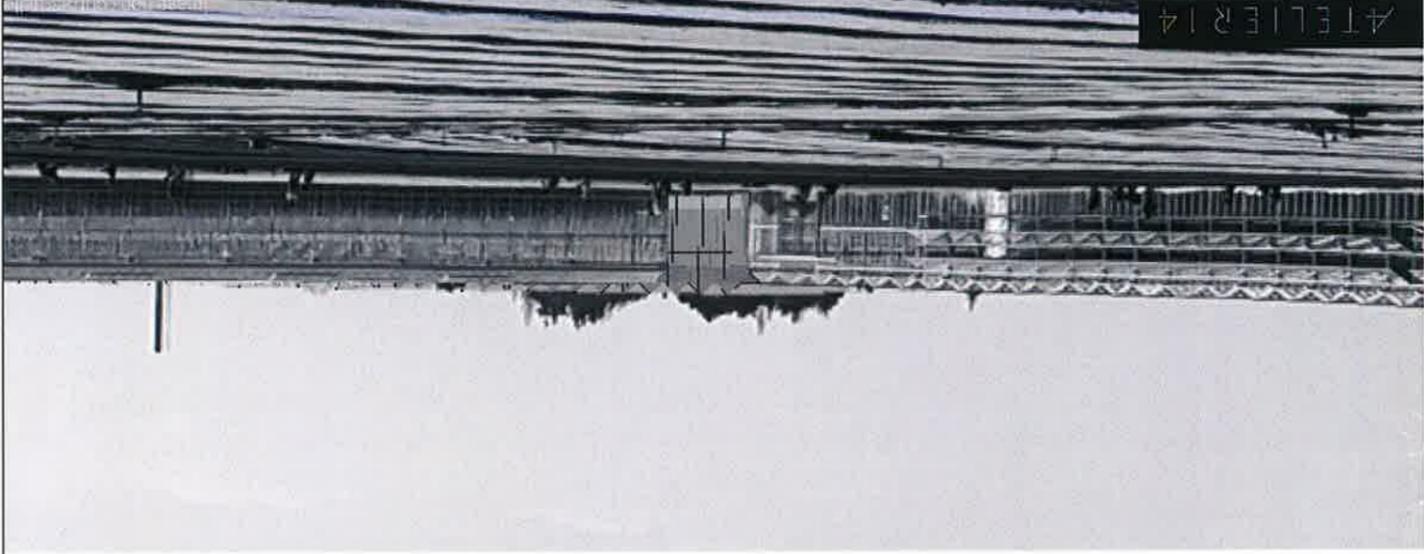

Page 1:	page de garde
Page 2:	PC 1 - plan de situation
Page 3:	PC 2 - plan de masse
Page 4:	PC 3 - profil terrain
	PC 5 - façades
	PC 5 - plan des serres
Page 5:	coupe de principe
	PC 4 - notice descriptive
	PC 6 - insertion du projet
	PC 7 / 8 - photos dans l'environnement proche et lointain
Page 6:	A 1 - plan de masse des démolitions
	A 2 - photographie des démolitions
Page 7:	plan et façades des démolitions

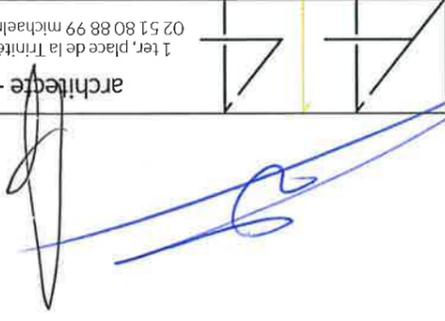

maître d'ouvrage - SC GROUPEMENT  
MARAICHER DE LA HAUTE POMMERAIE  
La Pommeraié - 44 270 MACHECOUL-SAINT-MEME

20 février 2017

page de garde - sommaire

n°plan


1

Déconstruction/reconstruction de serres en verres  
La Pommeraié - 44 270 MACHECOUL-SAINT-MEME


phase  
PC

architecte - Atelier 14

1 ter, place de la Trinité - 44190 CLISSON  
02 51 80 88 99 michaelneau@atelier-14.org

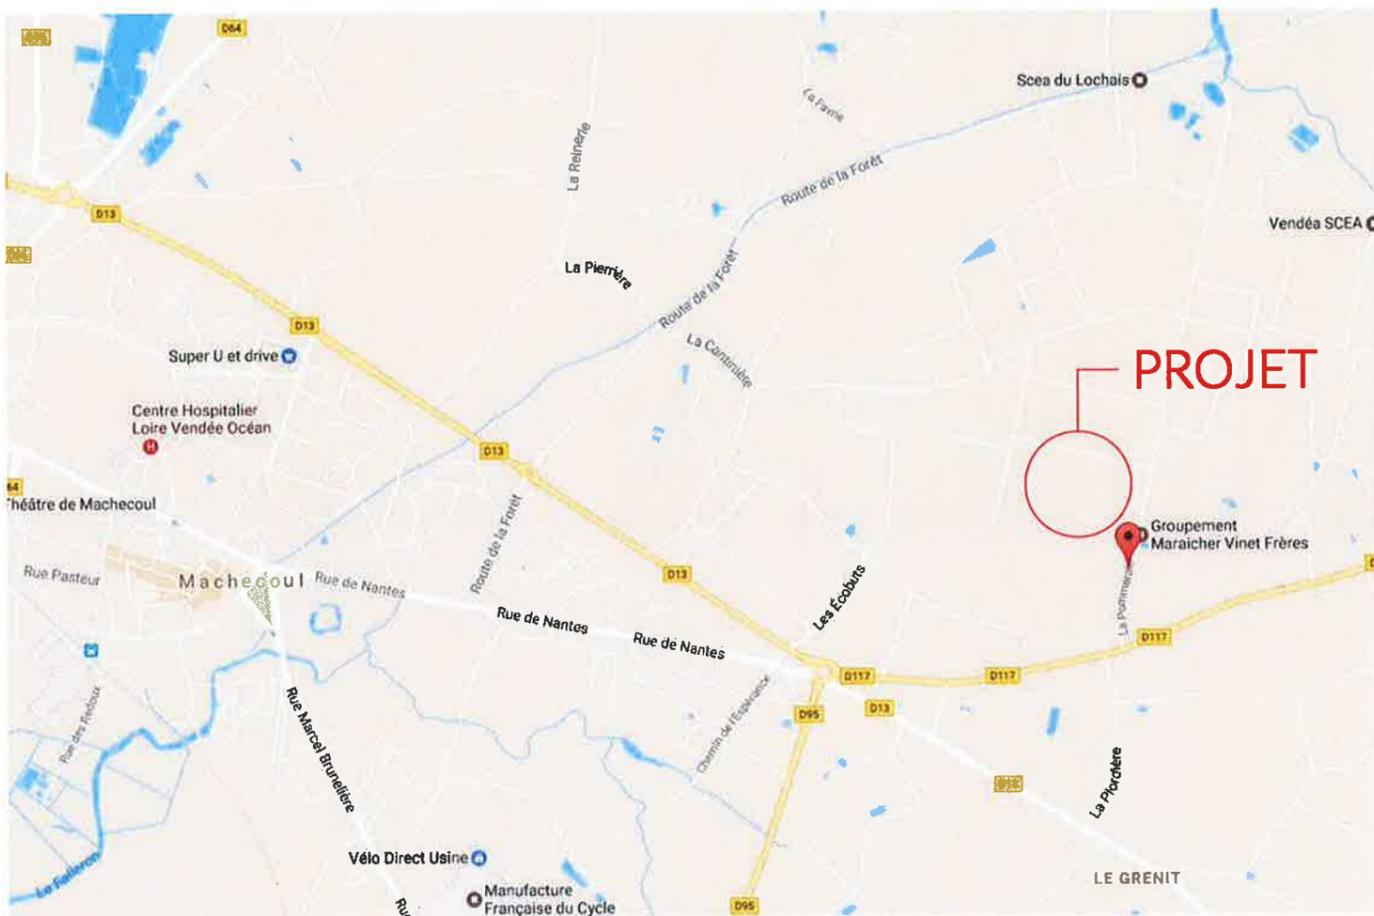

PC 1 : plan de situation - sans échelle

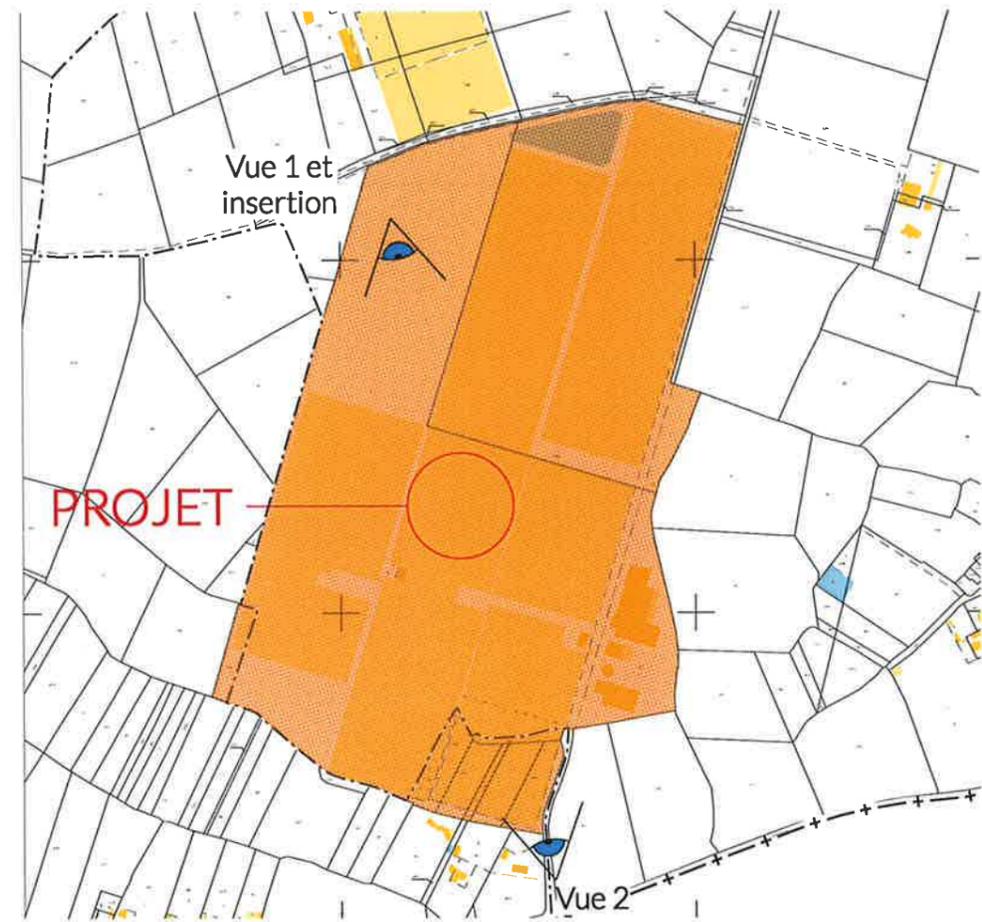

plan cadastral - échelle 1/8000




vue aérienne - sans échelle




coupe de principe - échelle 1/200




PC 5 : façade ouest - échelle 1/1000

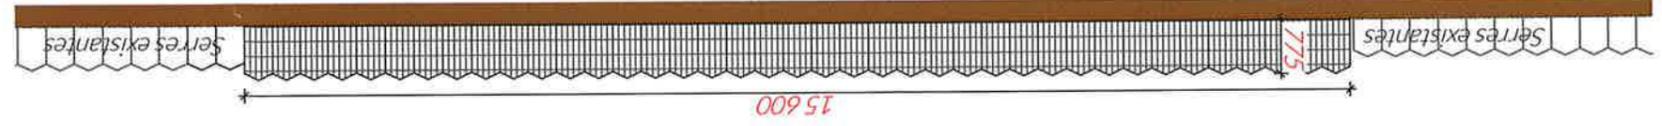


PC 5 : façade est - échelle 1/1000

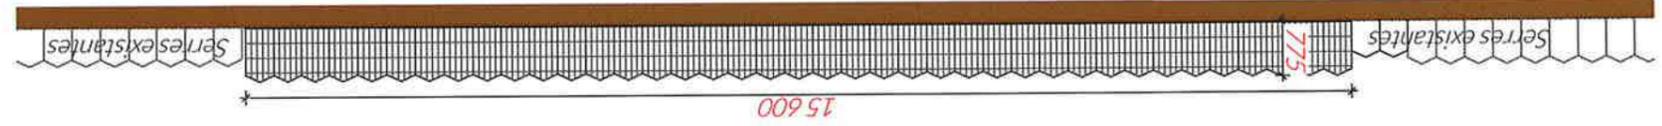

PC 5 : façade sud - échelle 1/1000

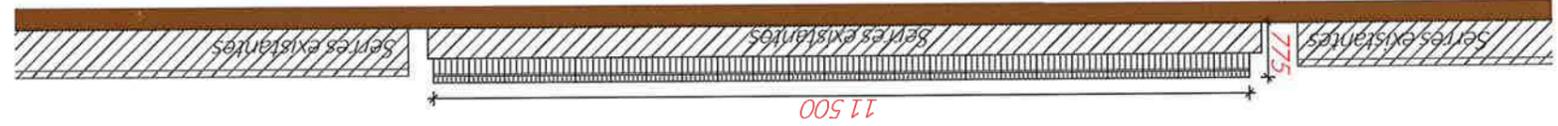


PC 5 : façade nord - échelle 1/1000

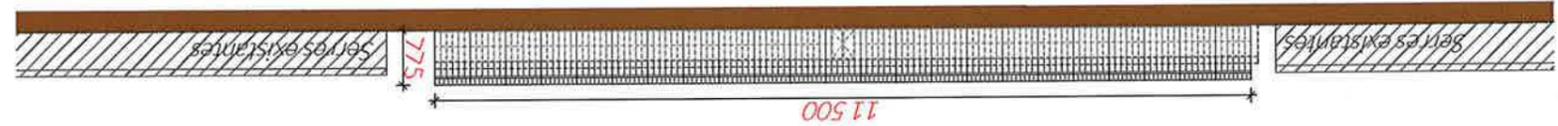



PC 3 : coupe transversale - échelle 1/1000



PC 3 : coupe longitudinale - échelle 1/1000

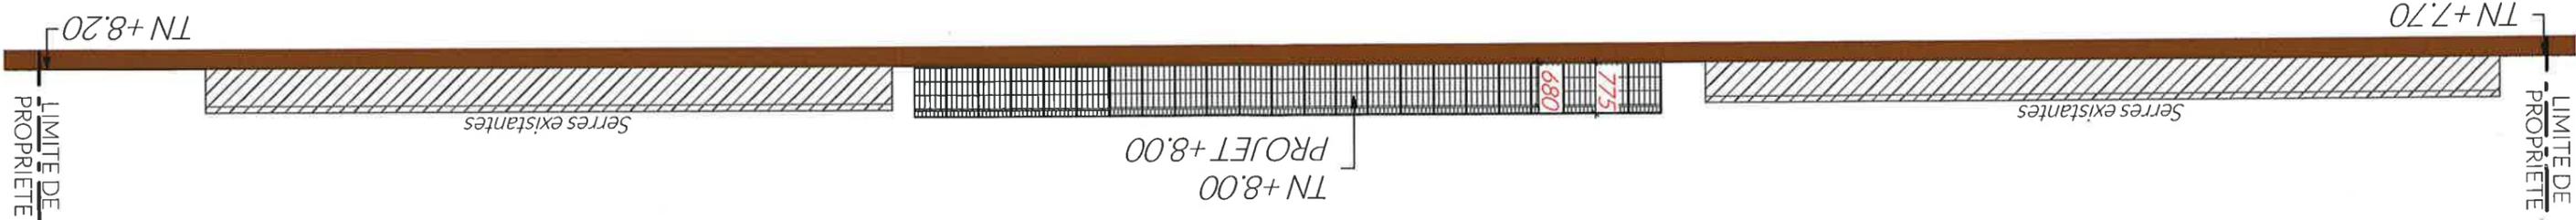

PC 5 : plan des serres - échelle 1/1 000

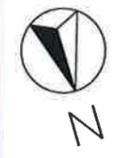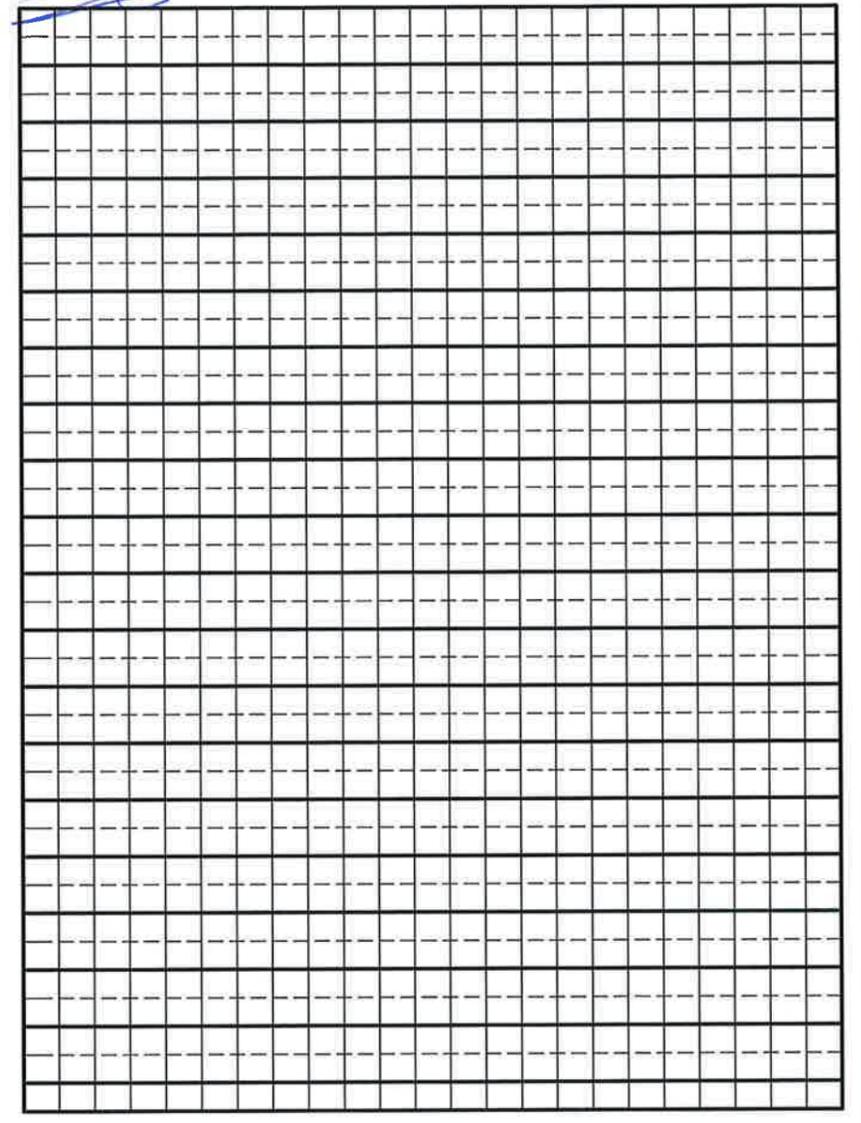

Le présent document est la propriété intellectuelle de l'agence d'architecture ATELIER 14 (article 1.112.2 de la loi 92.597 du 1er Juillet 1992) TOUTE UTILISATION EN EST INTERDITE SANS L'AUTORISATION PREALABLE ET ECRITE DES AUTEURS. Images non contractuelles



A 1 : plan de masse des démolitions - échelle 1/2 500



Le présent document est la propriété intellectuelle de l'agence d'architecture ATELLER 14 (article L.112.2 de la loi 92.597 du 1er Juillet 1992) TOUTE UTILISATION EN EST INTERDITE SANS L'AUTORISATION PREALABLE ET ECRITE DES AUTEURS. Images non contractuelles



façade nord des serres à démolir - échelle 1/1000



façade sud des serres à démolir - échelle 1/1000




façade est des serres à démolir - échelle 1/1000



façade ouest des serres à démolir - échelle 1/1000



A 2 - photographie des démolitions - depuis la vue 1

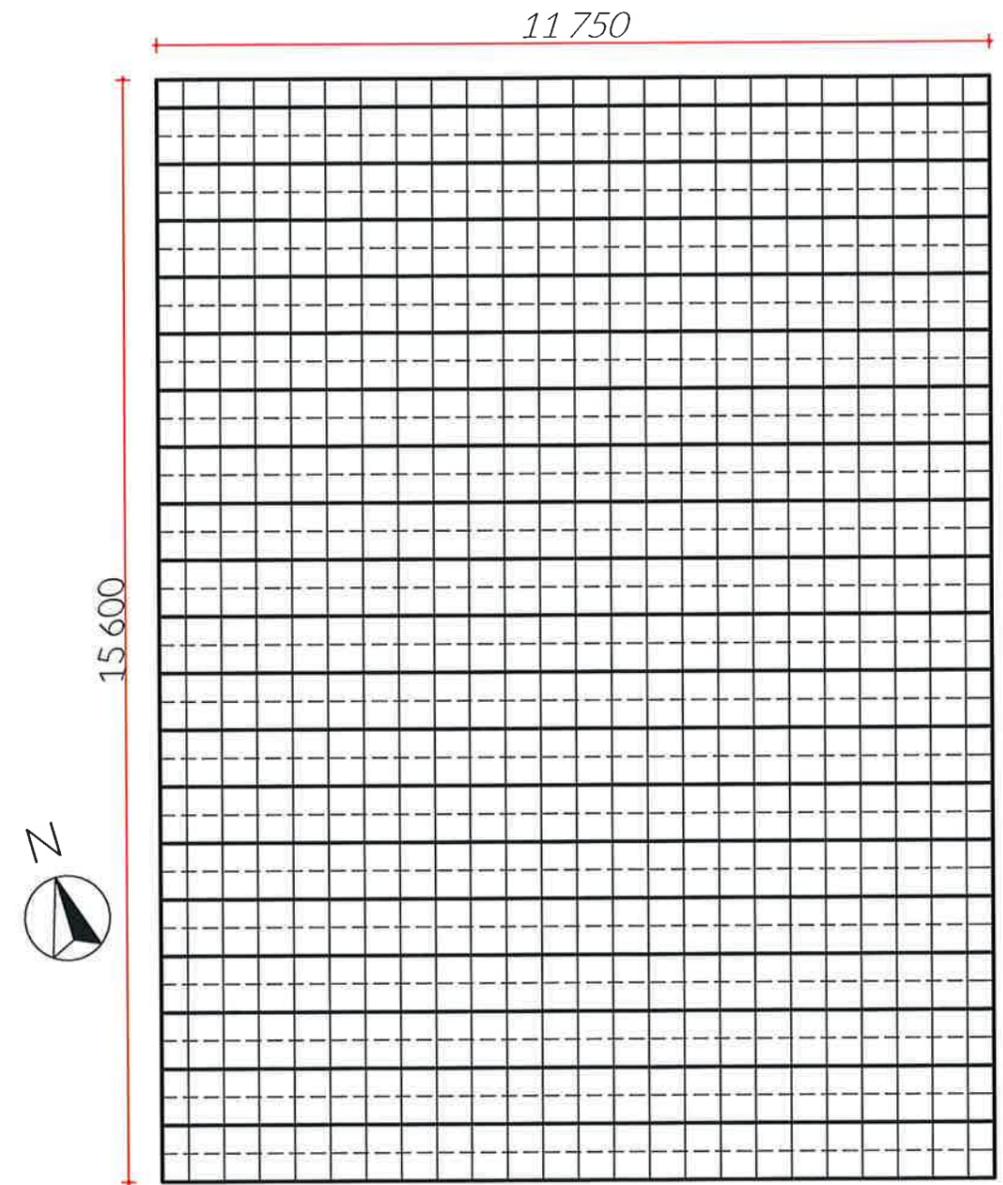

plan des serres à démolir - échelle 1/1 000