


DETAIL SUR ACCUEIL
Echelle : 1/200 ème



Maitre d'ouvrage

COMMUNE DE SPAY

place du 8 Mai 1945 - 72 700 SPAY

Domaine du Houssay
route d'Arnaig - 72 700 SPAY

AMENAGEMENT DE L'ACCUEIL RENOUOEMENT DES SANITAIRES

PLAN MASSE

Réseaux extérieurs

Ce plan n'est valable que pour le lot considéré

DOSSIER : COM 16-077

PLAN FLU-01

Dessiné par : L'HERMITE y.

☐ APS ☐ APD ☒ PRO ☐ DCE

DATE : mars 2017

Echelle : 1/500 ème

Lot n°13 : CHAUFFAGE - VENTILATION - PLOMBERIE

Lot n°13 : ELECTRICITE

Architecte :



PIECES MONTÉES
70 Avenue Yzeux - 72 000 LE MANS
Tel : 02 43 68 00 00
Fax : 02 43 68 38 36
Mail : contact@piecesmontees.fr

INDICE	DATE	Observations



BECB
BUREAU D'ETUDES ET DE COORDINATION DU SYSTÈME

FLUIDES
ÉNERGIE
CLIMATISÉ
ÉCONOMIE DE LA CONSTRUCTION
COORDONNATEUR PRINCIPAL ET COORDINATION
DIRECTION DE L'EXÉCUTION DES CONTRATS DE TRAVAUX
COORDINATION ÉTATIQUE DE SECURITE INCENDIE



SEQUE SOCIÉTÉ : Atlas de la Gâtine - 5300 SAINT-BRETIEN - Tel 02 49 02 27 71 - Fax 02 43 61 12 51 - accueil@sequegroupes.fr
www.sequegroupes.fr

AGENCE : 1, Allée du Buisson - ZA du Val de l'Orne - 35070 VERNY SUR SEICHE - Tel 02 99 90 82 00 - Fax 02 99 90 81 81 - accueil@agencehermite.fr

S.A.R.L. au capital de 100 000 € - N° 458 171 618 - SIRET 458 171 618 0001

