

PLANS DOSSIER PERMIS DE CONSTRUIRE - CES PLANS NE SONT PAS DES PLANS D'EXECUTION DES TRAVAUX

ESQ

APC1

APC2

APD

DPC

DCH

DOX

COMMUNE DE GORRON

PLACE DE LA MAIRIE

53120 GORRON

AMENAGEMENT CAMPING - LOCAUX CAMPING ET GOLF

Date

10/11/22

PERMIS D'AMENAGER

Jean-Jacques MAHARALUX - Architecte Dora 15 Bt Grand rue 53700 VILLANES LA JUHEL

Tel. : 02.43.03.29.29 - Mail : maharalux.architecte@orange.fr

(certificat d'urbanisme en vigueur, ou plan de zonage, ou certificat d'urbanisme, ou certificat de conformité)

Echelle

1/500

1/1000

1/100

1/50

1/20

indice

A

B

C

D

E

1

2

Bâtiments

type Algeco

provisoires

(à réutiliser)

1

2

PLAN MASSE  
EXISTANT

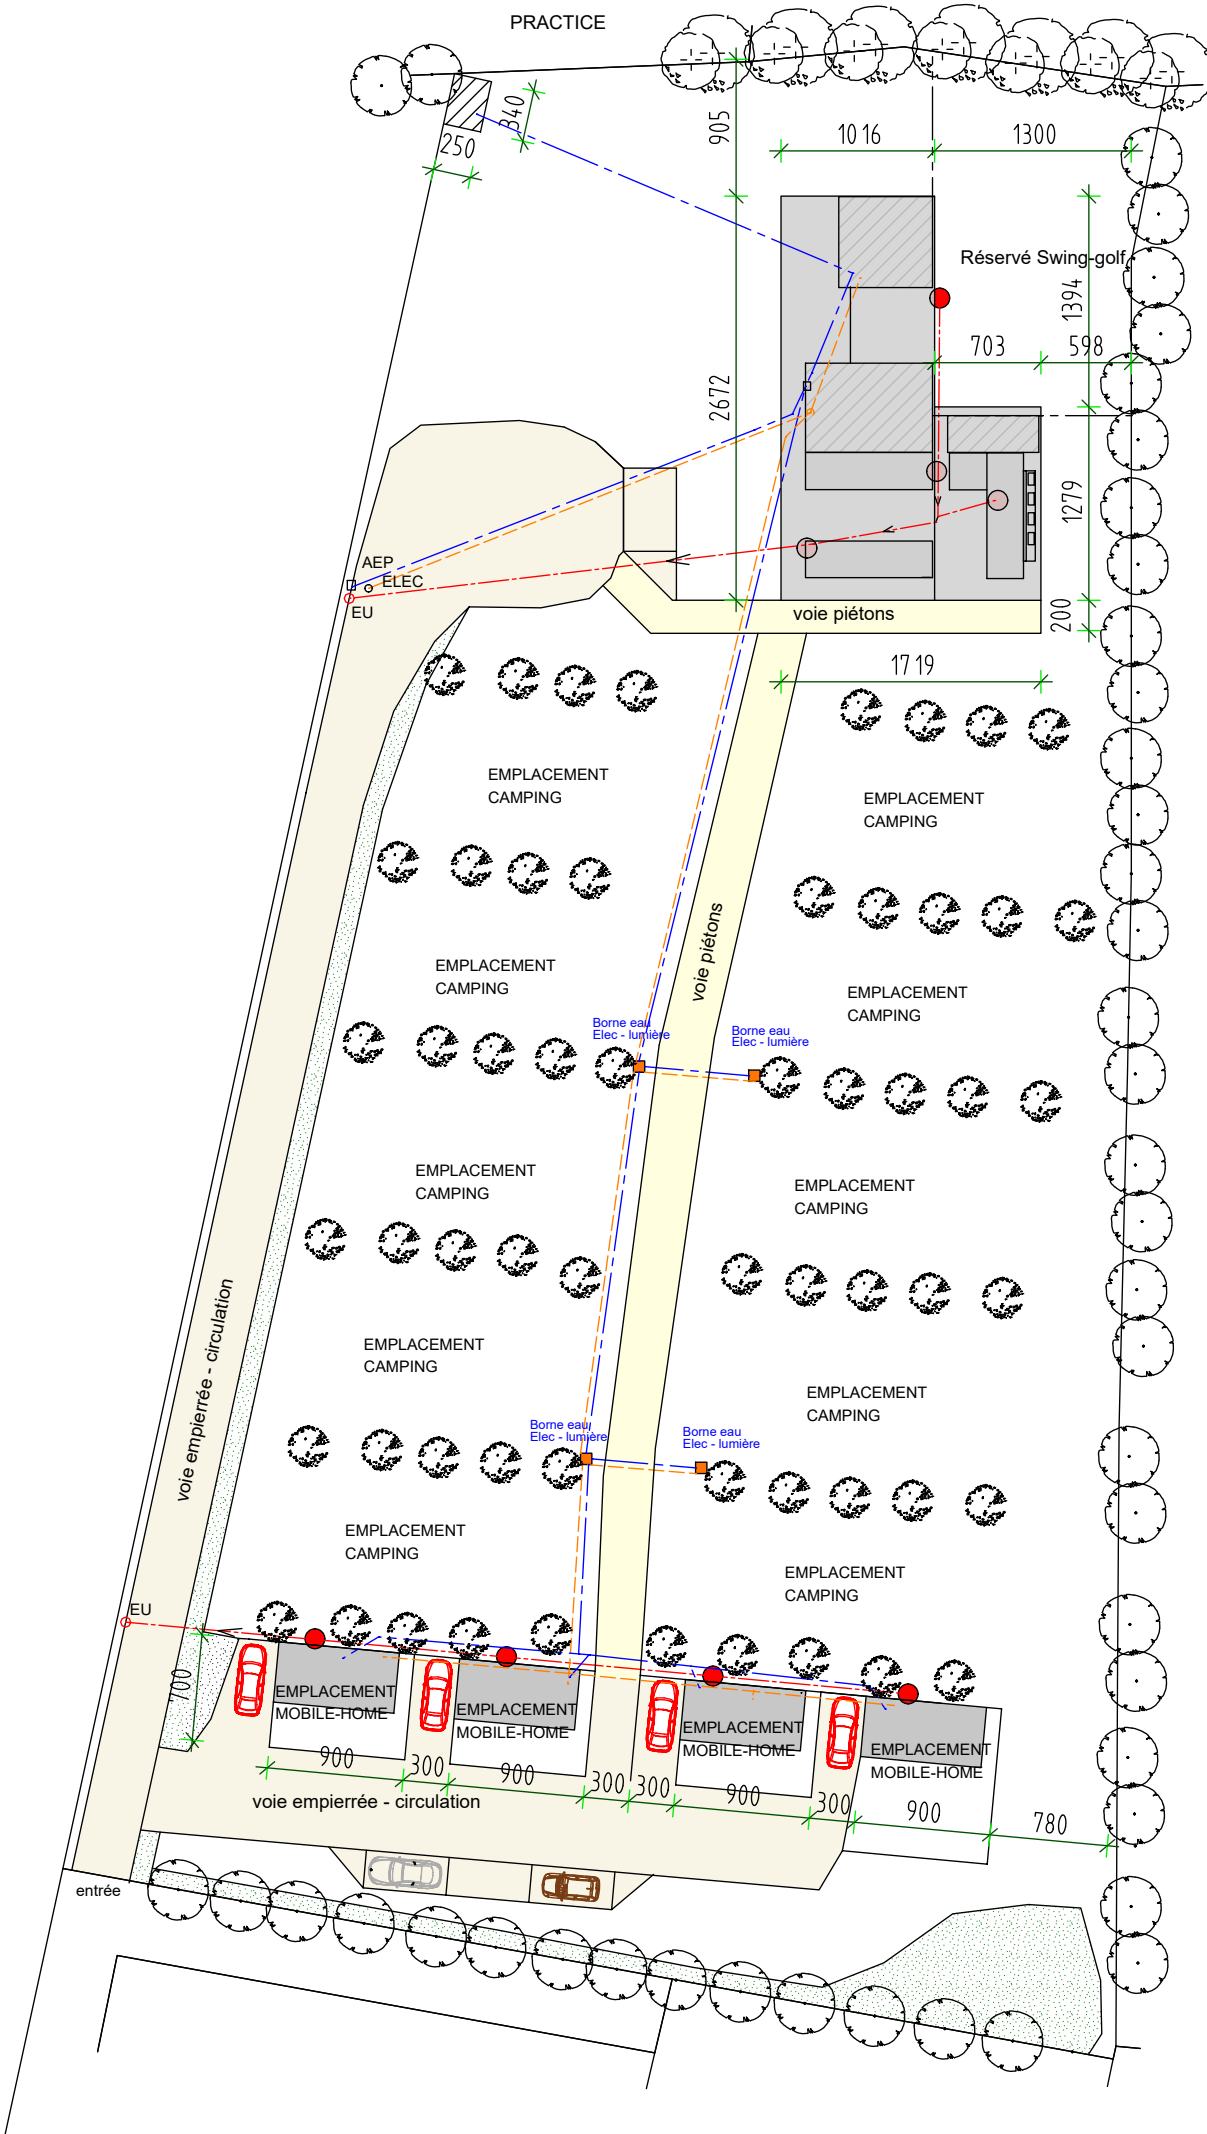

PLAN MASSE  
IMPLANTATION  
RESEAUX  
CIRCULATIONS  
1/500