

MARRAUDINGENIERIE

MARRAUD INGENIERIE SUD
"Payroll" route d'Auch
BP 60
47552 BOE
Tel : 05 53 48 20 00
Fax : 05 53 48 55 96

MARRAUD INGENIERIE SUD-EST
Parc des Escapades
203 Av Paul Julien RN7
13100 LE THOLONET
Tel : 05 53 48 20 00
Fax : 04 42 38 21 44

MARRAUD INGENIERIE CENTRE
Centre d'affaires Auvergne
15 rue du Pré la Reine
63100 CLERMONT-FERRAND
Tel : 05 53 48 20 00
Fax : 04 42 38 21 44

MARRAUD INGENIERIE OUEST
Espace Performance
La Fleuryaye - Bât A Porte 16
11 Bd Ampère BP202744
44481 CARQUEFOU
Tel : 02 28 23 68 00
Fax : 02 40 49 32 46

E-Mail dessin@marraud.com
www.groupe-marraud.com
siren:388 200 487 RCS AGEN

MARRAUD ARCHITECTURE
"Payroll" route d'Auch
BP 60
47552 BOE
Tel : 05 53 48 20 00
Fax : 05 53 48 55 96
siren : 501 493 035
N° d'inscription à l'ordre: S12 229

"Ce document est notre propriété et ne peut être ni reproduit ni communiqué à des tiers sans notre autorisation écrite. Toute réimpression ou utilisation non autorisée sans la permission écrite de la société MARRAUD INGENIERIE SUD-EST sera considérée comme une violation de la loi sur le droit de propriété. La responsabilité du constructeur quant à la validité des ouvrages"

MAITRE D'OUVRAGE

SAS SOMACO


13 BOULEVARD DE LINZ
44210 PORNIC

OPERATION

AGRANDISSEMENT DU MAGASIN

LIEU

48 RUE DU GENERAL DE GAULLE
44210 PORNIC

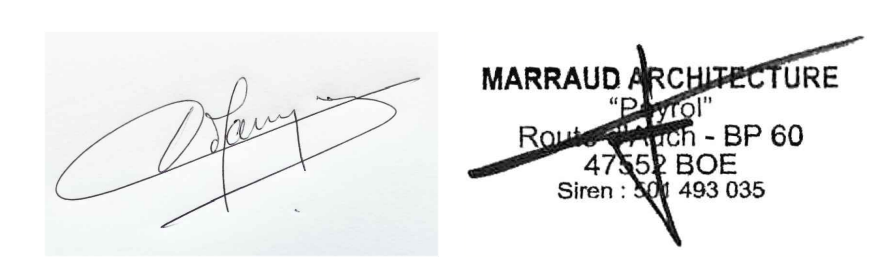

INDICE	DATE	OBSERVATIONS + MODIFICATIONS	PAR
A			
B			
C			
D			
E			
F			
G			
H			
I			
J			
CAS PAR CAS Pièces complémentaires			n° pièce administrative: PC
DESSINE PAR	Camille SABIN	1ère émission : 30/07/2021	
APPROUVE PAR Resp. Equipe Ing. Projet	Matthieu CHENE Delphine Jule	Echelle : 1/250	
PLAN MASSE EXISTANT			N° de plan: 4.a