
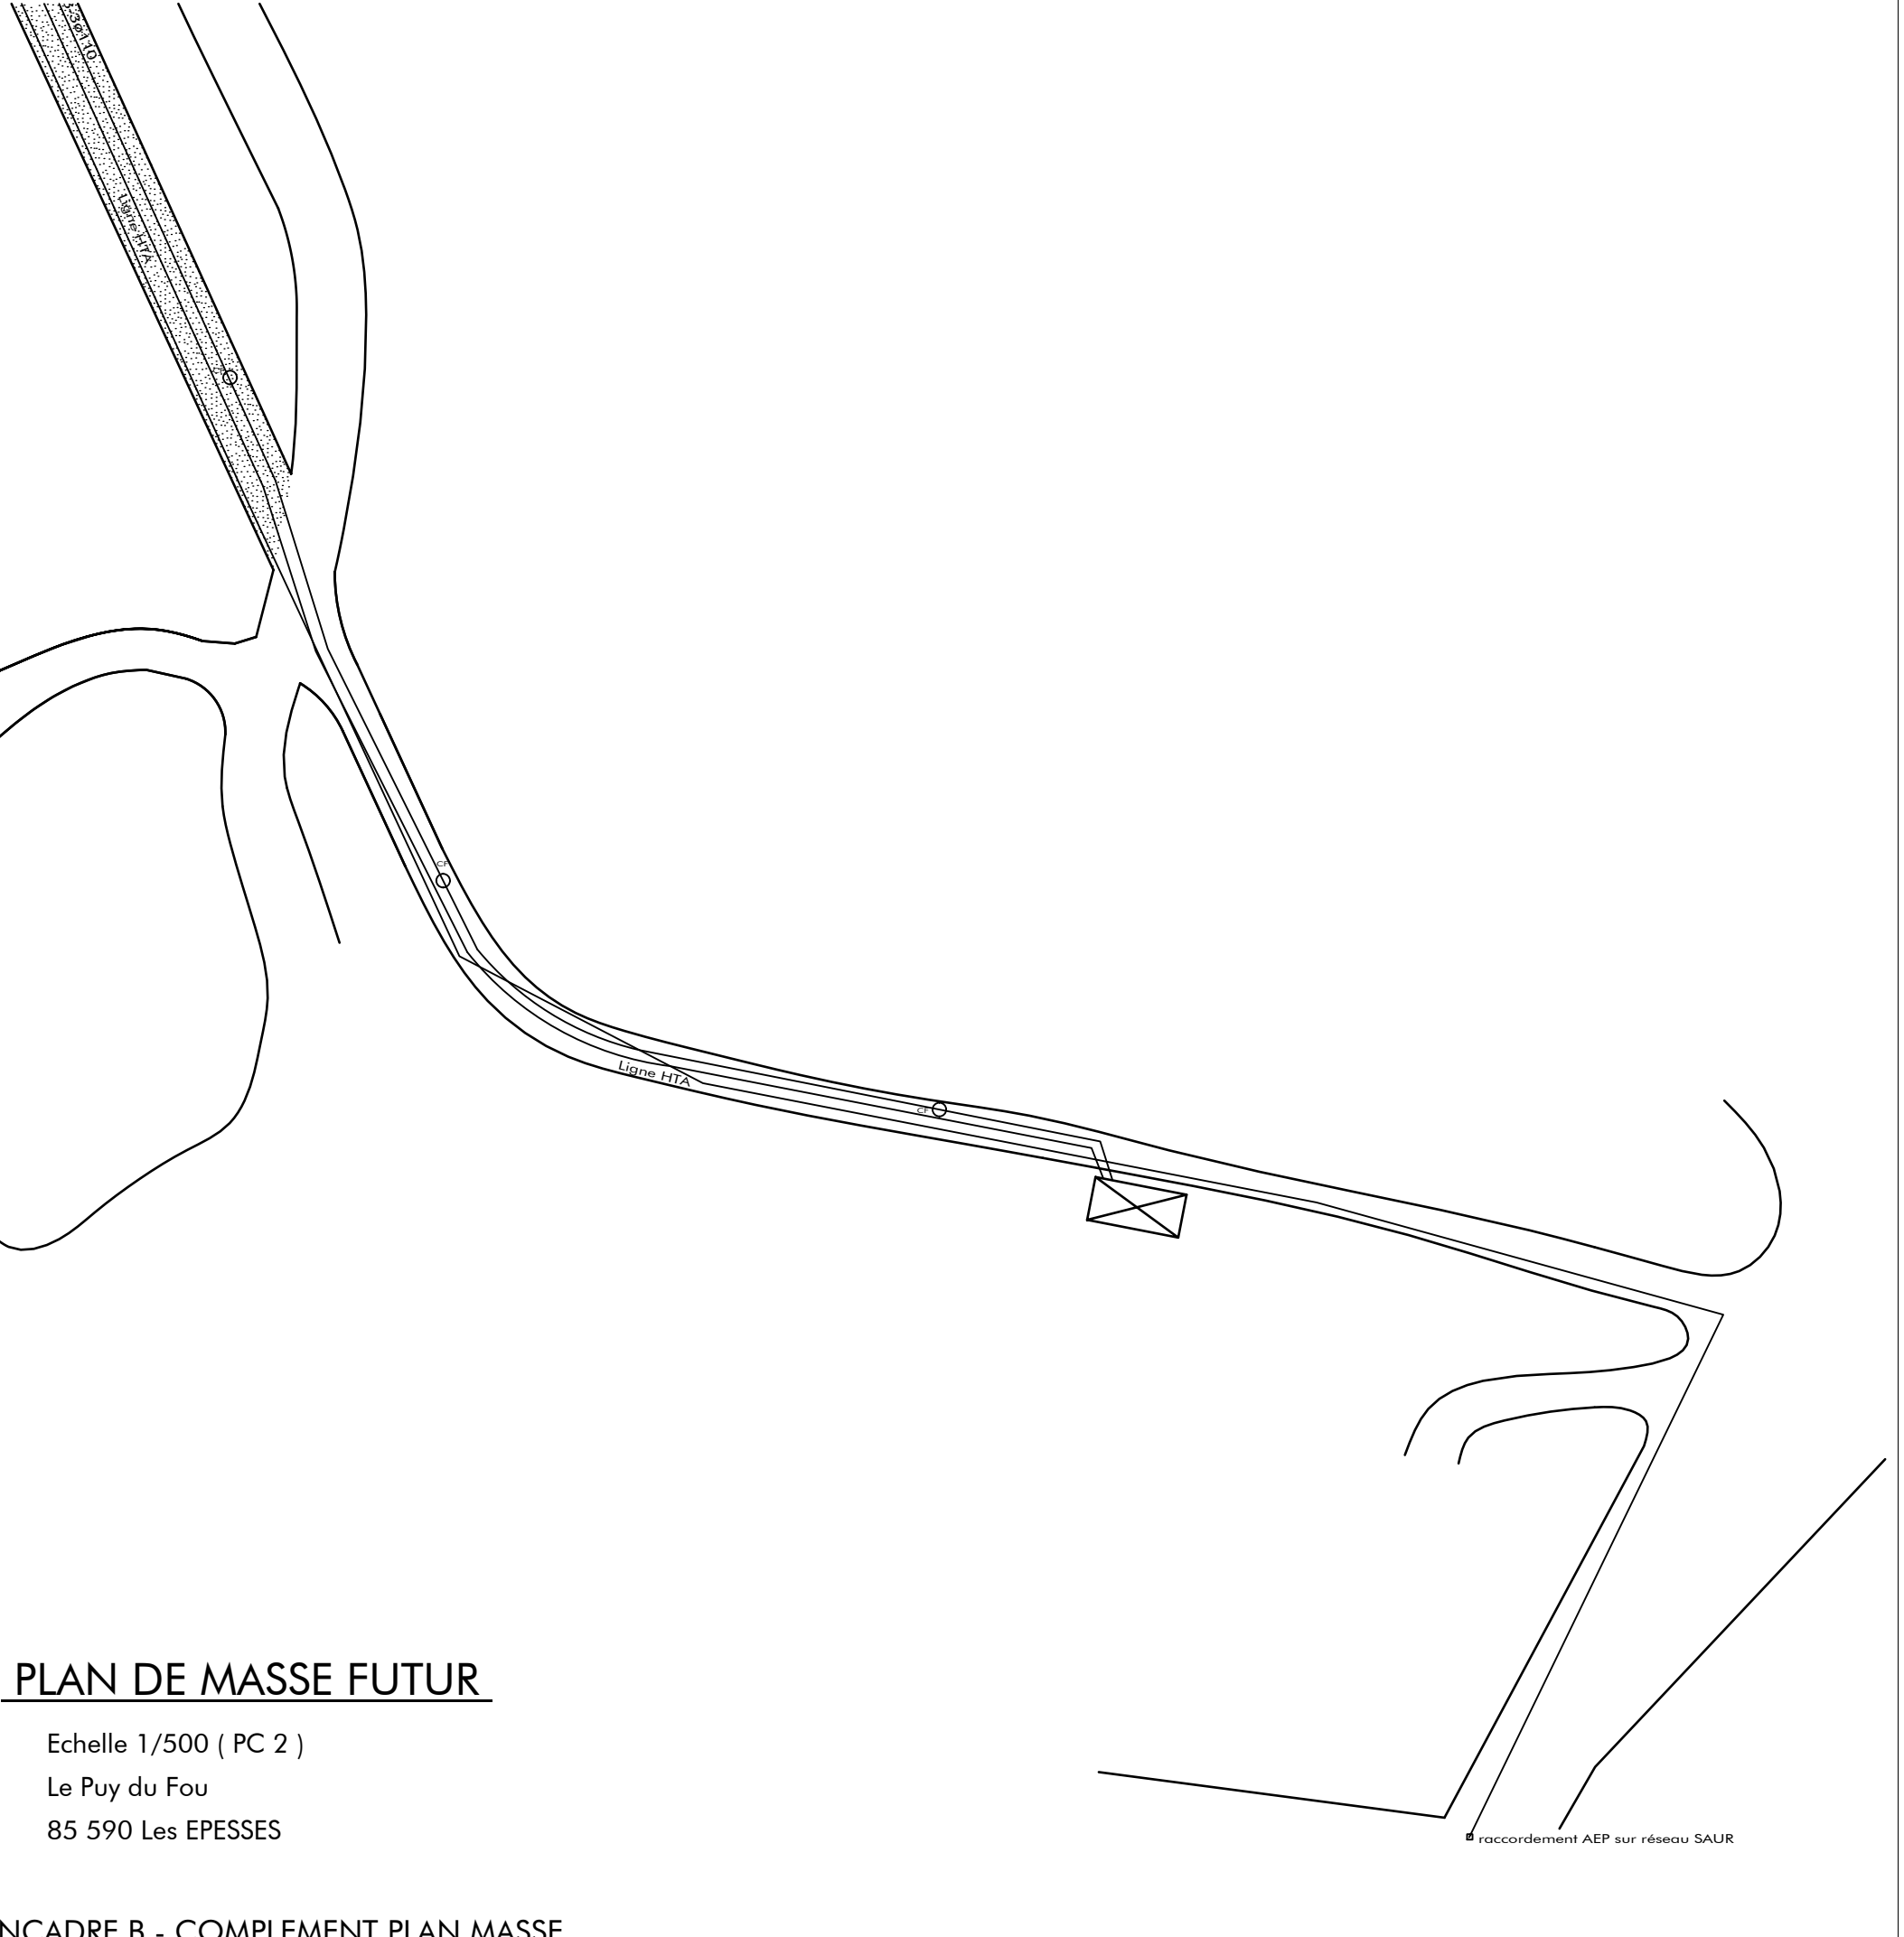


PLAN DE MASSE FUTUR
Echelle 1/500 (PC 2)
Le Puy du Fou
85 590 Les EPESES

VOIR ENCADRE A - COMPLEMENT PLAN MASSE

VOIR ENCADRE B - COMPLEMENT PLAN MASSE

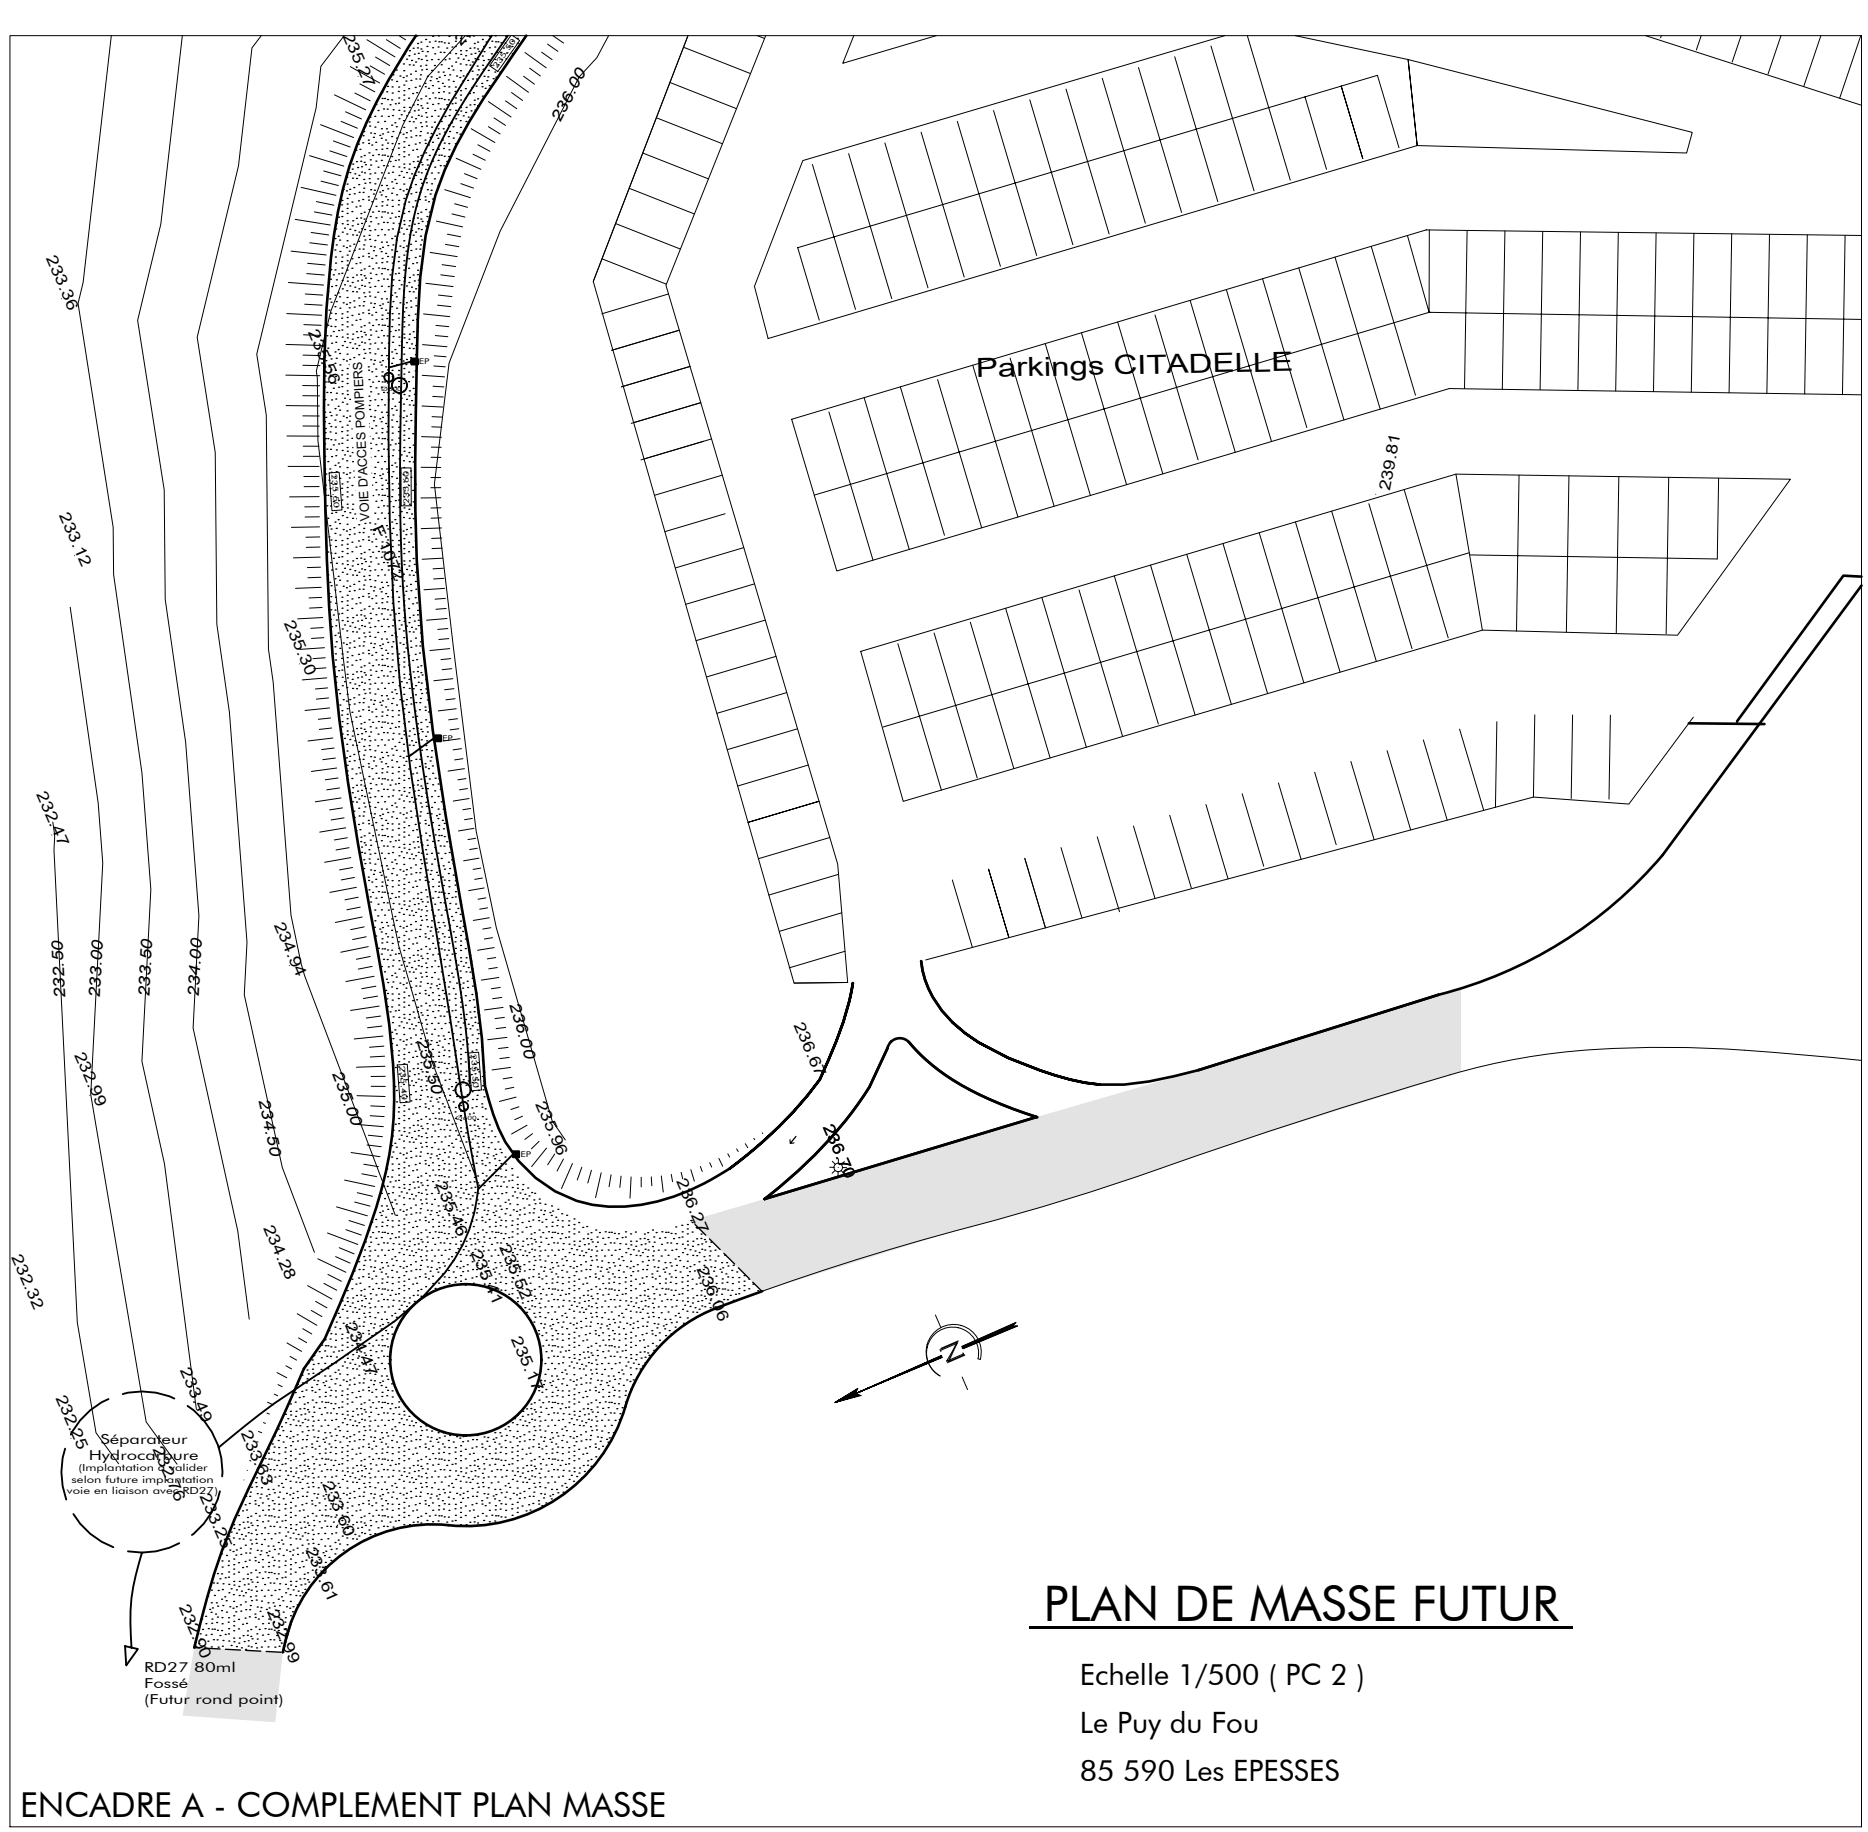

PLAN DE MASSE FUTUR
Echelle 1/500 (PC 2)
Le Puy du Fou
85 590 Les EPESES

ENCADRE B - COMPLEMENT PLAN MASSE

NOVATIO

STUDIO D'ARCHITECTURE

7, Chemin du Nizon
85000 LA ROCHE-SUR-YON
Tel. 06 22 68 36 44

OPERATION

Construction d'un hébergement
Thématisé " MARLY "

Le Puy du Fou
85590 LES EPESES

MAITRE D'OUVRAGE

SCI Grand Parc Hébergement
représenté par M. CHAÏRY Marc
Le Manoir de Charette - Le Puy du Fou
85590 LES EPESES

Plan :
PERMIS DE CONSTRUIRE

Numérotation des pièces
Plan de masse global

Plan :
2/12

Dossier :
17-N1029

Date : 20/10/2018
Intitulé :
Modifications

Descripteur : Yves GIBAUD

Le Maître d'Œuvre

Le Maître d'Œuvre

Propriété de la SAS D'ARCHITECTURE NOVATIO - Reproduction interdite sans autorisation expresse