




TOTAL: 2T5 - 5T4 - 18T3 - 5T2 = 30 LOGTS

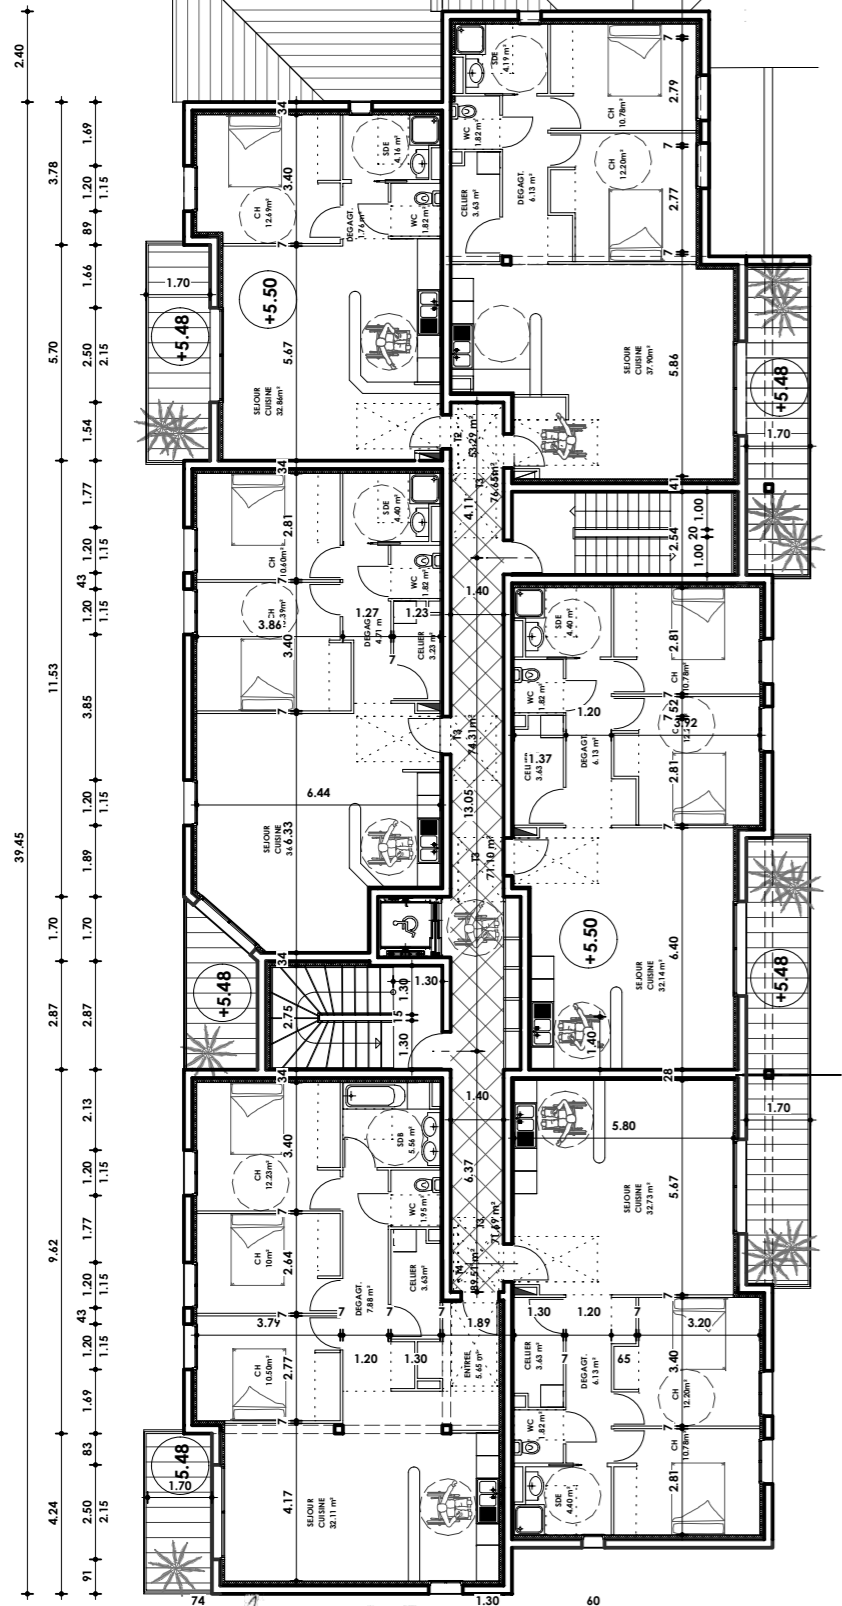

PLAN R+2-R+3-R+4

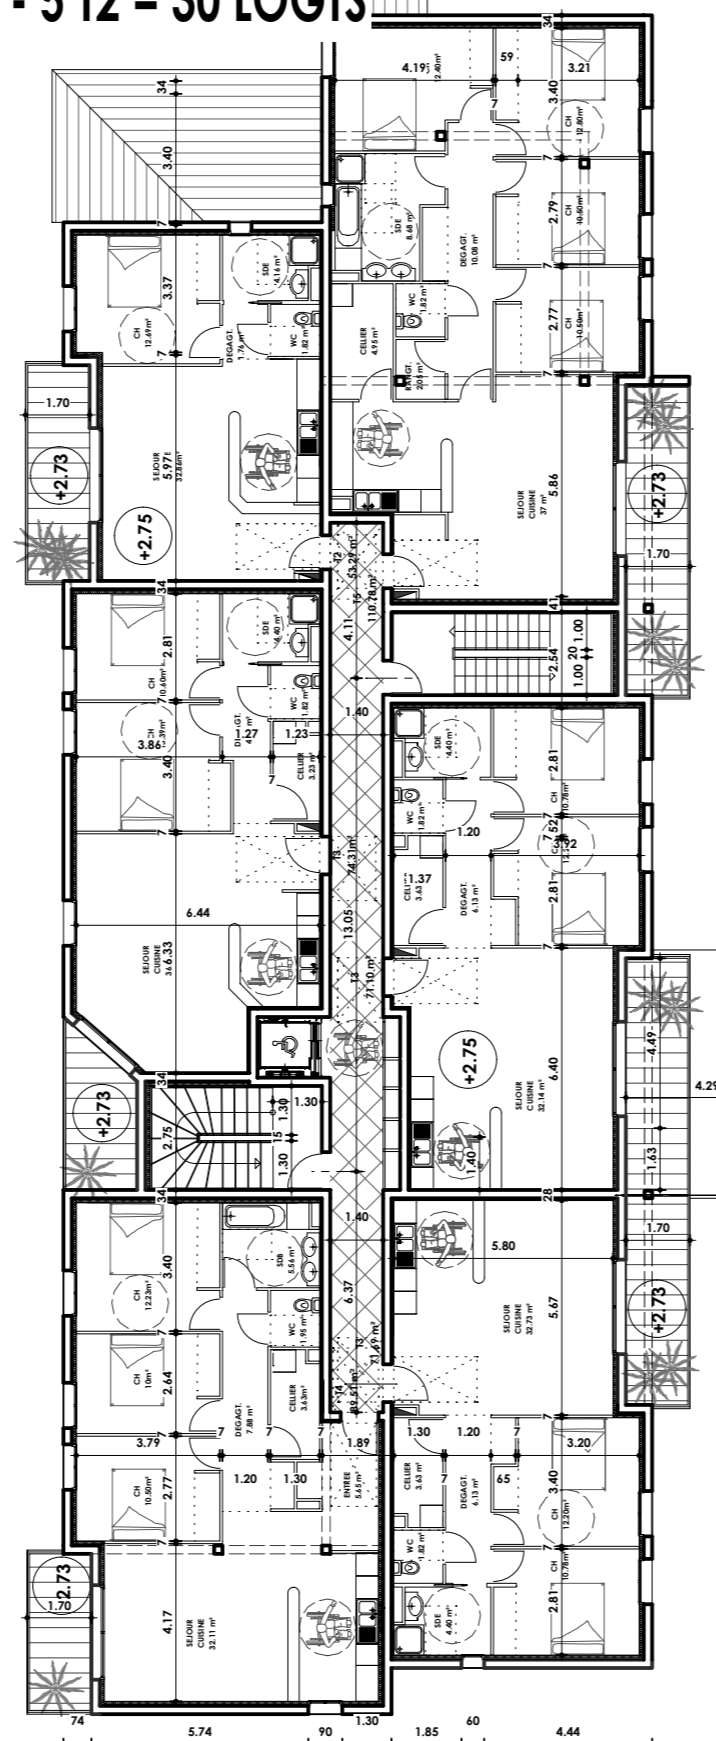

PLAN R+1

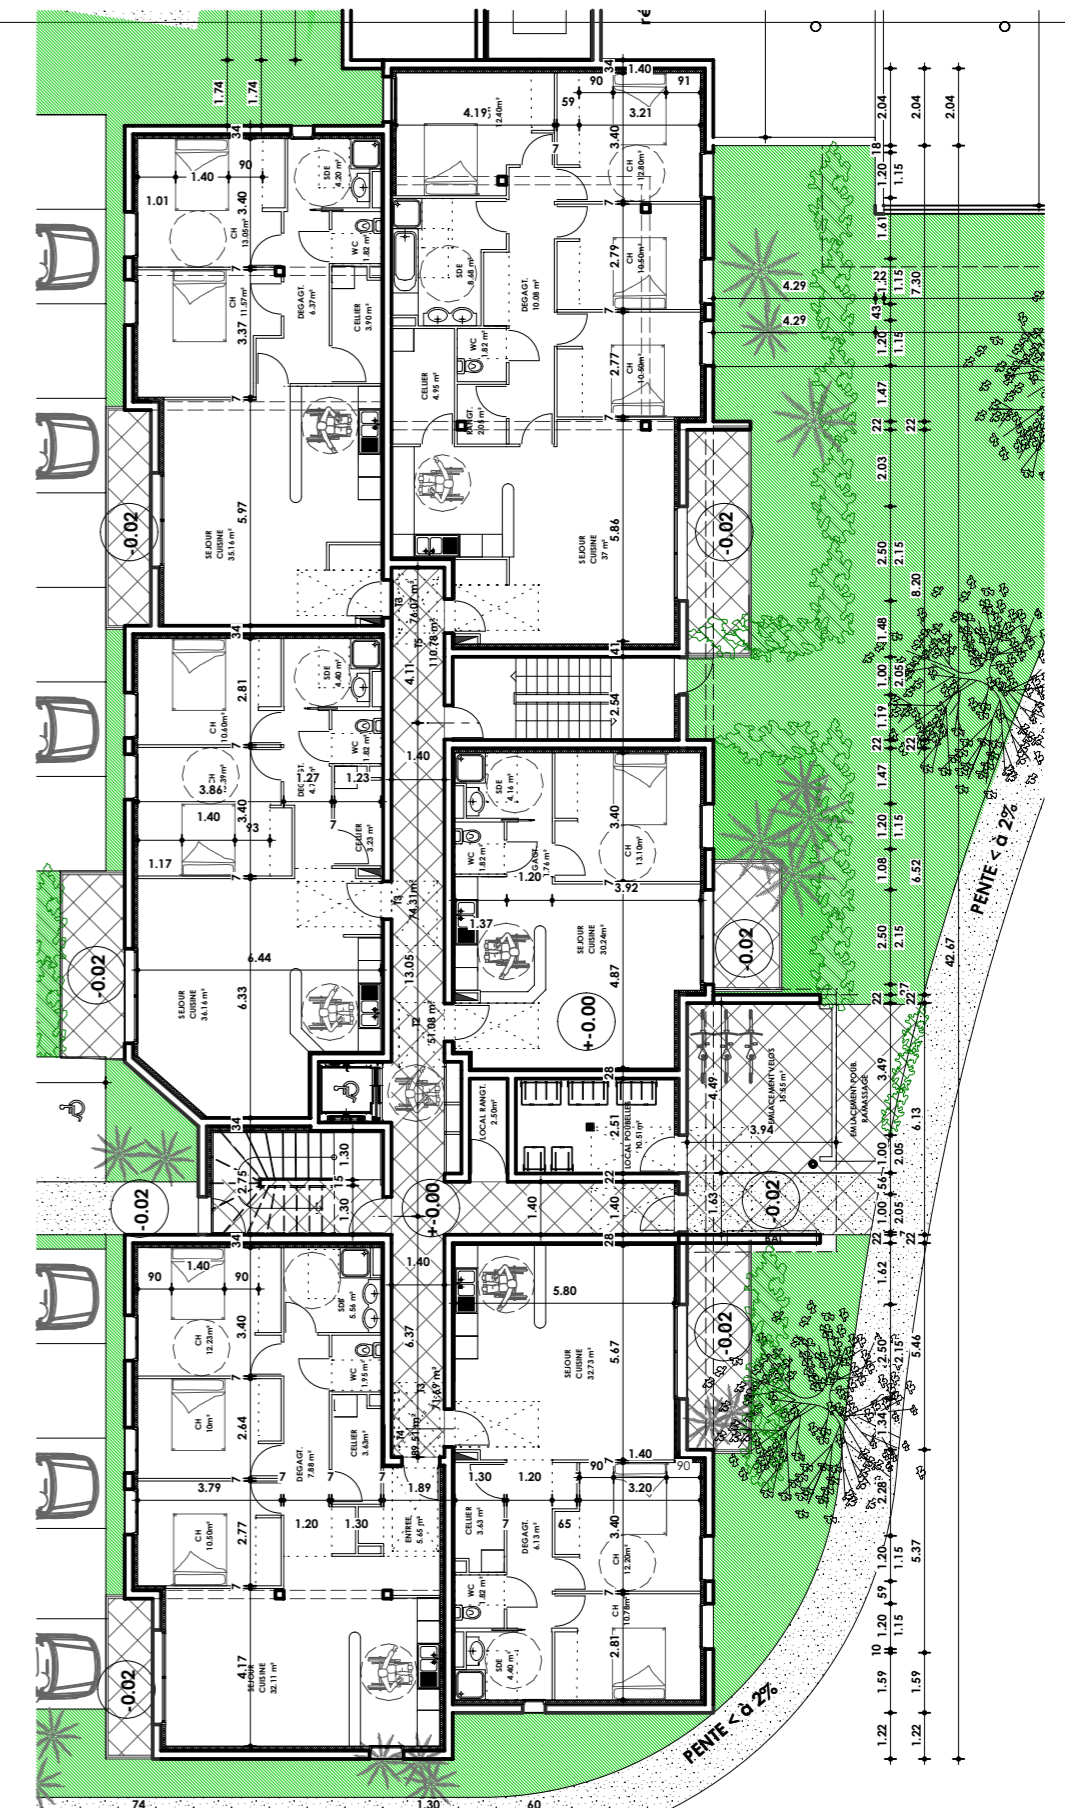

PLAN RDC

DEMANDEUR:
GCI PROMOTION
10 rue Eugène Freyssinet
33140 Villenave d'Ornon



PROJET DE CONSTRUCTION
D'UN ENSEMBLE IMMOBILIER
Rue de la Solitude
VILLE DU MANS

PLANS DES LOGEMENTS COLLECTIFS

Phase permis de construire - Article L421 du code de l'urbanisme
Les présents plans sont exclusivement destinés à la demande de permis de construire.
Ils ne sont pas des plans d'exécution et ne peuvent donc en aucun cas être directement utilisés pour réaliser la construction.

11
ECHELLE: 1/200
28/01/2013

AGENCE
JEAN - JACQUES
DEVILLIERS
ARCHITECTE D.P.L.G.
223, Esplanade de la plage - 33120 ARCACHON
Tél: 05 56 83 09 72 - Fax: 05 56 83 30 21
jevilliers.architecte@orange.fr
ARCHITECTURE