



R+1

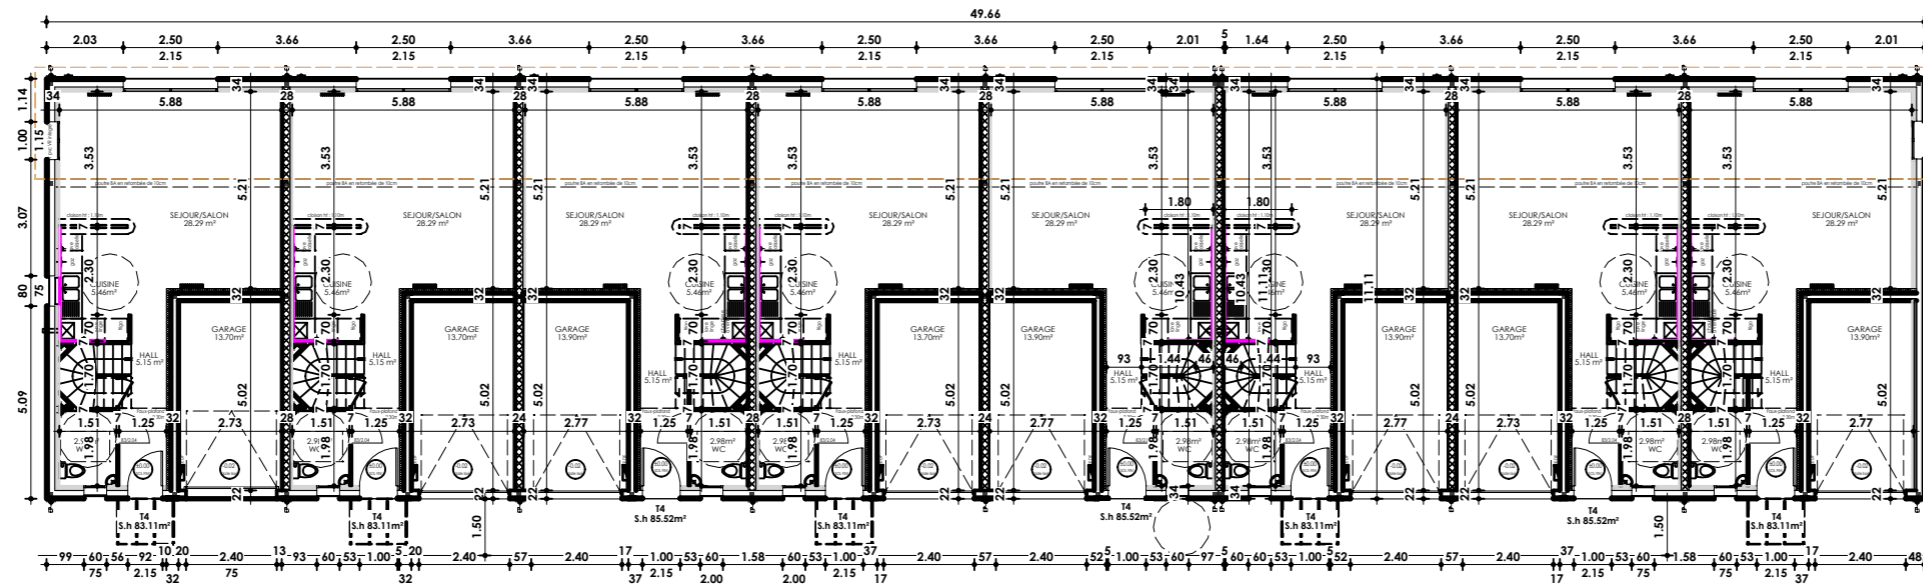

RDC

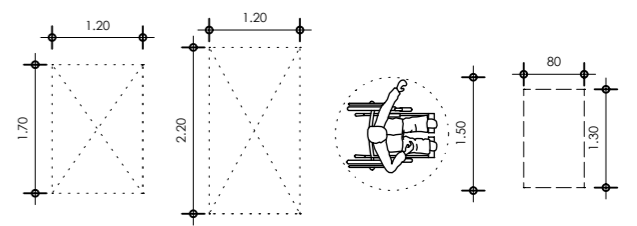

*Signature*

DEMANDEUR:

GCI PROMOTION  
10 rue Eugène Freyssinet  
33140 Villenave d'Ornon

PROJET DE CONSTRUCTION  
D'UN ENSEMBLE IMMOBILIER  
Rue de la Solitude  
VILLE DU MANS

# PLAN RDC ET R+1 LOGEMENTS INDIV.

Phase permis de construire - Article L421 du code de l'urbanisme  
Les présents plans sont exclusivement destinés à la demande de permis de construire.  
Ils ne sont pas des plans d'exécution et ne peuvent donc en aucun cas être directement utilisés pour réaliser la construction.

**14**

ECHELLE: 1/200

**28/01/2013**

AGENCE

JEAN - JACQUES  
DEVILLIERS  
ARCHITECTE D.P.L.G.

223 Rue de la plage - 33120 ARCACHON  
Tél 05 56 83 09 72 - Fax 05 56 83 30 21  
jevilliers.architecte@orange.fr