DEPARTEMENT DE LA VENDEE

VILLE DE CHALLANS

MISE A JOUR DU SCHEMA DIRECTEUR D'ASSAINISSEMENT EAUX PLUVIALES

PLAN DES RESEAUX EAUX PLUVIALES

AFFAIRE N°	4-51-3136	DATE	04/11/2016	DESSIN	HGT	VERIFIE	TDS

INDICES	DATES	D	MODIFICATIONS

MAITRE D'OUVRAGE :

CHALLANS
Porte de l'Océan

MAITRE D'OEUVRE :

ARTELIA
DIRECTION REGIONALE OUEST
1 RUE DE LA BOUTIERE - BP 27519
44275 NANTES CEDEX 02 - FRANCE
Tel : 33 (0)2 40 99 74 00
Fax : 33 (0)2 40 99 74 99

PLAN N°
1c
ECH: 1/2500

0 25 125 m

N
O E
S

Légende
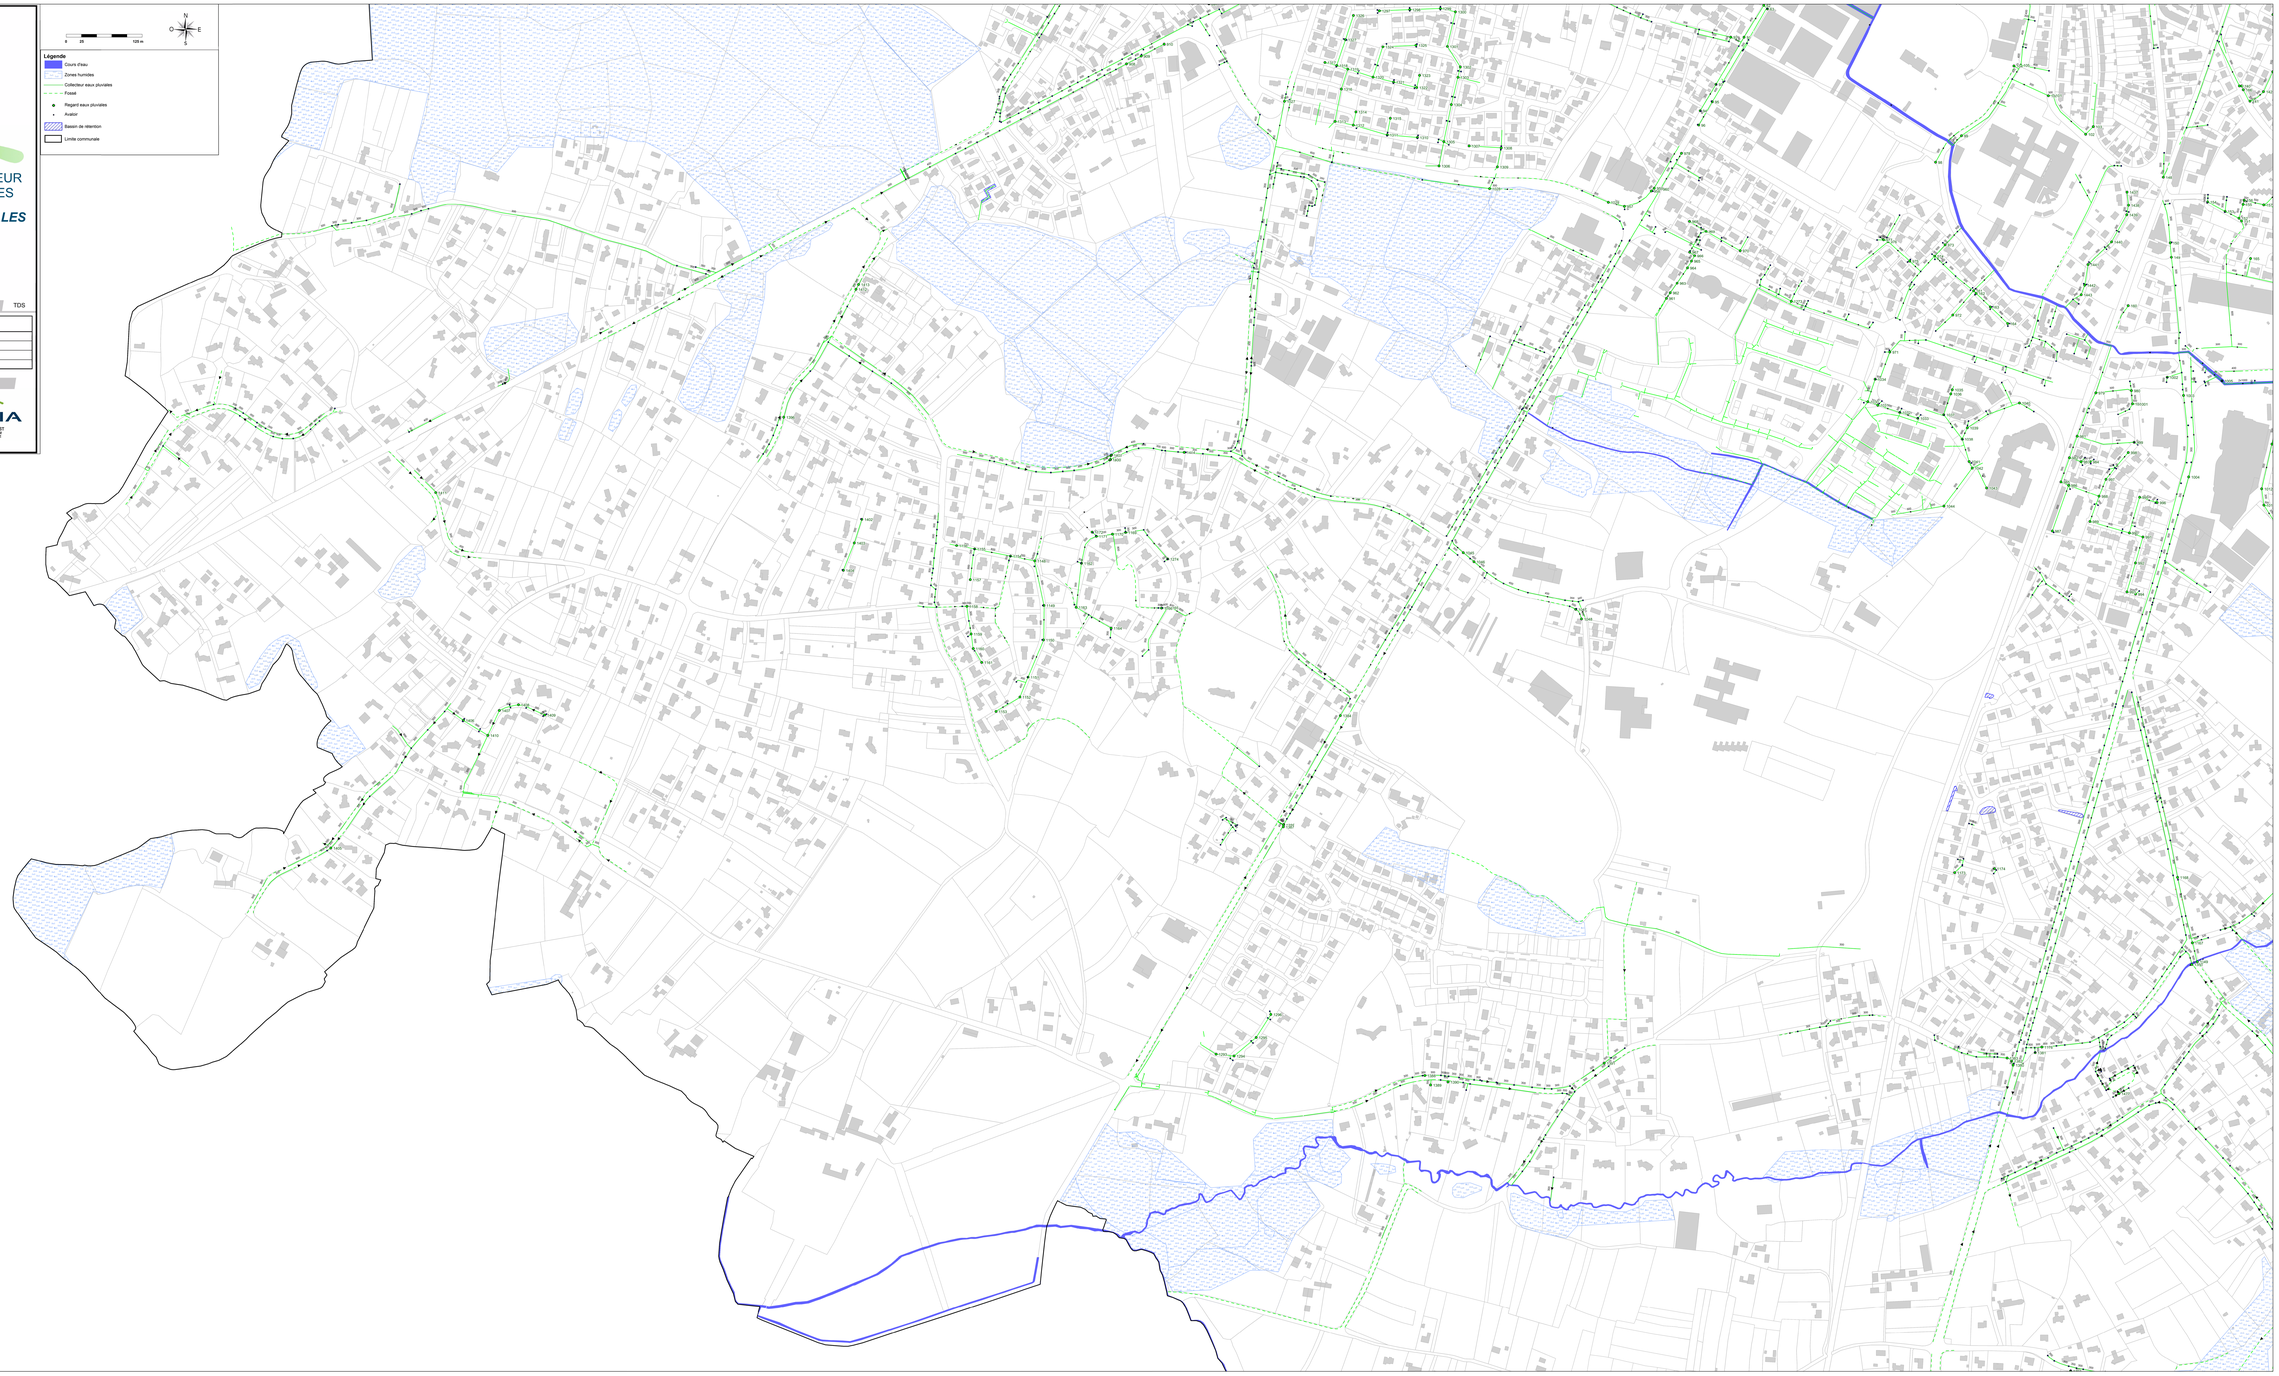
- Cours d'eau
- Zones humides
- Collecteur eaux pluviales
- Fossé
- Regard eaux pluviales
- Avaloir
- Bassin de rétention
- Limite communale