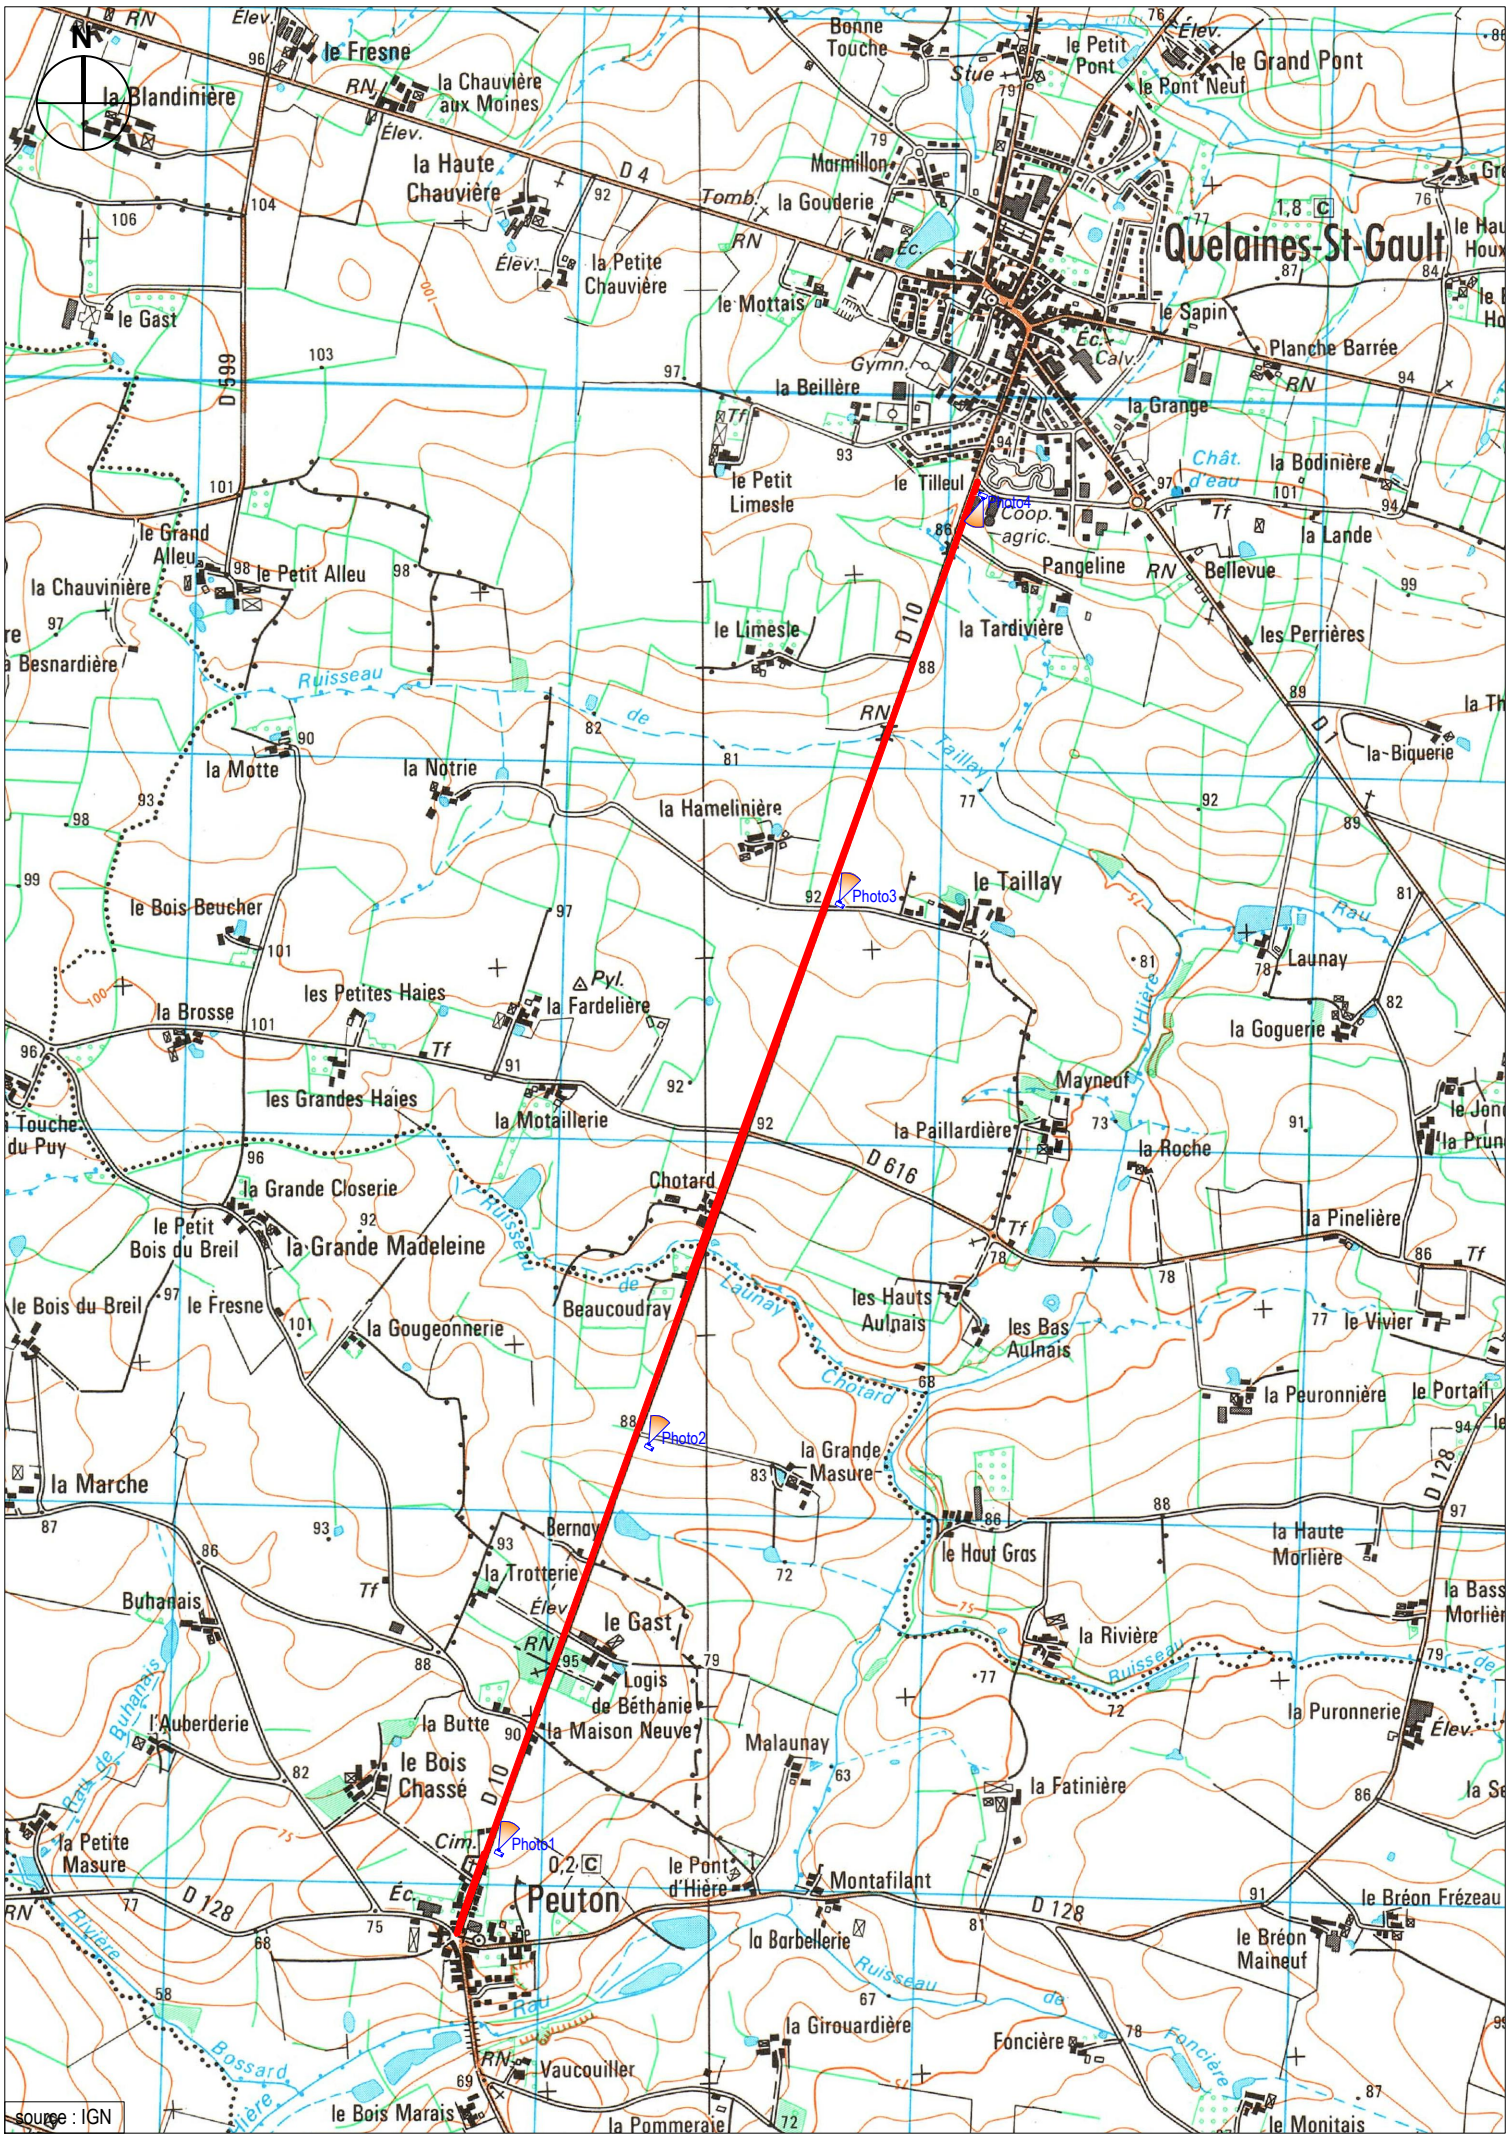PLAN DE SITUATION : Ech. 1/20 000è