Dossier AVP

SIROCG

Programme Travaux 2016
Renouvellement du Réseau d'Eau Potable

Communes de Peuton et Quelaines Saint Gault
Renouvellement liaison Peuton / Quelaines

Plan : 4
Dossier : 160079A
Date : Février 2016
Echelle : 1/1000

sce
Aménagement & environnement
Le Lac Rennes Atalante - 1 CS 46824
35069 RENNES CEDEX 9 - FRANCE
Tél.(33) 02 99 87 37 37 - Fax (33) 02 99 87 37 38
Siret : 350 871 540 00034 - APE 7112 B

Indice	DATES	MODIFICATIONS	Projet	Vérifié
			JLN	DRI

Fichier : 160079_SIROCG_2016_AVP.dwg Date: 19 Février 2016 - 14:12 Auteur: DRI

PLAN DE SITUATION : Ech. 1/20 000e

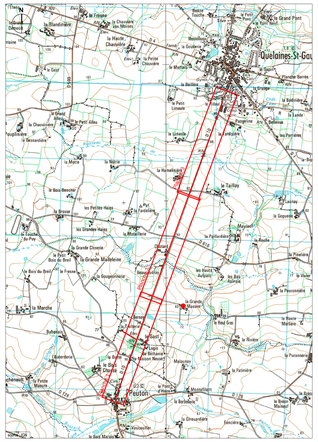

LEGENDE

Réseaux AEP
- Réseau Existant
- Réseau Projeté
- Réseau à déposer
- Réseau à abandonner
- Forage dirigé
- Canalisation sous fourreau
- Canalisation en élévation
- Buitée
- Regard
- Sondage
- Convention de passage

Structure tranchée et réfection de chaussée projetée
- GNTB Grave recomposée humidifiée 0/31.5
- GNTA Grave concassée 0/20 ou 0/31.5
- TP Matériaux du site
- MT Matériaux du site traités
- BB Béton Bitumeux
- BI Biocouche
- GB Grave Bitume
- BT Béton de tranchée pleine fouille

Pièces et Organes Hydrauliques
Régulation :
- Réducteur de pression
- Stab Amont
- Stab Aval
- Stab Amont/Aval
- Clapet
- Régulateur débit

Branchement :
- Prise en charge
- Prise en charge ELS
- Robinet 1/4

Bride
Emboîtement
Emboîtement/Bride
Electro-soudé 3F
Electro-soudé 2FB
Electro-soudé 2MB
Soudé au mirror

Manchette :
Brides d'ancrage

Adaptateurs :
Brides
Brides auto bloqué
Brides large tolérance
Double boulonnerie

Cônes :
Brides
Electro-soudé
Emboîtement
Soudé au Mirror

Raccords :
Bride
Bride-uni
Bride-emboîtement
Emboîtement
Emboîtement verrouillé

Autres :
Manchon
Manchon grande Tol.
Manchon Auto-Bloq.
Manchon ELS
Collet Bride

coudes
Brides
ELS
Emboîtement
Mirror

Equipements AEP
- Robinet Vanne
- Ventouse
- Purge/Vidange
- Poteau/Bouche Incendie
- Borne de puisage
- Compteur/Débitmètre

Protection cathodique
- Shunt (Câble RODV)
- Enrobage par bandes grasses

Autres réseaux souterrains
- Gaz
- Electricité HT
- Electricité BT
- Télécom
- Eaux Pluviales
- Eaux Usées
- Eclairage Public
- Fibre Optique

Branchements
- Citerneau simple en domaine privé
- Citerneau compact en domaine public
- Borne murale en limite de propriété
- Citerneau ou borne à poser
- Citerneau ou borne restant en place
- Compteur à supprimer/déplacer

La position des réseaux existants est donnée à titre indicatif, positionnée en fonction des retours des déclarations de travaux.

PLANCHE 1

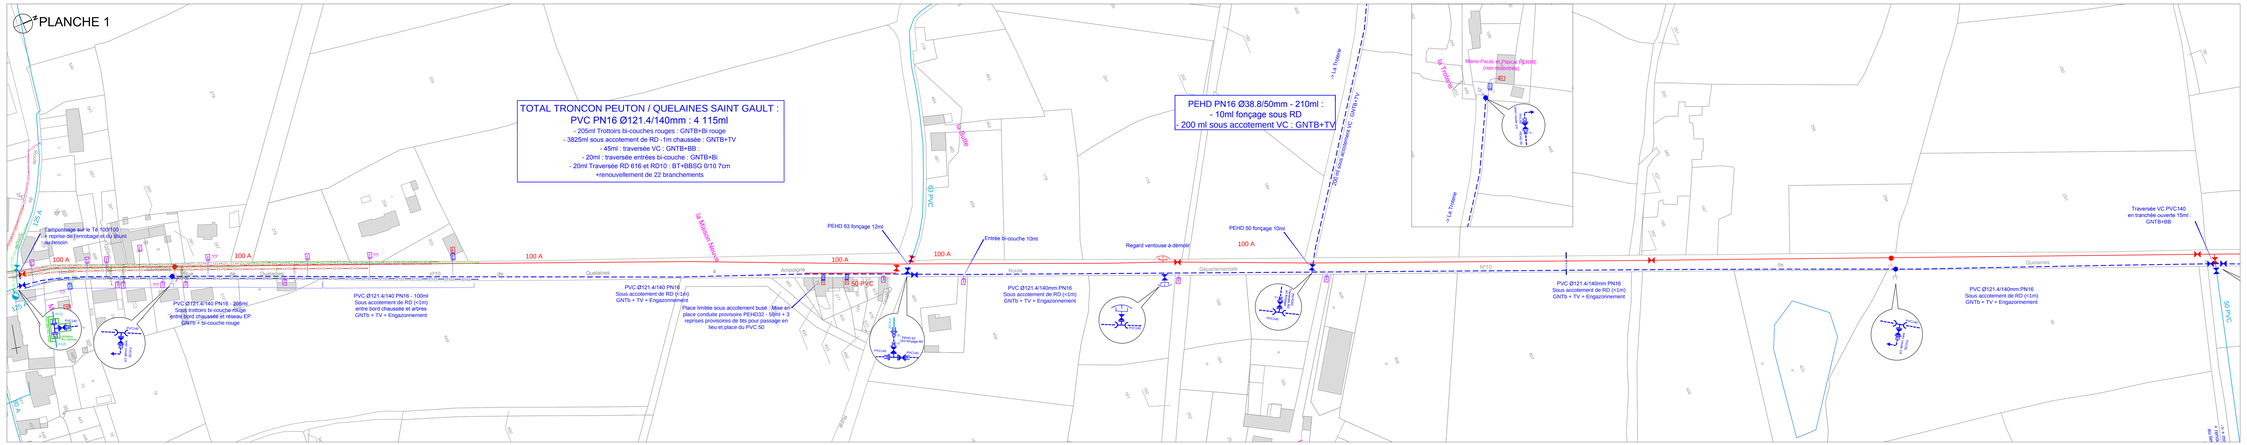

PLANCHE 2

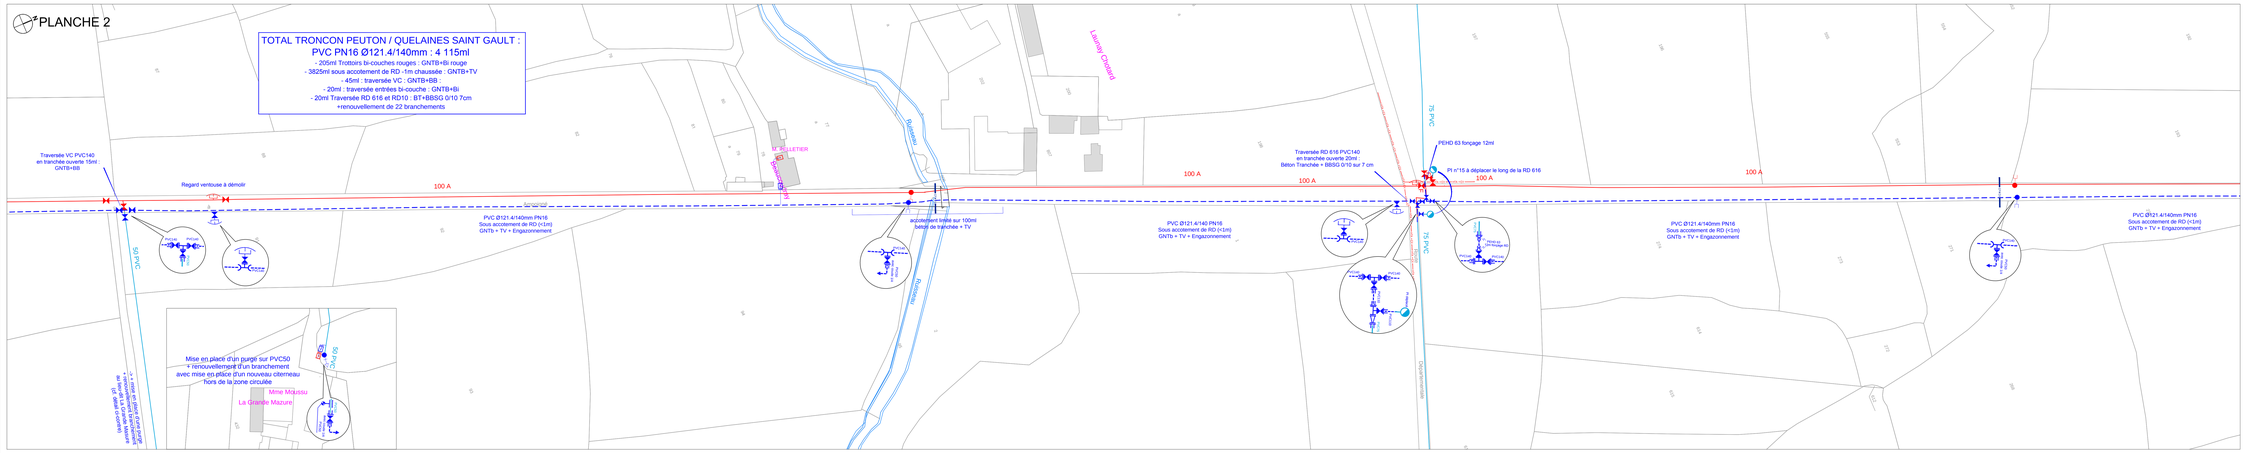
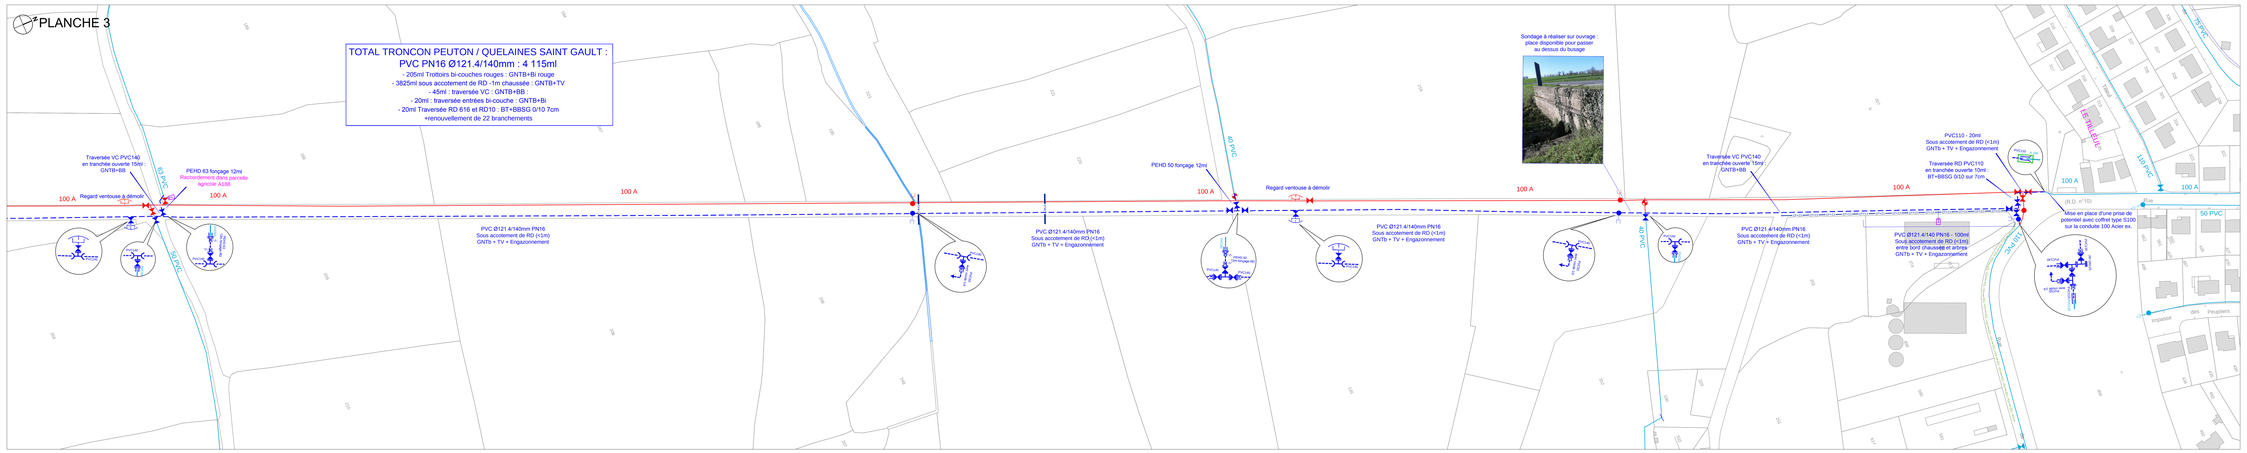
PLANCHE 3