



VENDÉE
CONSEIL GÉNÉRAL

A.R.D de Challans

RD 38

Commune de Barbâtre

Aménagement d'une voie de desserte au giratoire de la Maison Rouge

DOSSIER DE PRISE EN CONSIDERATION

Plan de situation

Dressé par le Responsable de l'Agence Routière Départementale
sous-signé,
A CHALLANS, le :

Signé :
J. L. BRETIN


Vérifié par le Directeur du Service des Infrastructures Routières et
Maritimes sous-signé,
A LA ROCHE SUR YON, le :

Signé :
J.C VICHET

Date d'élaboration :

Mise(s) à jour :

ECHELLE(S) : 1/10000

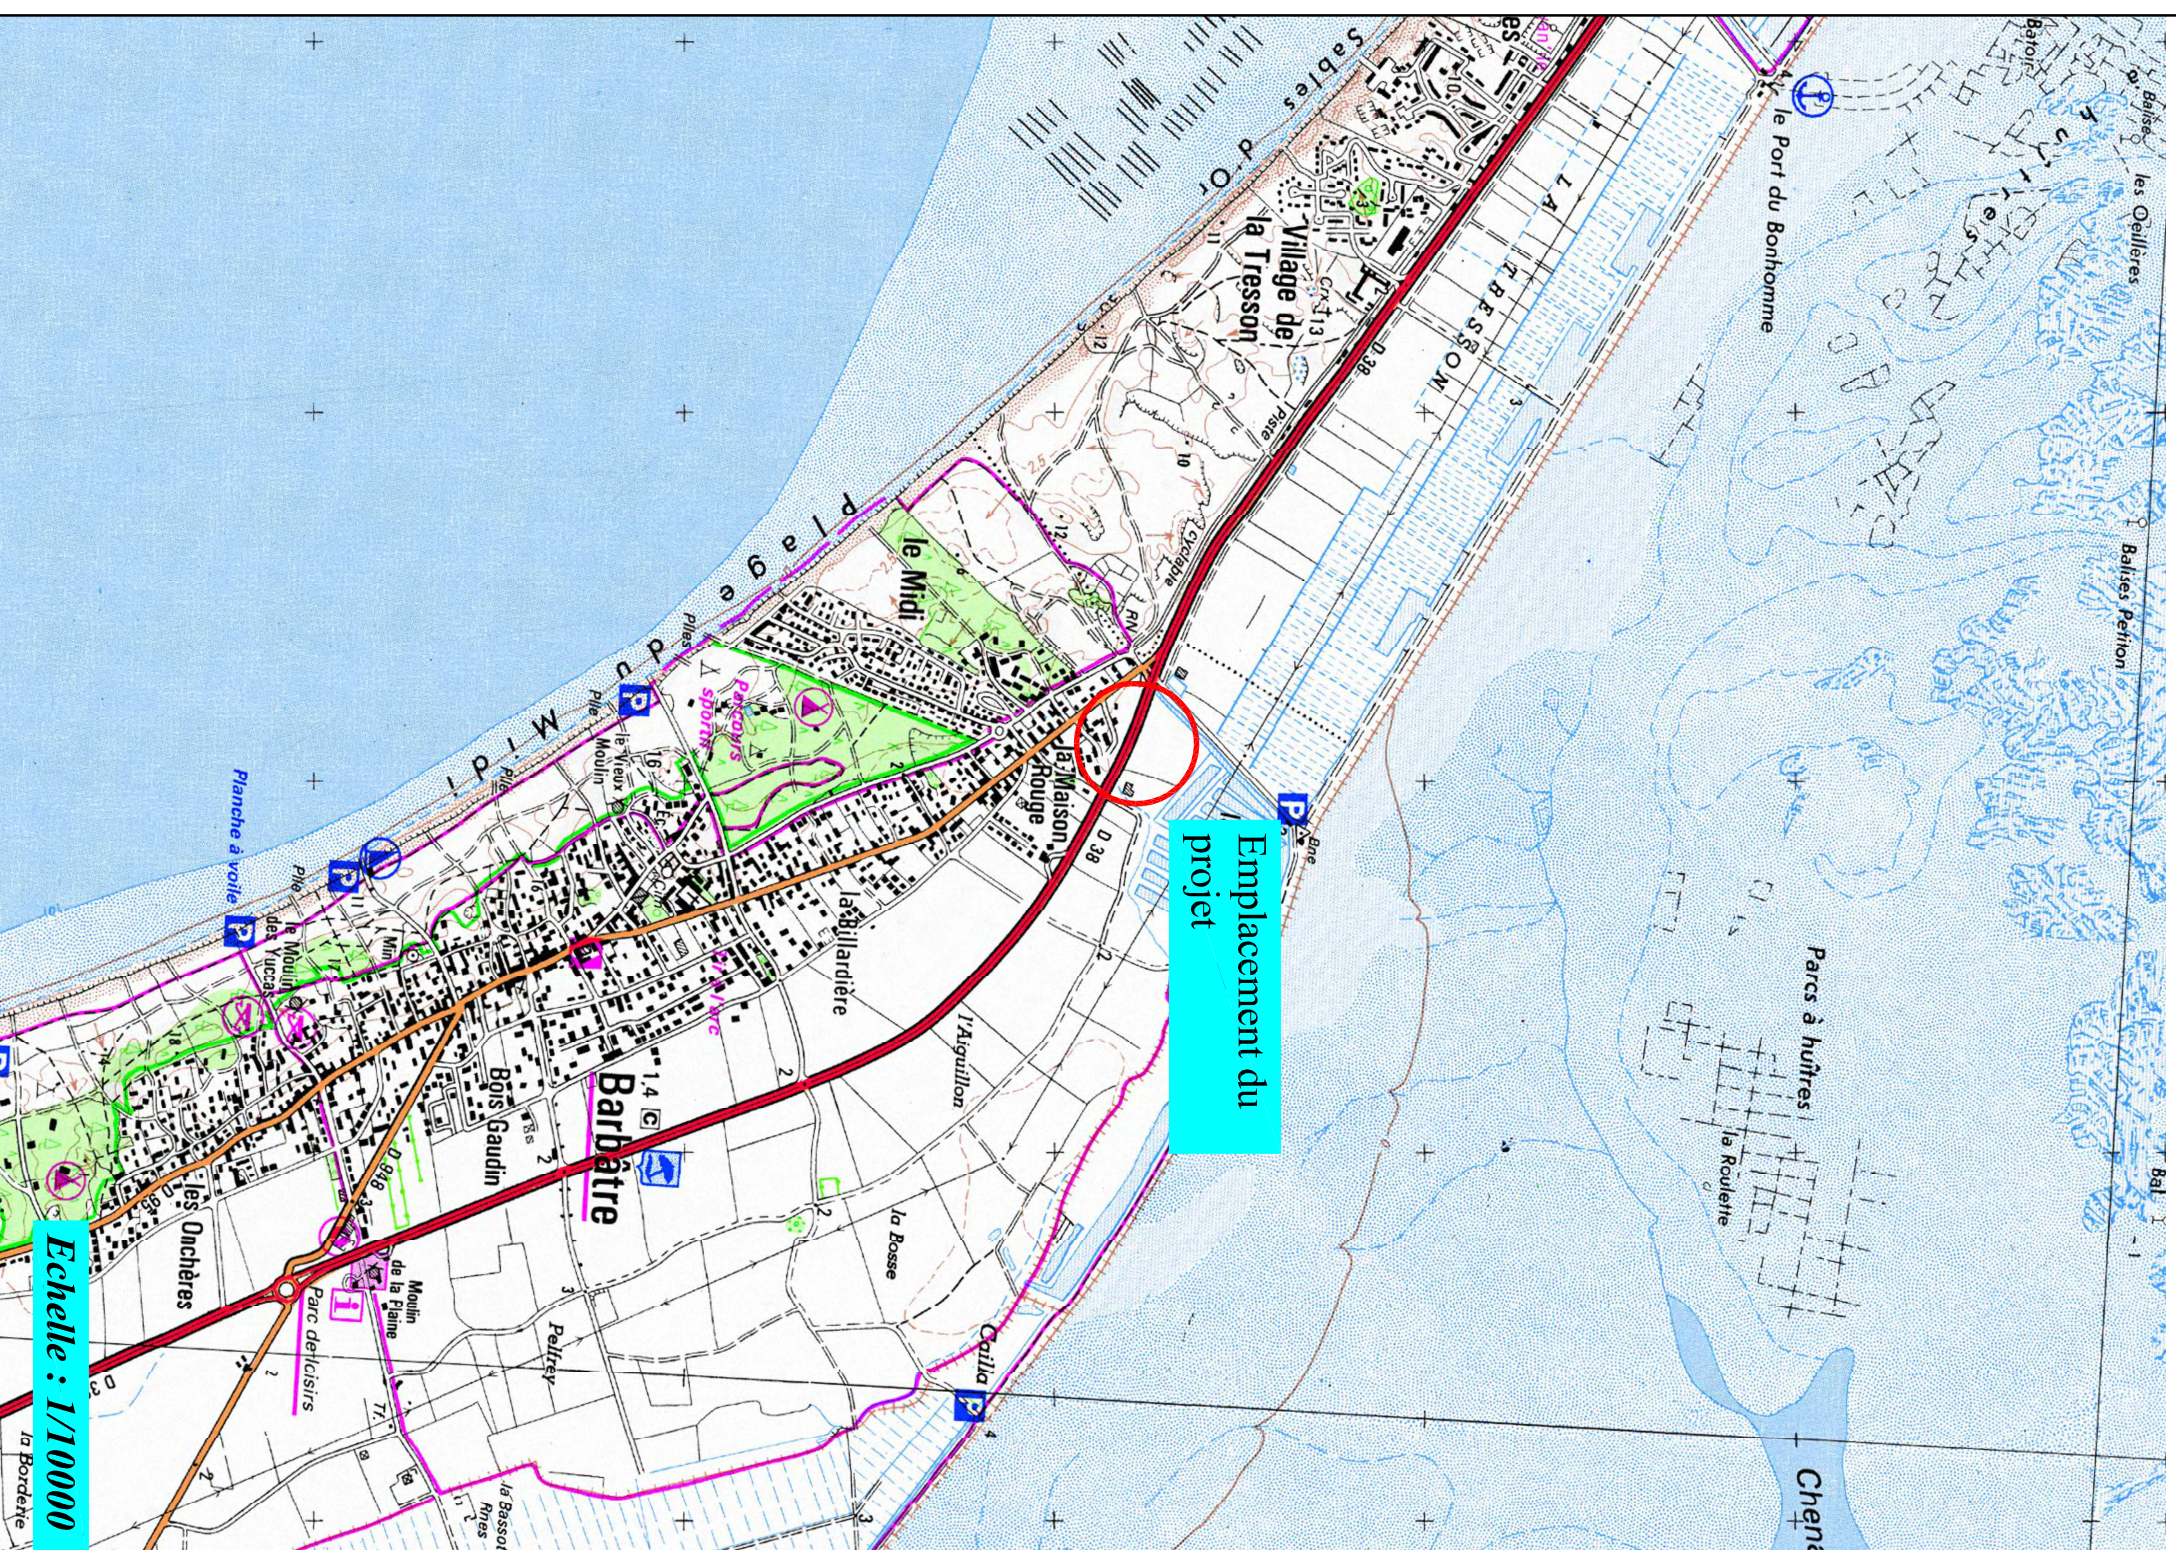

Echelle : 1/10000