




Le projet et la zone natura 2000

Terrains de camping existant


Terrains de camping

Mini golf

Terrain de camping existant annexé au 1^{er}

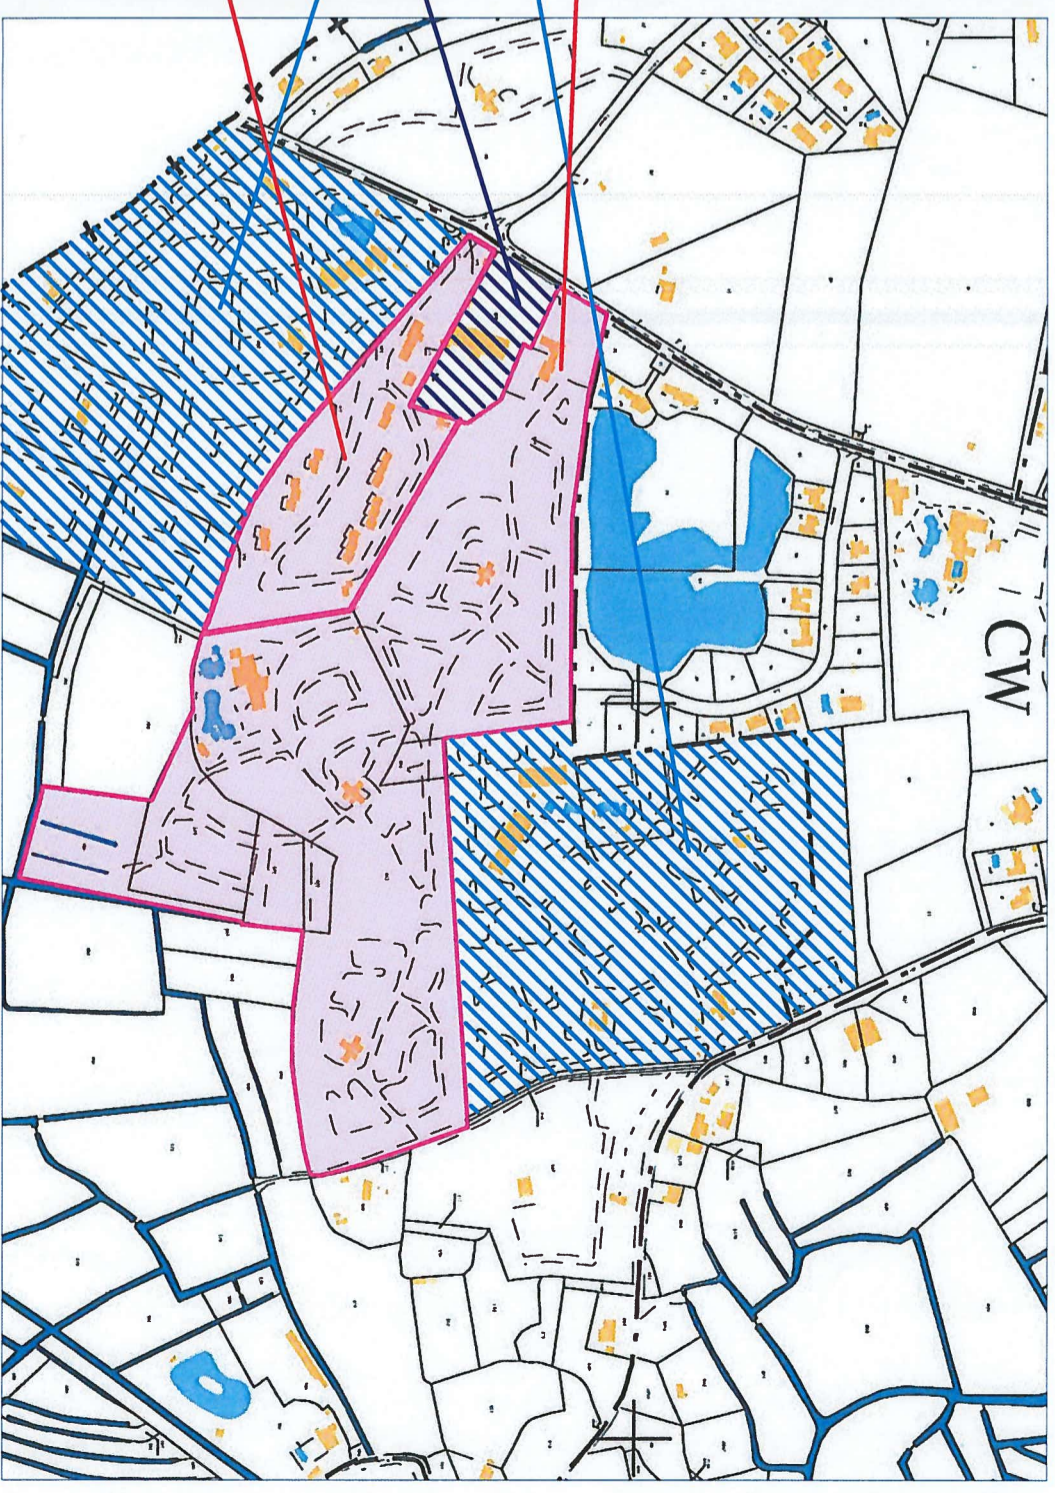


Terrains voisins au projet

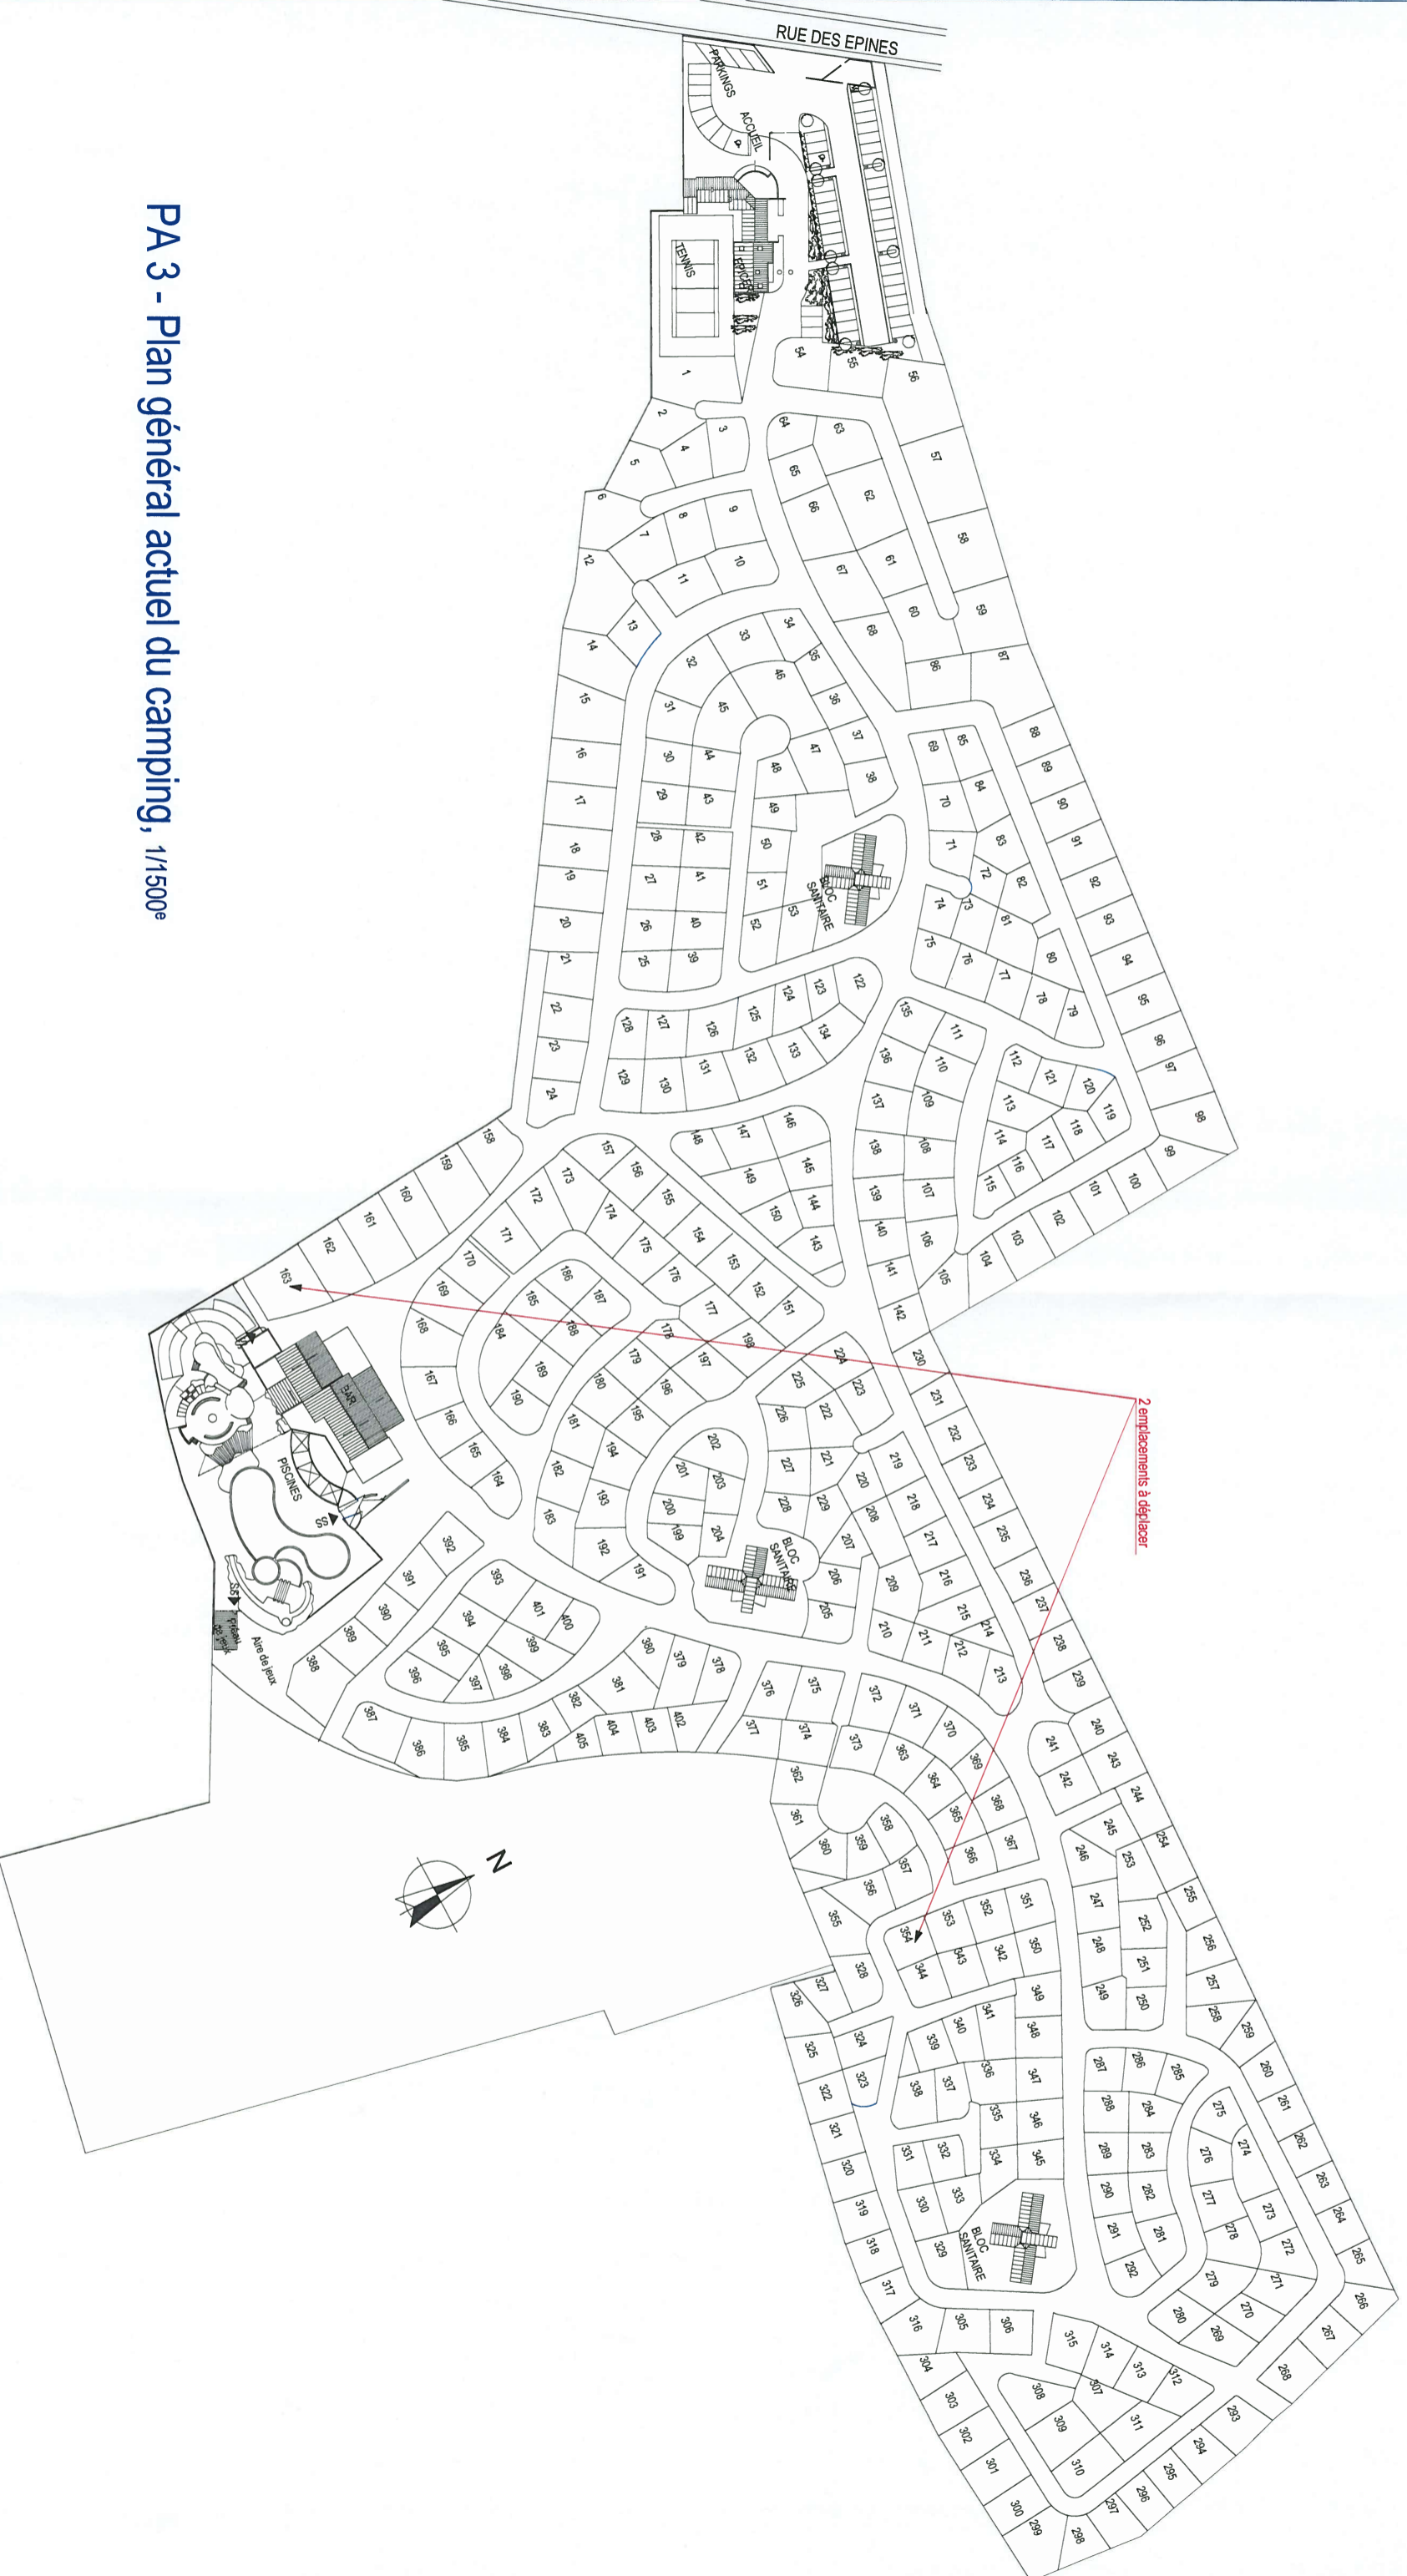

PA 3 - Plan général actuel du camping, 1/1500e

Réf. : 263	Phase : PC
Date : Nov. 2016	Indice : 1
Pièce : 02	

SUN MARINA - Camping Acapulco
 201, avenue de la Forêt
 85270 SAINT-HILAIRE DE RIEZ

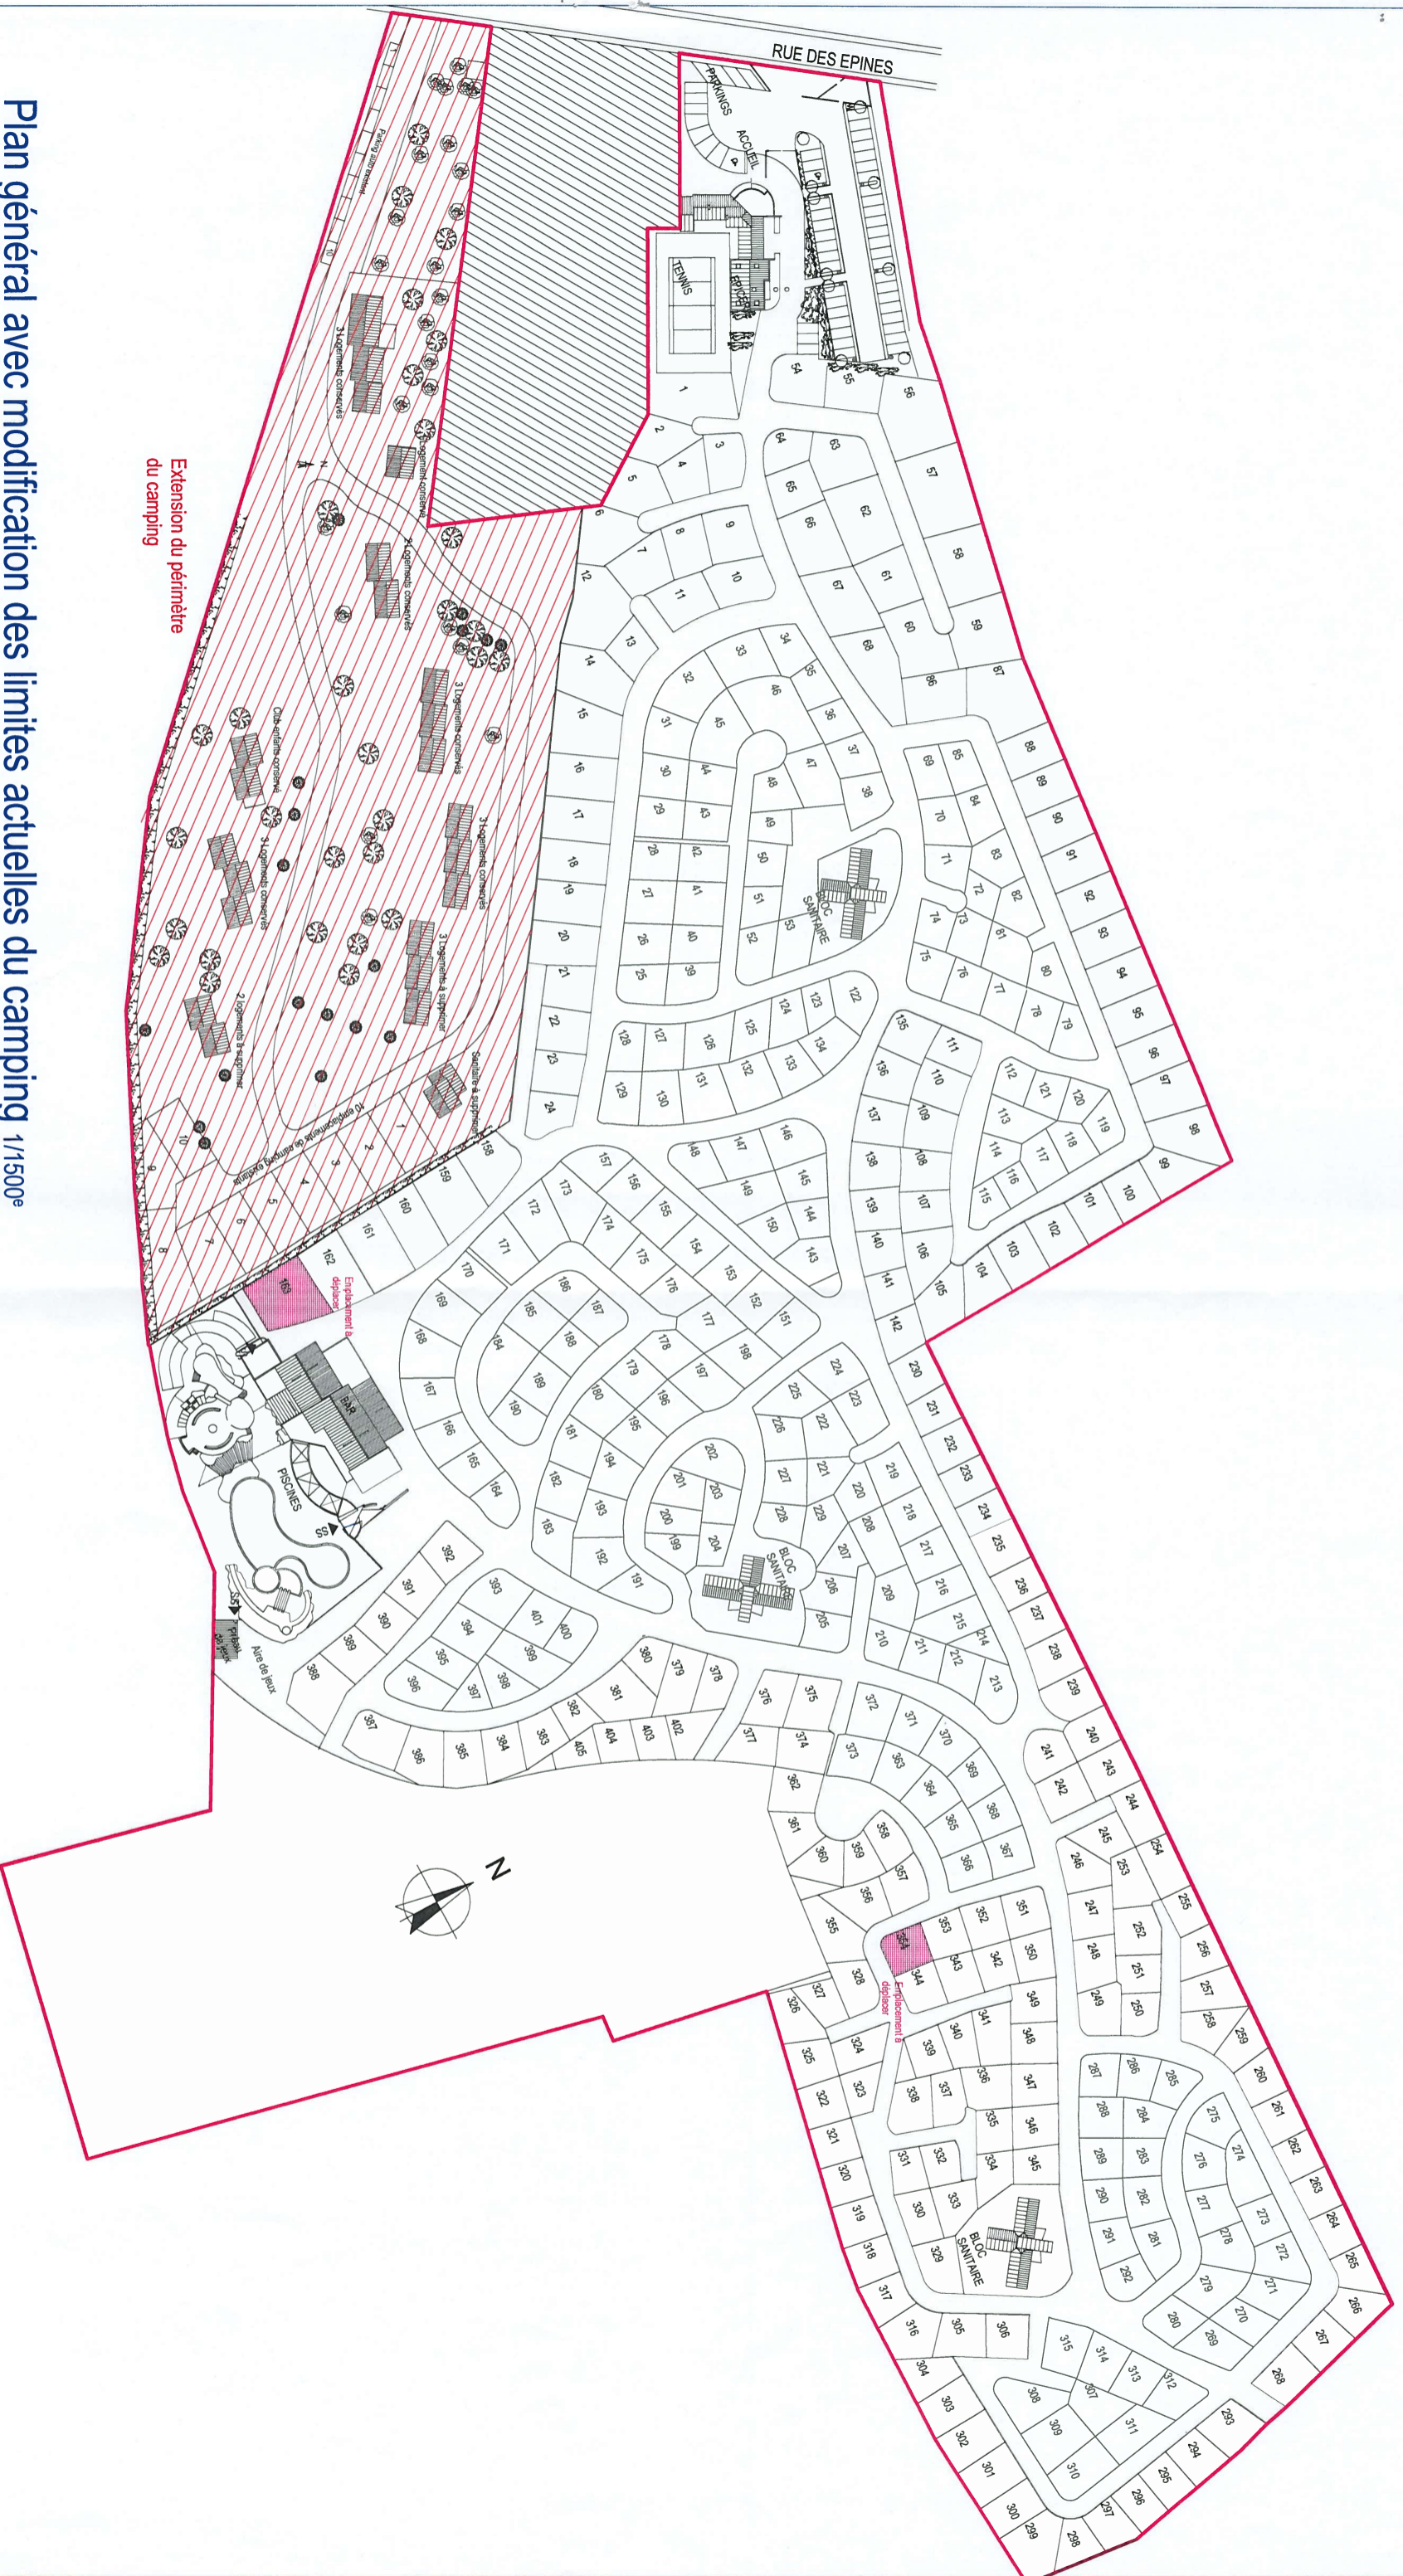

Extension du périmètre
du camping

Plan général avec modification des limites actuelles du camping 1/1500^e

Réf. : 263 Phase : PC

Date : Nov. 2016 Indice : 1

Pièce : 03

SUN MARINA - Camping Acapulco
201, avenue de la Forêt
85270 SAINT-HILAIRE DE RIEZ



- 5 logements supprimés dans le périmètre en extension,
- 15 logements conservés dans le périmètre en extension,
- Club enfants conservé dans le périmètre en extension.
- 3 places de parking camping-car créés dans le périmètre en extension
- 405 emplacements existants dans le périmètre existant.
- 10 emplacements dans le périmètre en extension.
- 2 emplacements déplacés.
- 12 emplacements créés.
- soit 427 emplacements au total

PA 4 - Plan de composition d'ensemble projeté, 1/1500e

Réf. :	263	Phase :	PC
Date :	Nov. 2016	Indice :	1
Pièce :	04		