

maire d'œuvre
André Hérieau

12, Rue B. Pascal - ZA Le petit 85470 Bretignolles-sur-Mer - Tél. : 02.51.90.18.95
 Email : andre.herieau@wanadoo.fr


**PROJET D'EXTENSION /
 REAMENAGEMENT
 CAMPING CABESTAN
 85470 BRETIGNOLLES-SUR-MER**

0 1 km
 IGN
 IGN 1:50,000
 IGN 1:50,000
 IGN 1:50,000

Camping "CABESTAN"
EXISTANT



Camping "CABESTAN"

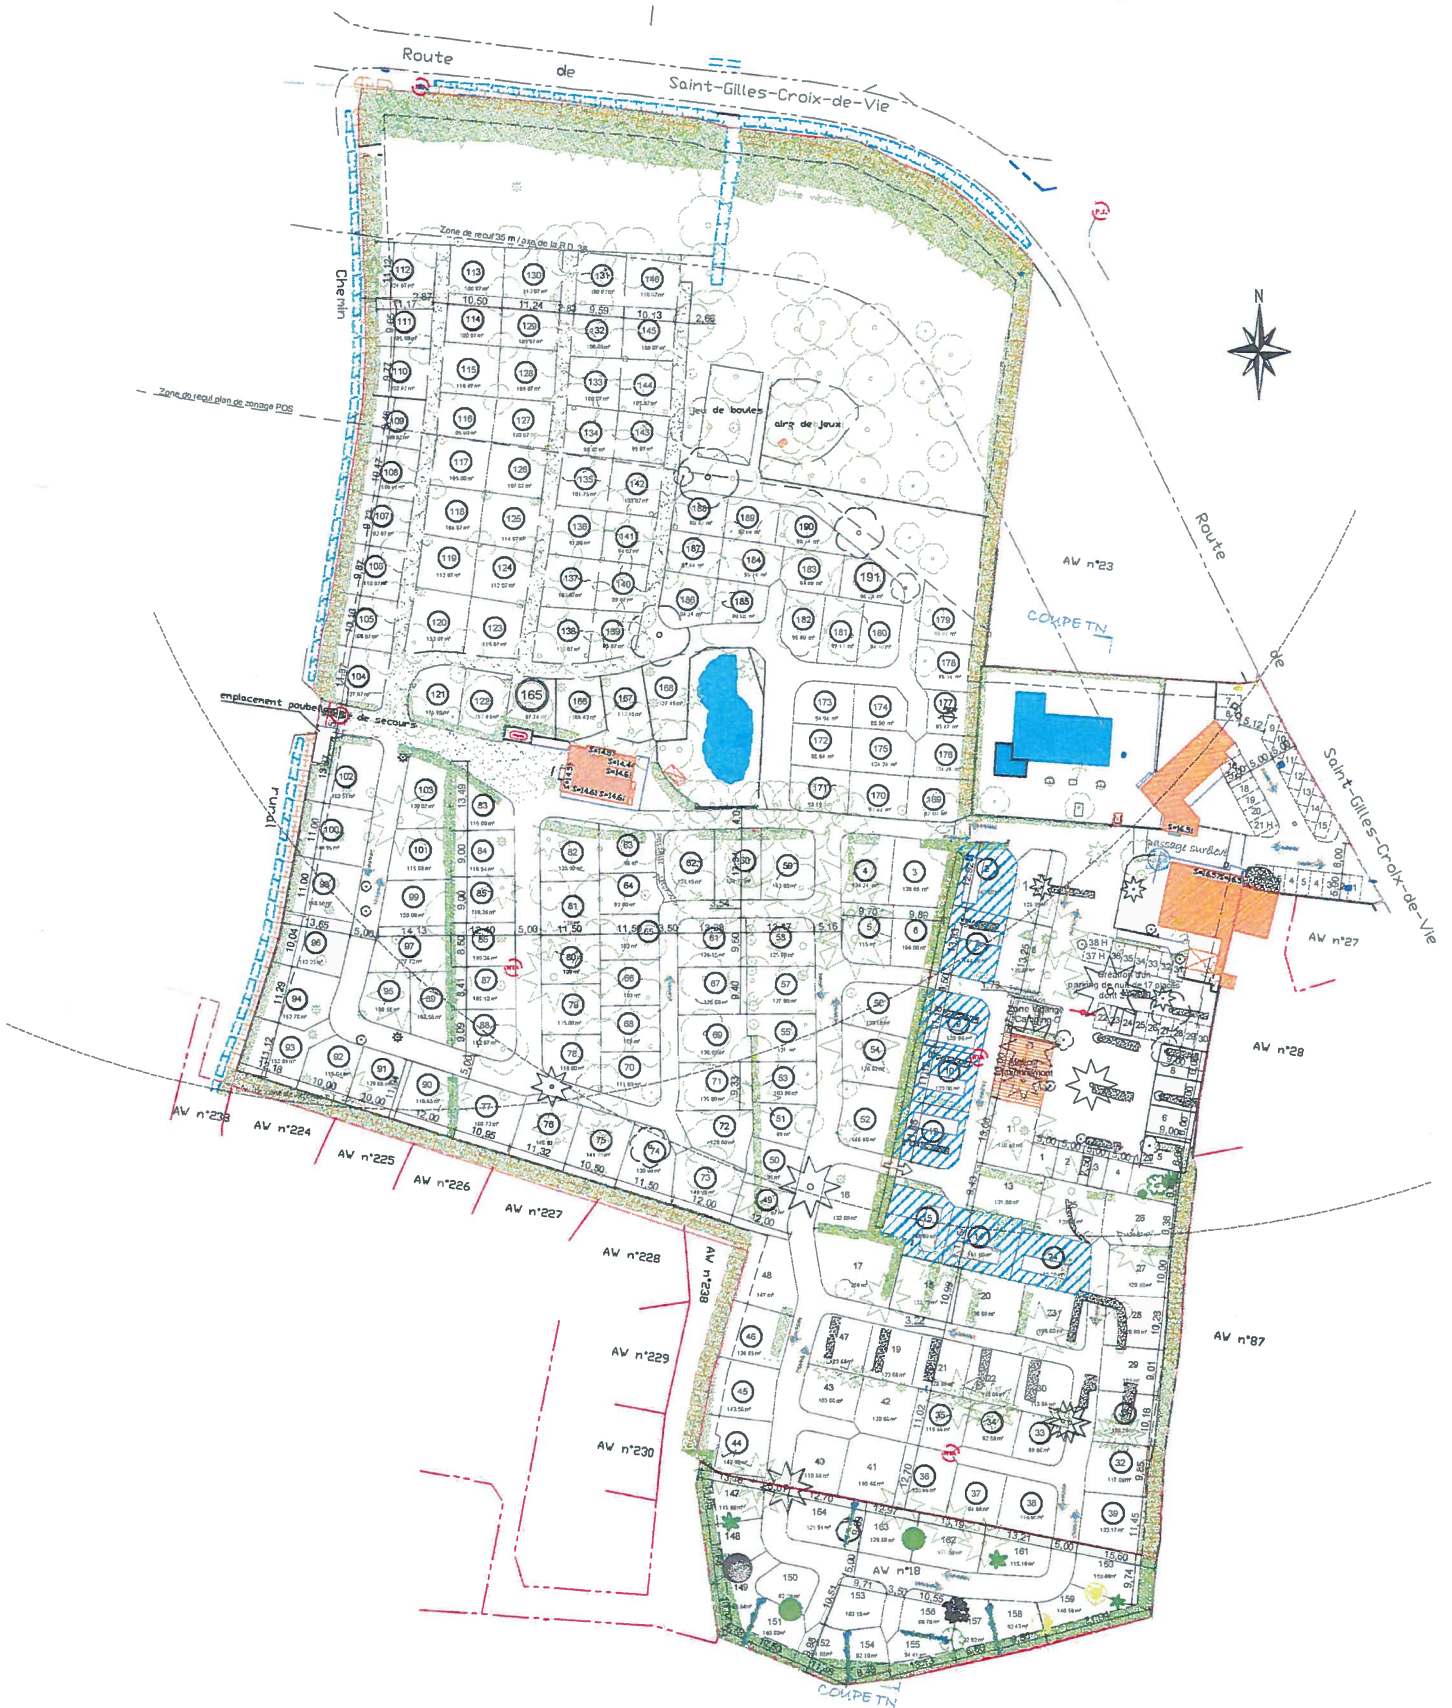

VUE EN PLAN

Ech. : 1/1000e