

Département :
MAYENNE

Commune :
ARGENTRE

Section : YA
Feuille : 000 YA 06

Échelle d'origine : 1/2000
Échelle d'édition : 1/2500

Date d'édition : 17/09/2018
(fuseau horaire de Paris)

Coordonnées en projection : RGF93CC48
©2017 Ministère de l'Action et des
Comptes publics

DIRECTION GÉNÉRALE DES FINANCES PUBLIQUES

EXTRAIT DU PLAN CADASTRAL

Le plan visualisé sur cet extrait est géré
par le centre des impôts foncier suivant :
LAVAL
Centre des Finances Publiques BP 70819
53008
53008 LAVAL CEDEX
tél. 02 43 49 77 17 -fax
cdif.laval@dgfip.finances.gouv.fr


Cet extrait de plan vous est délivré par :

cadastre.gouv.fr

M^r BESNIER ANDRÉ

GUETTE

53 210 ARGENTRE

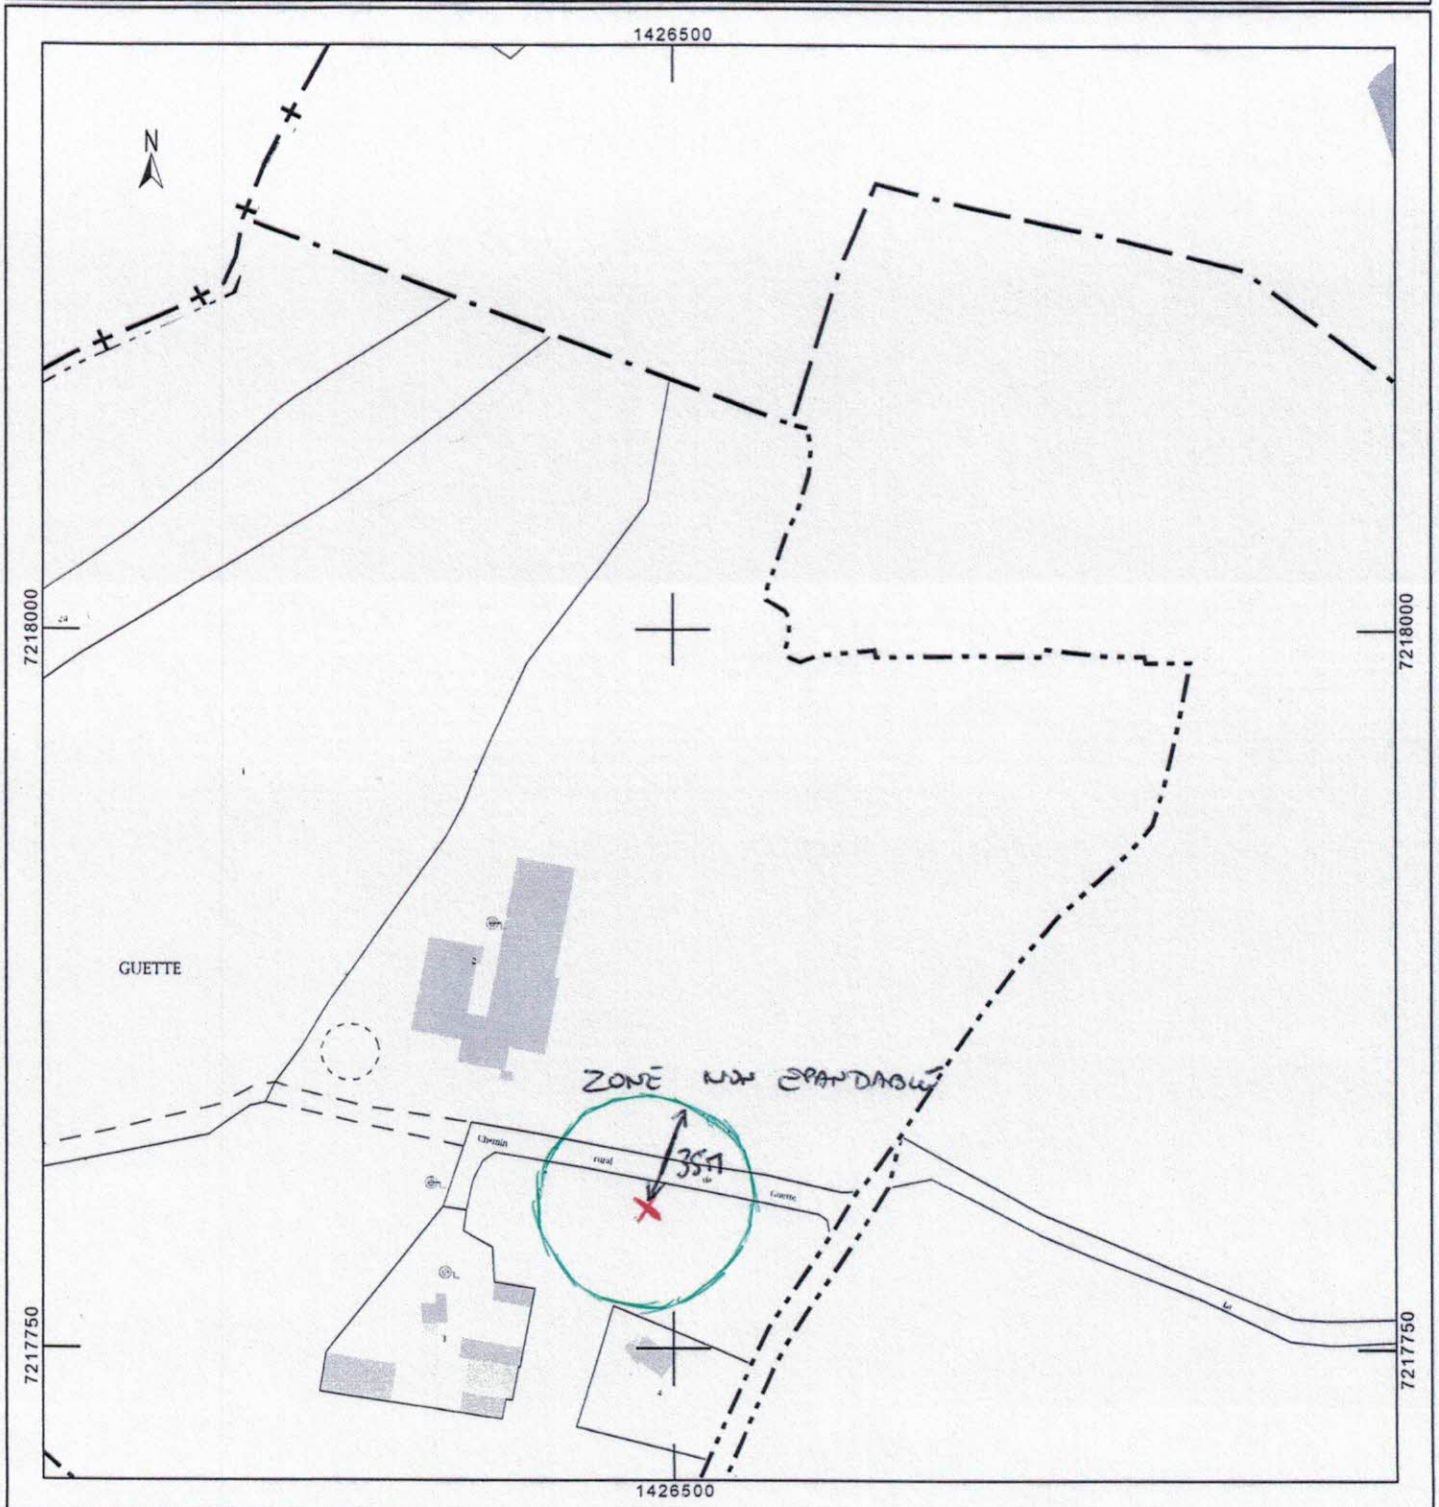

Mr BESNIER NOEL - GUETTE - 53210 ARGENTRE

