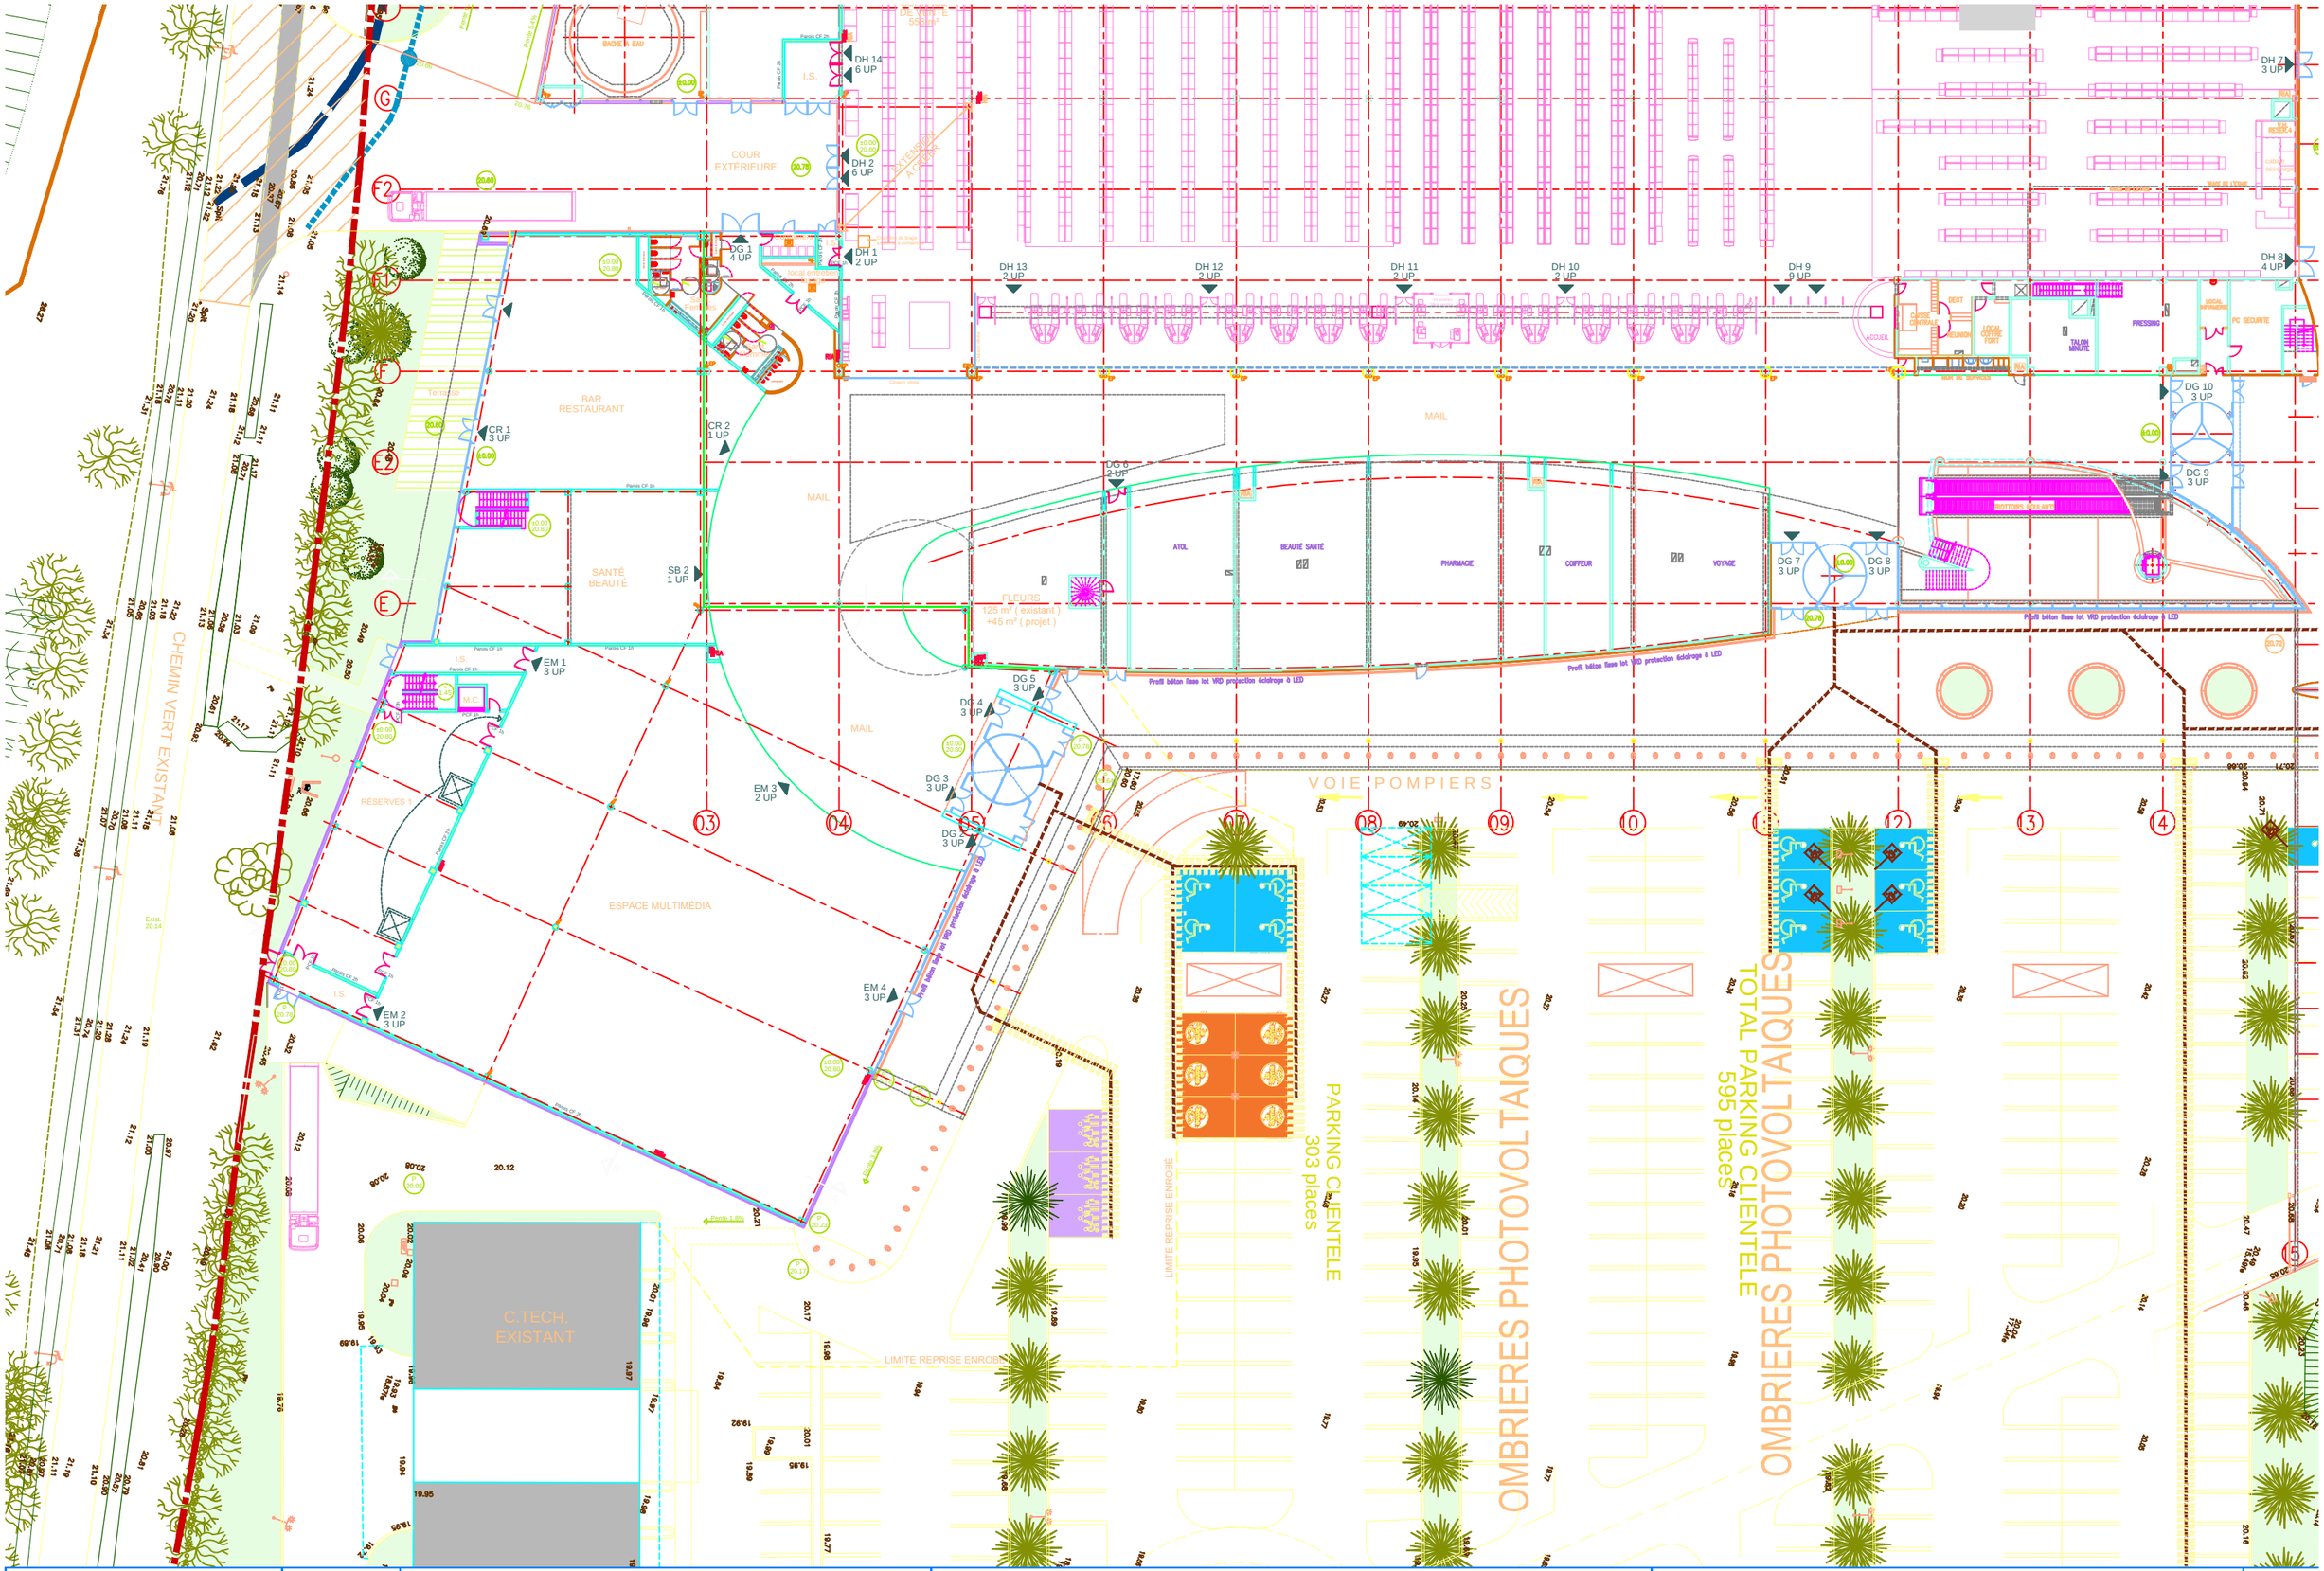

SARL LAMEYNARDIE
ARCHITECTES DPLG
8, avenue des Thébaudières
44800 Saint-Herblain
Tél. 02 40 63 71 02 - Fax. 02 40 63 87 31
e-mail : sarl.lameynardie@orange.fr

CENTRE COMMERCIAL
E-LECLERC SAINT-NAZAIRE

PC - CDAC

EXTENSION DE L'HYPER ET DU CENTRE COMMERCIAL

PROJET
REZ DE CHAUSSÉE
Echelle : 1/500e - janvier 2017