


# Lycée Général et Technologique Aizenay




**CARNET GRAPHIQUE ANNEXE  
CAS PAR CAS**

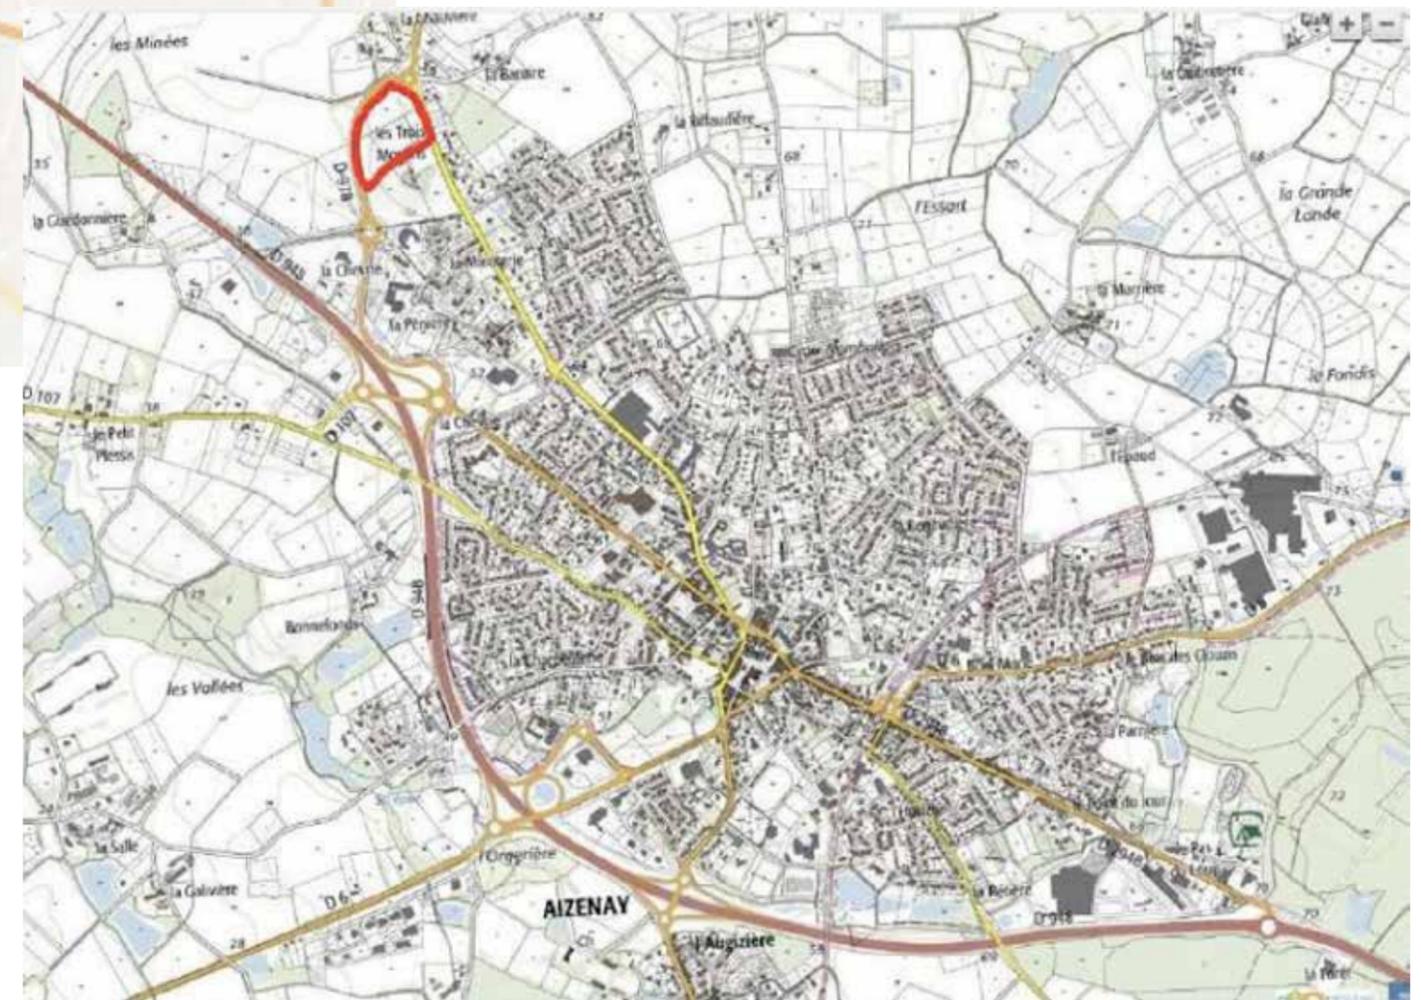

PLANS DE LOCALISATION COMMUNE D'AIZENAY

**CARNET GRAPHIQUE ANNEXE  
AU CARNET DES CHARGES**

Emetteur	Aff.	Phase	Intitulé du document	Ech : 1/1000 le 04 fév. 2019
CRR	1714	- - -	CARNET GRAPHIQUE CAS PAR CAS	

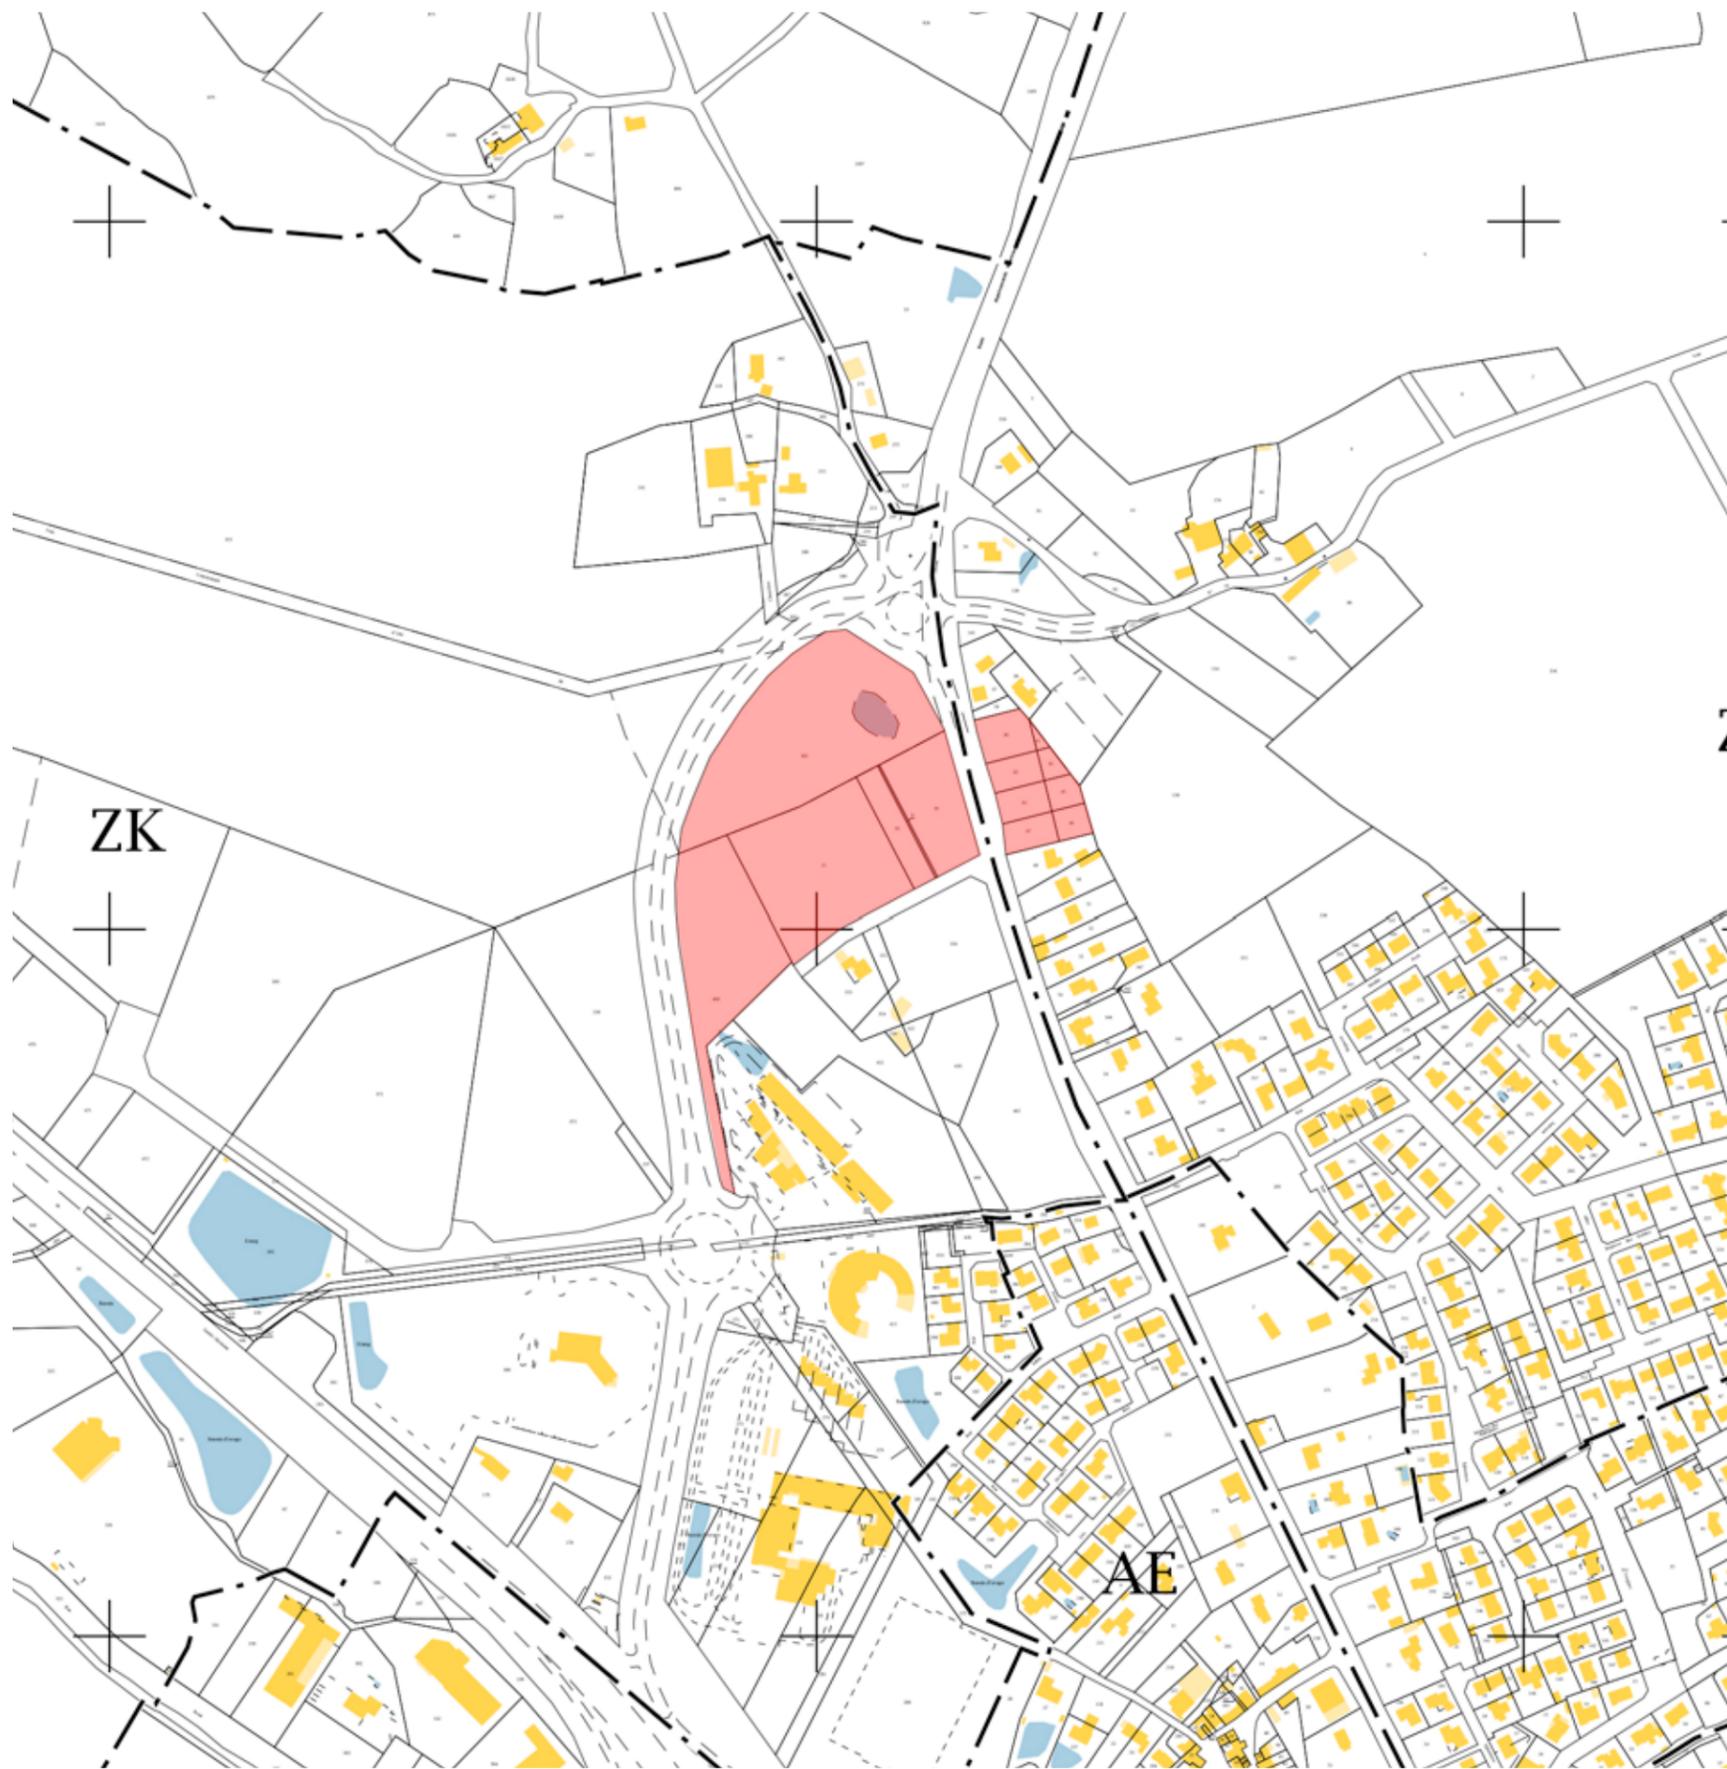

**PLAN DE SITUATION TERRAIN PROJET & EXTRAIT CADASTRE**

 ARCHITECTE : <b>CRR</b> 127 Av. de la République 63100 CLERMONT-FERRAND E-mail : crr@crr-architecture.com / Tél : 0473 37 55 09	<b>CARNET GRAPHIQUE ANNEXE          AU CARNET DES CHARGES</b>		Emetteur	Aff.	Phase	Intitulé du document	Ech : <b>1/5000</b> le 04 fév. 2019
			<b>CRR</b>	<b>1714</b>	- - -	<b>CARNET GRAPHIQUE CAS PAR CAS</b>	



**PROJET**



**PIECE 2 - PLAN DE SITUATION 1/25000°**

**CARNET GRAPHIQUE ANNEXE  
AU CARNET DES CHARGES**

ARCHITECTE :  
**CRR**  
127 Av. de la République 63100 CLERMONT-FERRAND  
E-mail : crr@crr-architecture.com / Tél : 0473 37 55 09

**CRR**  
Architecture

Emetteur	Aff.	Phase	Intitulé du document	Ech : --- le 04 fév. 2019
<b>CRR</b>	<b>1714</b>	<b>- - -</b>	<b>CARNET GRAPHIQUE CAS PAR CAS</b>	



PHOTO 01 - JUILLET 2017



PHOTO 02 - JUILLET 2017



PHOTO 03 - SEPTEMBRE 2018

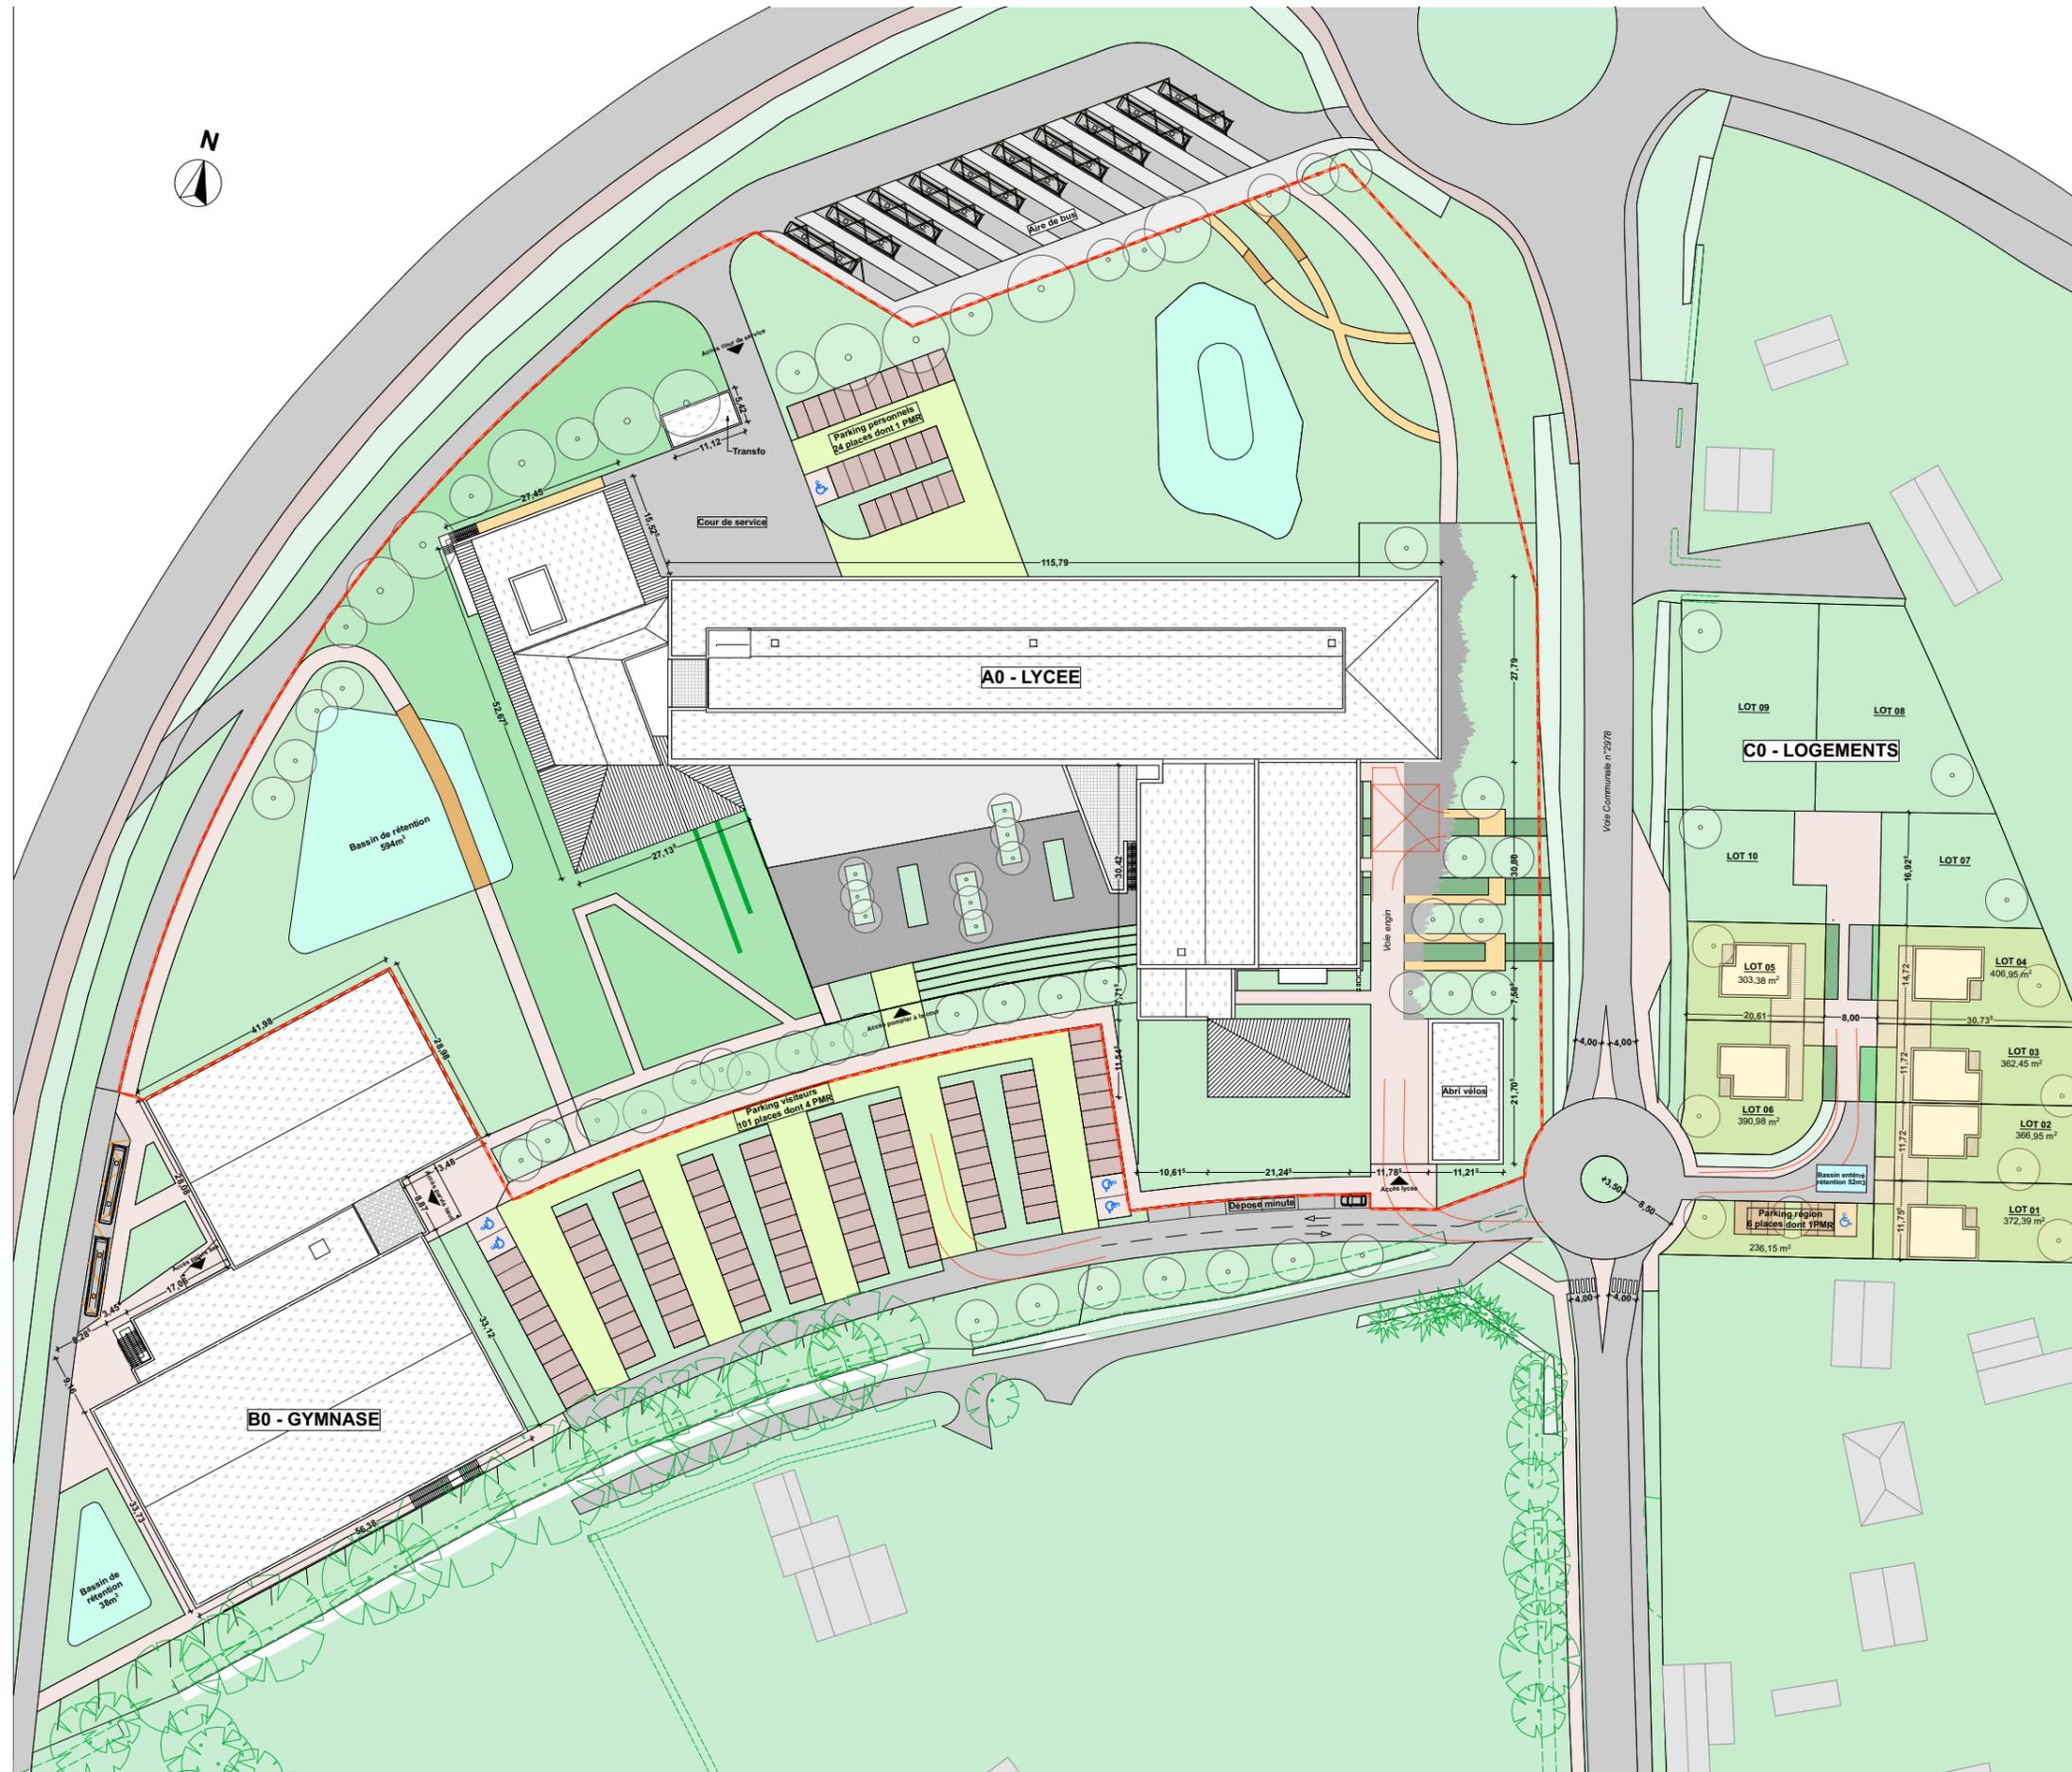


PHOTO 04 - SEPTEMBRE 2018



PIECE 3 PHOTOGRAPHIES

 ARCHITECTE : <b>CRR</b> 127 Av. de la République 63100 CLERMONT-FERRAND E-mail : crr@crr-architecture.com / Tél : 0473 37 55 09	<b>CARNET GRAPHIQUE ANNEXE          AU CARNET DES CHARGES</b>	Emetteur	Aff.	Phase	Intitulé du document	Ech : --- le 04 fév. 2019
		<b>CRR</b>	<b>1714</b>	- - -	<b>CARNET GRAPHIQUE CAS PAR CAS</b>	



**PIECE 4 PLAN DE MASSE PROJET  
PHASE APS**

 ARCHITECTE : <b>CRR</b> 127 Av. de la République 63100 CLERMONT-FERRAND E-mail : crr@crr-architecture.com / Tél : 0473 37 55 09	<b>CARNET GRAPHIQUE ANNEXE AU CARNET DES CHARGES</b>	Emetteur	Aff.	Phase	Intitulé du document	Ech : 1/1000° le 04 fév. 2019
		<b>CRR</b>	<b>1714</b>	- - -	<b>CARNET GRAPHIQUE CAS PAR CAS</b>	



PIECE 5 PLAN DE SITUATION ABORDS PROJET FOND 2017

 <p>ARCHITECTE : <b>CRR</b> 127 Av. de la République 63100 CLERMONT-FERRAND E-mail : crr@crr-architecture.com / Tél : 0473 37 55 09</p>	<p><b>CARNET GRAPHIQUE ANNEXE AU CARNET DES CHARGES</b></p>	Emetteur	Aff.	Phase	Intitulé du document	Ech : 1/2500° le 04 fév. 2019
		<b>CRR</b>	<b>1714</b>	- - -	<b>CARNET GRAPHIQUE CAS PAR CAS</b>	