

Plan de cadastre 1/2000


Point KMZ du Projet :

46°38'48.54"N
0°44'45.26"O

Liste des parcelles du Projet :

- AI 439 : 734m²
- AI 484 : 1 898m²
- AI 133 : 14m²
- AI 501 : 183m²
- AI 497 : 188m²
- AI 485 : 1 214m²
- AI 499 : 9m²
- AI 500 : 29 385m²
- AI 502 : 76m²
- AI 498 : 214m²
- AI 438 : 635m²
- AI 132 : 1 693m²
- AI 496 : 434m²
- AK 102 : 3 085m²

TOTAL : 39 762m²

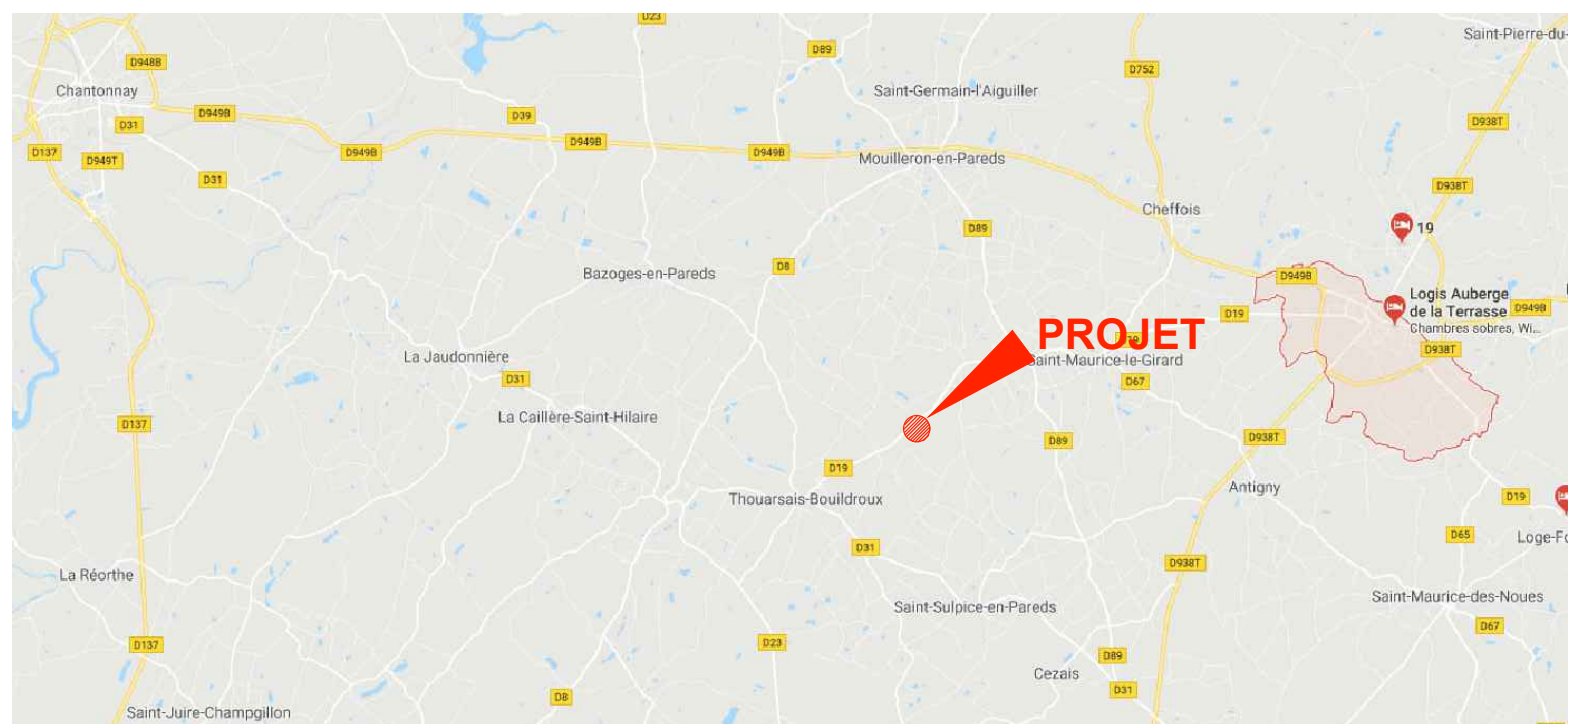

Plan de situation



Vue aérienne

MARRAUD ARCHITECTURE
"P. Puyol"
Route de Luch - BP 60
47552 BOE
Siren : 501 493 035

SUPER U
SAS SOCHADIS
Au Capital de 100 000 €
52, Avenue du Général De Gaulle - BP 28
85120 LA CHATAIGNERAIE
Tél. 02 51 87 87 87 - Fax 02 51 87 97 08
302 020 177 RCS La Roche-sur-Yon FR 33 302 020 177 -

"Les présents plans sont exclusivement destinés à la demande de permis de construire. Ils ne sont pas des plans d'exécution et ne peuvent donc en aucun cas être directement utilisés pour réaliser la construction. La réalisation reste de la responsabilité du constructeur quant à la solidité des ouvrages"

<p>MARRAUD INGENIERIE OUEST Espace Performance - La Fleuriaye - Bât A 11, Bd Ampère BP20764 - 44 481 CARQUEFOU Tél : 02 28 23 68 00 - Fax : 02 40 49 32 46 / E - Mail : dessin@marraud.com</p>	Opération : INSTALLATION DE STRUCTURE OMBRIERE PHOTOVOLTAIQUE	DEMANDE D'EXAMEN AU CAS PAR CAS	PLAN DE SITUATION DU TERRAIN		Echelle : 1:2000	02
	Adresse du projet : 52, Avenue du Général de Gaulle - 85 120 - LA CHATAIGNERAIE	Maître d'ouvrage : SAS SOCHADIS	52, Avenue du Général de Gaulle 85 120 - LA CHATAIGNERAIE	Dessiné par Stéphane CHEVALIER chef de projet : Yoann BOURDILLAT Chargé d'affaire : Matthieu CHENE		



MARRAUD ARCHITECTURE
 "Pavil"
 Route de Vichy - BP 60
 47552 BOE
 Siren : 501 493 035



SAS SOCHADIS
 Au Capital de 105 000 €
 52, Avenue du Général De Gaulle - BP 28
 85120 LA CHATAIGNERAIE
 Tél. 02 51 87 87 87 - Fax 02 51 87 97 08
 302 020 177 RCS La Roche sur Yon FR 33 302 020 177

Repérage de la vue



"Les présents plans sont exclusivement destinés à la demande de permis de construire. Ils ne sont pas des plans d'exécution et ne peuvent donc en aucun cas être directement utilisés pour réaliser la construction. La réalisation reste de la responsabilité du constructeur quant à la solidité des ouvrages"

<p>MARRAUD INGENIERIE OUEST Espace Performance - La Fleuriaye - Bât A 11, Bd Ampère BP20764 - 44 481 CARQUEFOU Tél : 02 28 23 68 00 - Fax : 02 40 49 32 46 / E - Mail : dessin@marraud.com</p>	Opération : INSTALLATION DE STRUCTURE OMBRIERE PHOTOVOLTAIQUE	DEMANDE D'EXAMEN AU CAS PAR CAS	PHOTOGRAPHIE ENVIRONNEMENT PROCHE		
	Adresse du projet : 52, Avenue du Général de Gaulle - 85 120 - LA CHATAIGNERAIE			Date : MARS 2019	Indice : 0
	Maître d'ouvrage : SAS SOCHADIS	52, Avenue du Général de Gaulle 85 120 - LA CHATAIGNERAIE	Dessiné par Stéphane CHEVALIER chef de projet : Yoann BOURDILLAT Chargé d'affaire : Matthieu CHENE		03a




MARRAUD ARCHITECTURE
 "Paysol"
 Route de Luch - BP 60
 47152 BOE
 Siren : 501 493 035


SUPER U
SAS SOCHADIS
 Au Capital de 100 000 €
 52, Avenue du Général De Gaulle - BP 28
 85120 LA CHATAIGNERAIE
 Tél. 02 51 87 87 87 - Fax 02 51 87 97 08
 302 020 177 RCS La Roche sur Yon FR 33 302 020 177

Repérage de la vue



"Les présents plans sont exclusivement destinés à la demande de permis de construire. Ils ne sont pas des plans d'exécution et ne peuvent donc en aucun cas être directement utilisés pour réaliser la construction. La réalisation reste de la responsabilité du constructeur quant à la solidité des ouvrages"

 MARRAUD INGENIERIE OUEST Espace Performance - La Fleuriaye - Bât A 11, Bd Ampère BP20764 - 44 481 CARQUEFOU Tél : 02 28 23 68 00 - Fax : 02 40 49 32 46 / E - Mail : dessin@marraud.com	Opération : INSTALLATION DE STRUCTURE OMBRIERE PHOTOVOLTAIQUE	DEMANDE D'EXAMEN AU CAS PAR CAS	PHOTOGRAPHIE PAYSAGE LOINTAIN		
	Adresse du projet : 52, Avenue du Général de Gaulle - 85 120 - LA CHATAIGNERAIE		Date : MARS 2019	Indice : 0	Echelle : Personnaliser
	Maître d'ouvrage : SAS SOCHADIS	52, Avenue du Général de Gaulle 85 120 - LA CHATAIGNERAIE	Dessiné par Stéphane CHEVALIER chef de projet : Yoann BOURDILLAT Chargé d'affaire : Matthieu CHENE		

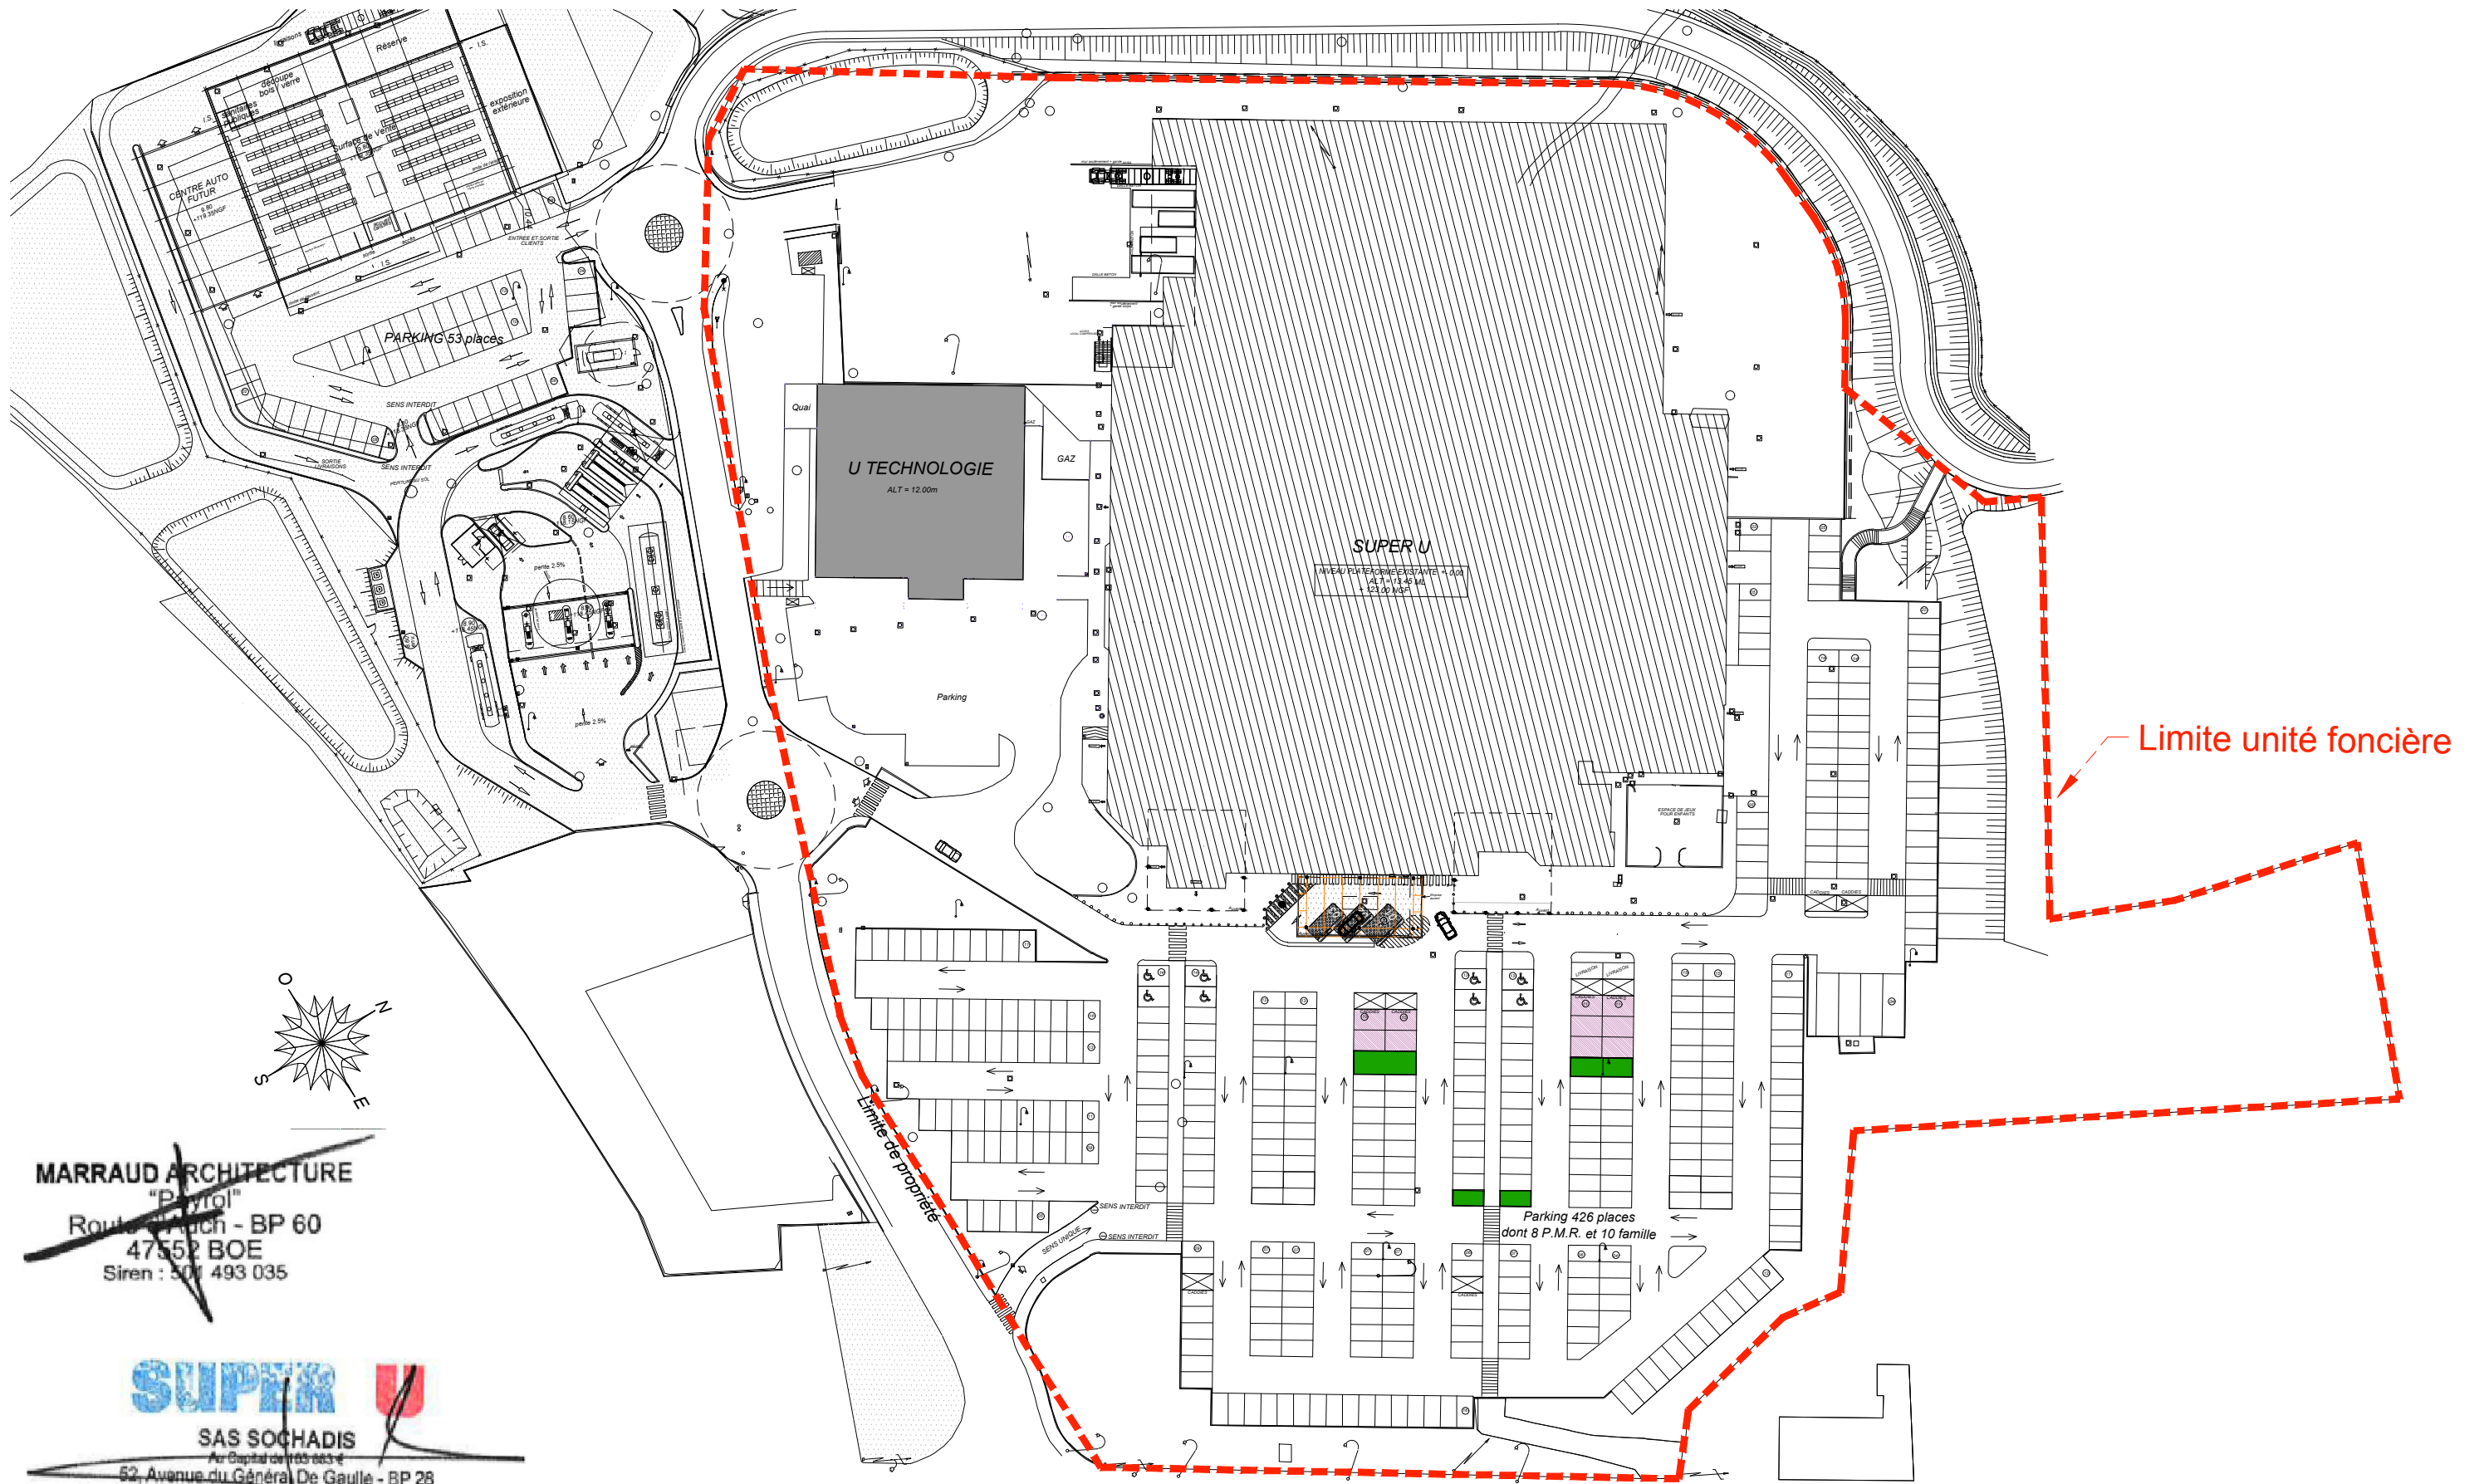

Limite unité foncière

MARRAUD ARCHITECTURE
 "Pylot"
 Route de Mach - BP 60
 47552 BOE
 Siren : 501 493 035

SUPER U
SAS SOCHADIS
 Au Capital de 100 000 €
 52, Avenue du Général De Gaulle - BP 28
 85120 LA CHATAIGNERAIE
 Tél. 02 51 87 87 87 - Fax 02 51 87 97 08
 302 020 177 RCS La Roche sur Yon FR 33 302 020 177

"Les présents plans sont exclusivement destinés à la demande de permis de construire. Ils ne sont pas des plans d'exécution et ne peuvent donc en aucun cas être directement utilisés pour réaliser la construction. La réalisation reste de la responsabilité du constructeur quant à la solidité des ouvrages"


<p>MARRAUD INGENIERIE MARRAUD INGENIERIE OUEST Espace Performance - La Fleuriaye - Bât A 11, Bd Ampère BP20764 - 44 481 CARQUEFOU Tél : 02 28 23 68 00 - Fax : 02 40 49 32 46 / E - Mail : dessin@marraud.com</p>	Opération : INSTALLATION DE STRUCTURE OMBRIERE PHOTOVOLTAIQUE	DEMANDE D'EXAMEN AU CAS PAR CAS	PLAN DE MASSE ETAT DES LIEUX		Echelle : 1:1000	04a
	Adresse du projet : 52, Avenue du Général de Gaulle - 85 120 - LA CHATAIGNERAIE	Maître d'ouvrage : SAS SOCHADIS	52, Avenue du Général de Gaulle 85 120 - LA CHATAIGNERAIE	Dessiné par Stéphane CHEVALIER chef de projet : Yoann BOURDILLAT Chargé d'affaire : Matthieu CHENE		



MARRAUD ARCHITECTURE
 "Plytoï"
 Route de Mach - BP 60
 47552 BOE
 Siren : 501 493 035

SUPER U
SAS SOCHADIS
 Au Capital de 165 863 €
 52, Avenue du Général De Gaulle - BP 28
 85120 LA CHATAIGNERAIE
 Tél. 02 51 87 87 87 - Fax 02 51 87 97 08
 302 020 177 RCS La Roche sur Yon FR 33 302 020 177 -

Repérage de la vue

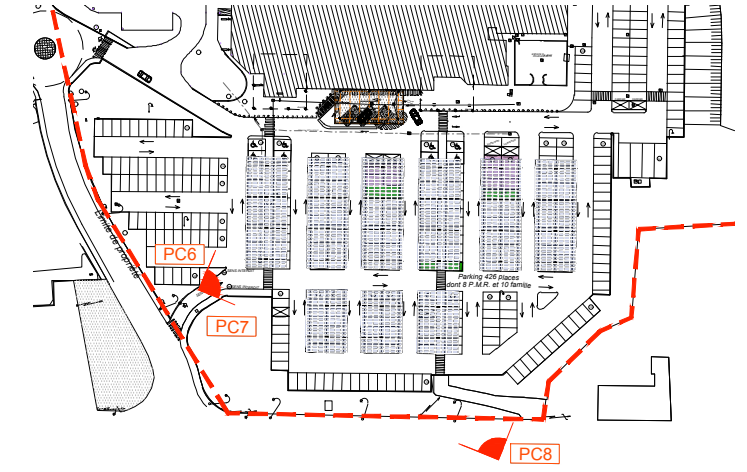

"Les présents plans sont exclusivement destinés à la demande de permis de construire. Ils ne sont pas des plans d'exécution et ne peuvent donc en aucun cas être directement utilisés pour réaliser la construction. La réalisation reste de la responsabilité du constructeur quant à la solidité des ouvrages"

<p>MARRAUD INGENIERIE</p> <p>MARRAUD INGENIERIE OUEST Espace Performance - La Fleuriaye - Bât A 11, Bd Ampère BP20764 - 44 481 CARQUEFOU Tél : 02 28 23 68 00 - Fax : 02 40 49 32 46 / E - Mail : dessin@marraud.com</p>	<p>Opération : INSTALLATION DE STRUCTURE OMBRIERE PHOTOVOLTAIQUE</p> <p>Adresse du projet : 52, Avenue du Général de Gaulle - 85 120 - LA CHATAIGNERAIE</p>	<p>DEMANDE D'EXAMEN AU CAS PAR CAS</p>	<p>INSERTION PROJET</p>			
	<p>Maître d'ouvrage : SAS SOCHADIS</p>	<p>52, Avenue du Général de Gaulle 85 120 - LA CHATAIGNERAIE</p>	<p>Dessiné par Stéphane CHEVALIER chef de projet : Yoann BOURDILLAT Chargé d'affaire : Matthieu CHENE</p>	<p>Date : MARS 2019</p>	<p>Indice : 0</p>	<p>Echelle : Personnaliser</p>