

RENOVATION DU STADE RAYMOND KOPA
49000 - ANGERS



MAITRISE D'OUVRAGE



SCO INVEST
58, promenade de la Baumette
49 000 ANGERS

MAITRISE D'OEUVRE

Sabh
Studio d'architecture bruno huet

ARCHITECTE MANDATAIRE
Studio d'Architecture Bruno Huet
15, bd St-Michel - 49100 ANGERS
Tél : 02.41.22.99.49
Email : angers@sabh.fr - sjb@sabh.fr

ECONOMISTE
Techniques et Chantiers
72, bd de Strasbourg
49 000 ANGERS
Tél : 02.41.66.14.25
Email : angers@techniquesetchantiers.fr



BET FLUIDES
AB ingénierie
21, rue Hanipet
49124 SAINT-BARTHELEMY D'ANJOU
Tél : 02.41.34.97.18
Email: betfluides@ab-ingenierie.com

BET STRUCTURE
EVEN structures
5, rue des Petites Maulévries
49 000 ANGERS
Tél : 02.41.87.58.05
Email : contact@even-structures.fr

PERMIS DE CONSTRUIRE

PIECES GRAPHIQUES
ETAT EXISTANT
ETAT PROJÈTE

EMETTEUR	N° AFF	ZONE	NIV REF	INDICE	ECHELLE	
SABH	1826	-	+39.39 NGF	0		
suivie par :		AVRIL 2019				
contrôlée par :						

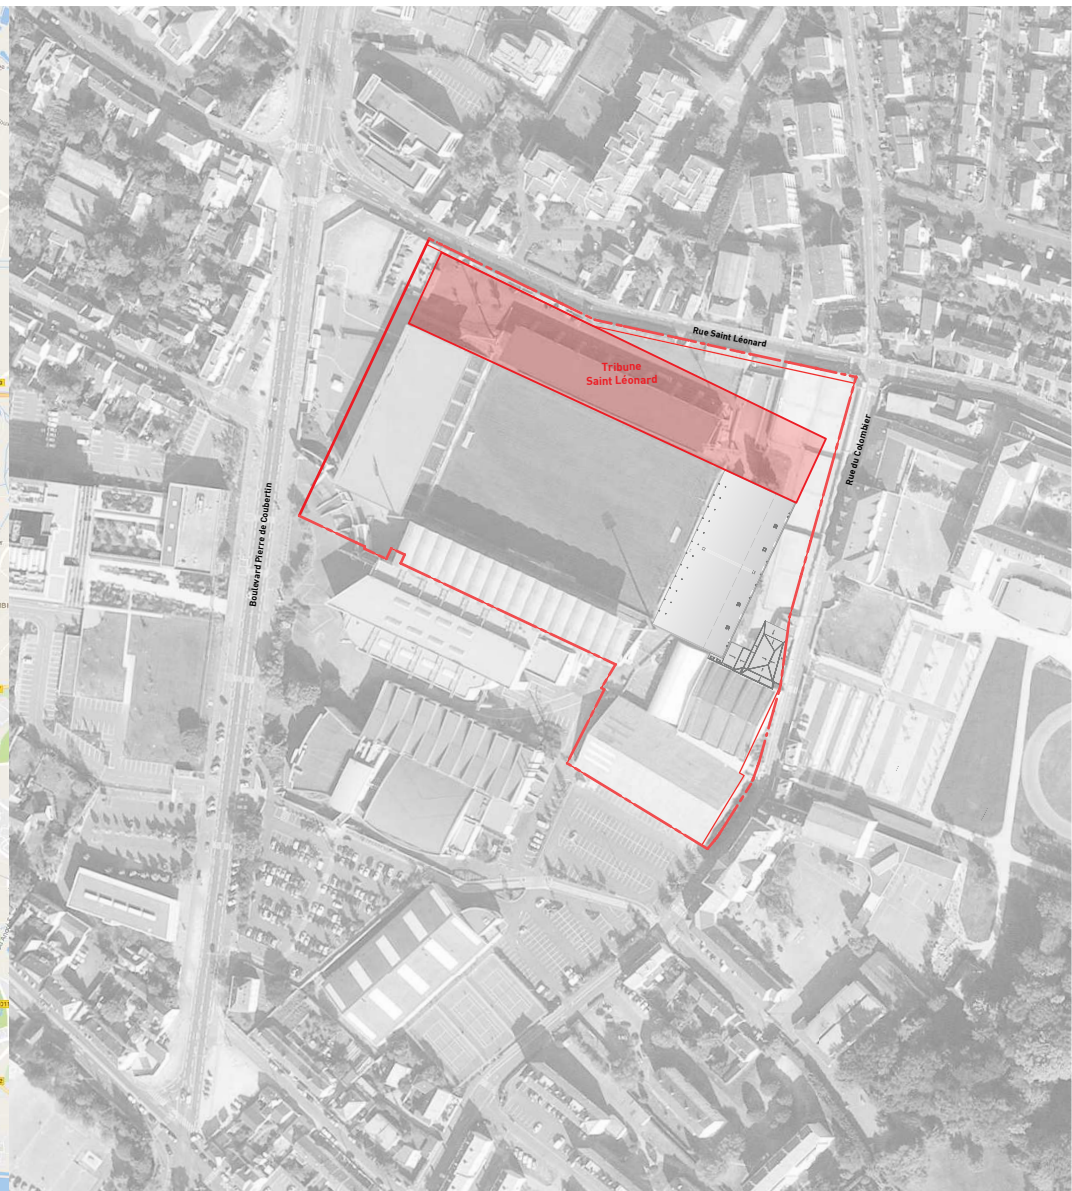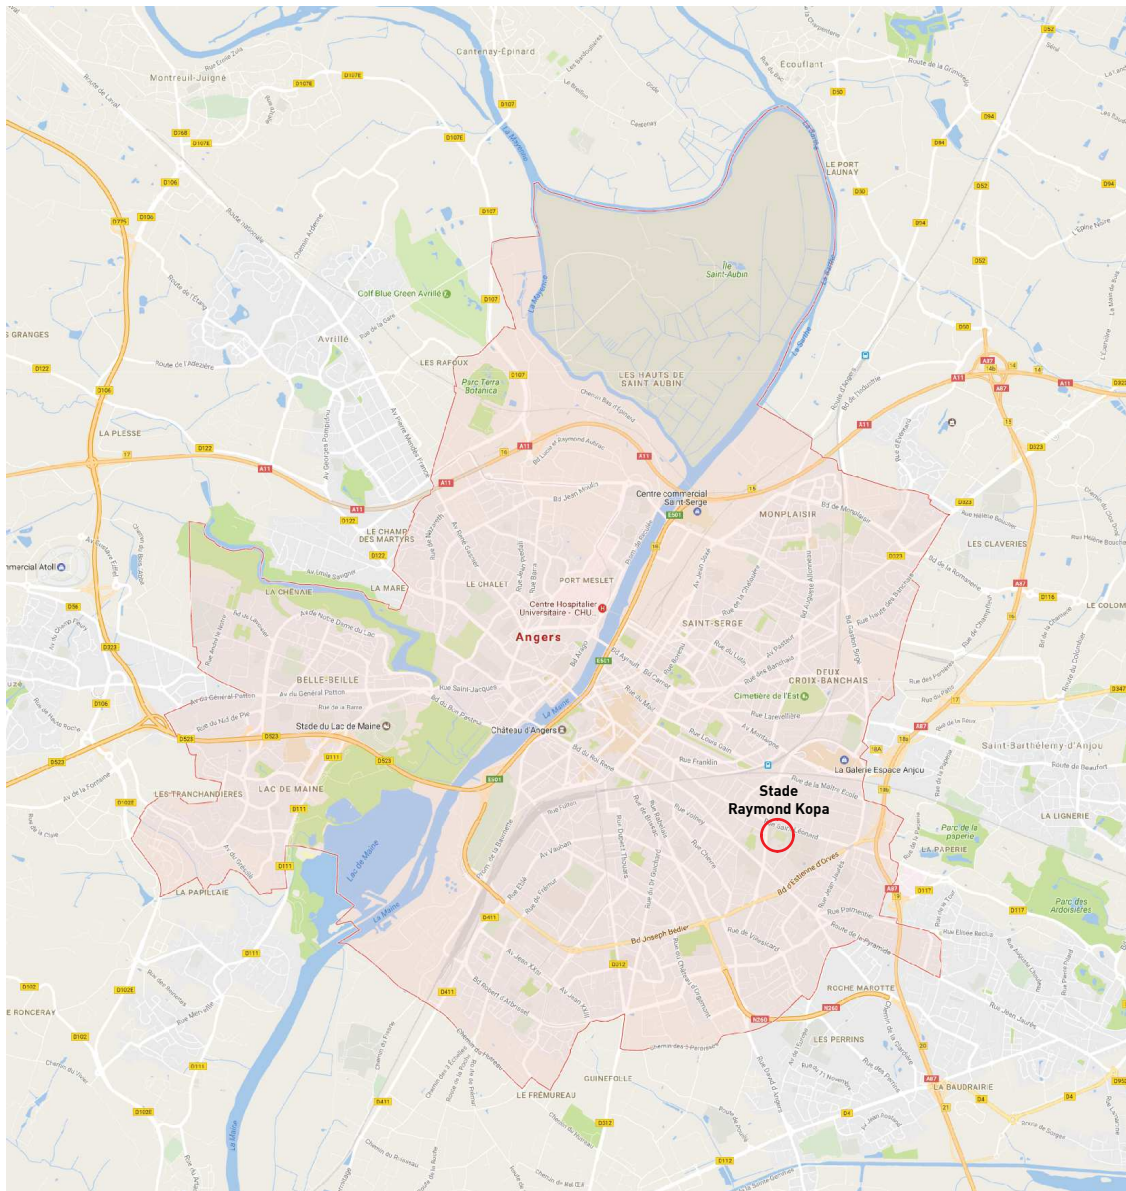

SCO INVEST
58, promenade de la Baumette
49 000 ANGERS

Sabh
Studio d'architecture brano huet

Studio d'Architecture B. Huet
15, bd Saint-Michel - 49100 ANGERS
Tél : 02.41.22.99.49 - Fax : 02.41.87.51.26
angers@sabh.fr - sjb@sabh.fr

RENOVATION DU STADE RAYMOND KOPA
49000 - ANGERS


PERMIS DE CONSTRUIRE



PLAN DE LOCALISATION DU SITE

AVRIL 2019

EMETTEUR	N° AFF	ZONE	NIV REF	INDICE	ECHELLE	
SABH	1826	-	+39.39 NGF	0	1/2500	PC1a_EX

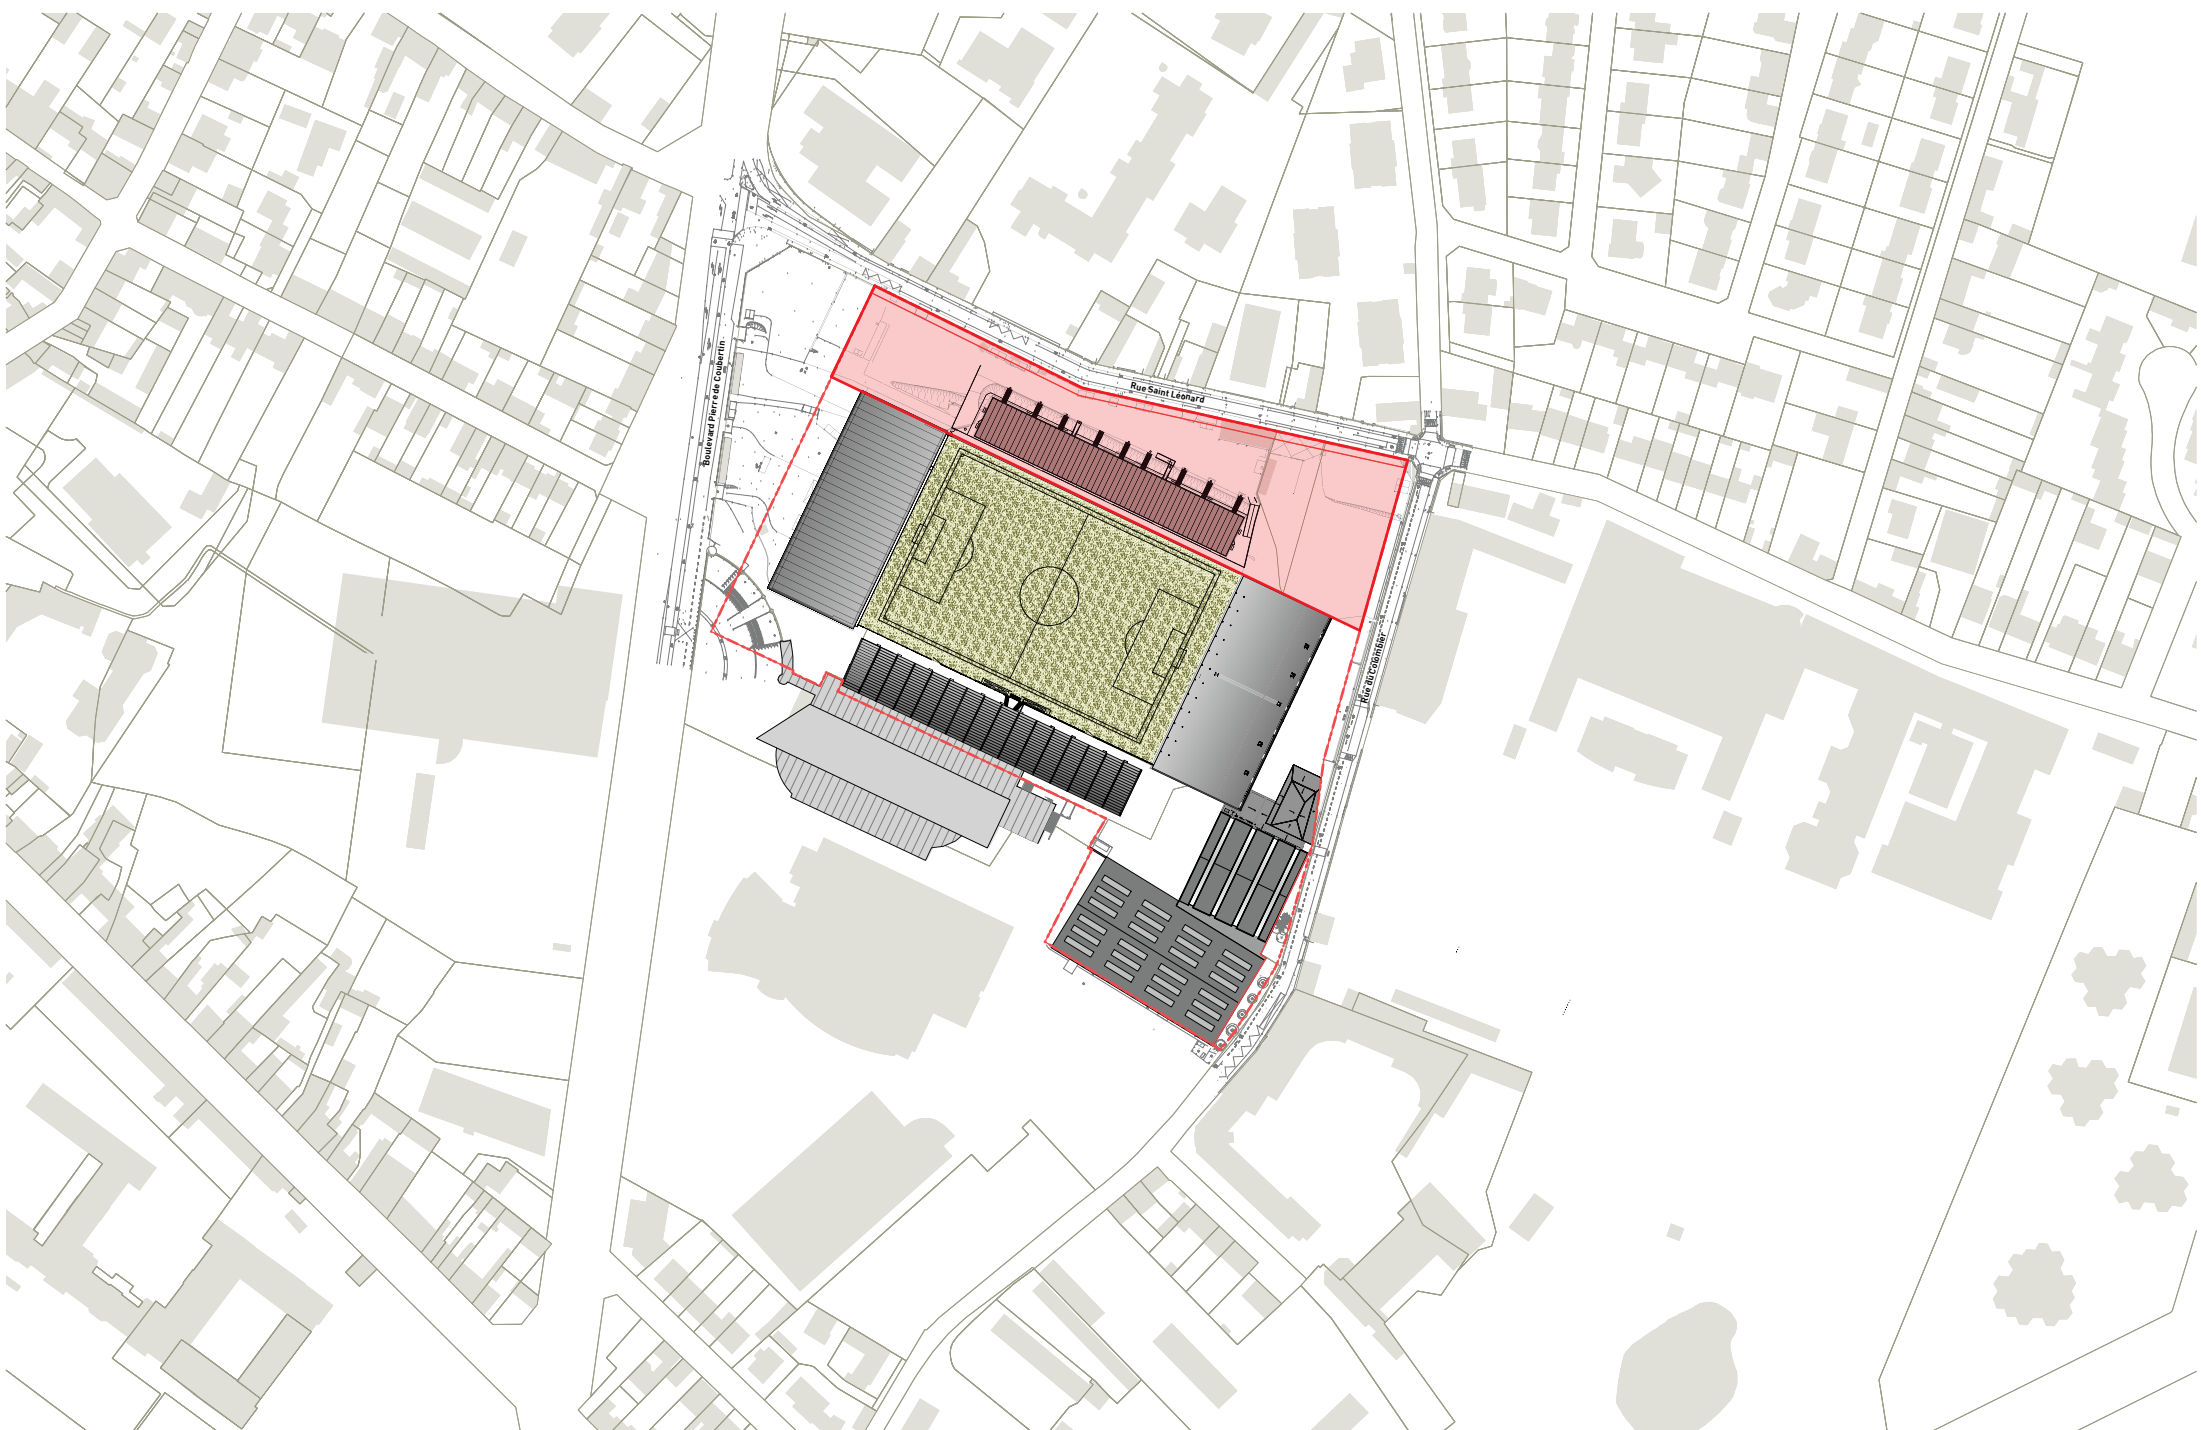

SCO INVEST
58, promenade de la Baumette
49 000 ANGERS

Sabh
Studio d'architecture brano huet

Studio d'Architecture B. Huet
15, bd Saint-Michel - 49100 ANGERS
Tél : 02.41.22.99.49 - Fax : 02.41.87.51.26
angers@sabh.fr - sjb@sabh.fr

RENOVATION DU STADE RAYMOND KOPA
49000 - ANGERS


PERMIS DE CONSTRUIRE



PLAN DE SITUATION DU SITE

AVRIL 2019

EMETTEUR	N° AFF	ZONE	NIV REF	INDICE	ECHELLE	
SABH	1826	-	+39.39 NGF	0	1/2000	PC1b+ERP2_EX

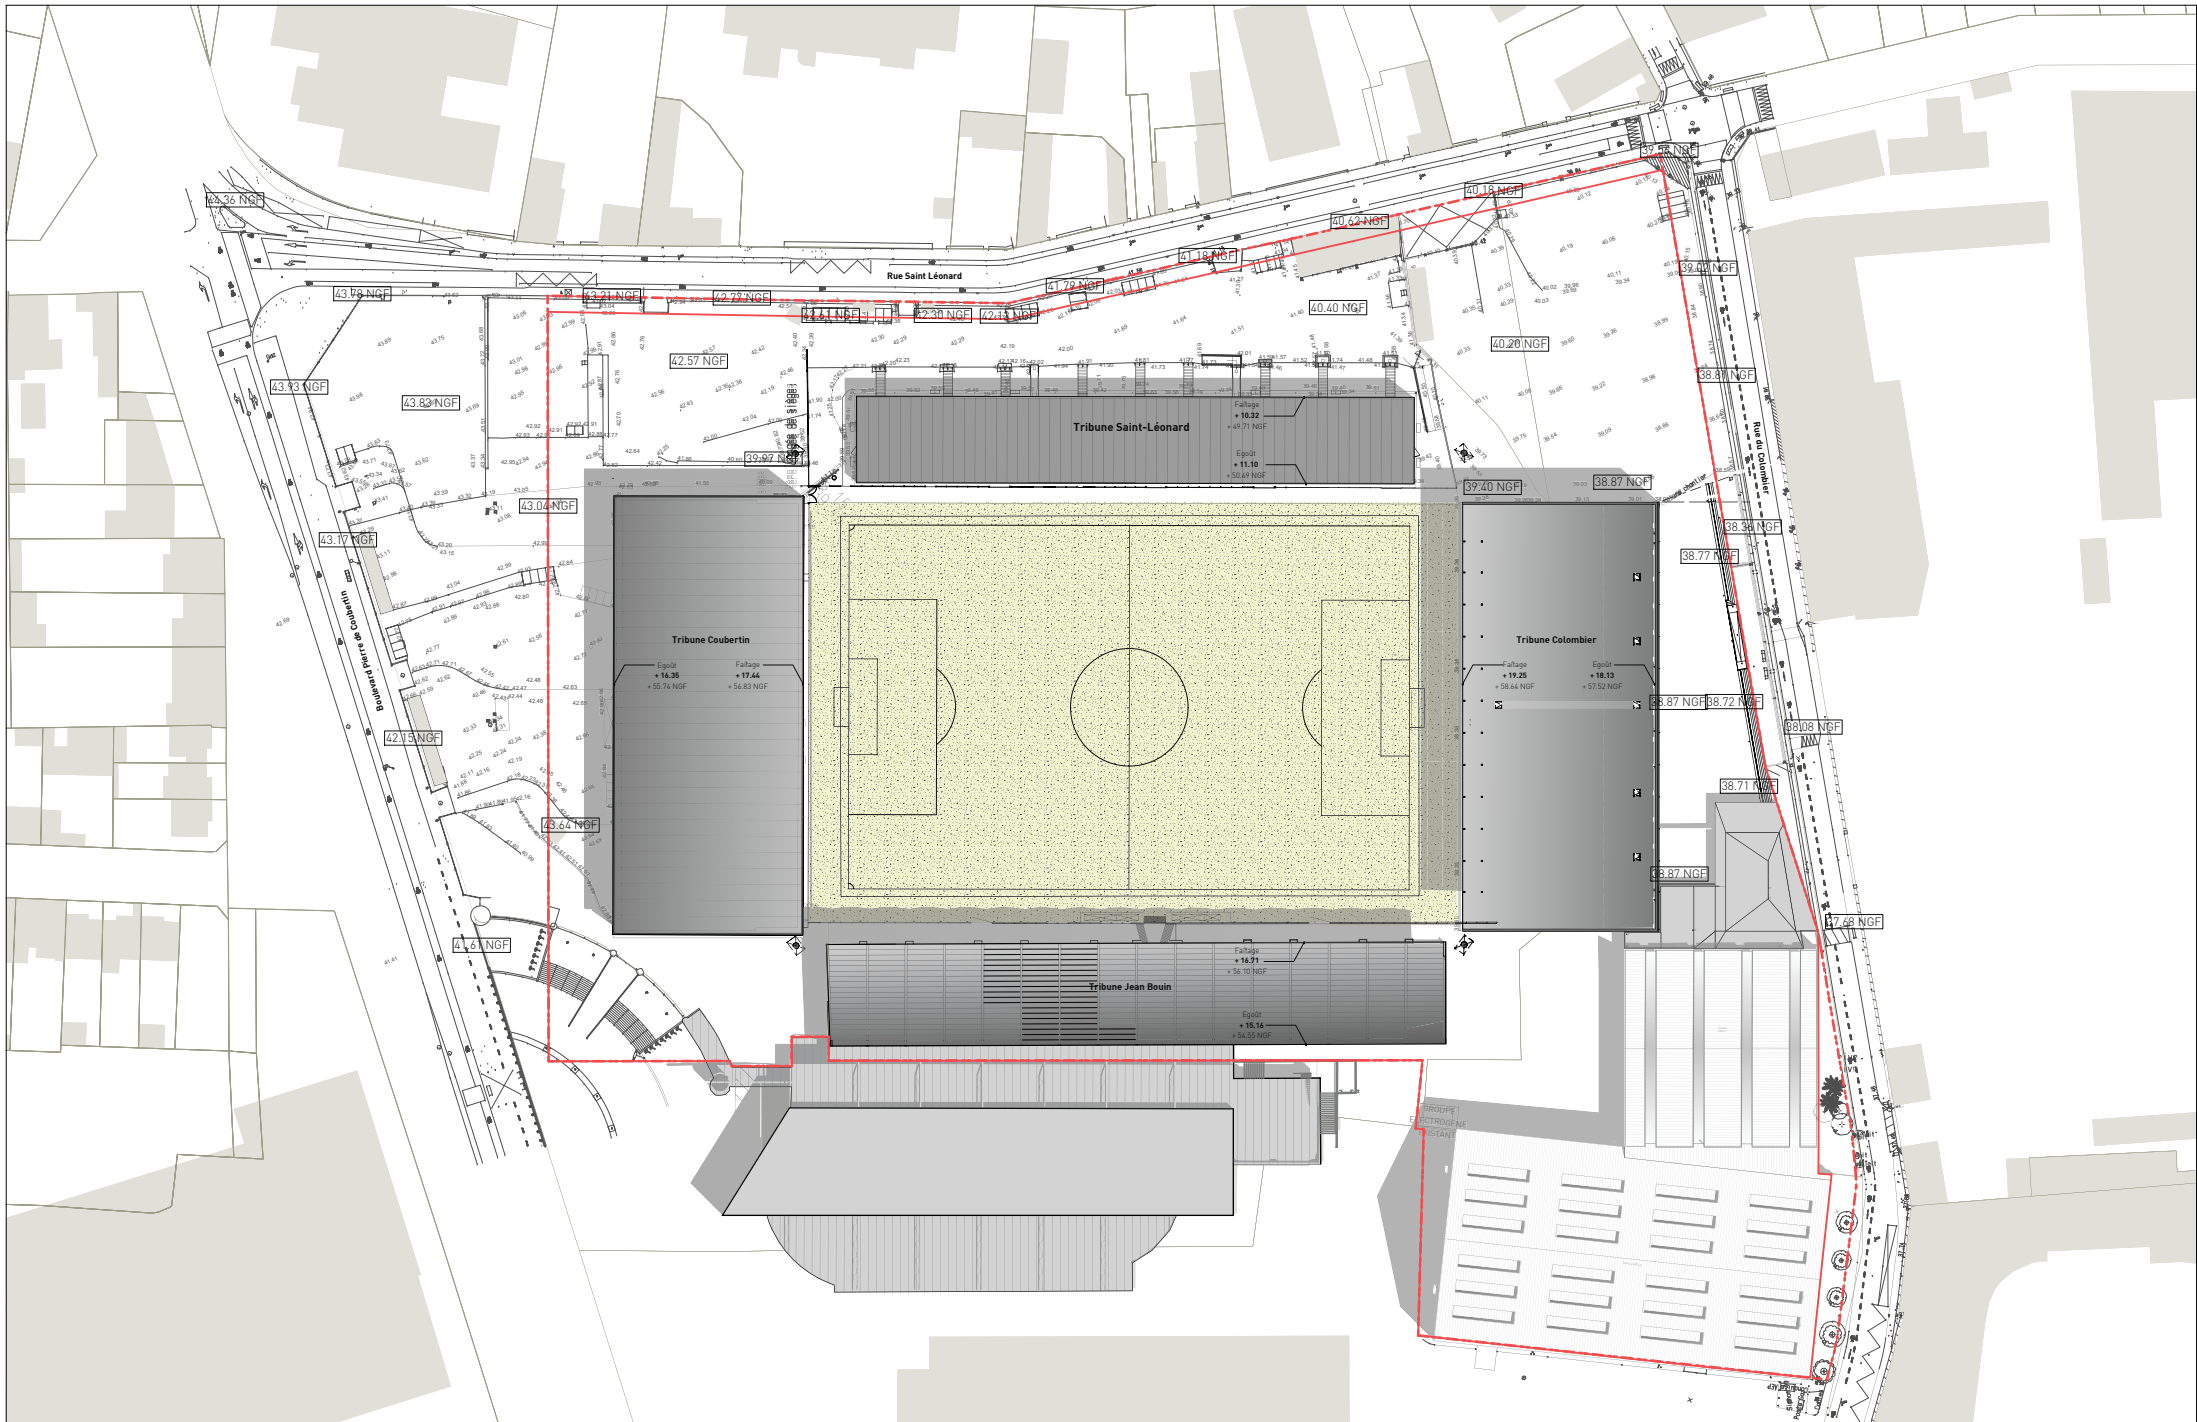

SCO INVEST
58, promenade de la Baumette
49 000 ANGERS

Sabh
Studio d'architecture brano huet

Studio d'Architecture B. Huet
15, bd Saint-Michel - 49100 ANGERS
Tél : 02.41.22.99.49 - Fax : 02.41.87.51.26
angers@sabh.fr - sjb@sabh.fr

RENOVATION DU STADE RAYMOND KOPA
49000 - ANGERS

PERMIS DE CONSTRUIRE



ETAT EXISTANT - PLAN-MASSÉ

EMETTEUR	N° AFF	ZONE	NIV REF	INDICE	ECHELLE
SABH	1826	-	+39.39 NGF	0	1/1000

AVRIL 2019

PC2_EX