
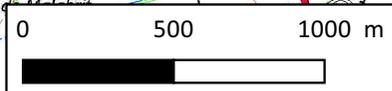


ANNEXE 2 - PLAN DE SITUATION

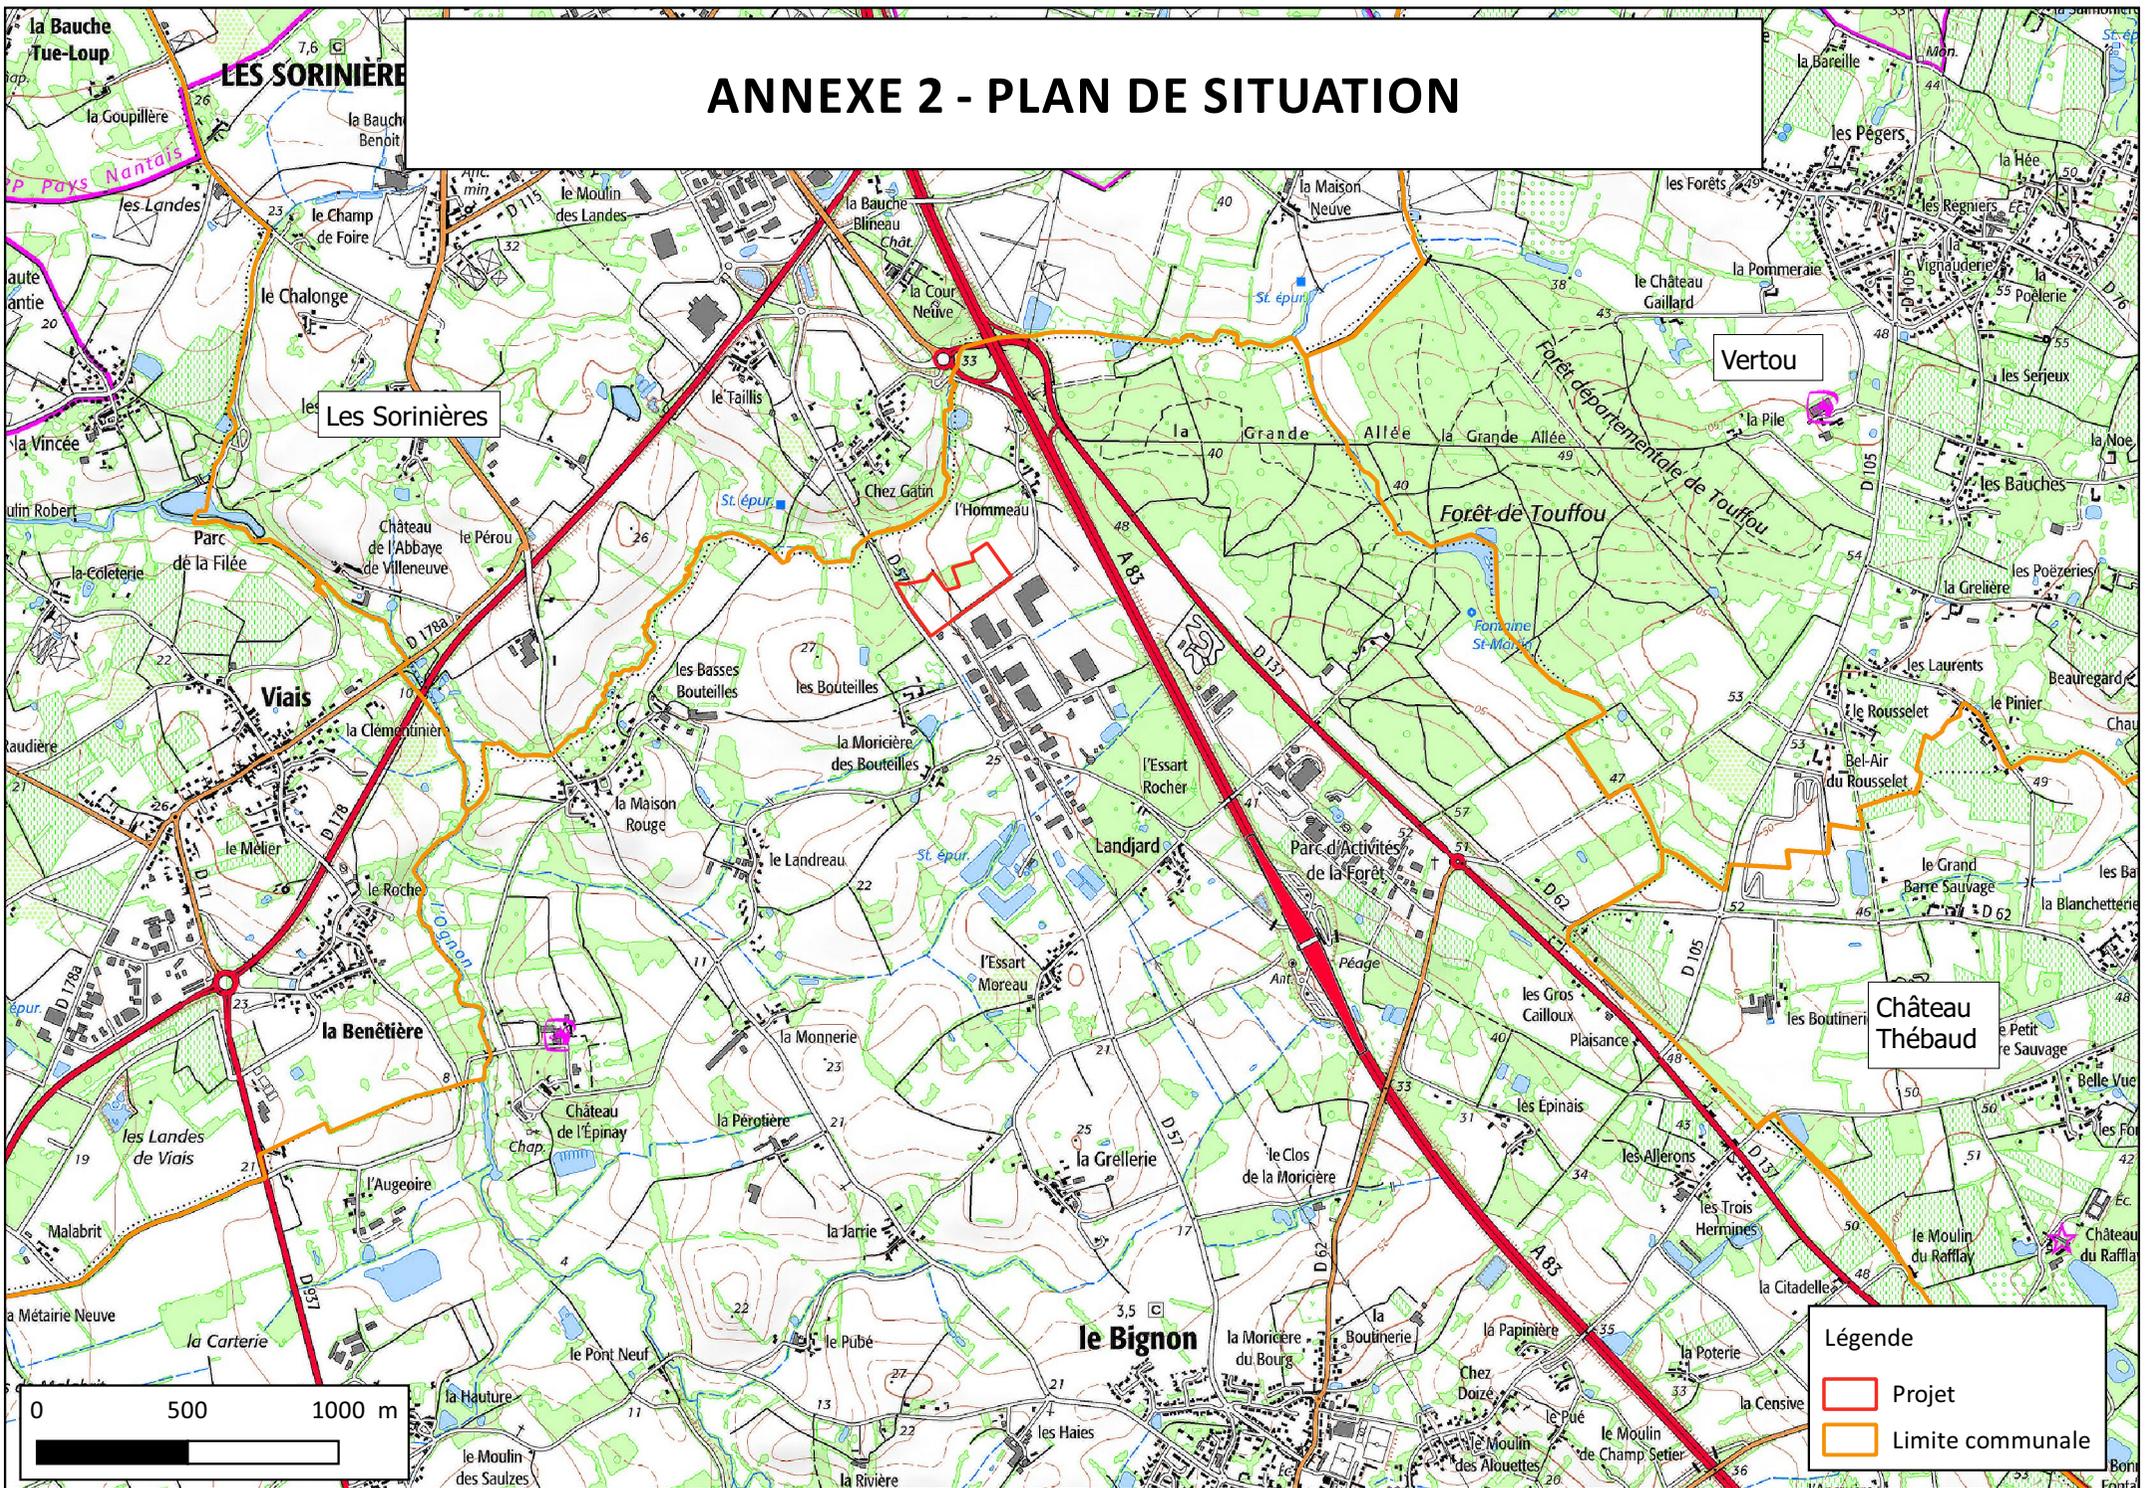

Légende

- Projet
- Limite communale

ANNEXE 3 - Photos du site

Date des prises de vues 14/03/19



Photo 1 : vue sur le site, depuis le nord du site



Photo 2 : vue sur le site, depuis la voie longeant le site au sud




Photo 3 : vue sur le site, depuis le sud-est du site



Photo 4 : vue sur le site depuis l'Hommeau



Photo 5 : vue sur le site depuis la RD 57

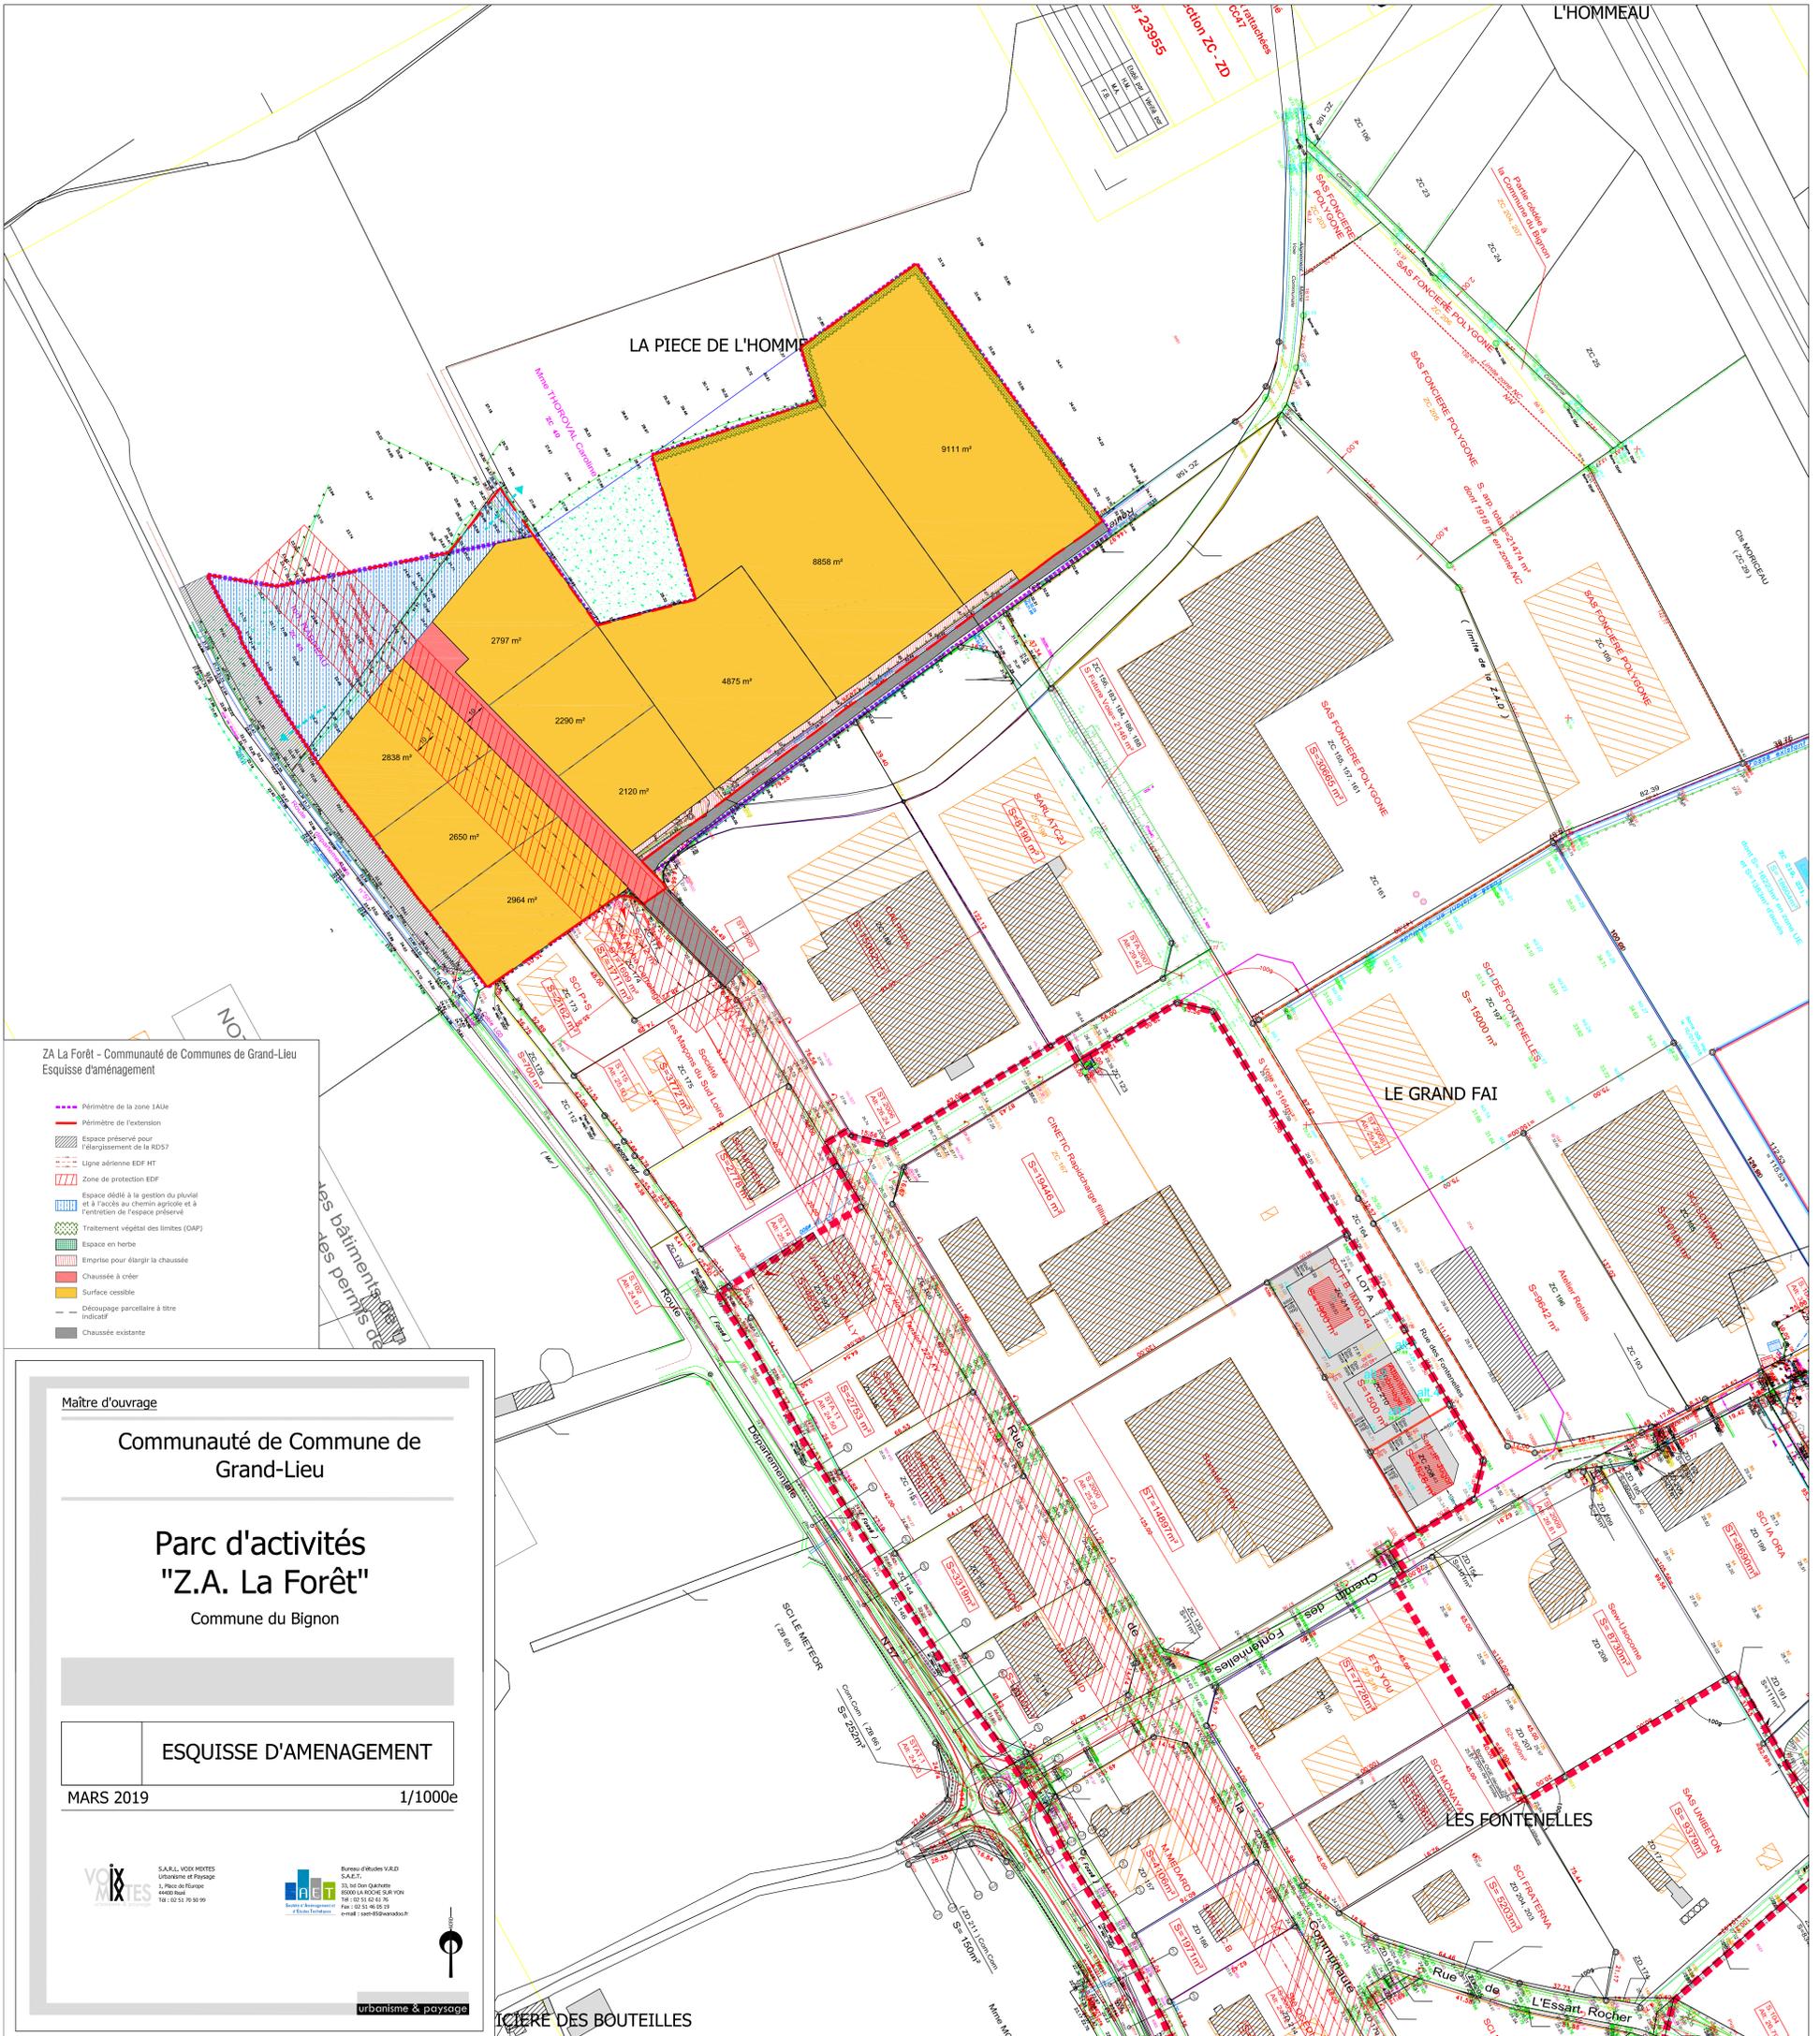

Z.A. La Forêt - Communauté de Communes de Grand-Lieu
Esquisse d'aménagement

- Périmètre de la zone LAUE
- Périmètre de l'extension
- Espace préservé pour l'élargissement de la RD57
- Ligne aérienne EDF HT
- Zone de protection EDF
- Espace dédié à la gestion du pluvial et à l'accès au chemin agricole et à l'entretien de l'espace préservé
- Traitement végétal des limites (MAP)
- Espace en herbe
- Emprise pour élargir la chaussée
- Chaussée à créer
- Surface ossible
- Découpage parcellaire à titre indicatif
- Chaussée existante

Maître d'ouvrage

Communauté de Commune de Grand-Lieu

Parc d'activités "Z.A. La Forêt"

Commune du Bignon

ESQUISSE D'AMENAGEMENT

MARS 2019

1/1000e



SARIL VOIX NANTES
Urbanisme et Paysage
1, Place de l'Europe
44100 Nantes
Tél : 02 51 76 50 99



Bureau d'Urbanisme V&P
S.A.E.T.
10, Rue du Commerce
44100 LA ROCHE SUR YON
Tél : 02 51 02 00 76
Fax : 02 51 02 00 73
e-mail : urban@vnpv.com



urbanisme & paysage

ANNEXE 5 - PLAN DES ABORDS


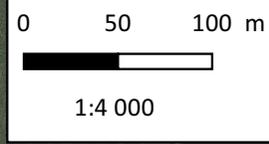


Image satellite Google earth juin 2018

Légende

- Rayon 100 m
- Projet

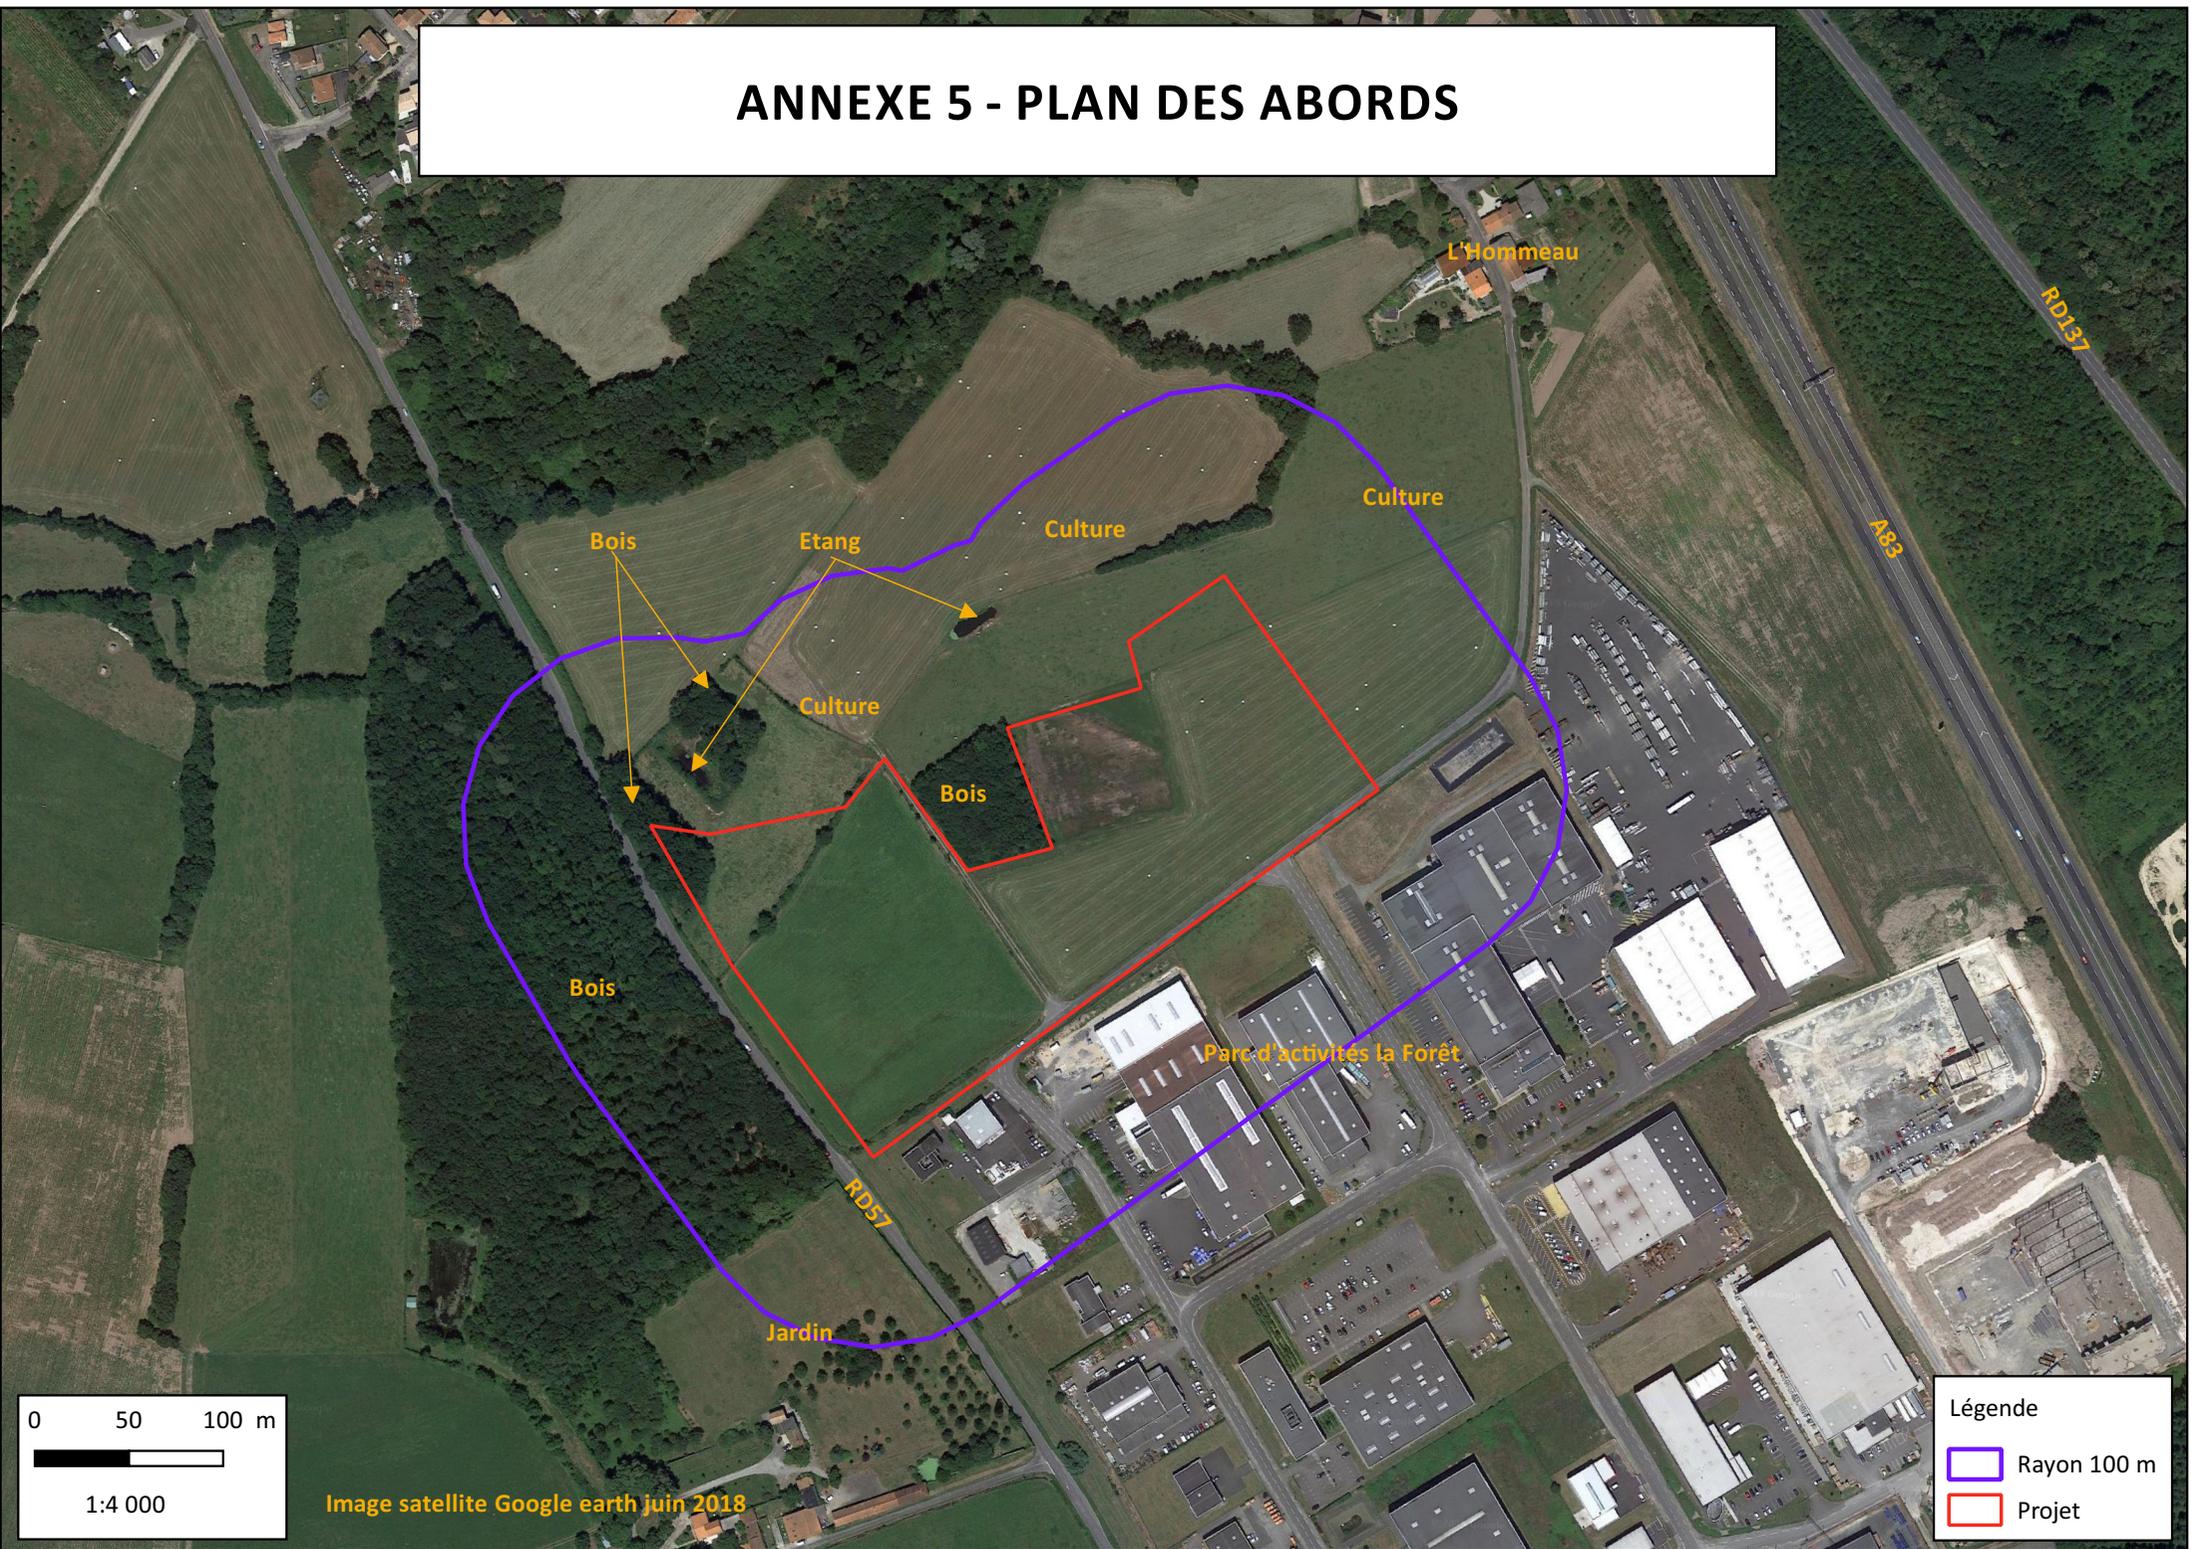