



DOSSIER DE PERMIS DE CONSTRUIRE

Michel Blanchon
Architecte DESA
7 route de Nouaillé, 86000 POITIERS
Tél: 06 30 36 35 46
michel.blanchon.85@wanadoo.fr


Le Champ du Châtaignier
72210 - VOIVRES-LES-LE-MANS

Construction d'ombrières photovoltaïques sur un parking véhicule léger

TECHNIQUE SOLAIRE
Producteur d'énergie verte

26, rue Annet Segeron
86440 Biard
Tél: 05 49 56 01 19
Fax: 05 49 53 23 48
contact@techniquesolaire.com

TECHNIQUE SOLAIRE INVEST 45
26, rue Annet Segeron - 86580 Biard
Tél. 05 49 56 01 19 - Fax 05 49 53 23 48
R.C.S Poitiers : 840 460 364

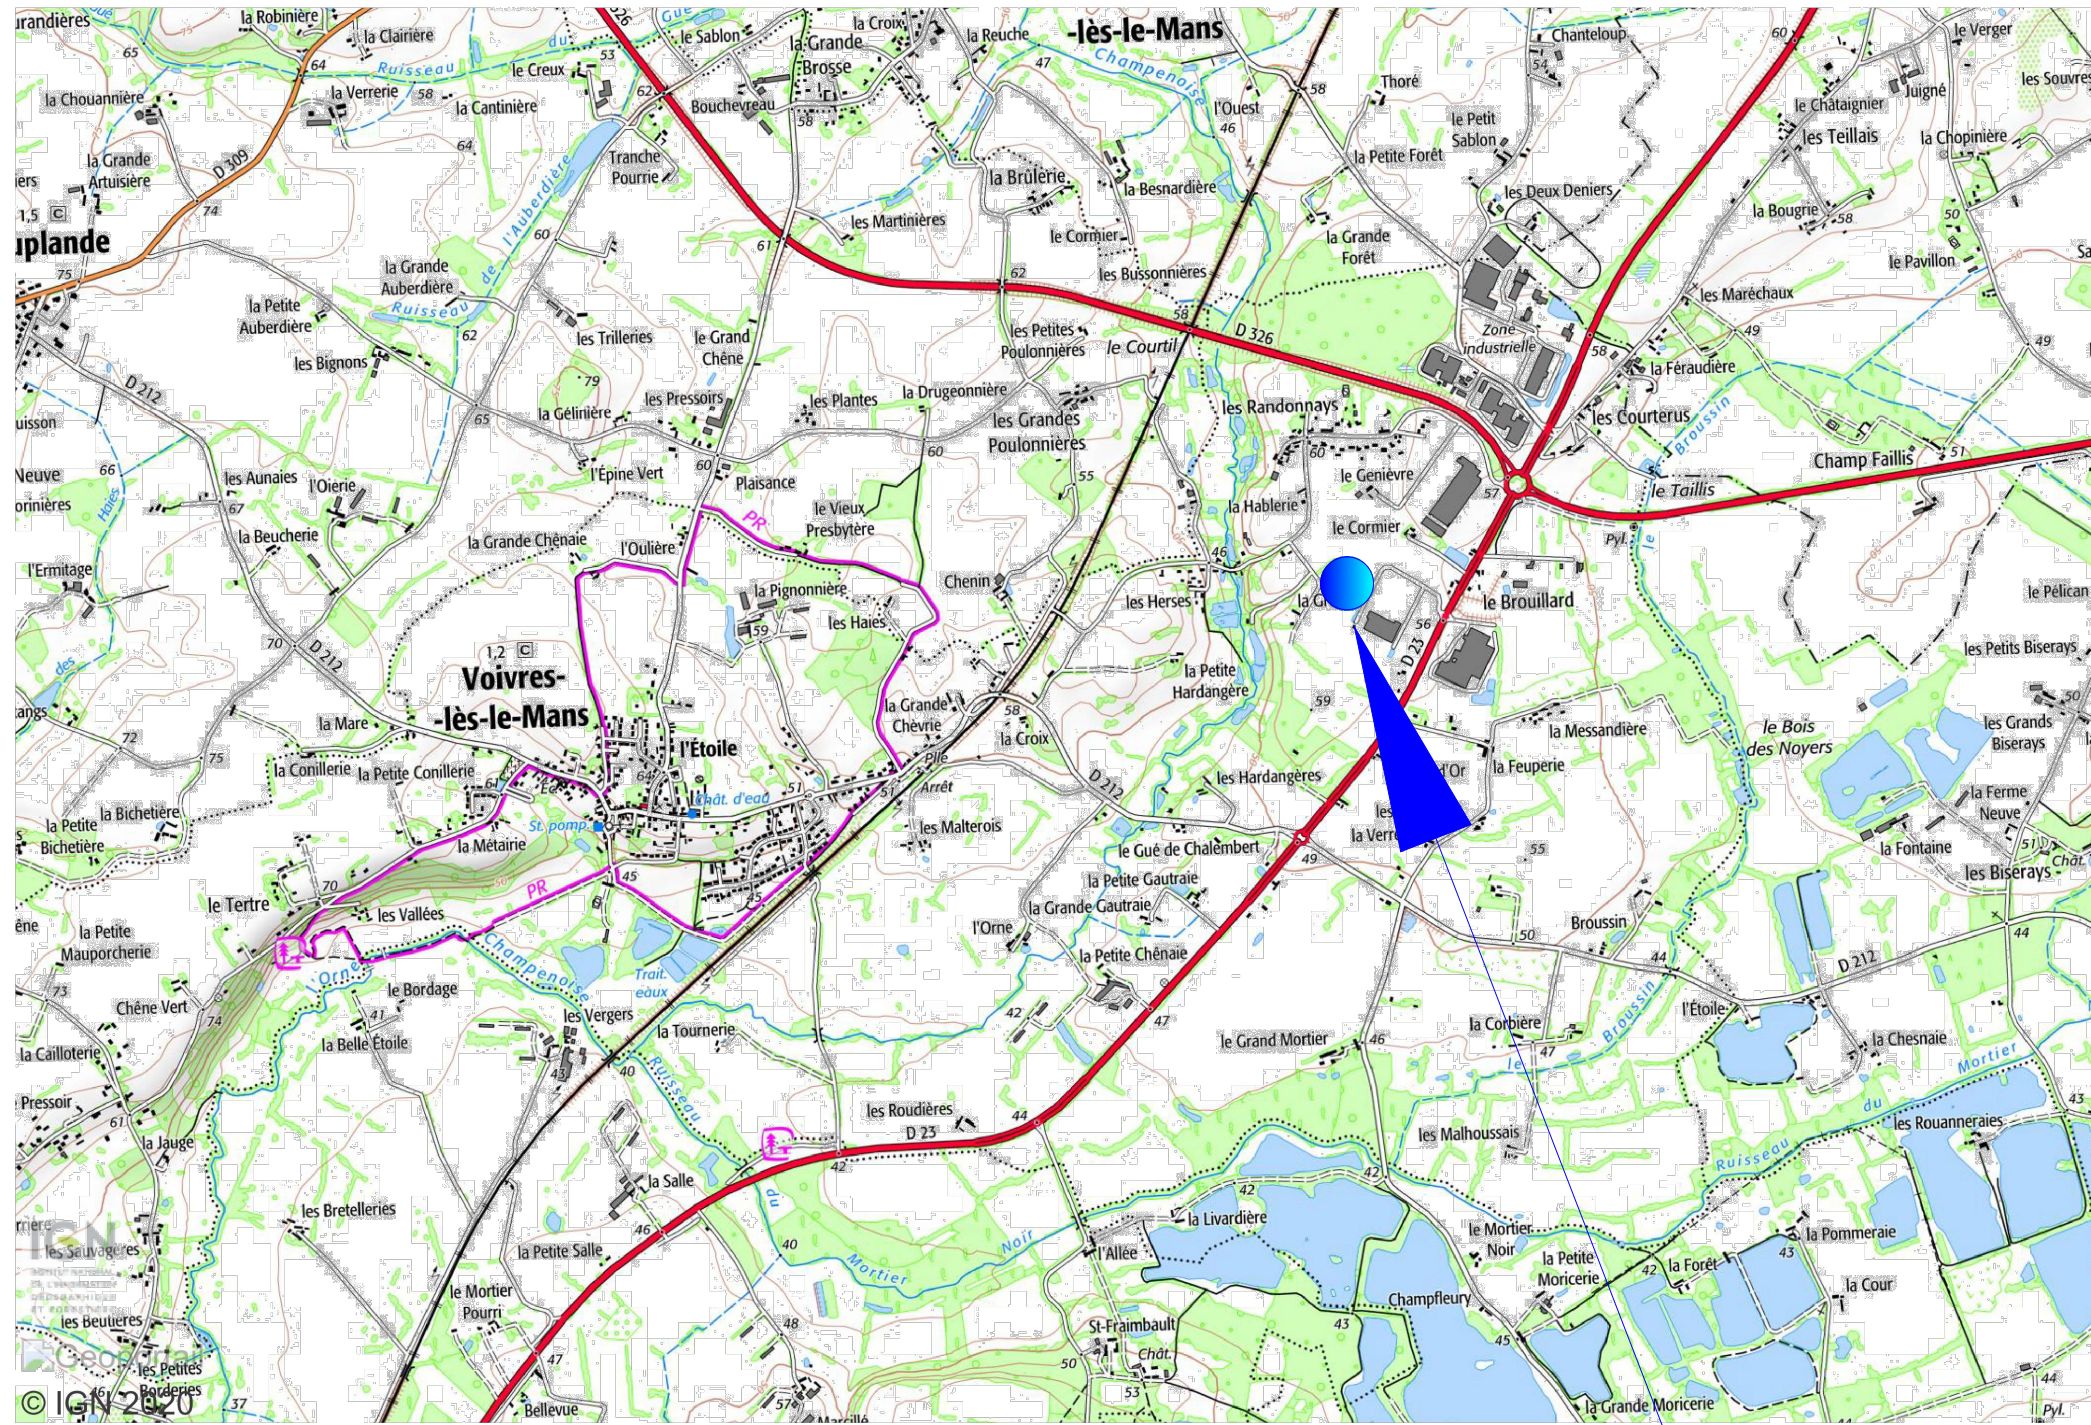


PROJET

26/03/2020 1/25000 RPR PC 1	Plan de situation - IGN	Construction d'ombrières photovoltaïques sur un parking véhicule léger	PC	Michel Blanchon Architecte DESA 7 route de Nouaille / 85000 POISSIERS Tél: 06 30 36 35 46 michel.blanchon.86@wanadoo.fr	TECHNIQUE SOLAIRE INVEST 45 26, rue Annet Segeron - 86580 BIARD Tél. 05 49 56 01 19 - Fax 05 49 53 23 48 R.C.S Poitiers : 840 460 364
		26, rue Annet Segeron 86580 - BIARD Tél: 05 49 56 01 19 Fax: 05 49 53 23 48 contact@techniquesolaire.com	<p style="text-align: center;">Le Champ du Châtaignier 72210 - VOIVRES-LES-LE-MANS</p>		


CE PLAN EST NOTRE PROPRIETE & NE PEUT ETRE COPIE OU COMMUNIQUE A DES TIERS SANS NOTRE AUTORISATION ECRITE. IL SERA CONSIDERE COMME TACITEMENT APPROUVE SANS RESERVE PAR CHAQUE DESTINATAIRE S'IL N'A PAS FAIT L'OBJET DE REMARQUES ECRITES DANS UN DELAI DE 15 JOURS A DATER DE SA DIFFUSION.

DIRECTION GÉNÉRALE DES
FINANCES PUBLIQUES

EXTRAIT DU PLAN CADASTRAL

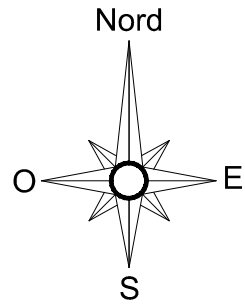

 Parcelles de l'unité foncière

 Limite de l'unité foncière concernée
par le projet

Département :
SARTHE

Commune :
VOIVRES LES LE MANS


Section : ZH
Feuille : 000 ZH 01

Échelle d'origine : 1/2000
Échelle d'édition : 1/5000

Date d'édition : 26/03/2020
(fuseau horaire de Paris)

Coordonnées en projection : RGF93CC48

Le plan visualisé sur cet extrait est géré par le
centre des impôts foncier suivant :
LE MANS
33 Ave du Gen de Gaulle 72038
72038 LE MANS
tél. 02 43 83 81 30 -fax
cdif.le-mans@dgif.finances.gouv.fr

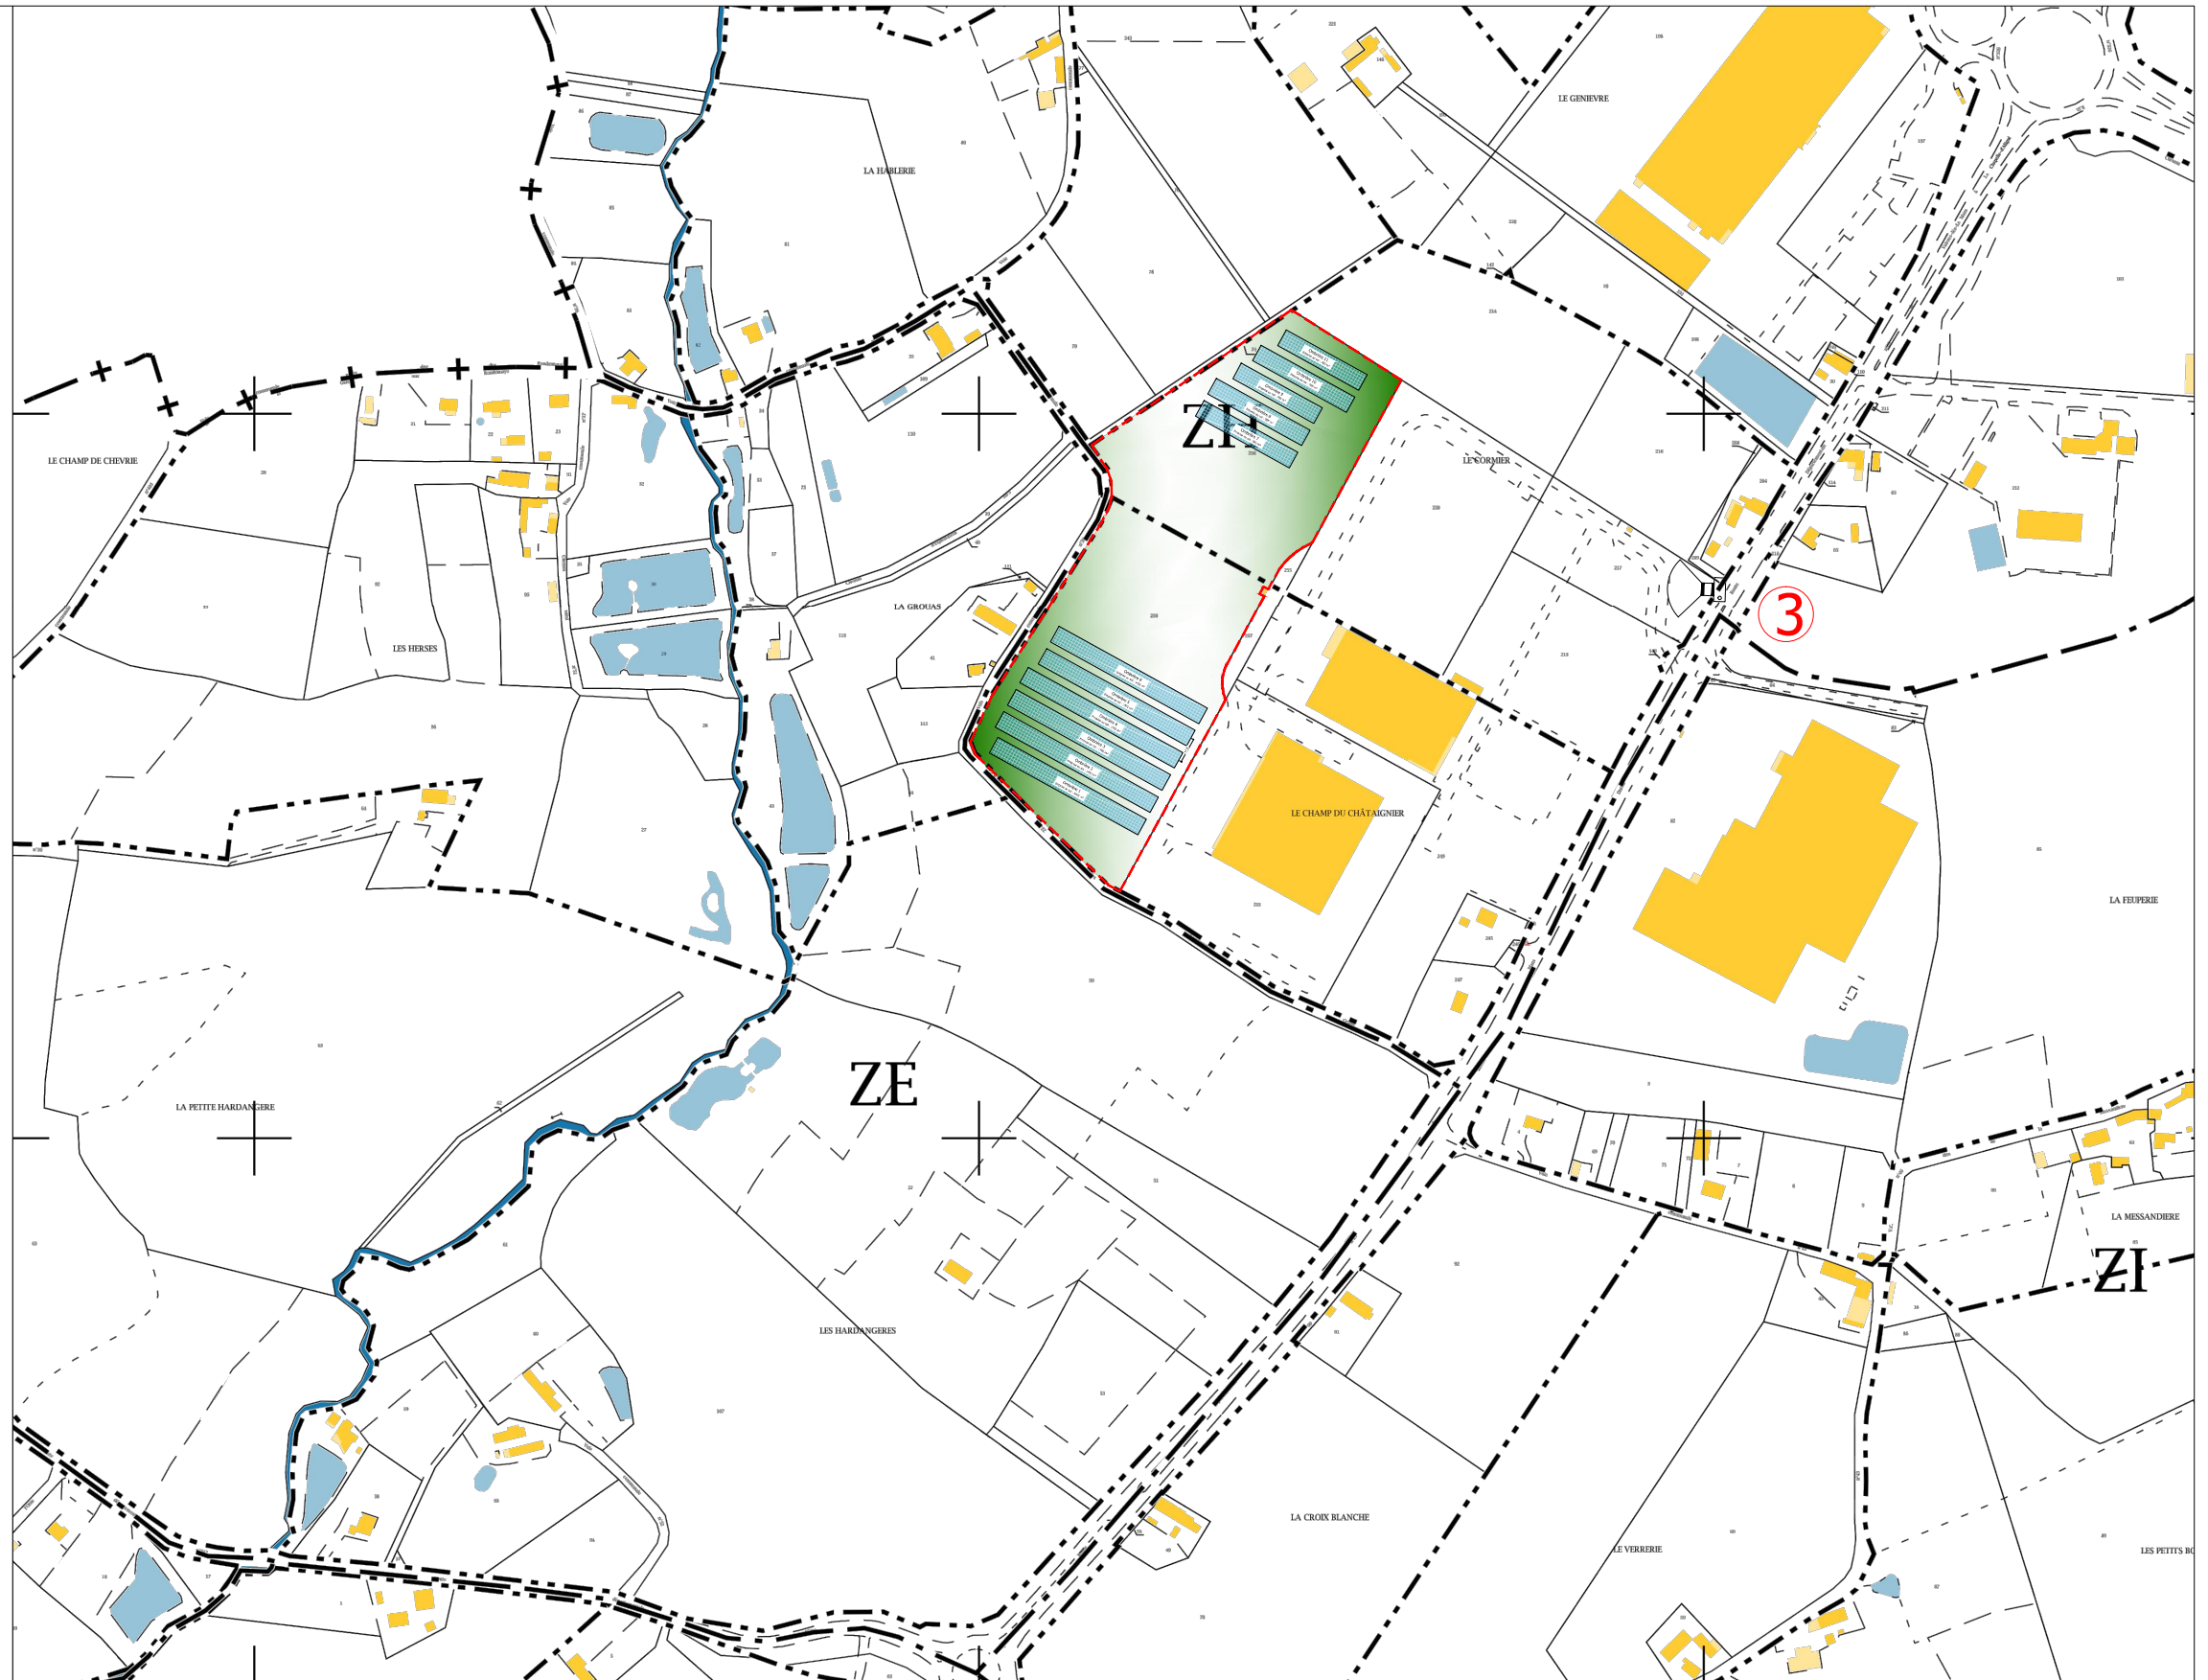

Construction d'ombrières photovoltaïques sur un parking véhicule léger

PC

Michel Blanchon
Architecte DESA
7 route de Nouaille / 85000 POISSIERS
Tél: 06 30 36 35 46
michel.blanchon.86@wanadoo.fr


TECHNIQUE SOLAIRE INVEST 45
26, rue Annet Segeron - 86580 Biard
Tél. 05 49 56 01 19 - Fax 05 49 53 23 48
R.C.S Poitiers : 840 460 364


TECHNIQUE SOLAIRE
Producteur d'énergie verte


26, rue Annet Segeron
86580 - Biard
Tel: 05 49 56 01 19
Fax: 05 49 53 23 48
contact@techniquesolaire.com

Le Champ du Châtaignier
72210 - VOIVRES-LES-LE-MANS


LEGENDE :

 Panneaux photovoltaïques
Zone Nord : 4 281 m²
Zone Sud : 8 769 m²



 Division cadastrale
Zone Nord : 7 473 m²
Zone Sud : 14 222 m²

 Réseaux Electrique

 Limites parcellaires

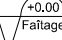 +0.00
Faitage

 NGF
000m

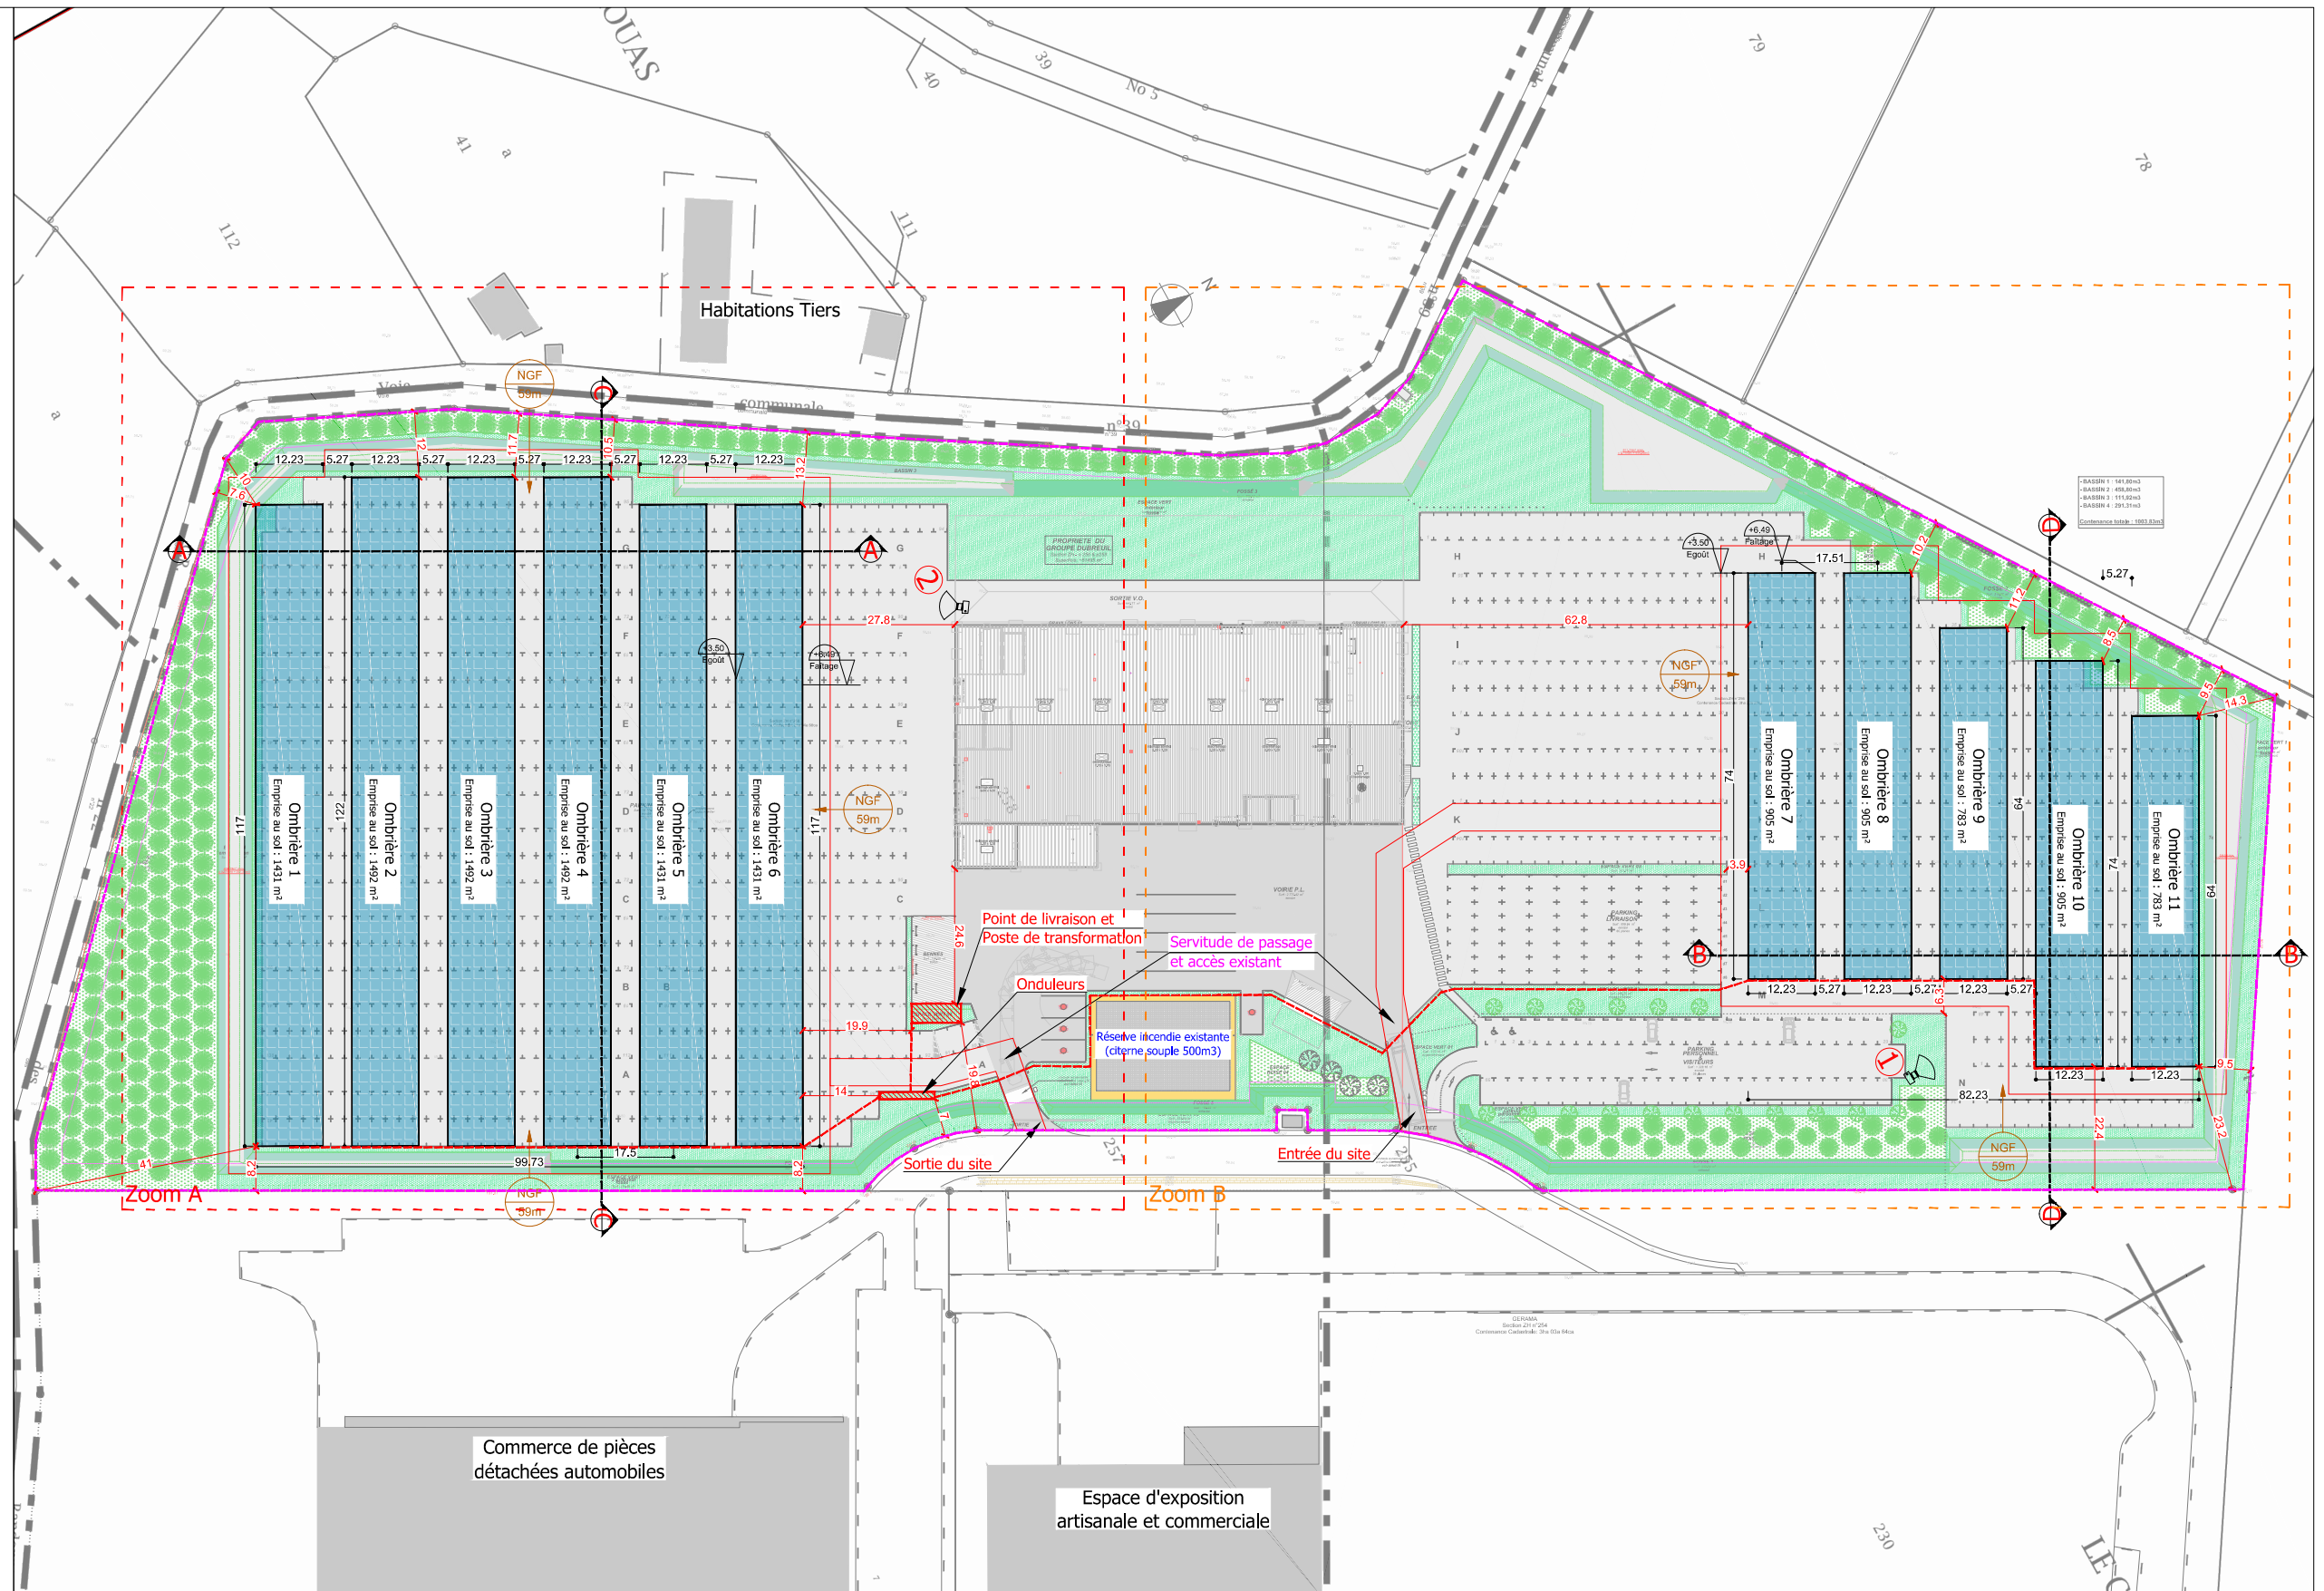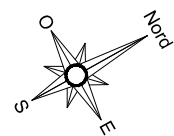

25/03/2020
1/1250
RPR
PC 2

Plan de masse

Construction d'ombrières photovoltaïques sur un parking véhicule léger

PC

Michel Blanchon
Architecte DESA
7 route de Nouaille / 85000 POISSIERS
Tél: 06 30 36 35 46
michel.blanchon.86@wanadoo.fr


TECHNIQUE SOLAIRE INVEST 45
26, rue Annet Segeron - 86580 BIARD
Tél. 05 49 56 01 19 - Fax 05 49 53 23 48
R.C.S Poitiers : 840 460 364


TECHNIQUE SOLAIRE
Producteur d'énergie verte


26, rue Annet Segeron
86580 - Biard
Tel: 05 49 56 01 19
Fax: 05 49 53 23 48
contact@techniquesolaire.com

Le Champ du Châtaignier
72210 - VOIVRES-LES-LE-MANS


LEGENDE :

 Panneaux photovoltaïques
Zone Nord : 4 281 m²
Zone Sud : 8 769 m²



 Division cadastrale
Zone Nord : 7 473 m²
Zone Sud : 14 222 m²

 Réseaux Electrique

 Limites parcellaires

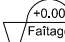 +0.00
Faitage
Hauteur faitage+égout toit

 NGF
Niveaux NGF

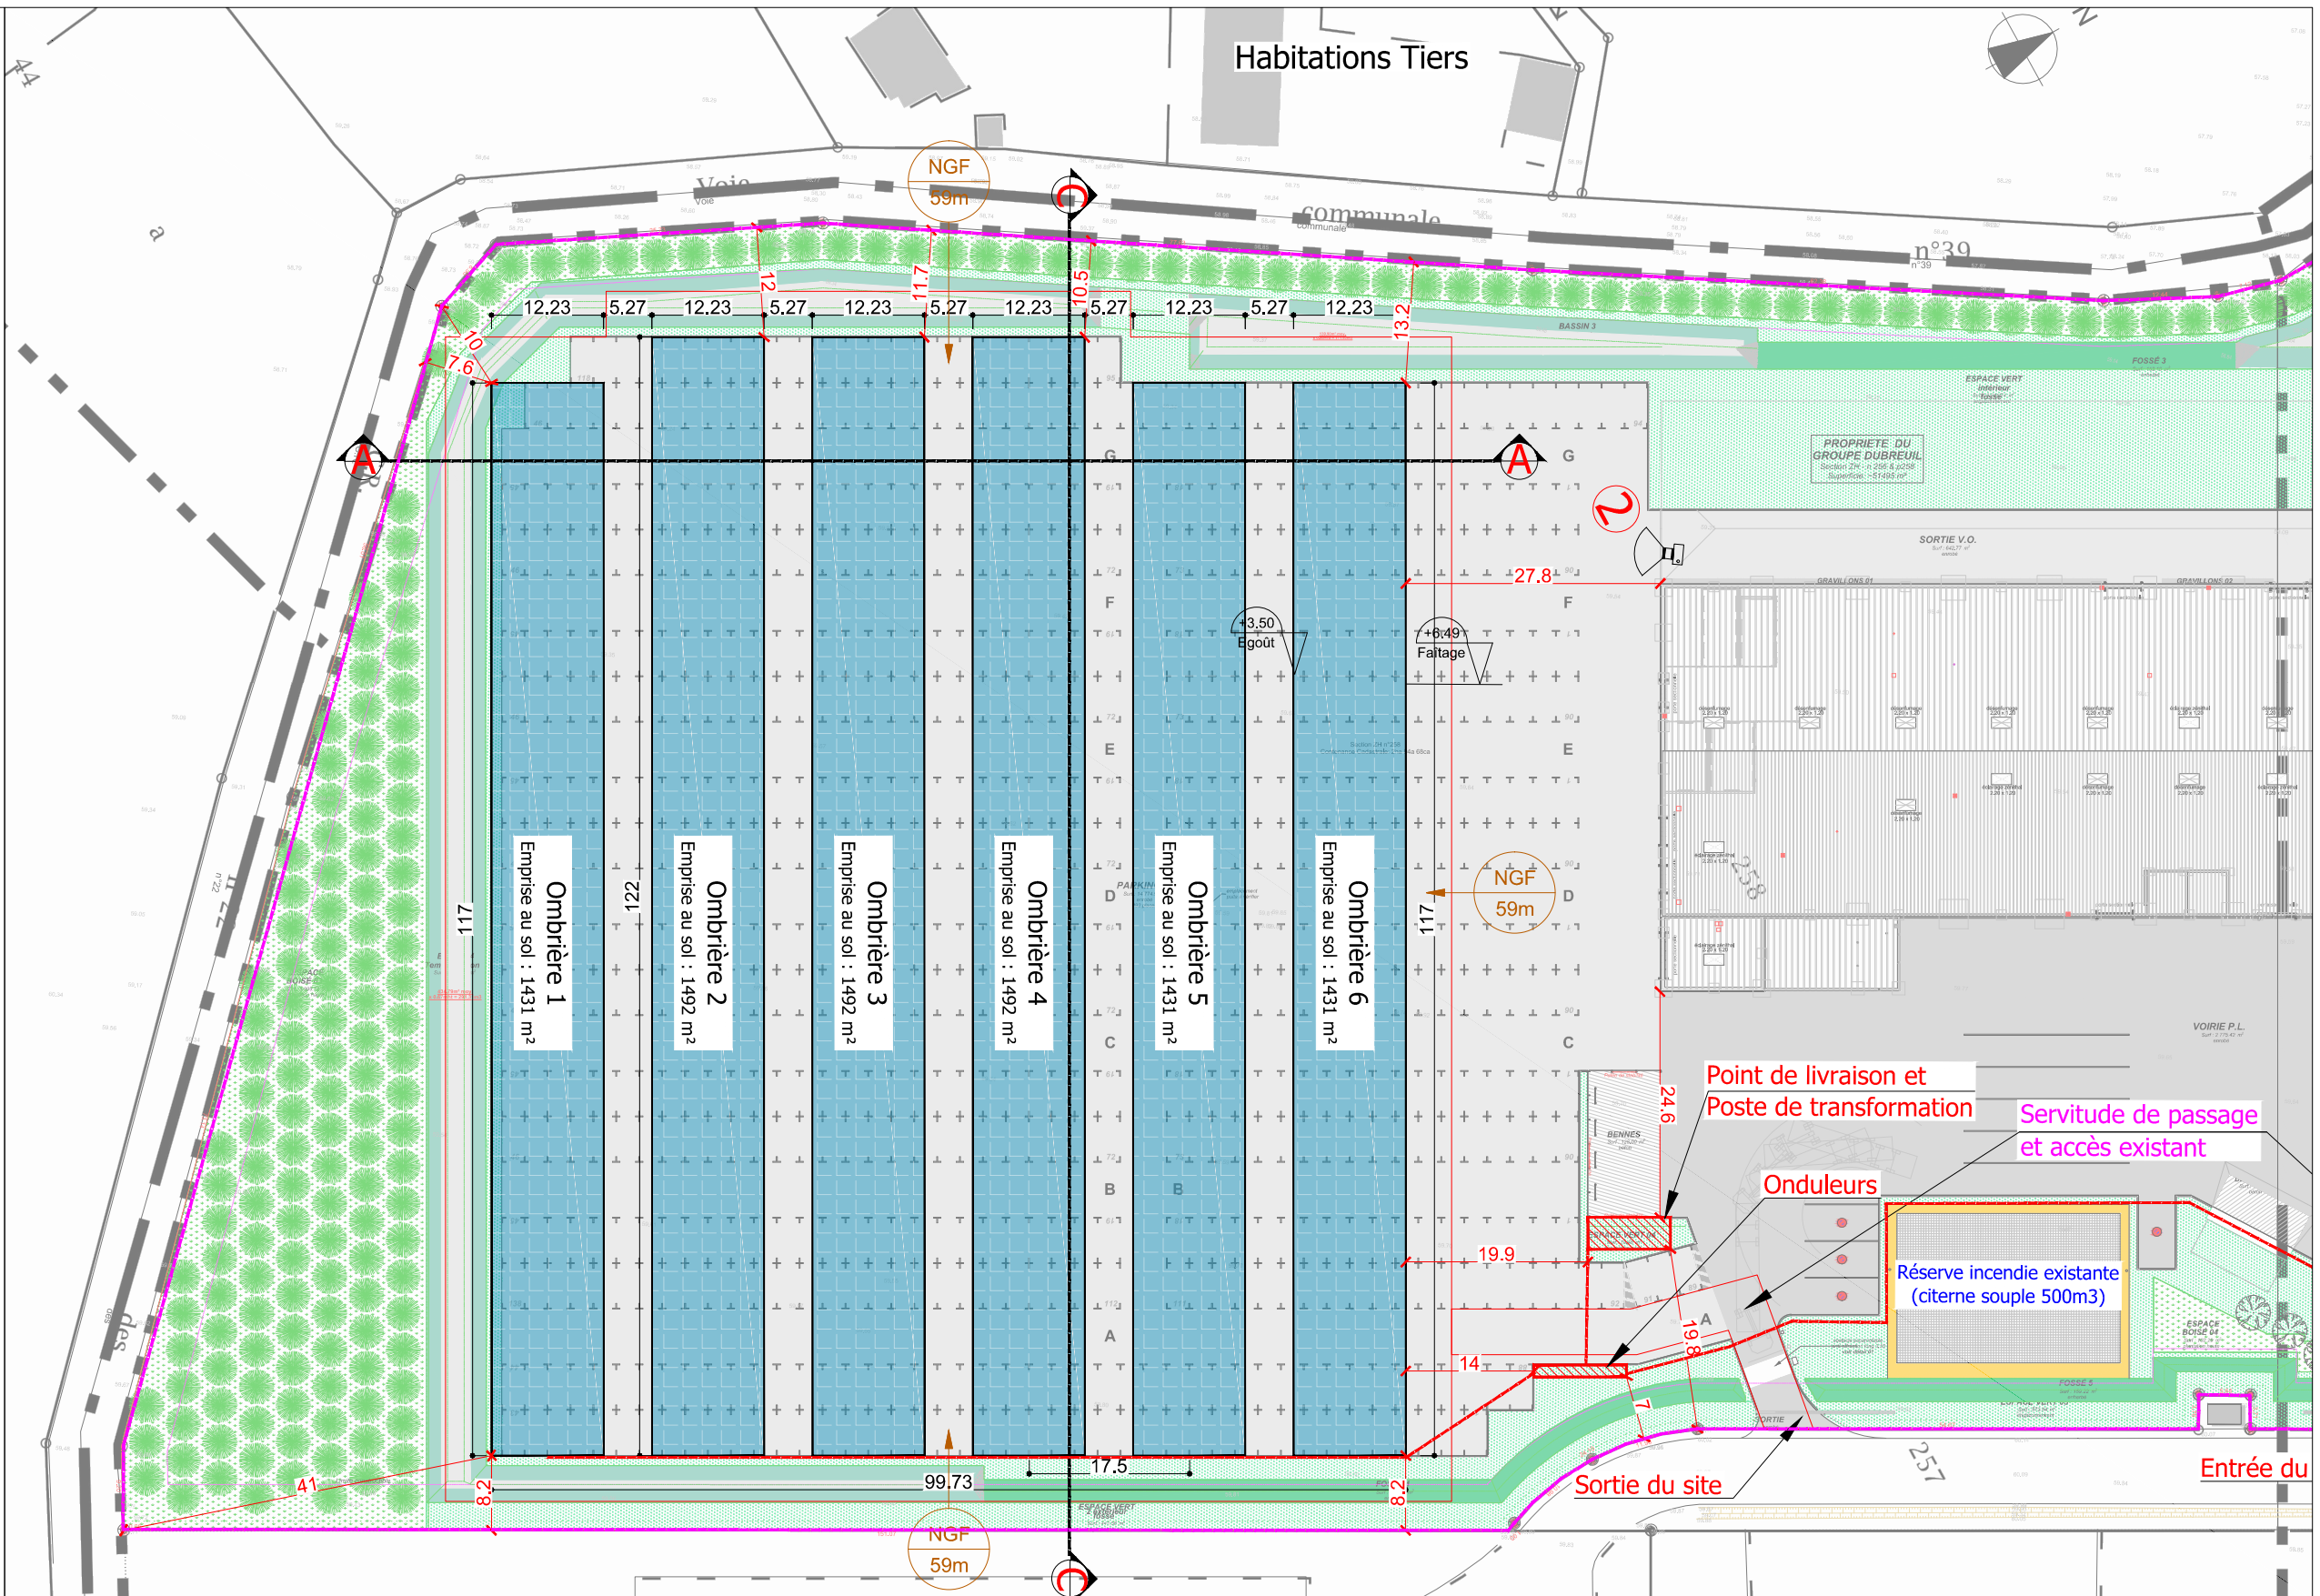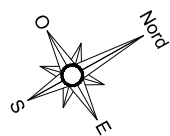

25/03/2020

1/750

RPR

PC 2

Plan de masse - Zoom A

Construction d'ombrières photovoltaïques sur un parking véhicule léger

PC

Michel Blanchon
Architecte DESA
7 route de Nouaille / 86000 POISSIERS
Tél: 06 30 36 35 46
michel.blanchon.86@wanadoo.fr


TECHNIQUE SOLAIRE INVEST 45
26, rue Annet Segeron - 86580 Biard
Tél: 05 49 56 01 19 - Fax 05 49 53 23 48
R.C.S Poitiers : 840 460 364





26, rue Annet Segeron
86580 - Biard
Tel: 05 49 56 01 19
Fax: 05 49 53 23 48
contact@techniquesolaire.com

Le Champ du Châtaignier
72210 - VOIVRES-LES-LE-MANS


LEGENDE :

 Panneaux photovoltaïques
Zone Nord : 4 281 m²
Zone Sud : 8 769 m²



 Division cadastrale
Zone Nord : 7 473 m²
Zone Sud : 14 222 m²

 Réseaux Electrique

 Limites parcellaires

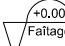 +0.00
Faitage
Hauteur faitage+égout toit

 NGF
000m
Niveaux NGF

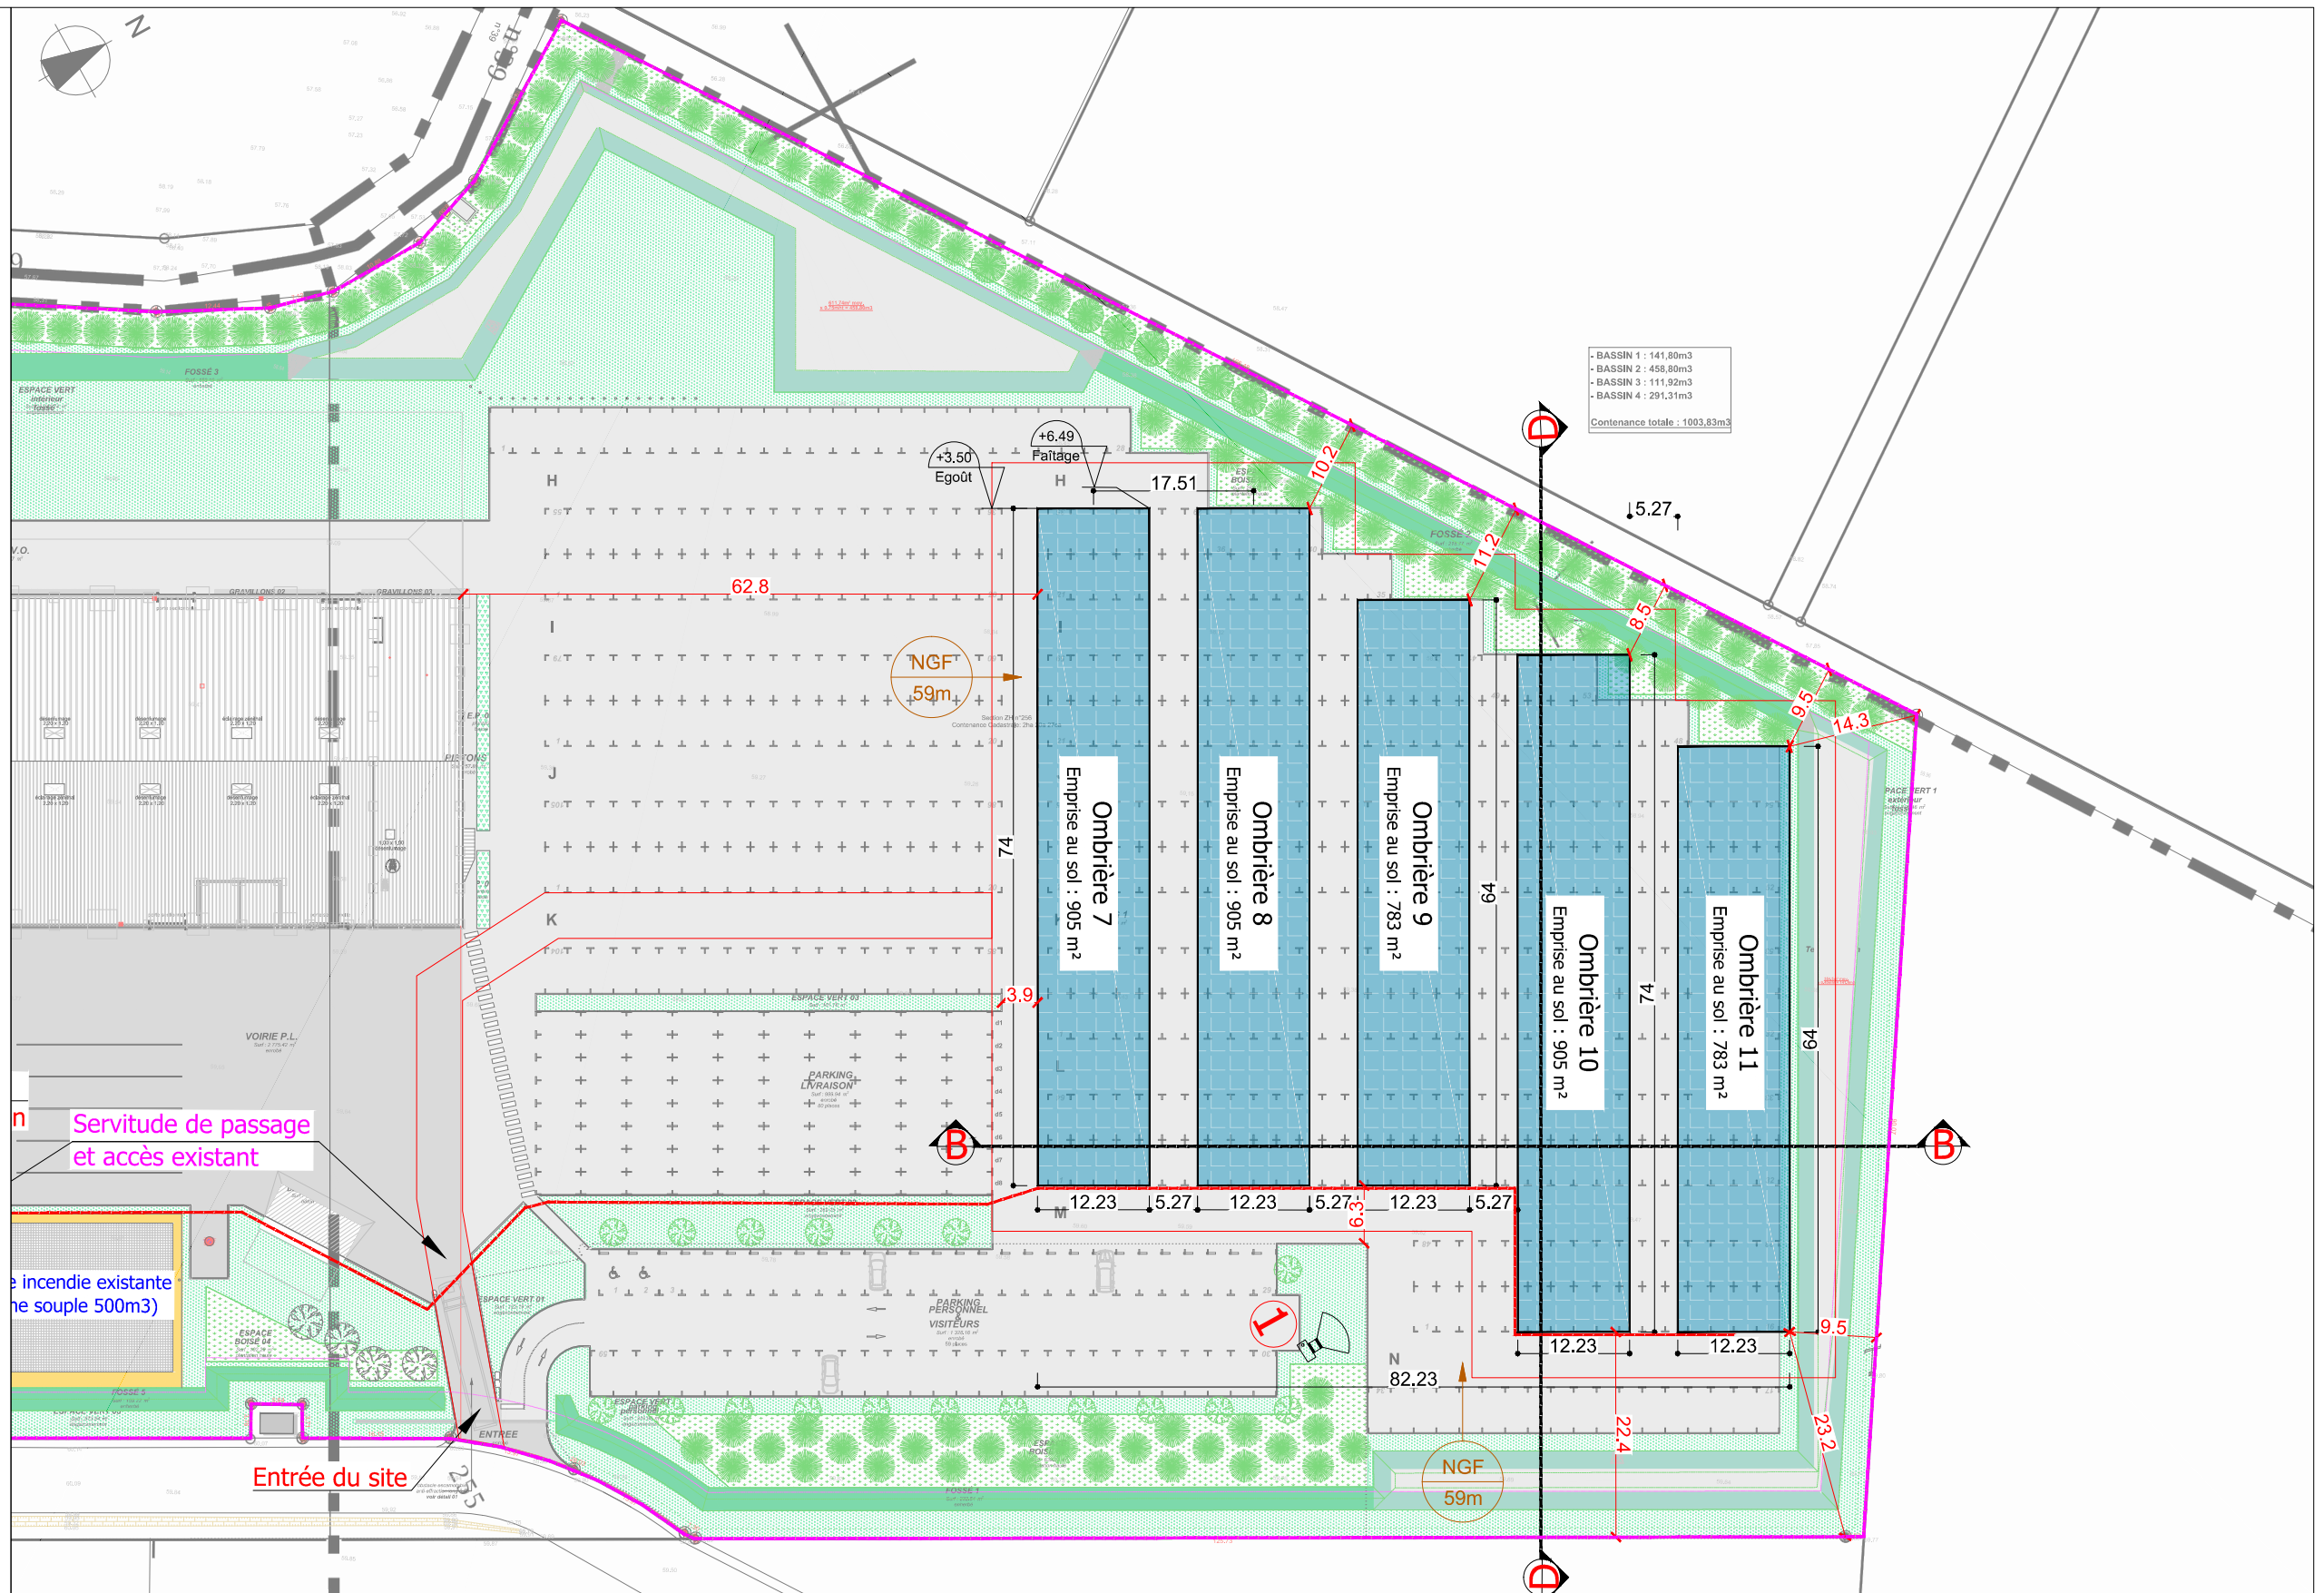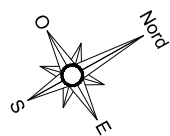

25/03/2020

1/750

RPR

PC 2

Plan de masse - Zoom B

Construction d'ombrières photovoltaïques sur un parking véhicule léger

PC

Michel Blanchon
Architecte DESA
7 route de Nouaille / 86500 POISSIERS
Tél: 06 30 36 35 46
michel.blanchon.86@wanadoo.fr

TECHNIQUE SOLAIRE INVEST 45
26, rue Annet Segeron - 86580 Biard
Tél. 05 49 56 01 19 - Fax 05 49 53 23 48
R.C.S Poitiers : 840 460 364


TECHNIQUE SOLAIRE
Producteur d'énergie verte

26, rue Annet Segeron
86580 - Biard
Tel: 05 49 56 01 19
Fax: 05 49 53 23 48
contact@techniquesolaire.com

Le Champ du Châtaignier
72210 - VOIVRES-LES-LE-MANS


COUPE A-A



ECH 1/300

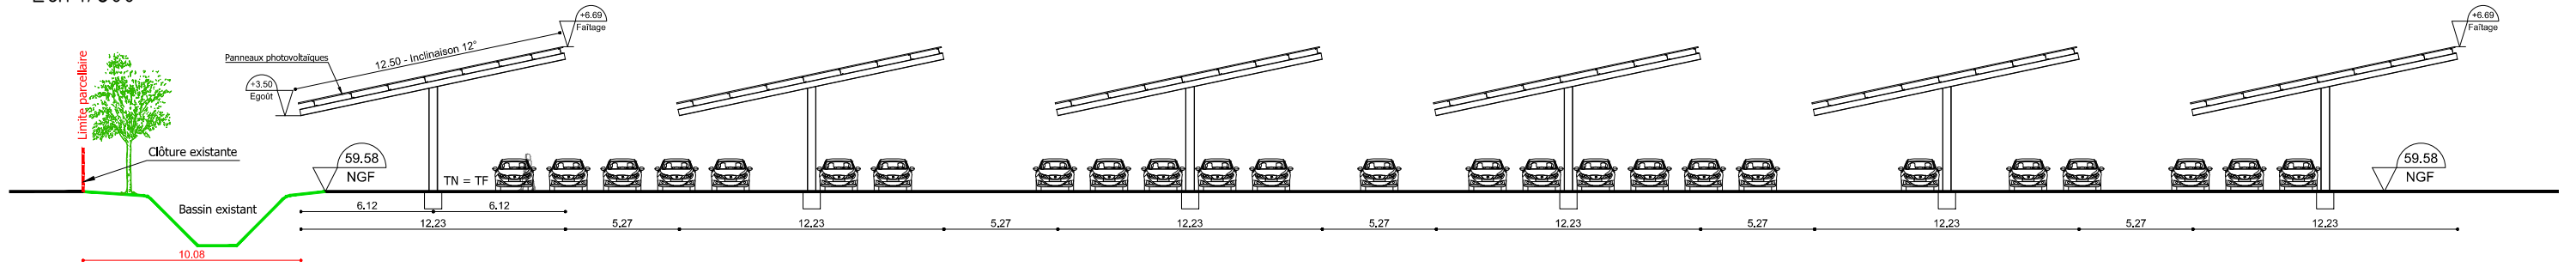


COUPE A-A

ECH 1/150

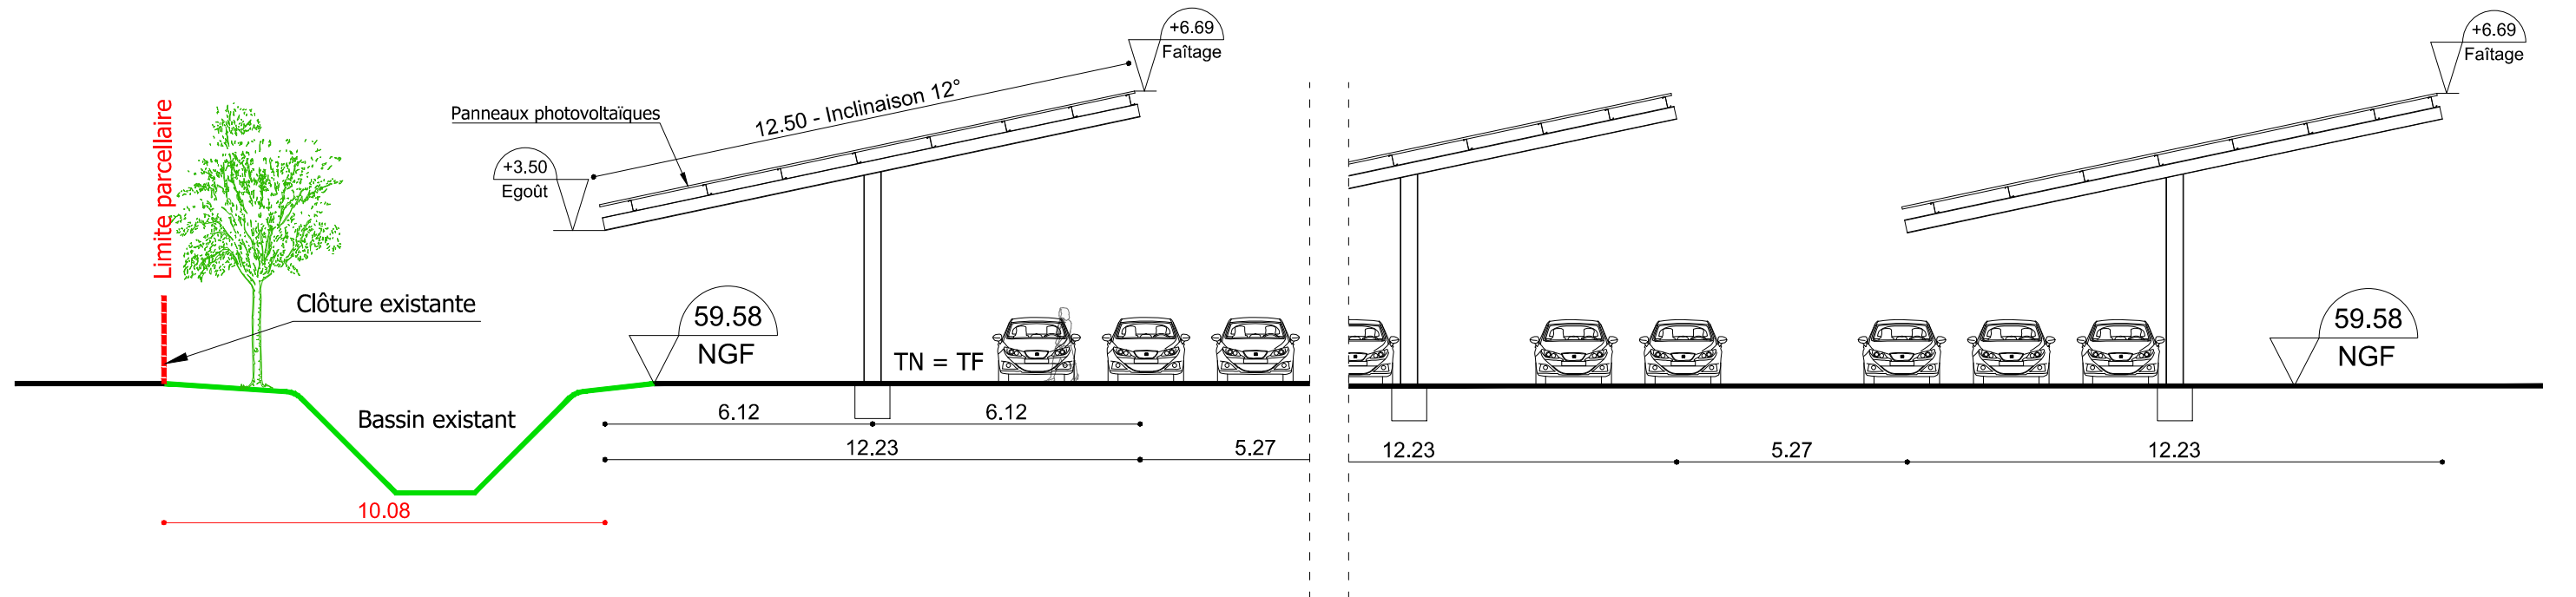


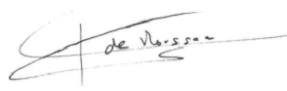
26/03/2020 1/300 et 1/150 RPR PC 3	Coupe de terrain	Construction d'ombrières photovoltaïques sur un parking véhicule léger	PC	Michel Blanchon Architecte DESA 7 route de Nouaillé - 86000 POITIERS Tél: 06 30 36 35 46 michel.blanchon.86@wanadoo.fr TECHNIQUE SOLAIRE INVEST 45 26, rue Annet Segeron - 86580 Biard Tél. 05 49 56 01 19 - Fax 05 49 53 23 48 R.C.S Poitiers : 840 460 364 	
		26, rue Annet Segeron 86580 - Biard Tel: 05 49 56 01 19 Fax: 05 49 53 23 48 contact@techniquesolaire.com	Le Champ du Châtaignier 72210 - VOIVRES-LES-LE-MANS		
CE PLAN EST NOTRE PROPRIETE & NE PEUT ETRE COPIE OU COMMUNIQUE A DES TIERS SANS NOTRE AUTORISATION ECRITE. IL SERA CONSIDERE COMME TACITEMENT APPROUVE SANS RESERVE PAR CHAQUE DESTINATAIRE S'IL N'A PAS FAIT L'OBJET DE REMARQUES ECRITES DANS UN DELAI DE 15 JOURS A DATER DE SA DIFFUSION.					

COUPE B-B
ECH 1/300

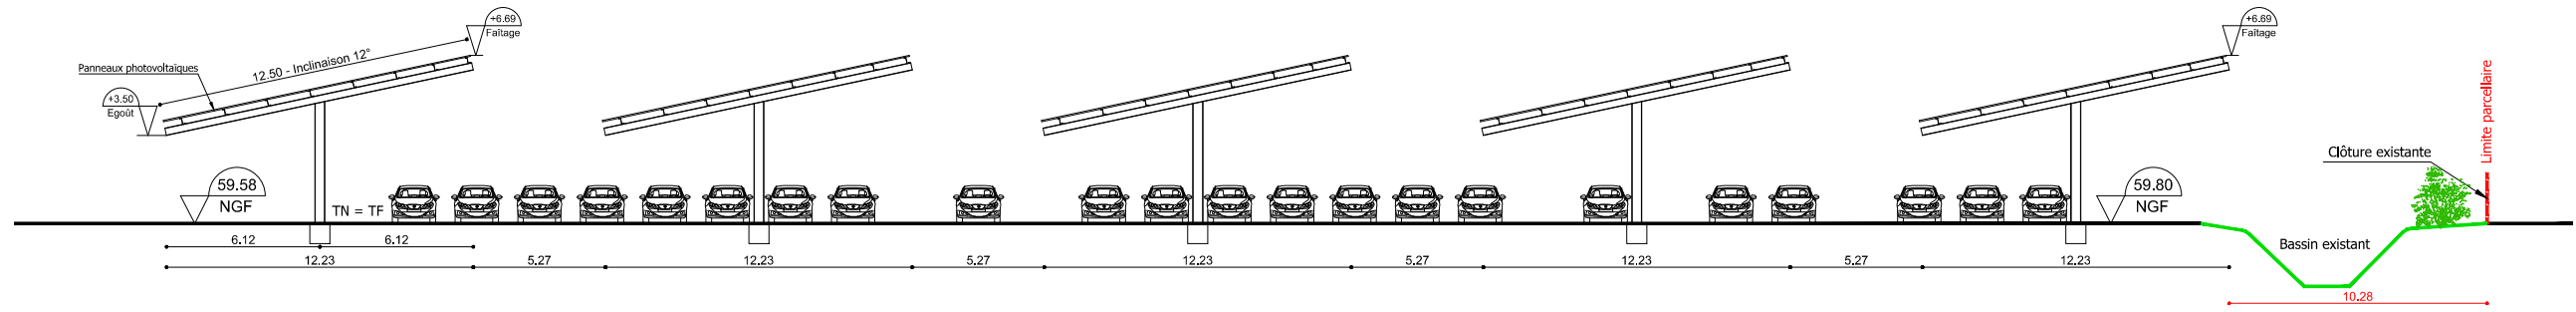


COUPE B-B
ECH 1/150

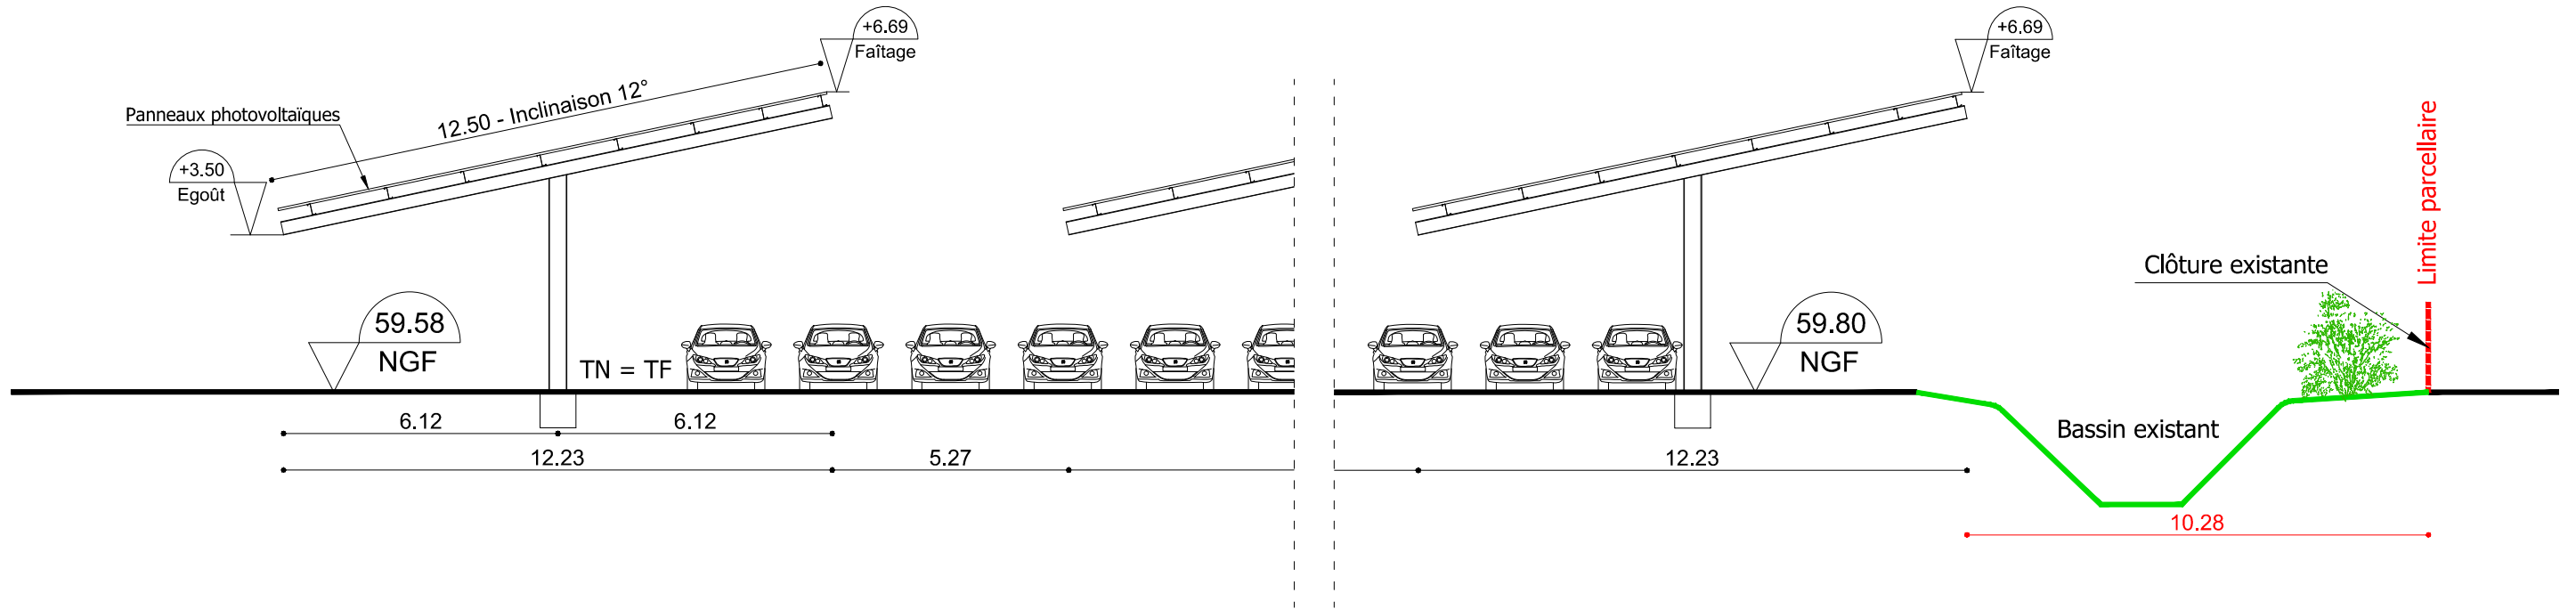

<p>26/03/2020 1/300 et 1/150 RPR PC 3</p>	<p>Coupe de terrain</p>	<p>Construction d'ombrières photovoltaïques sur un parking véhicule léger</p>	<p>PC</p>	<p>Michel Blanchon Architecte DESA 7 route de Nouaille - 85000 POITIERS Tél: 06 30 36 35 46 michel.blanchon.86@wanadoo.fr</p>	<p>TECHNIQUE SOLAIRE INVEST 45 26, rue Annet Segeron - 85580 Biard Tél. 05 49 56 01 19 - Fax 05 49 53 23 48 R.C.S Poitiers : 840 460 364</p>	
		<p>26, rue Annet Segeron 86580 - Biard Tél: 05 49 56 01 19 Fax: 05 49 53 23 48 contact@techniquesolaire.com</p> <p>Le Champ du Châtaignier 72210 - VOIVRES-LES-LE-MANS</p>				


COUPE C-C

ECH 1/400

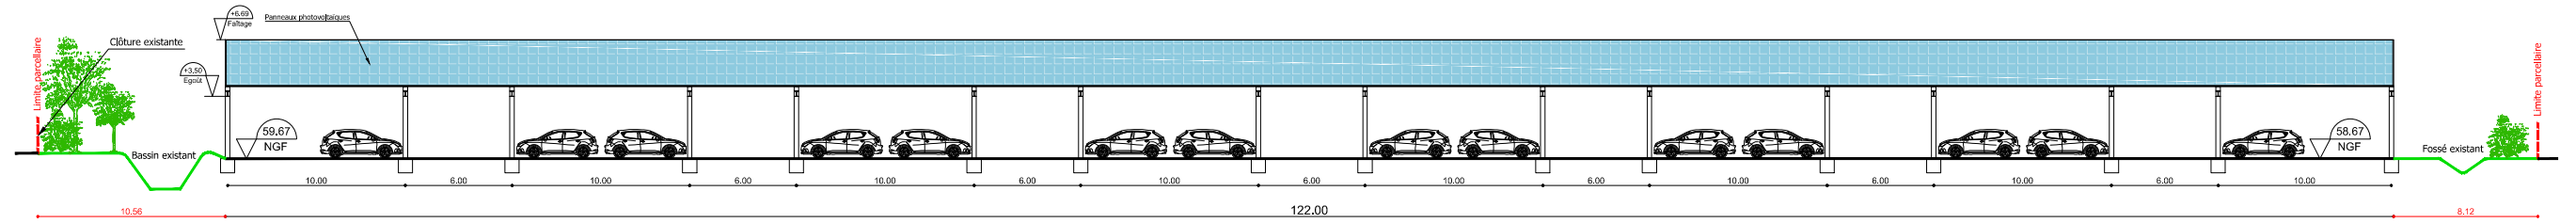


COUPE C-C

ECH 1/150

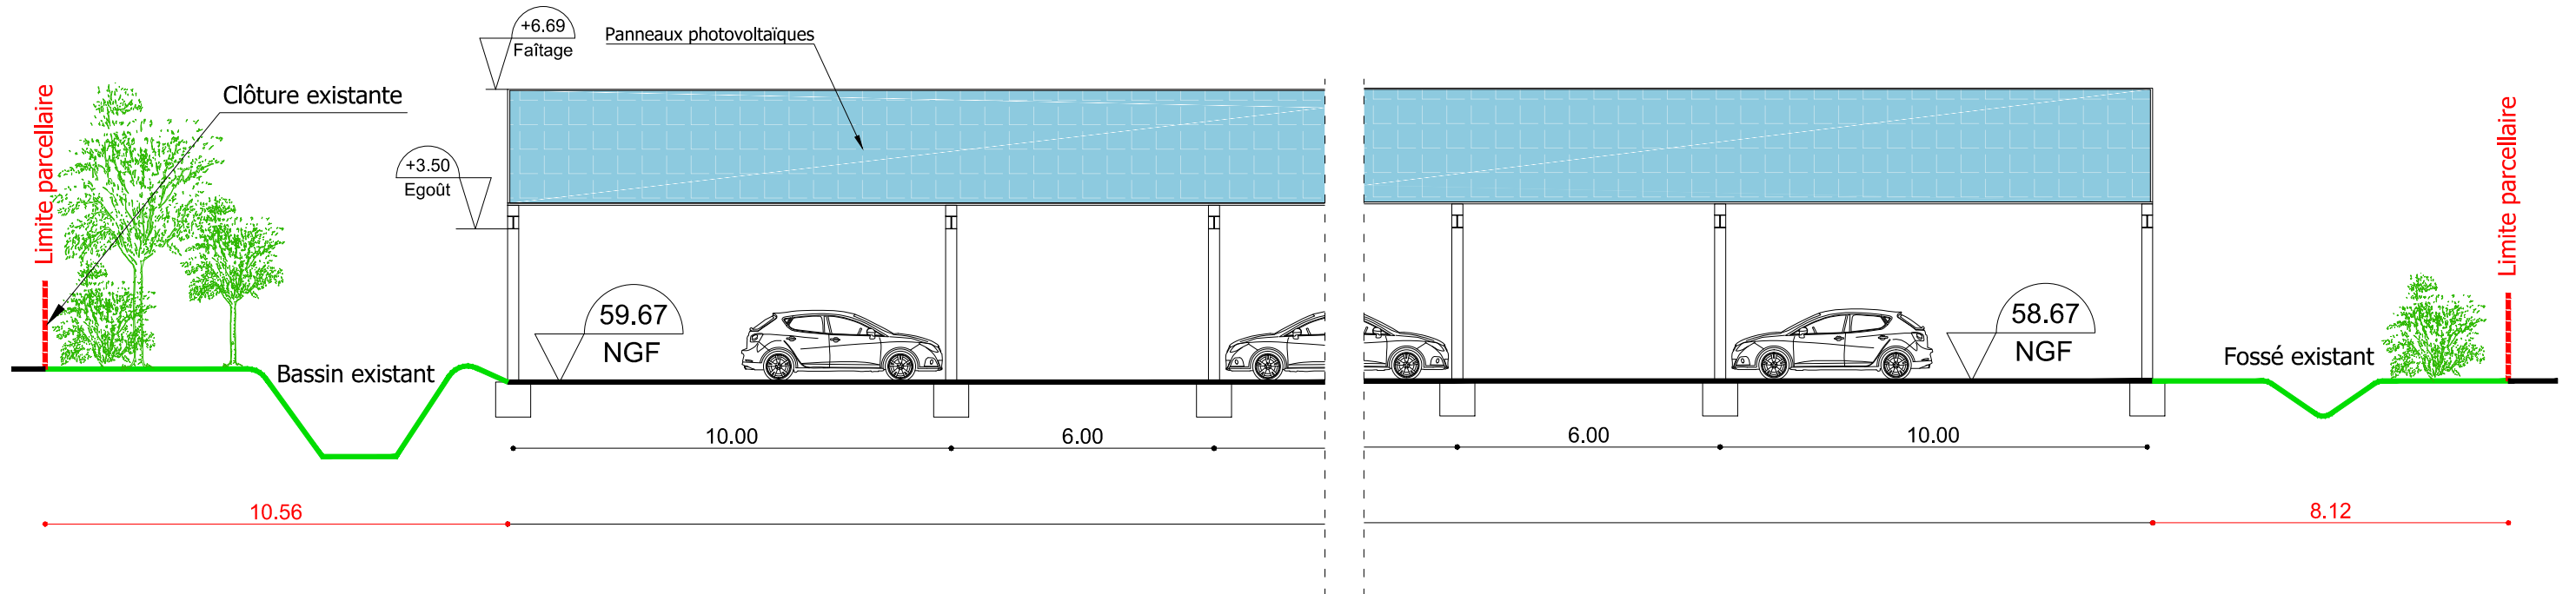


26/03/2020 1/400 et 1/150 RPR PC 3	Coupe de terrain	Construction d'ombrières photovoltaïques sur un parking véhicule léger	PC	Michel Blanchon Architecte DESA 7 route de Nouaille / 85000 POITIERS Tél: 06 30 36 35 46 michel.blanchon.86@wanadoo.fr	TECHNIQUE SOLAIRE INVEST 45 26, rue Annet Segeron - 85580 Biard Tél. 05 49 56 01 19 - Fax 05 49 53 23 48 R.C.S Poitiers : 840 460 364	
		26, rue Annet Segeron 85580 - Biard Tél: 05 49 56 01 19 Fax: 05 49 53 23 48 contact@techniquesolaire.com		Le Champ du Châtaignier 72210 - VOIVRES-LES-LE-MANS		
CE PLAN EST NOTRE PROPRIETE & NE PEUT ETRE COPIE OU COMMUNIQUE A DES TIERS SANS NOTRE AUTORISATION ECRITE. IL SERA CONSIDERE COMME TACITEMENT APPROUVE SANS RESERVE PAR CHAQUE DESTINATAIRE S'IL N'A PAS FAIT L'OBJET DE REMARQUES ECRITES DANS UN DELAI DE 15 JOURS A DATER DE SA DIFFUSION.						

COUPE D-D
ECH 1/300

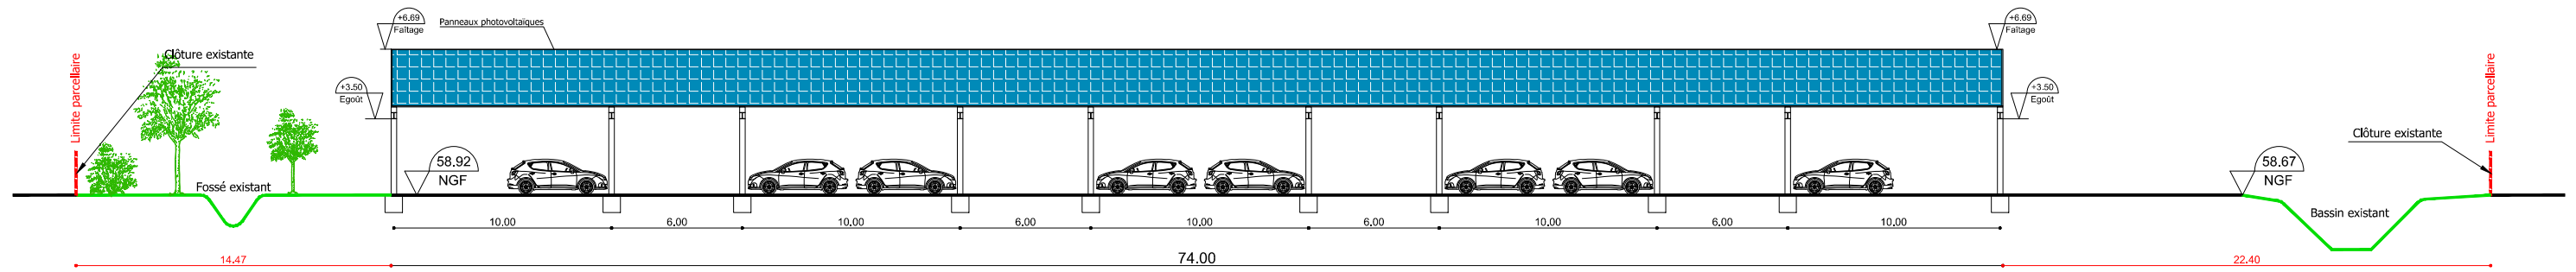

COUPE D-D
ECH 1/150

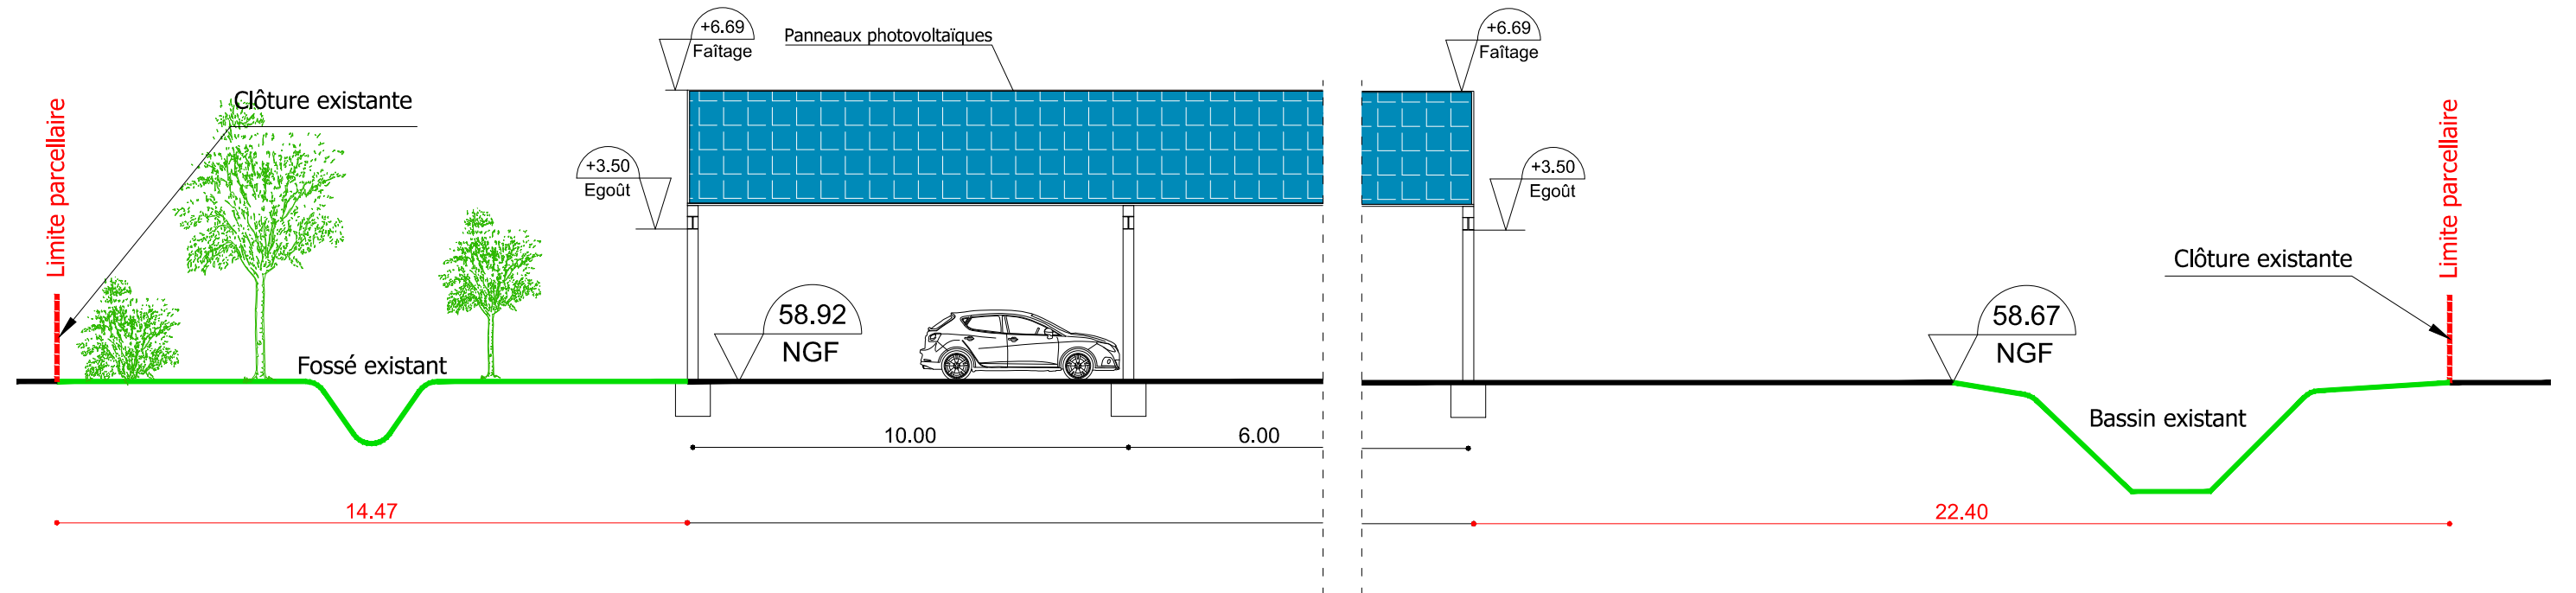

26/03/2020 1/300 et 1/150 RPR PC 3	Coupe de terrain	Construction d'ombrières photovoltaïques sur un parking véhicule léger	PC	Michel Blanchon Architecte DESA 7 route de Nouaille / 85000 POITIERS Tél: 06 30 36 35 46 michel.blanchon.86@wanadoo.fr	TECHNIQUE SOLAIRE INVEST 45 26, rue Annet Segeron - 85580 Biard Tél. 05 49 56 01 19 - Fax 05 49 53 23 48 R.C.S Poitiers : 840 460 364	
		26, rue Annet Segeron 85580 - Biard Tél: 05 49 56 01 19 Fax: 05 49 53 23 48 contact@techniquesolaire.com		Le Champ du Châtaignier 72210 - VOIVRES-LES-LE-MANS		
CE PLAN EST NOTRE PROPRIETE & NE PEUT ETRE COPIE OU COMMUNIQUE A DES TIERS SANS NOTRE AUTORISATION ECRITE. IL SERA CONSIDERE COMME TACITEMENT APPROUVE SANS RESERVE PAR CHAQUE DESTINATAIRE S'IL N'A PAS FAIT L'OBJET DE REMARQUES ECRITES DANS UN DELAI DE 15 JOURS A DATER DE SA DIFFUSION.						

1- ETAT INITIAL DU TERRAIN:

Situé à Le Champ du Châtaignier, au Nord-Est de la commune de Voivres-lès-le-Mans (72210).

Le projet s'inscrit sur la zone AUZi du Plan Local d'Urbanisme (PLU) dans une zone à activités industrielles, logistiques et tertiaires.

L'extrait cadastral servant de plan de situation, donne des indications d'environnement éloigné (voies de circulation, densité de l'habitat...).

Les photographies permettent d'apprécier l'ambiance du paysage rapproché (les angles de prises de vues sont repérés sur le plan de masse (PC2)).

Le terrain déjà asphalté est actuellement utilisé en tant que parking pour véhicules légers.

Le site est clôturé et les accès sont déjà existant.



2 - IMPLANTATION:

Les ombrières seront implantés sur les parcelles n° 256 et 258 de la section ZH, orientés 29° Sud-ouest.

Elles viendront recouvrir le parking qui est existant. L'accès et les modalités de stationnement seront inchangés.

3 - INSERTION DANS SON ENVIRONNEMENT:

La topographie du terrain ne sera pas modifiée par la construction des ombrières.

Le volume général de la construction sera simple et sobre, les matériaux utilisés seront en harmonie avec l'environnement proche.

Le projet ne détruira aucune plantation existante aux alentours, les haies et arbres existants seront conservés.

4- DESCRIPTIF DES OMBRIERES :

Il s'agit de la construction de 11 ombrières photovoltaïques. Elles viendront recouvrir le parking existant et serviront de protection aux véhicules qui y sont stockés (principalement des automobiles).

Les structures porteuses permettent l'installation de rangées de capteurs photovoltaïques fixes inclinés à 12°.

Elles seront implantées parallèlement les unes aux autres sur un axe Est-Ouest, suivant l'architecture du parking existant.

Les dimensions en hauteur seront au minimum de 3.50 m en partie basse et de 6.69 m en partie haute.

La largeur d'une structure d'ombrières est de 12.23 m (largeur projetée au sol).

La longueur des structures s'adapte en fonction des places de stationnement au sol et variera entre 64.00 m et 122.00 m.

Les fondations assurant l'enclavement au sol et la stabilité des ombrières se composent de plots béton isolés à une profondeur déterminée en fonction des recommandations de l'étude de sol qui sera réalisée en amont du chantier.

Les modules photovoltaïques seront mis en place sur les structures des ombrières pour une puissance de 2.4 Mwc.

L'emprise au sol des ombrières sera de 13 050 m².

5- ACCESSIBILITE :

La construction du projet par la société TECHNIQUE SOLAIRE pour le compte du Groupe DUBREUIL fera l'objet d'un bail à construction et restera propriétaire de l'ensemble des parcelles mais donnera à bail à TECHNIQUE SOLAIRE la zone correspondant à l'emprise du projet pour construire les ombrières.

Les parcelles sur lesquelles sera implanté le projet feront l'objet d'une division cadastrale avant le début des travaux et la signature du bail: les parcelles issues de la division correspondront à l'emprise du projet augmentée d'une bande de 5 mètres (voir PC2) de manière à ce que le bail à construction ne porte que sur cette emprise et non sur la totalité des parcelles concernées.

Ces nouvelles parcelles issues de la division seront accessibles par de nouvelles servitudes.

L'accès aux futures parcelles se feront par les accès déjà existants à l'Est du site (voir PC2).

En l'application de l'article R-442-1 a) cette division cadastrale ne sera soumise ni à la déclaration préalable ni à permis d'aménager.

A noter que le projet ne comportera pas de voie ou d'espace commun.

6- RESEAUX :

- Alimentation et Raccordement :

Le projet ne nécessitera pas de nouveau raccordement en eau potable ni en soutirage électrique.

Pour le bon fonctionnement de la centrale photovoltaïque, un poste de transformation, onduleurs et de livraison seront implantés à proximité des ombrières.

Le poste de transformation, onduleurs et de livraison, auront une emprise au sol de 44.62 m² et une surface plancher de 31.50 m².

L'électricité produite par les panneaux photovoltaïques ayant vocation à être réinjectée sur le réseau fera l'objet d'une demande de raccordement auprès du gestionnaire de réseaux en temps voulu, pour une puissance d'environ de 2.4 Mwc.

La centrale photovoltaïque sera raccordée au réseau électrique par le gestionnaire de réseaux, au point d'injection déterminé par l'étude de raccordement.

- Evacuation :





Les eaux pluviales ne seront pas collectées par les ombrières, le parking existant déjà imperméable a son propre réseau d'eaux pluviales. L'imperméabilité et l'écoulement des eaux resteront donc inchangés.

7- LUTTE CONTRE L'INCENDIE :





Une réserve incendie déjà existante (type poche souple d'un volume de 500 m³) se trouve à proximité immédiate du projet.

Les prescriptions du SDIS seront respectées selon leur recommandation.

26/03/2020	Notice descriptive	Construction d'ombrières photovoltaïques sur un parking véhicule léger	PC	Michel Blanchon	TECHNIQUE SOLAIRE INVEST 45 26, rue Annet Segeron - 86580 Biard Tél. 05 49 56 01 19 - Fax 05 49 53 23 48 R.C.S Poitiers : 840 460 364	
RPR						
PC 4						
	26, rue Annet Segeron 86580 - Biard Tel: 05 49 56 01 19 Fax: 05 49 53 23 48 contact@techniquesolaire.com	Le Champ du Châtaignier 72210 - VOIVRES-LES-LE-MANS				
CE PLAN EST NOTRE PROPRIETE & NE PEUT ETRE COPIE OU COMMUNIQUE A DES TIERS SANS NOTRE AUTORISATION ECRITE. IL SERA CONSIDERE COMME TACITEMENT APPROUVE SANS RESERVE PAR CHAQUE DESTINATAIRE S'IL N'A PAS FAIT L'OBJET DE REMARQUES ECRITES DANS UN DELAI DE 15 JOURS A DATER DE SA DIFFUSION.						

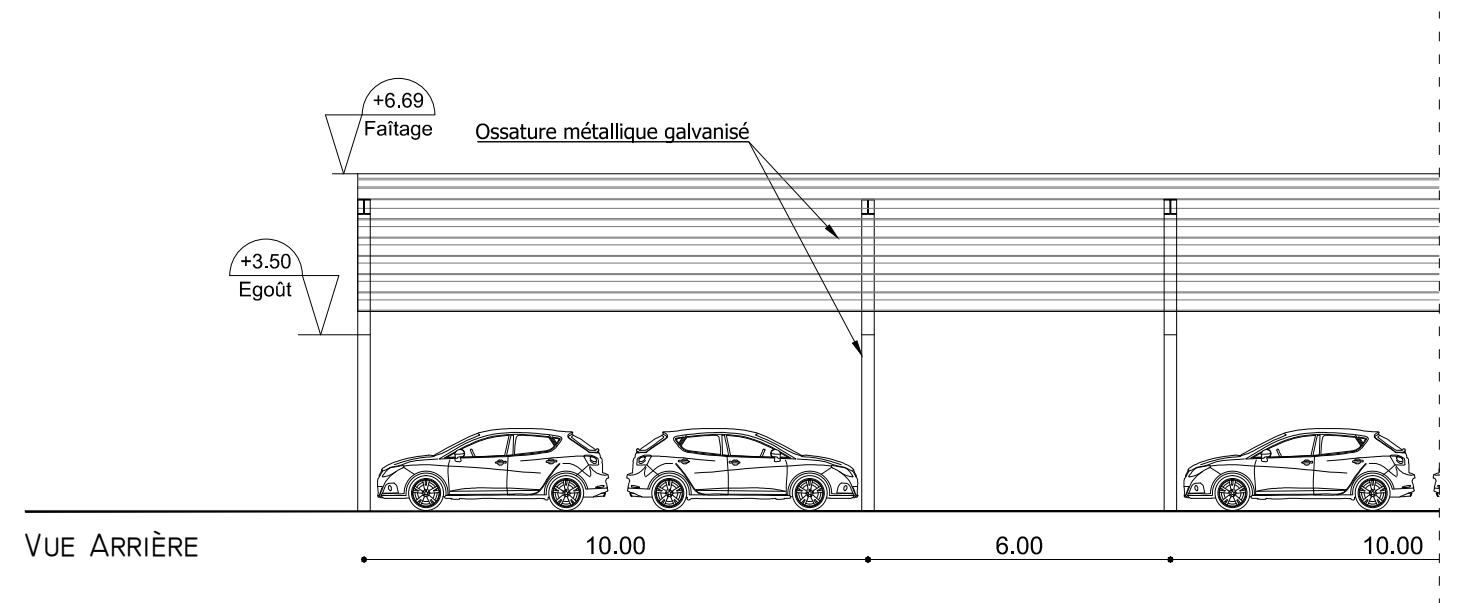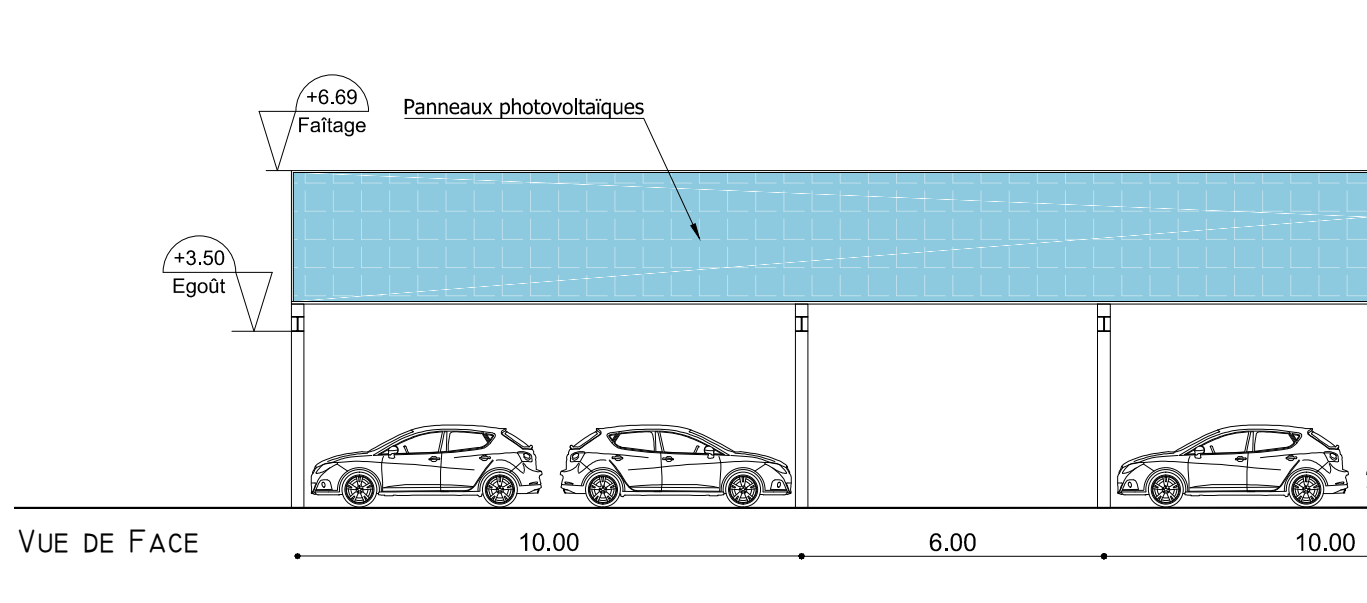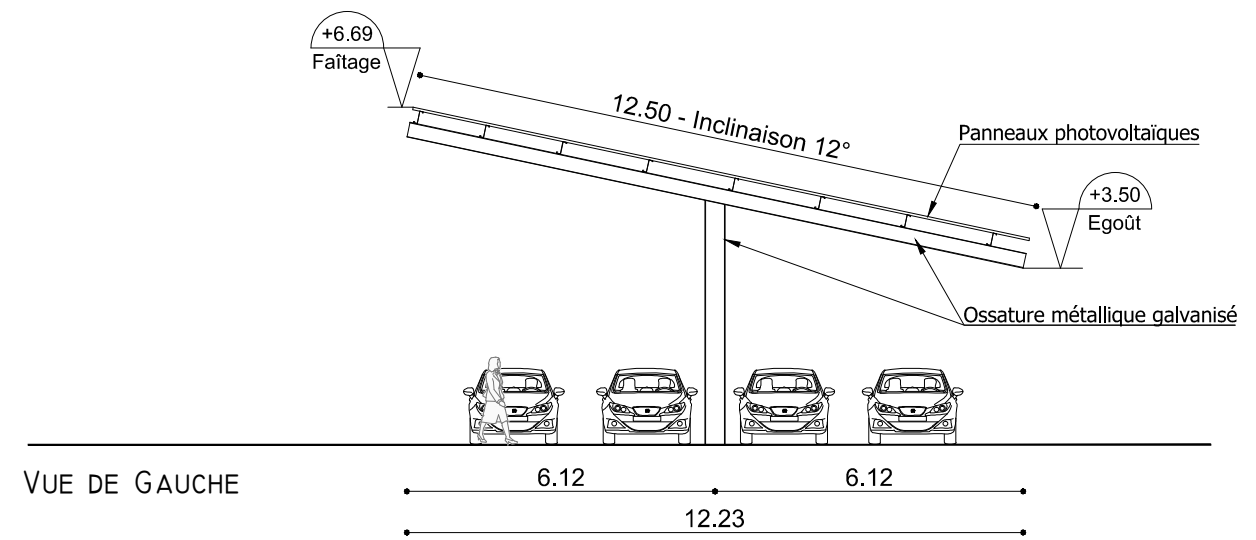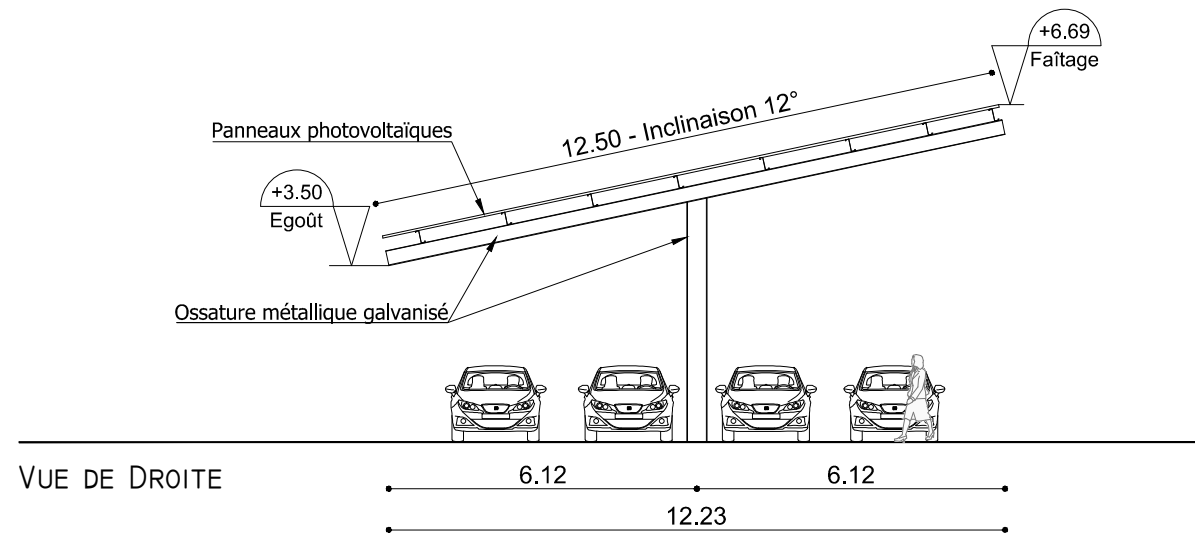

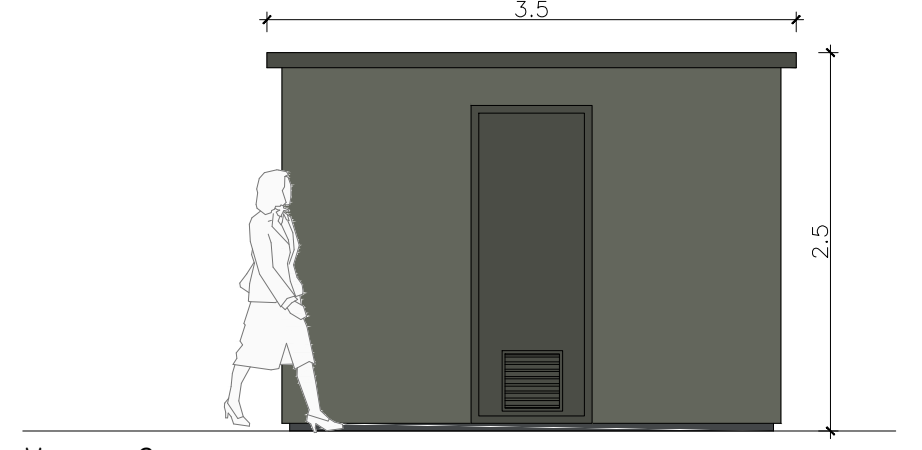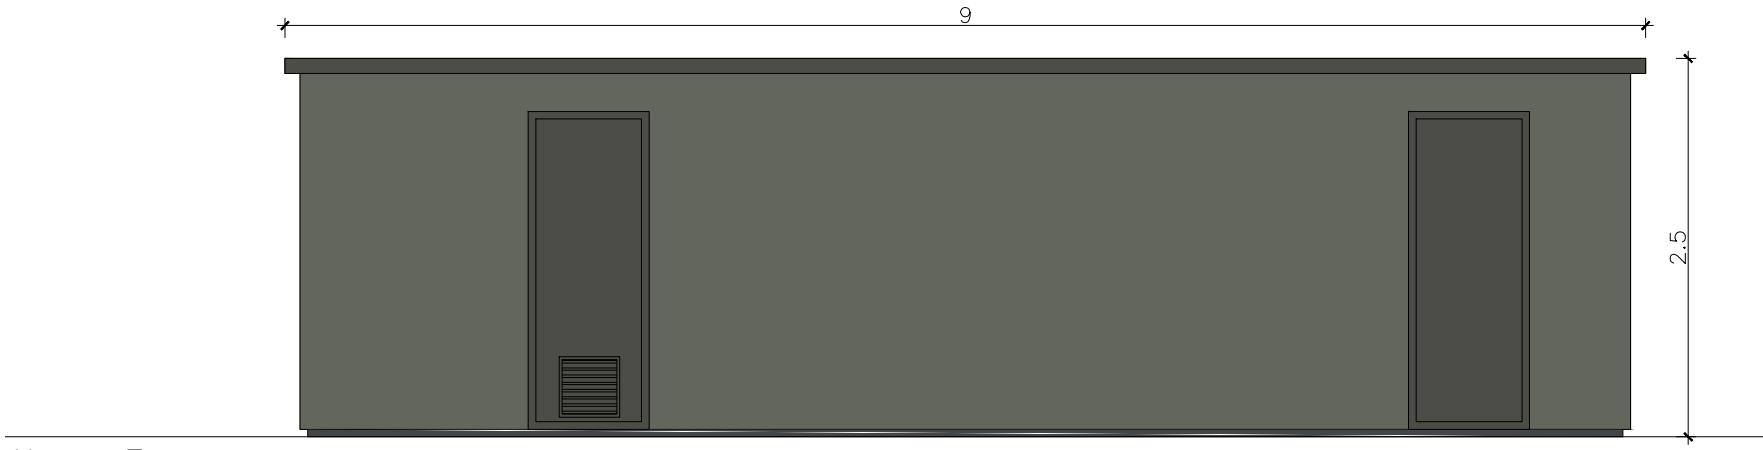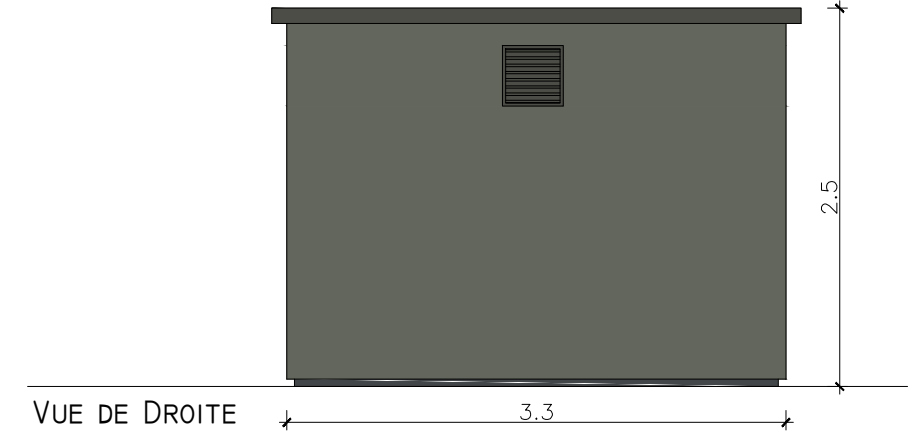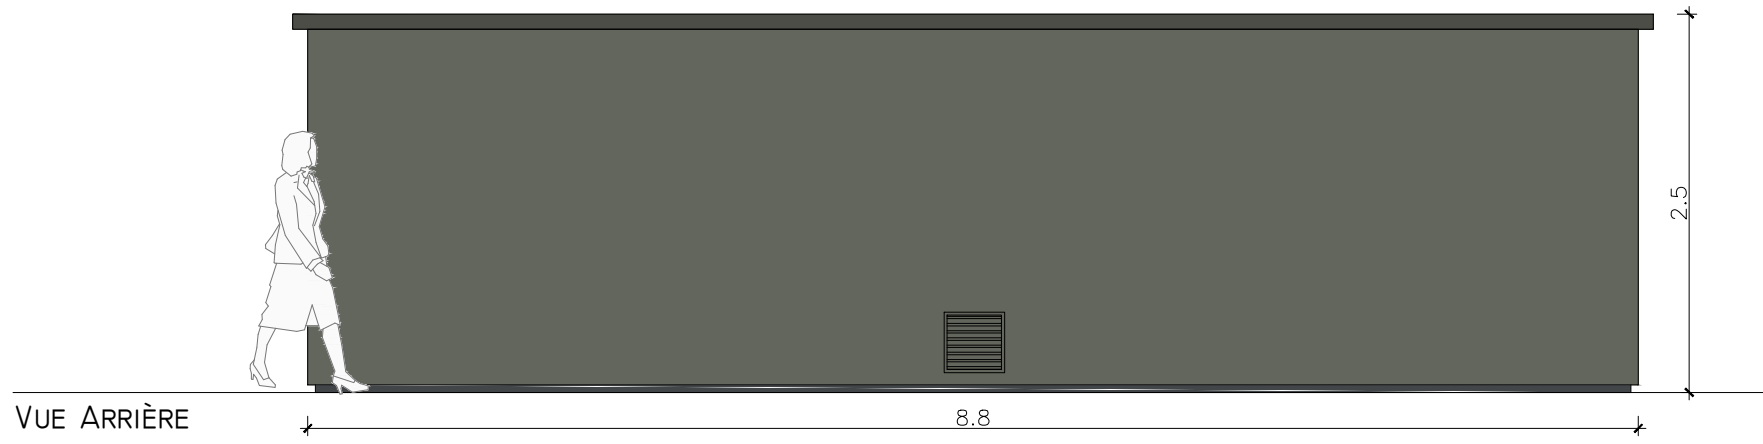






25/03/2020 1/150 RPR PC 5	Façades - Ombrières	Construction d'ombrières photovoltaïques sur un parking véhicule léger	PC	Michel Blanchon Architecte DESA 7 route de Nouaille - 86000 POITIERS Tél: 06 30 36 35 46 michel.blanchon.86@wanadoo.fr	TECHNIQUE SOLAIRE INVEST 45 216, rue Annet Segeron - 86580 BIARD Tél. 05 49 56 01 19 - Fax 05 49 53 23 48 R.C.S Poitiers : 840 460 364	
		26, rue Annet Segeron 86580 - Biard Tél: 05 49 56 01 19 Fax: 05 49 53 23 48 contact@techniquesolaire.com		Le Champ du Châtaignier 72210 - VOIVRES-LES-LE-MANS		
CE PLAN EST NOTRE PROPRIETE & NE PEUT ETRE COPIE OU COMMUNIQUE A DES TIERS SANS NOTRE AUTORISATION ECRITE. IL SERA CONSIDERE COMME TACITEMENT APPROUVE SANS RESERVE PAR CHAQUE DESTINATAIRE S'IL N'A PAS FAIT L'OBJET DE REMARQUES ECRITES DANS UN DELAI DE 15 JOURS A DATER DE SA DIFFUSION.						




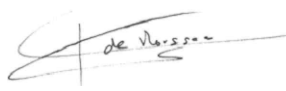
Le modèle du poste de transformation et de livraison est donné à titre indicatif. L'aspect extérieur est susceptible d'évoluer suivant les appels d'offre. Les dimensions et teintes resteront similaires.

Le poste de transformation sera de teinte RAL 7022.

25/03/2020 1/300 et 1/150 RPR PC 3	Plan des façades - PTR et PDL	Construction d'ombrières photovoltaïques sur un parking véhicule léger	PC	Michel Blanchon Architecte DESA 7 route de Nouaille - 85000 POITIERS Tél: 05 49 56 35 46 michel.blanchon.86@wanadoo.fr	TECHNIQUE SOLAIRE INVEST 45 26, rue Annet Segeron - 86580 Blard Tél. 05 49 56 01 19 - Fax 05 49 53 23 48 R.C.S Poitiers : 840 460 364	
		<p style="text-align: center;"> Le Champ du Châtaignier 72210 - VOIVRES-LES-LE-MANS </p>				
<p style="font-size: small;">CE PLAN EST NOTRE PROPRIÉTÉ & NE PEUT ÊTRE COPIÉ OU COMMUNIQUÉ À DES TIERS SANS NOTRE AUTORISATION ÉCRITE. IL SERA CONSIDÉRÉ COMME TACITEMENT APPROUVÉ SANS RÉSERVE PAR CHAQUE DESTINATAIRE S'IL N'A PAS FAIT L'OBJET DE REMARQUES ÉCRITES DANS UN DÉLAI DE 15 JOURS À DATER DE SA DIFFUSION.</p>						

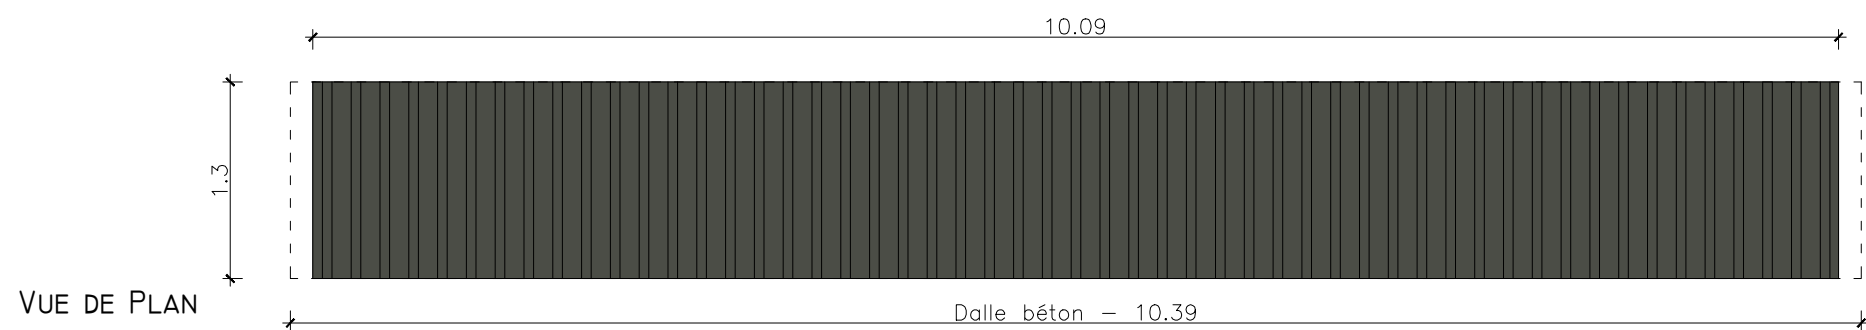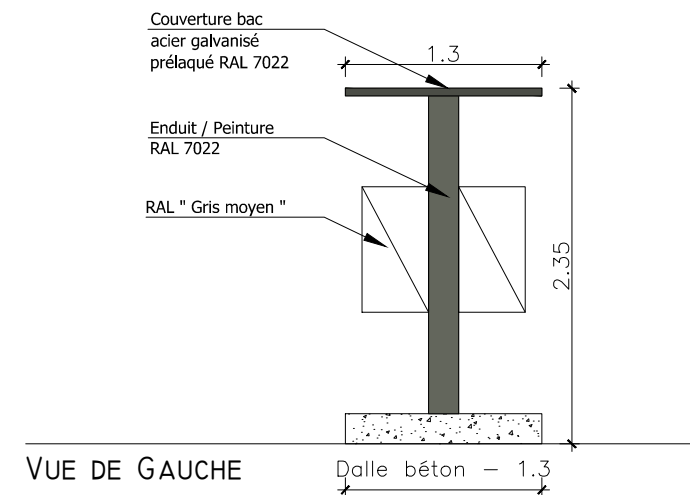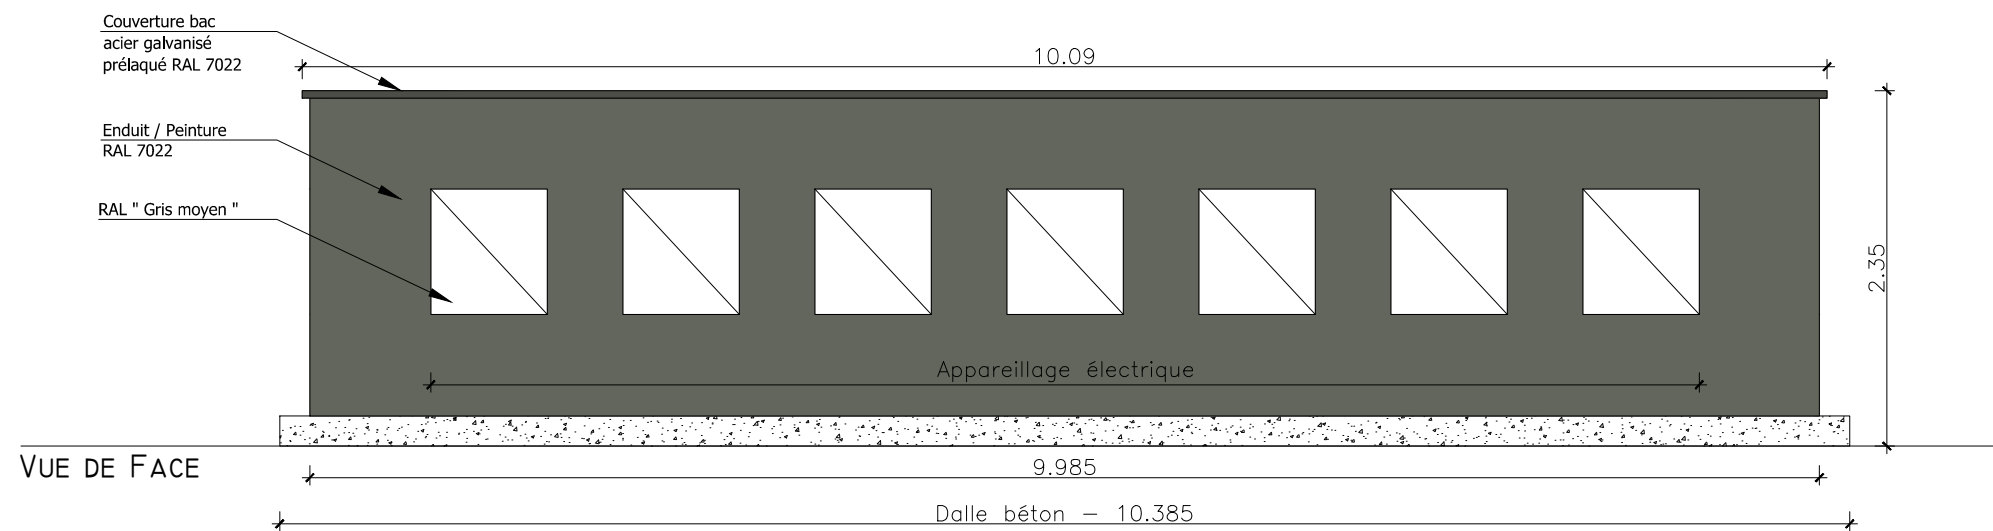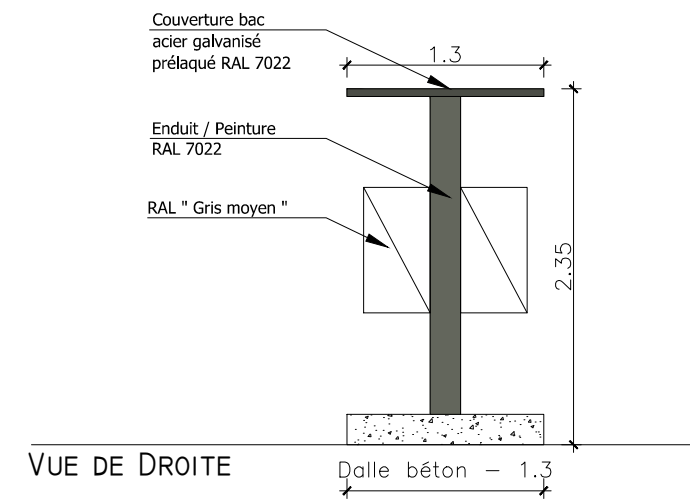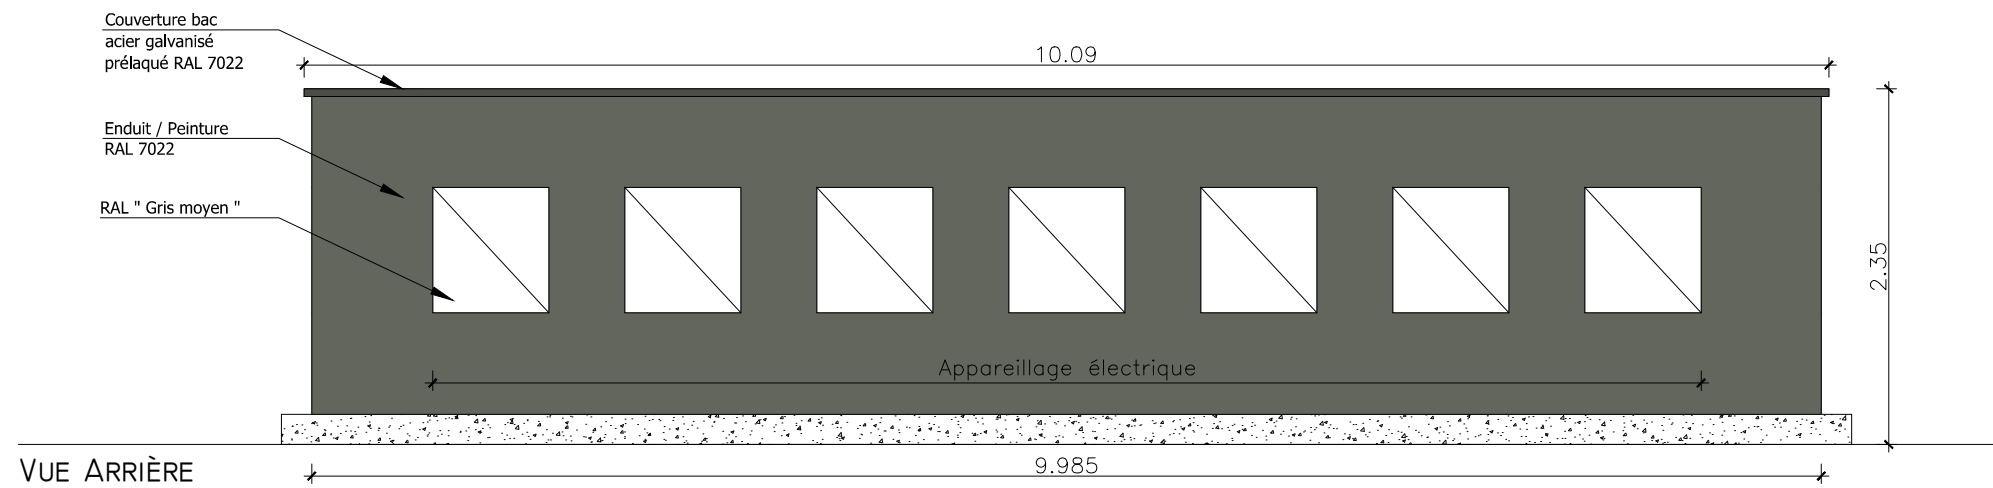

Le modèle du support des onduleurs est donné à titre indicatif. L'aspect extérieur est susceptible d'évoluer suivant les appels d'offre. Les dimensions et teintes resteront similaires.

25/03/2020 1/300 et 1/150 RPR PC 3	Plan des façades - Onduleurs	Construction d'ombrières photovoltaïques sur un parking véhicule léger	PC	Michel Blanchon Architecte DESA 7 route de Nouaillé - 85000 POITIERS Tél: 06 30 36 35 46 michel.blanchon.86@wanadoo.fr	TECHNIQUE SOLAIRE INVEST 45 26, rue Annet Segeron - 86580 BIARD Tél. 05 49 56 01 19 - Fax 05 49 53 23 48 R.C.S Poitiers : 840 460 364	
		26, rue Annet Segeron 86580 - BIARD Tél: 05 49 56 01 19 Fax: 05 49 53 23 48 contact@techniquesolaire.com	<p style="text-align: center;"> Le Champ du Châtaignier 72210 - VOIVRES-LES-LE-MANS </p>			

Vue 1





Vue 2



Vue 3

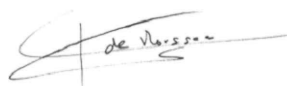

<p>27/03/2020</p> <p>RPR</p> <p>PC 6</p>	<p>Insertion photoréaliste</p>	<p>Construction d'ombrières photovoltaïques sur un parking véhicule léger</p>	<p>PC</p>	<p>Michel Blanchon Architecte DESA 7 route de Nouaille / 85000 POITIERS Tél: 06 30 36 35 46 michel.blanchon.85@wanadoo.fr</p>	<p>TECHNIQUE SOLAIRE INVEST 45 26, rue Annet Segeron - 86580 Biard Tél. 05 49 56 01 19 - Fax 05 49 53 23 48 R.C.S Poitiers : 840 460 364</p> 	
		<p>26, rue Annet Segeron 86580 - Biard Tél: 05 49 56 01 19 Fax: 05 49 53 23 48 contact@techniquesolaire.com</p>	<p>Le Champ du Châtaignier 72210 - VOIVRES-LES-LE-MANS</p>			
<p>CE PLAN EST NOTRE PROPRIETE & NE PEUT ETRE COPIE OU COMMUNIQUE A DES TIERS SANS NOTRE AUTORISATION ECRITE. IL SERA CONSIDERE COMME TACITEMENT APPROUVE SANS RESERVE PAR CHAQUE DESTINATAIRE S'IL N'A PAS FAIT L'OBJET DE REMARQUES ECRITES DANS UN DELAI DE 15 JOURS A DATER DE SA DIFFUSION.</p>						

PC 7
Vue 1



PC 7
Vue 2



PC 8
Vue 3



27/03/2020	Photos originales	Construction d'ombrières photovoltaïques sur un parking véhicule léger	PC	Michel Blanchon Architecte DESA 7 route de Nouaille / 85000 POITIERS Tél: 06 30 36 35 46 michel.blanchon.85@wanadoo.fr	TECHNIQUE SOLAIRE INVEST 45 26, rue Annet Segeron - 86580 Biard Tél. 05 49 56 01 19 - Fax 05 49 53 23 48 R.C.S Poitiers : 840 460 364	
RPR						
PC 7-8						
	26, rue Annet Segeron 86580 - Biard Tél: 05 49 56 01 19 Fax: 05 49 53 23 48 contact@techniquesolaire.com	Le Champ du Châtaignier 72210 - VOIVRES-LES-LE-MANS				
CE PLAN EST NOTRE PROPRIETE & NE PEUT ETRE COPIE OU COMMUNIQUE A DES TIERS SANS NOTRE AUTORISATION ECRITE. IL SERA CONSIDERE COMME TACITEMENT APPROUVE SANS RESERVE PAR CHAQUE DESTINATAIRE S'IL N'A PAS FAIT L'OBJET DE REMARQUES ECRITES DANS UN DELAI DE 15 JOURS A DATER DE SA DIFFUSION.						