

**ANNEXES OBLIGATOIRES**


**CERFA 14734-03**

*SAS EUROPEAN HOMES OUEST*







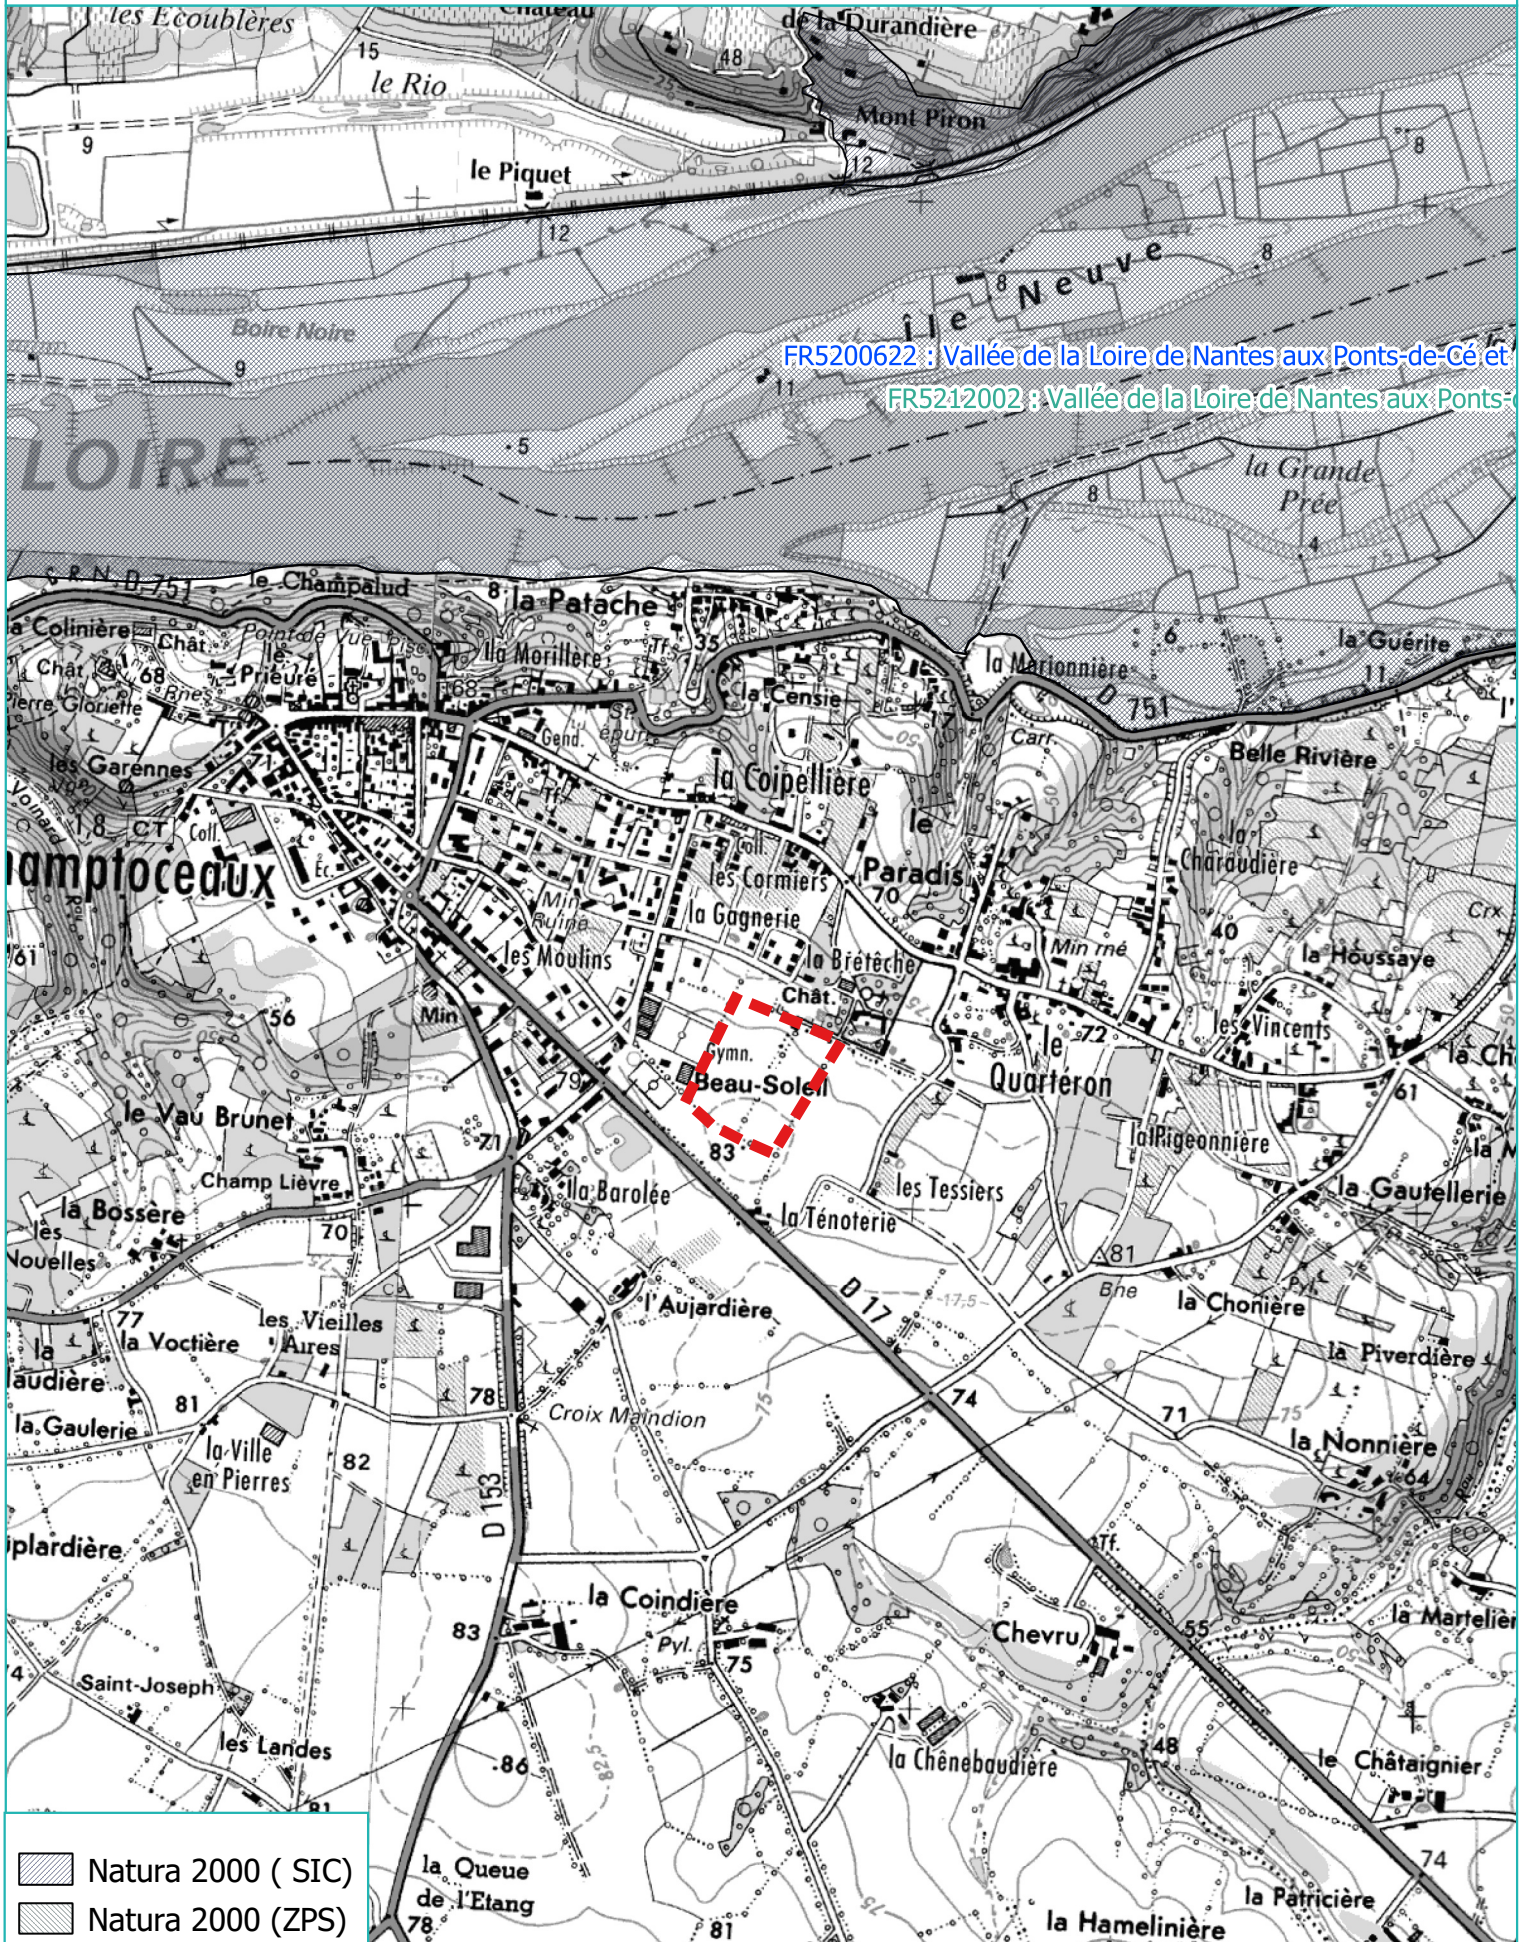

**Planche 4 : Illustrations photographiques – Vue du Site (31/03/2014)**



Photo 1 : Vue du Site depuis le Sud



Photo 2 : Vue depuis l'Ouest

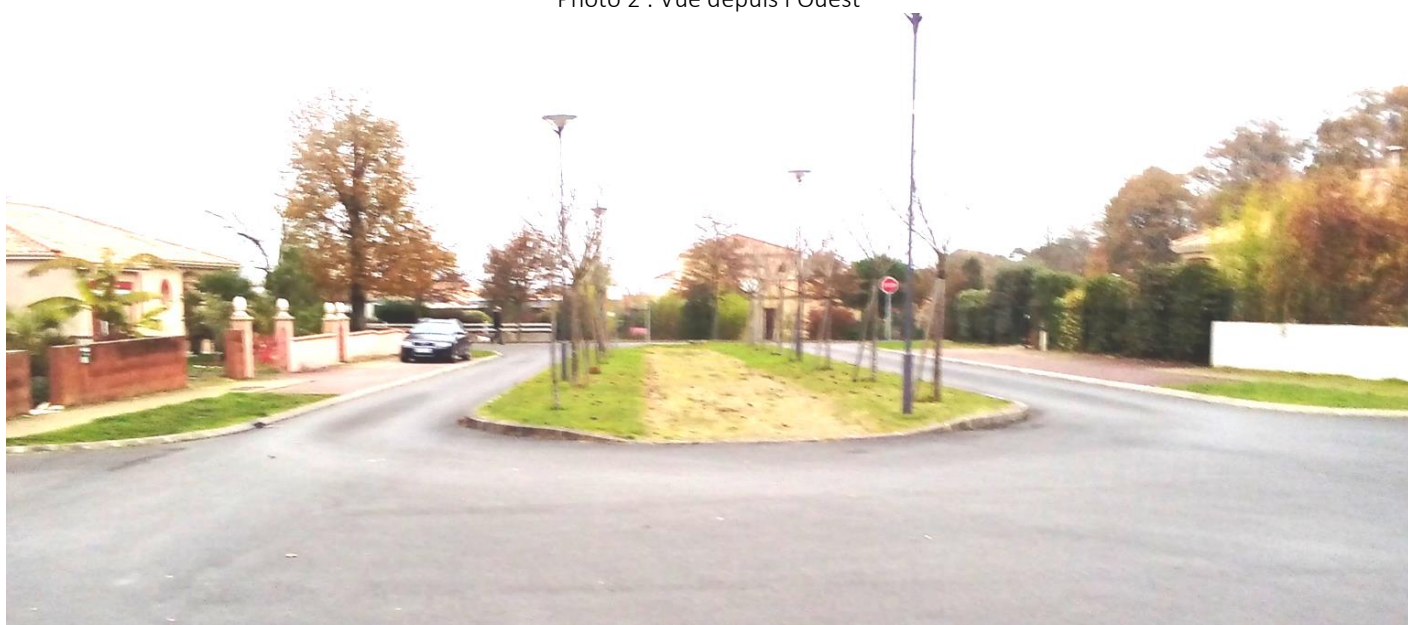


Photo 3 : Aval du projet (point de rejet pluvial)

RÉALISATION DE 12 LOTS

Lieu dit "Beau Soleil" - Champtoceaux  
49270 - ORÉE D'ANJOU



"LES JARDINS DE LA BRÈTÈCHE 3"

PERMIS D'AMÉNAGER

PLANS  
PA 4b - PLAN DE COMPOSITION (A1)

ECHELLE  
1/500

06-08-2020  
Va182.20 - MB

PA 4b

INDICE	DATE	MODIFICATIONS

MAÎTRISE D'OUVRAGE  
EUROPEAN HOMES OUEST  
10-12, place Vendôme  
75001 PARIS  
Tel: 01-44-50-15-13 / Fax: 01-44-50-13-13  
Mail: eou@gest.fr

EUROPEAN HOMES OUEST  
10-12, place Vendôme  
75001 - PARIS



TRANCHE 1

TRANCHE 2

TRANCHE 3

"Les Jardins de la Brèche 3"

LA TENOTERIE

Route départementale

Espace libre 1  
28 a 75 ca

Voirie d'accès  
5 a 10 ca

Espace libre 2  
1 ha 40 a 45 ca