


OBSERVATIONS:		NIVEAU DE REFERENCE : ±00,00 = + 50,85 NGF	
ARCHITECTES SAS DIDIER LE BORGNE & ASSOCIES <small>Parc d'activités du Commerce 84 rue du Laitier - Bâtiment C 4240 LA CHAPELLE-58-5804C</small>	MAITRE D'OUVRAGE COMMUNE DE SAINTE CECILE Rénovation et extension de la salle des fêtes FaMiSol 8 Rue de l'Aublonnière, 85110 Sainte-Cécile	VISA	DATE : FÉVRIER 2022
Plans Réalisés par :	ETUDE AU CAS PAR CAS PLAN DE SITUATION		PHASE: A 02
DELANOU Frédéric			INDICE:
			N°: 1
			ECHELLE:

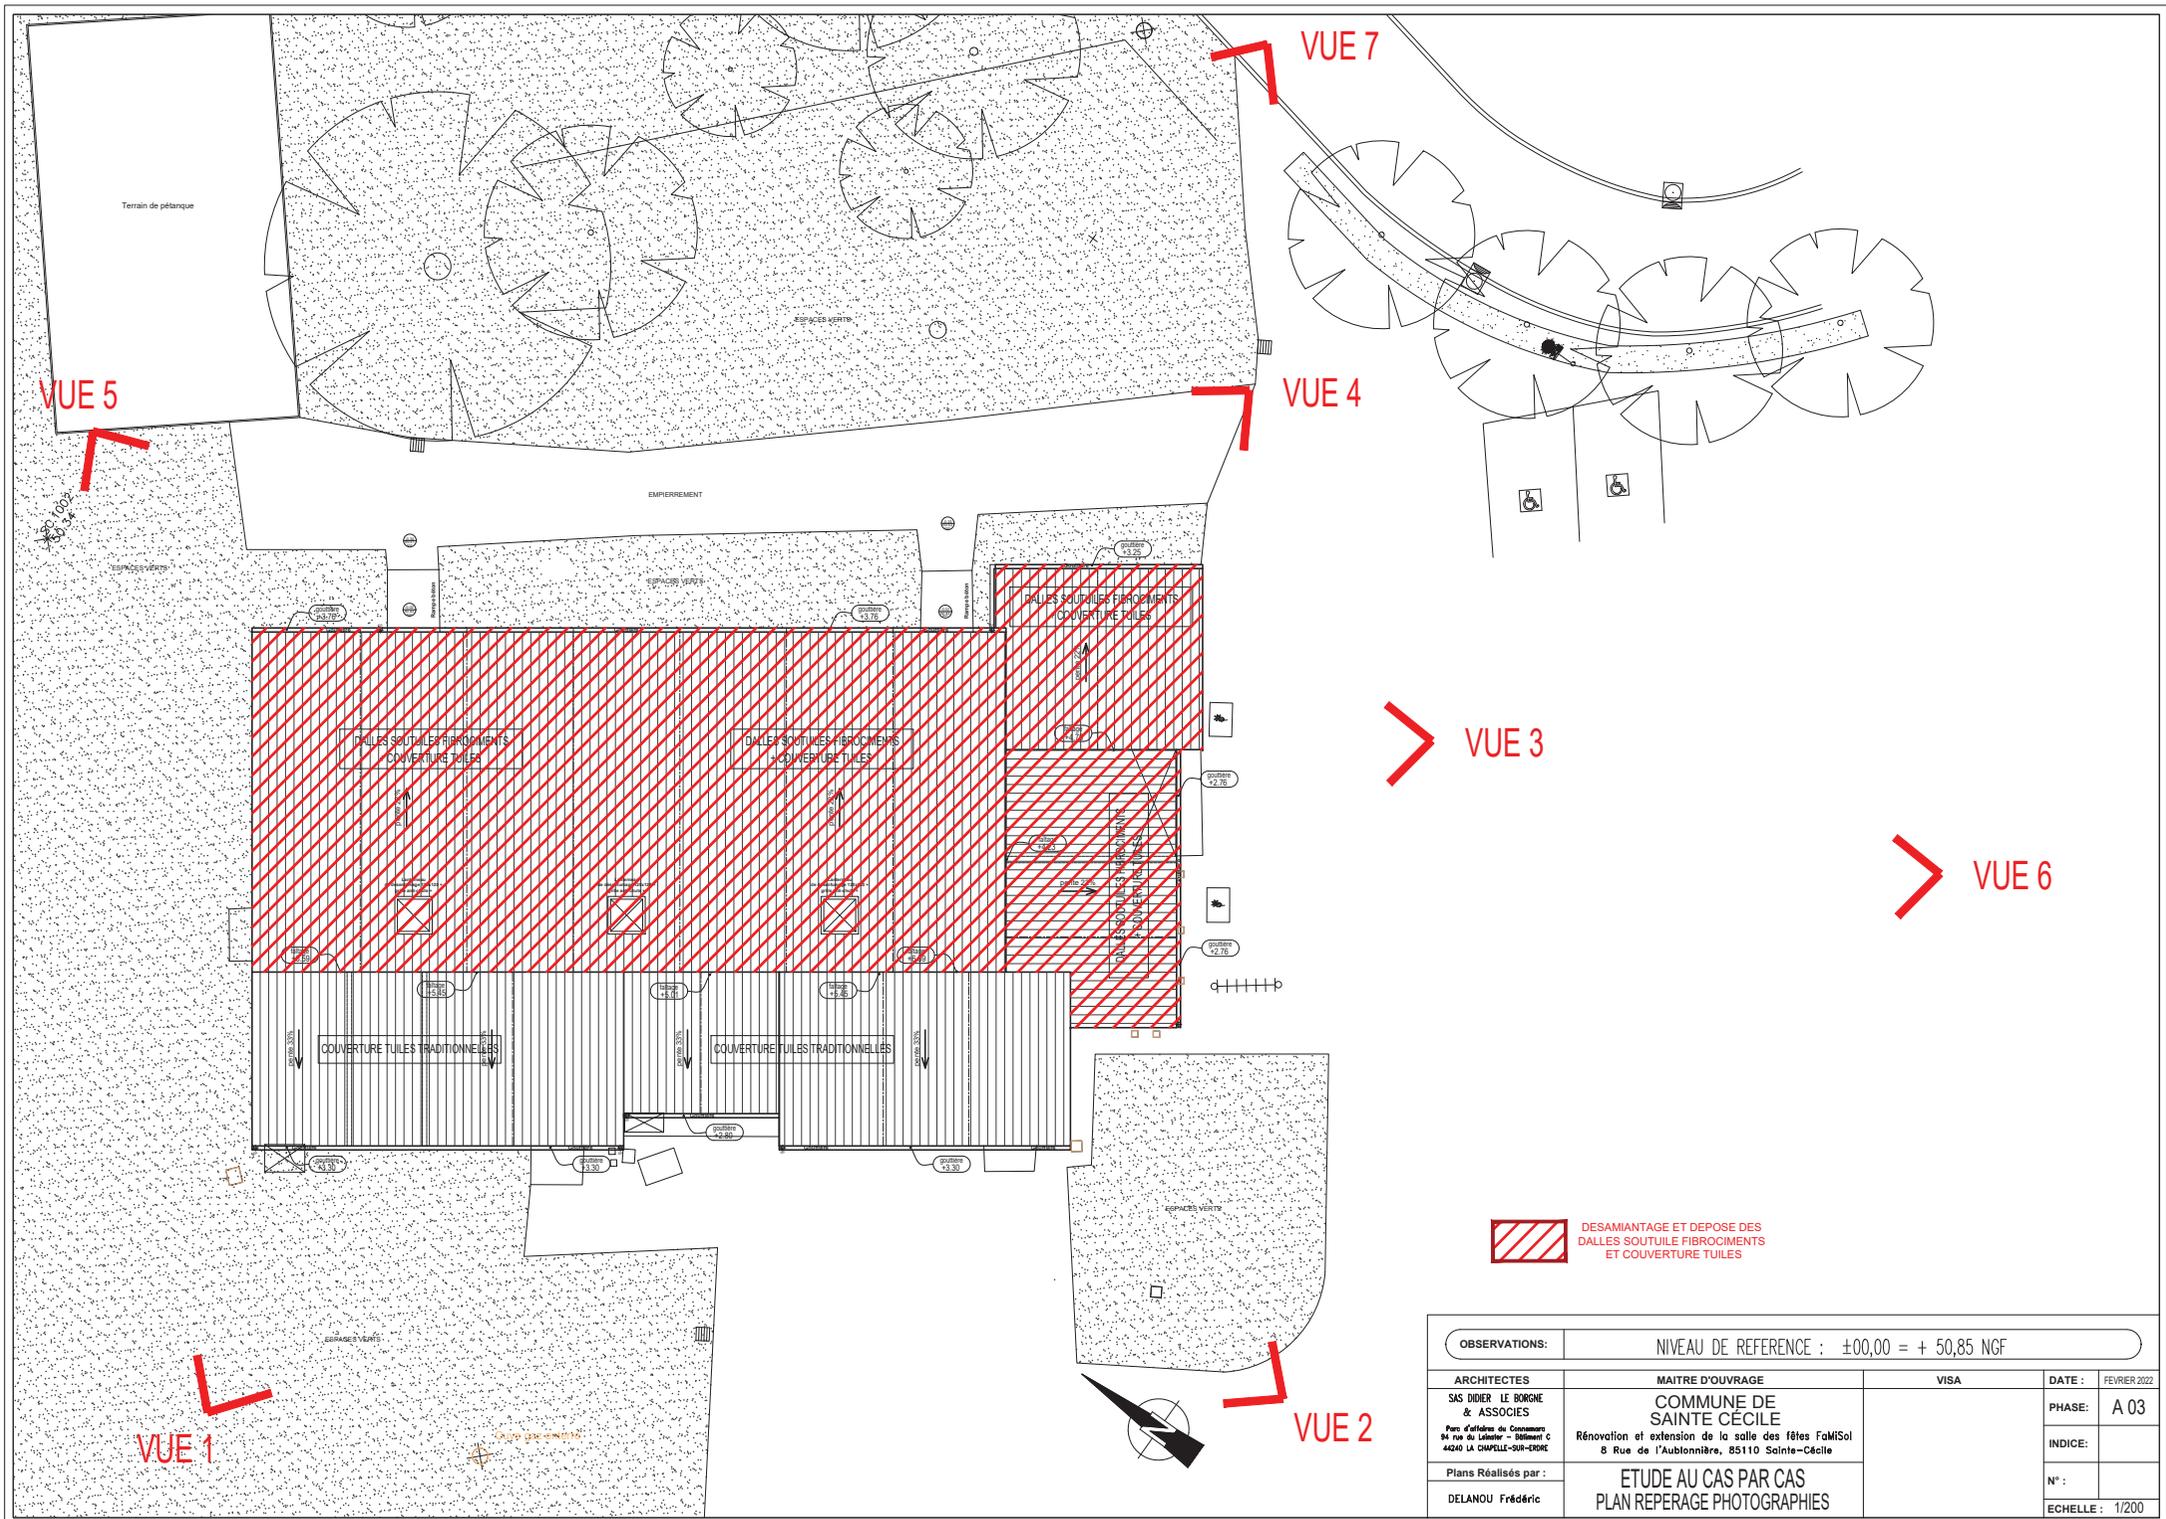

 DESAMANTAGE ET DEPOSE DES DALLES SOUTIÈLES FIBROCIMENTS ET COUVERTURE TUILES

OBSERVATIONS:		NIVEAU DE REFERENCE : ±00,00 = + 50,85 NGF		
ARCHITECTES	MAITRE D'OUVRAGE	VISA	DATE :	FEVRIER 2022
SAS DIDIER LE BORGNE & ASSOCIES <small>Parc d'activités du Commerce 84 rue du Laitier - Bâtiment C 4240 LA CHAPÈLLE-SUR-LOGNON</small>	COMMUNE DE SAINTE CÉCILE Rénovation et extension de la salle des fêtes FaMiSol 8 Rue de l'Aubionnière, 85110 Sainte-Cécile		PHASE:	A 03
Plans Réalisés par :	ETUDE AU CAS PAR CAS PLAN REPERAGE PHOTOGRAPHIES		INDICE:	
DELANOUE Frédéric			N° :	
			ECHELLE :	1/200



VUE 6



VUE 7



DESAMIANTAGE ET DEPOSE DES
DALLES SOUTUILE FIBROCIMENTS
ET COUVERTURE TUILES



DEMOLITION DE L'OFFICE
TRAITEUR ET DES
PIGNONS

OBSERVATIONS:		NIVEAU DE REFERENCE : ±00,00 = + 50,85 NGF		
ARCHITECTES	MAITRE D'OUVRAGE	VISA	DATE :	FEVRIER 2022
SAS DIDIER LE BORGNE & ASSOCIES <small>Parc d'Affaires du Cotentin 84 Rue du Laitier - Bâtiment C 44240 LA CHAPELLE-98-8504C</small>	COMMUNE DE SAINTE CECILE <small>Rénovation et extension de la salle des fêtes FaMiSol 8 Rue de l'Aubionnière, 85110 Sainte-Cécile</small>		PHASE:	A-03
Plans Réalisés par :	PHOTOGRAPHIES LOINTAINES		INDICE:	
DELANOU Frédéric			N° :	
			ECHELLE :	



VUE 1



VUE 2



VUE 3



VUE 4



VUE 5




DESAMIANTAGE ET DEPOSE DES
DALLES SOUTIILE FIBROCIMENTS
ET COUVERTURE TUILES



DEMOLITION DE L'OFFICE
TRAITEUR ET DES
PIGNONS

OBSERVATIONS:		NIVEAU DE REFERENCE : ±00,00 = + 50,85 NGF		
ARCHITECTES	SAS DIDIER LE BORGNE & ASSOCIES <small>Parc d'activités du Commerce 841 Rue de L'Atelier - Bâtiment C 42400 LA CHAPELLE-598-5908C</small>	MAITRE D'OUVRAGE	VISA	DATE : FEBRIER 2022
Plans Réalisés par :	DELANOU Frédéric	COMMUNE DE SAINTE CECILE Rénovation et extension de la salle des fêtes FaMiSol 8 Rue de l'Aubionnière, 85110 Sainte-Cécile		PHASE: A-03
		PHOTOGRAPHIES PROCHES		INDICE:
				N°:
				ECHELLE:

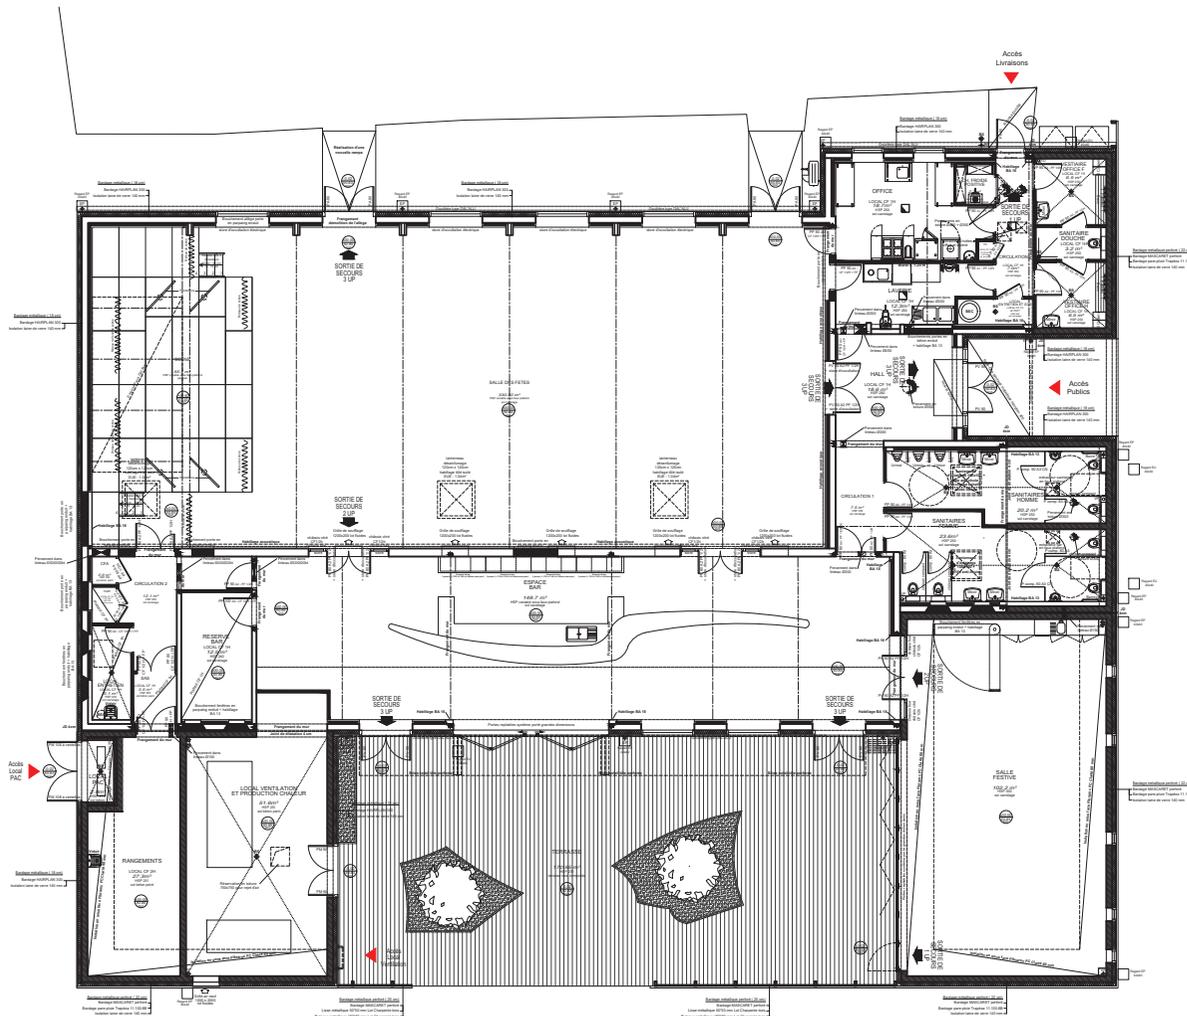

OBSERVATIONS:		NIVEAU DE REFERENCE : ±00,00 = + 50,85 NGF		
ARCHITECTES	MAITRE D'OUVRAGE	VISA	DATE :	FEBRIER 2022
SAS DIDIER LE BORGNE & ASSOCIES Parc d'Affaires du Commerce 84 rue du Laitier - Bâtiment C 4240 LA CHAPELLE-98-8504C	COMMUNE DE SAINTE CÉCILE Rénovation et extension de la salle des fêtes FaMiSol 8 Rue de l'Aubonnière, 85110 Sainte-Cécile		PHASE:	PC
Plans Réalisés par :	PLAN PROJET		INDICE:	
DELANOU Frédéric			N° :	A04
			ECHELLE :	1/200

SC.1002
80.34

ESPACES VERTS

limite de prestation +
clôture de chantier




LEGENDE:

-  limite de prestation + clôture de chantier
-  Arbres existants
-  Espaces verts
-  Enrobé
-  Gravillons

ACCES
CHANTIER

ZONE DE CANTONNEMENT 132 m²
BASE DE VIE
ET REMISE EN ETAT APRES
TRAVAUX

OBSERVATIONS:		NIVEAU DE REFERENCE : ±00,00 = + 50,85 NGF		
ARCHITECTES	SAS DIDIER LE BORGNE & ASSOCIES	MAITRE D'OUVRAGE	COMMUNE DE SAINTE CECILE	VISA
Plans Réalisés par :	DELANOUE Frédéric	Rénovation et extension de la salle des fêtes FaMiSol 8 Rue de l'Aubonnière, 85110 Sainte-Cécile		DATE : FEBRIER 2022
		PLAN MASSE PROJET		PHASE: PC
				INDICE:
				N°: A05
				ECHELLE: 1/200

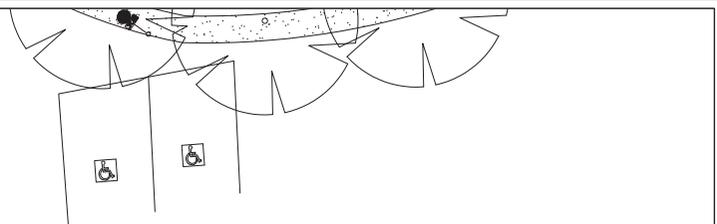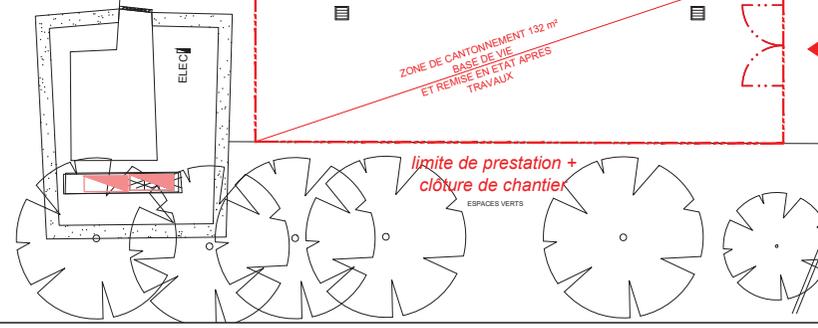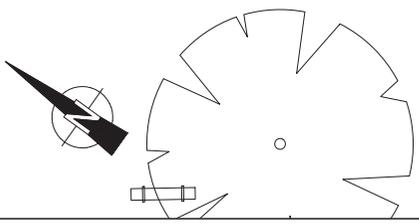



AVANT PROJET



APRES PROJET

OBSERVATIONS:		NIVEAU DE REFERENCE : ±00,00 = + 50,85 NGF		
ARCHITECTES	MAITRE D'OUVRAGE	VISA	DATE :	FEVRIER 2022
SAS DIDIER LE BORGNE & ASSOCIES <small>Parc d'activités du Commerce 84 rue du Laitier - Bâtiment C 44240 LA CHAPELLE-59-8504C</small>	COMMUNE DE SAINTE CECILE <small>Rénovation et extension de la salle des fêtes FaMiSol 8 Rue de l'Aubonnière, 85110 Sainte-Cécile</small>		PHASE:	
Plans Réalisés par :	AVANT / APRES PROJET		INDICE:	
DELANOU Frédéric			N° :	
			ECHELLE :	



AVANT PROJET



APRES PROJET

OBSERVATIONS:		NIVEAU DE REFERENCE : ±00,00 = + 50,85 NGF		
ARCHITECTES	MAITRE D'OUVRAGE	VISA	DATE :	FEVRIER 2022
SAS DIDIER LE BORGNE & ASSOCIES <small>Parc d'Affaires du Cotentin 841 rue du Laitier - Bâtiment C 44240 LA CHAPELLE-59-8504C</small>	COMMUNE DE SAINTE CECILE <small>Rénovation et extension de la salle des fêtes FaMiSol 8 Rue de l'Aubonnière, 85110 Sainte-Cécile</small>		PHASE:	
Plans Réalisés par :	AVANT / APRES PROJET		INDICE:	
DELANOU Frédéric			N° :	
			ECHELLE :	



AVANT PROJET



APRES PROJET

OBSERVATIONS:		NIVEAU DE REFERENCE : ±00,00 = + 50,85 NGF		
ARCHITECTES	MAITRE D'OUVRAGE	VISA	DATE :	FEVRIER 2022
SAS DIDIER LE BORGNE & ASSOCIES <small>Parc d'activités du Commerce 84 rue du Laitier - Bâtiment C 44240 LA CHAPELLE-59-8504C</small>	COMMUNE DE SAINTE CECILE <small>Rénovation et extension de la salle des fêtes FaMiSol 8 Rue de l'Aubonnière, 85110 Sainte-Cécile</small>		PHASE:	
Plans Réalisés par :	AVANT / APRES PROJET		INDICE:	
DELANOU Frédéric			N° :	
			ECHELLE :	